PLANO DE UBICACIÓN
Esc. 1/1000

PROYECTO: AMPLIACIÓN Y REFACCIÓN DE LOCAL MUNICIPAL		ARQ. PORFIRIO VÁZQUEZ PROYECTISTA	Lámina 01
UBICACIÓN: CARONAY – ALTO VERÁ	FECHA: 18/04/2016		
LÁMINA: PLANO DE UBICACIÓN	ESCALA: 1/1000		

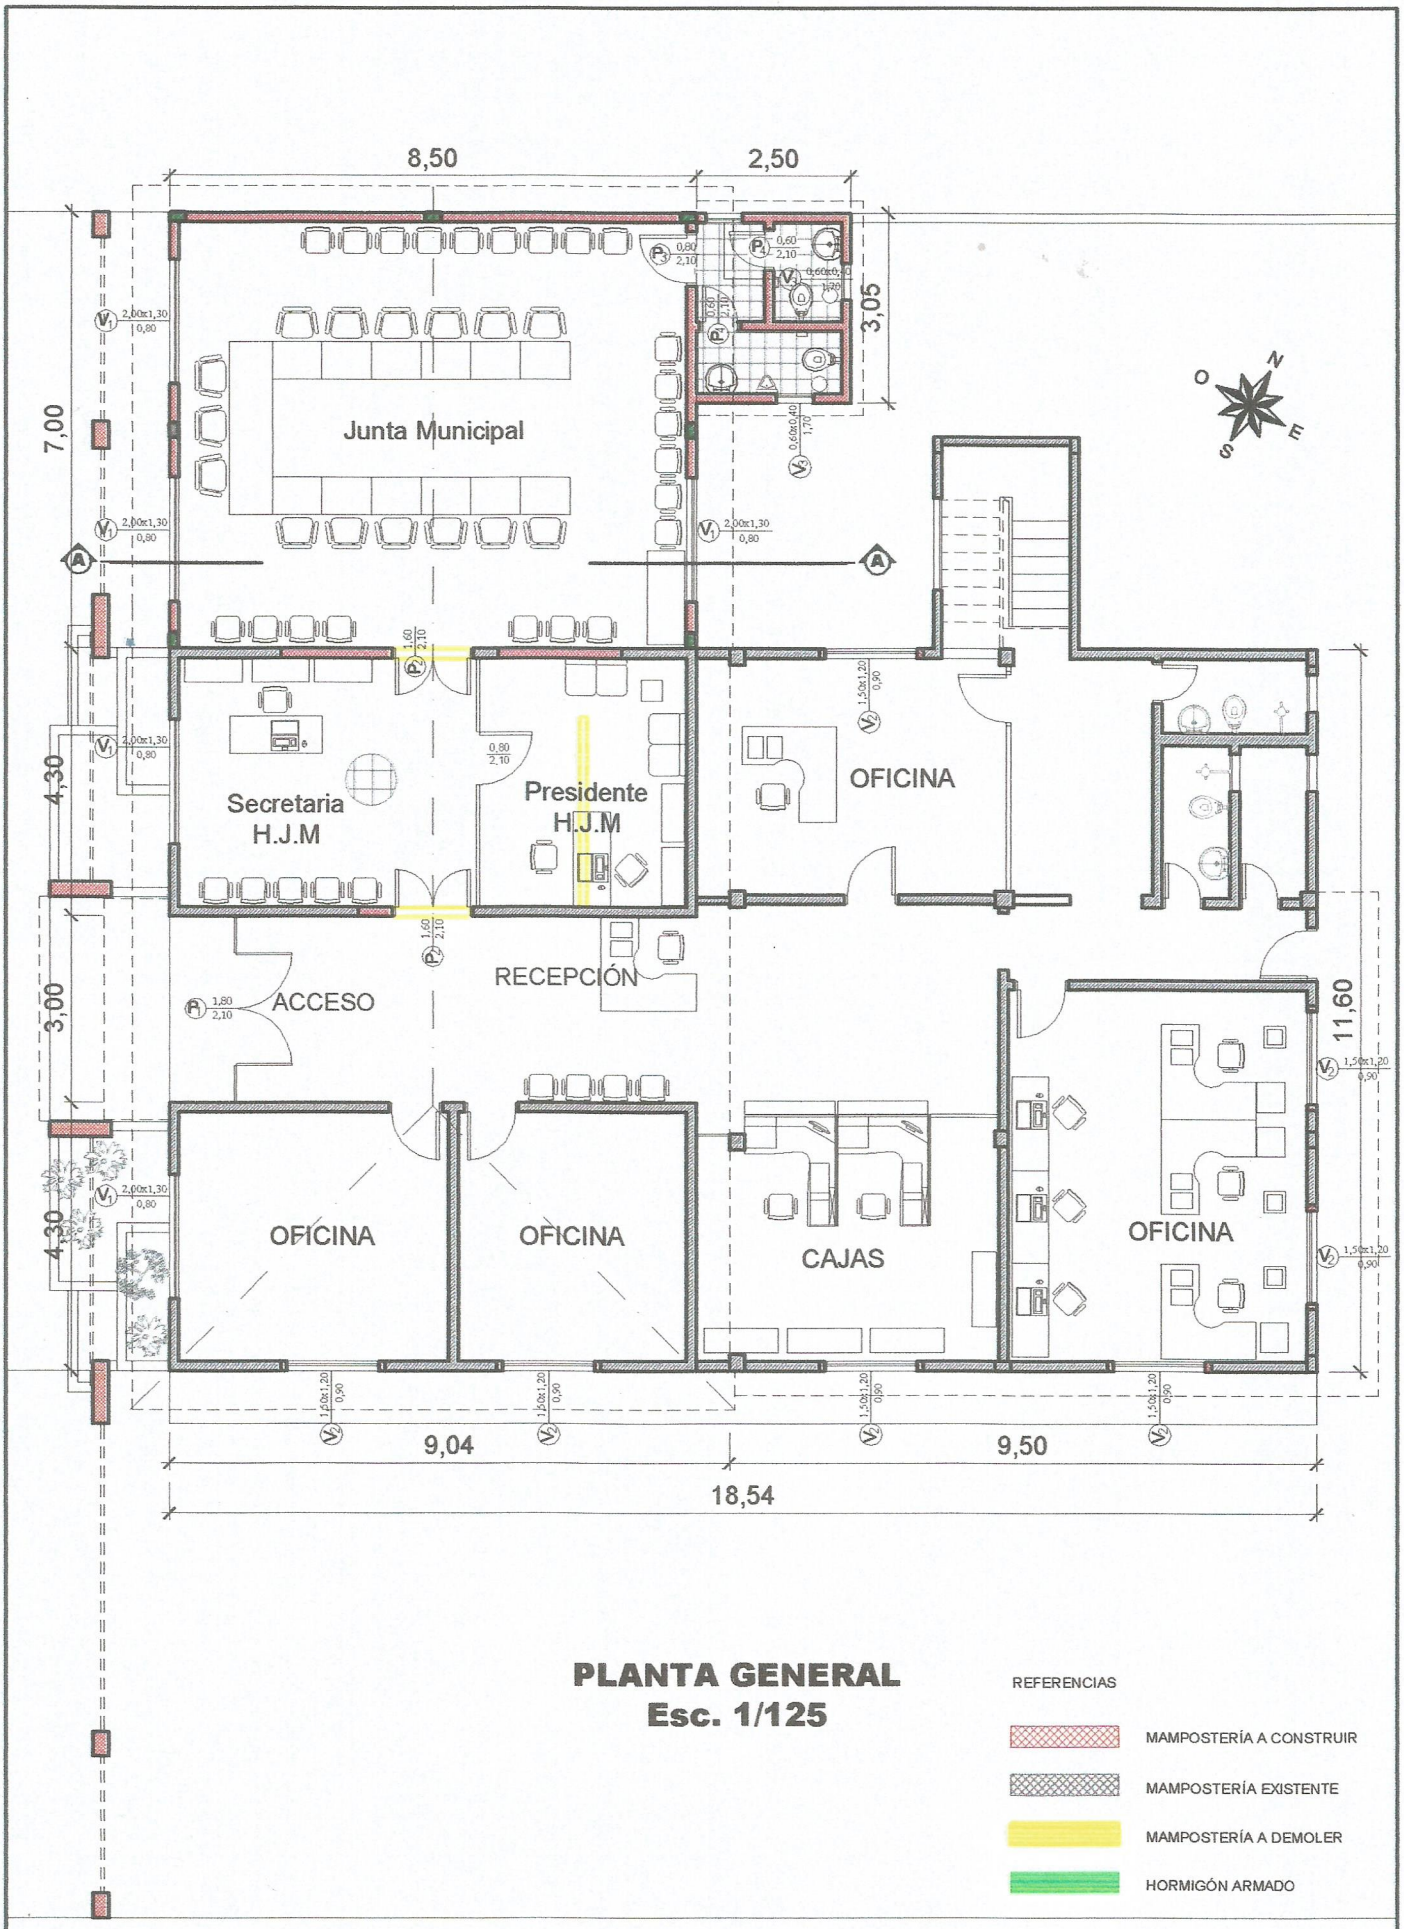

PLANTA GENERAL
Esc. 1/125

REFERENCIAS

- MAMPOSTERÍA A CONSTRUIR
- MAMPOSTERÍA EXISTENTE
- MAMPOSTERÍA A DEMOLER
- HORMIGÓN ARMADO

PROYECTO: AMPLIACIÓN Y REFACCIÓN DE LOCAL MUNICIPAL		Lámina
UBICACIÓN: CARONAY – ALTO VERÁ	FECHA: 18/04/2016	02
LÁMINA: PLANTA GENERAL	ESCALA: 1/125	

ARQ. PORFIRIO VÁZQUEZ
PROYECTISTA

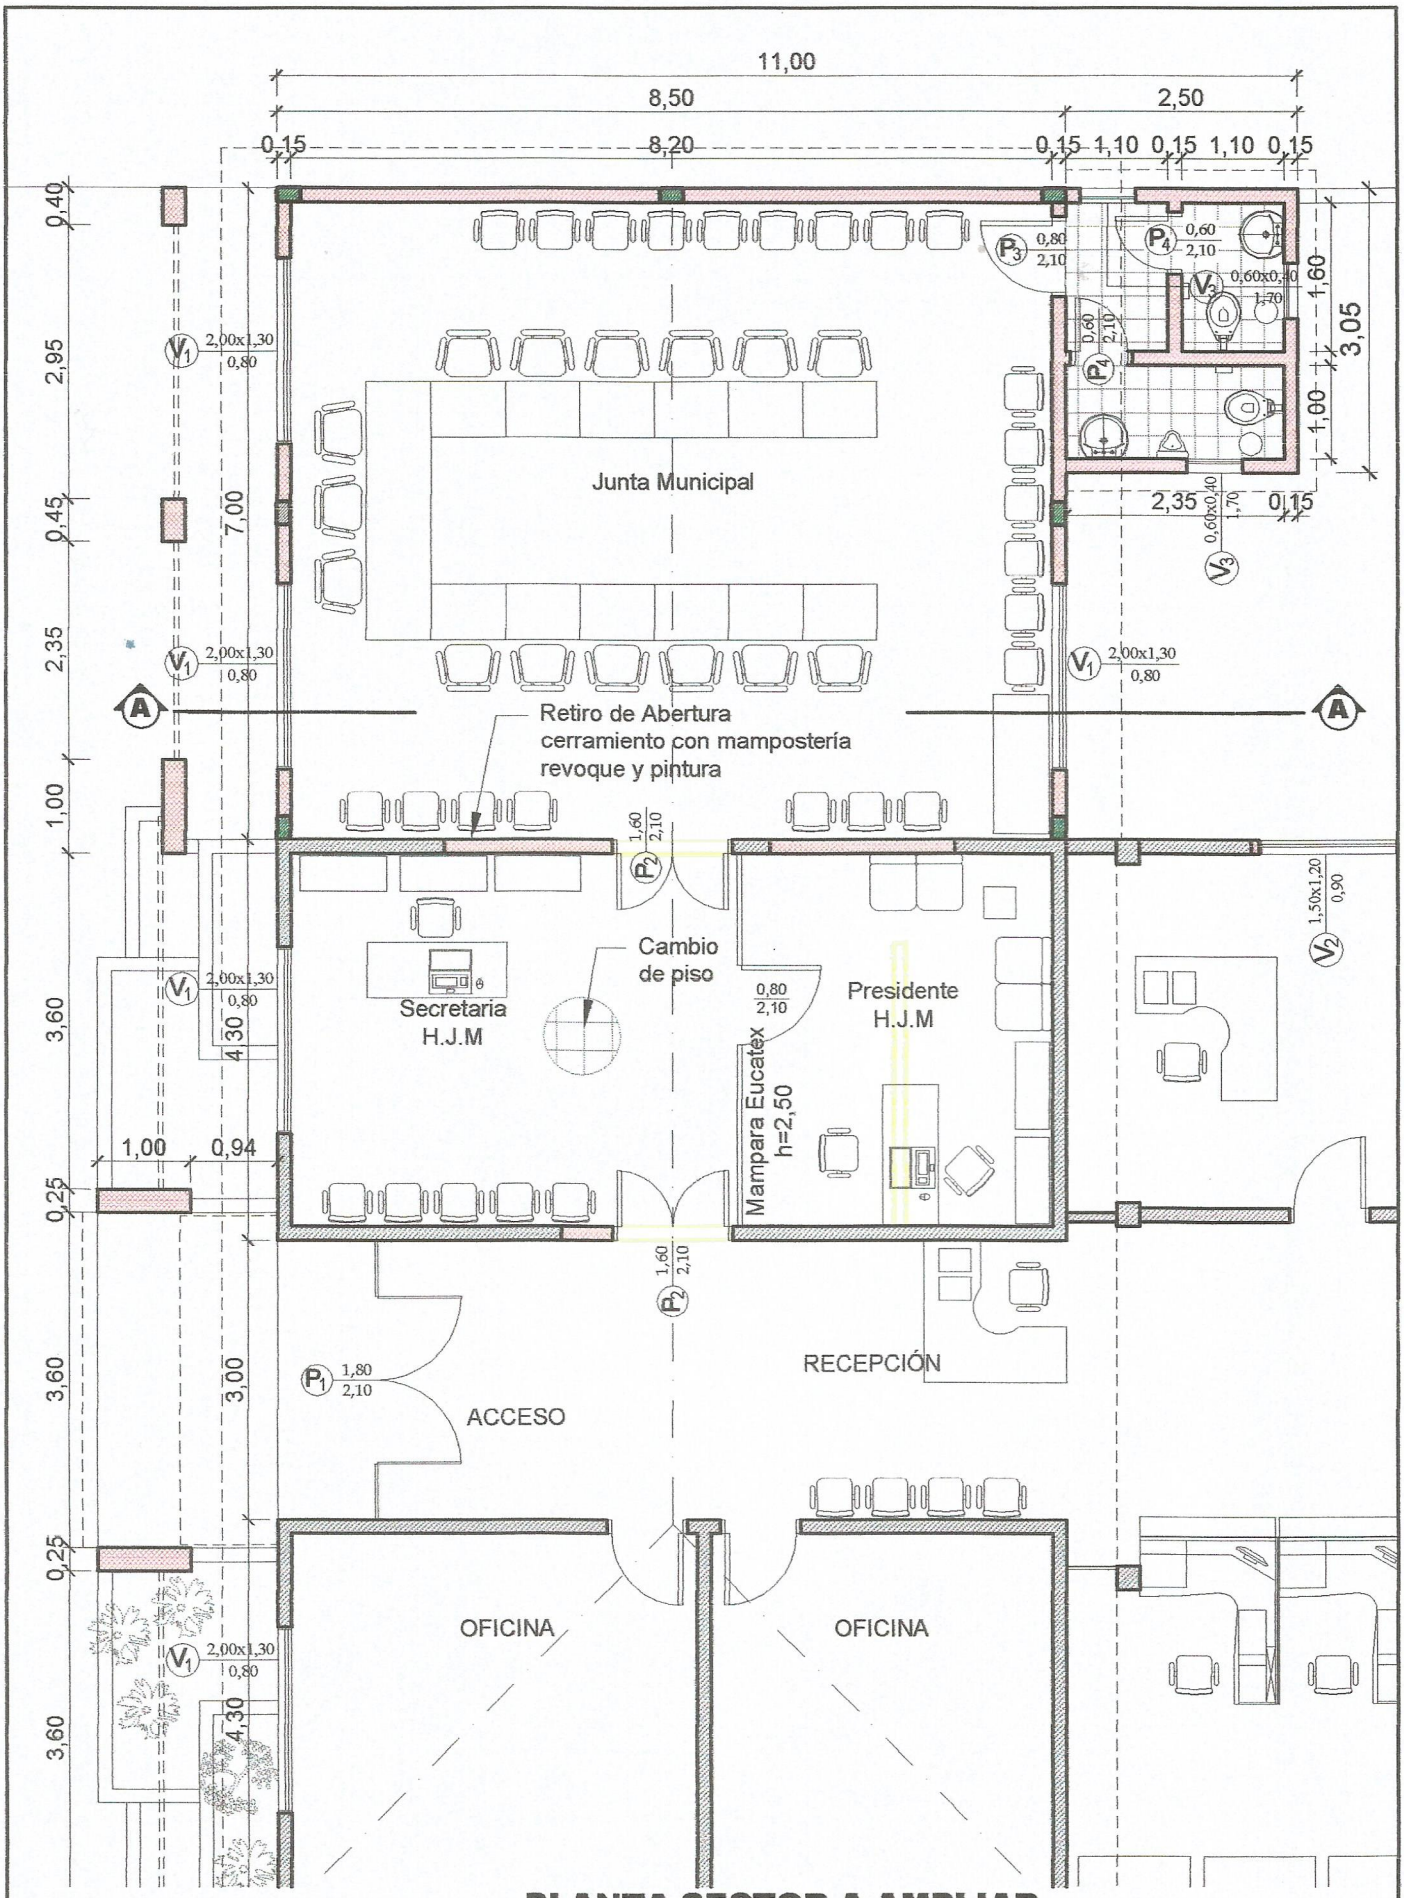

PLANTA SECTOR A AMPLIAR
Esc. 1/75

PROYECTO: AMPLIACIÓN Y REFACCIÓN DE LOCAL MUNICIPAL		ARQ. PORFIRIO VÁZQUEZ PROYECTISTA	Lámina 03
UBICACIÓN: CARONAY – ALTO VERÁ	FECHA: 18/04/2016		
LÁMINA: PLANTA SECTOR A AMPLIAR	ESCALA: 1/75		

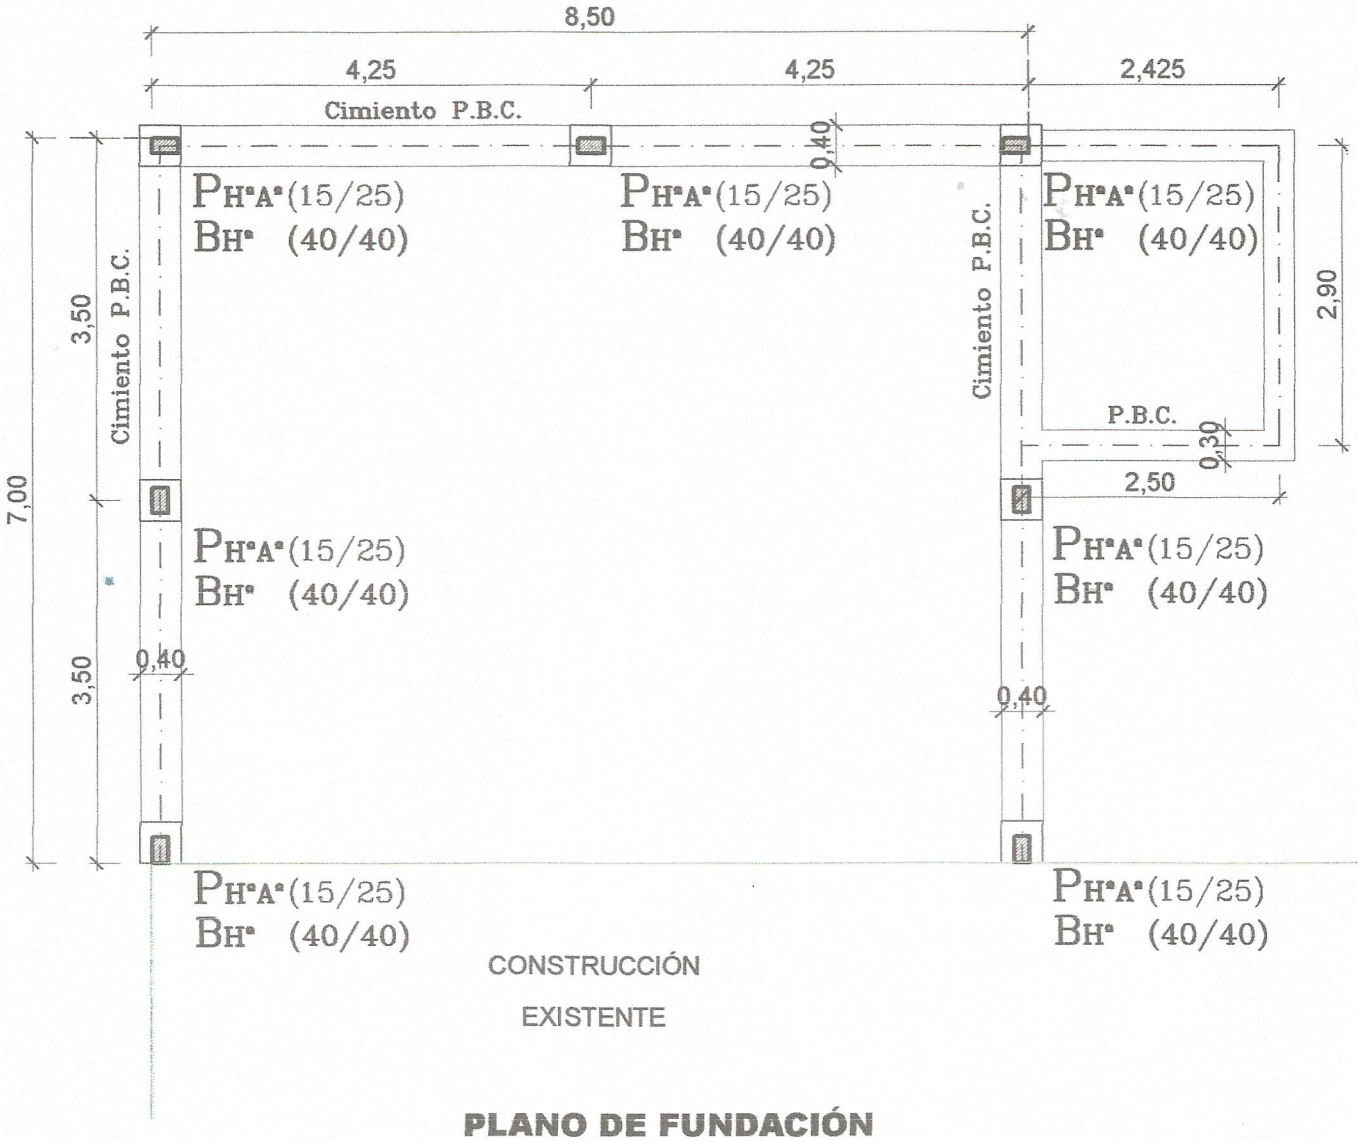

PLANO DE FUNDACIÓN
SECTOR A AMPLIAR
Esc. 1/75

DETALLE DE V.C. Sup. (15/25)

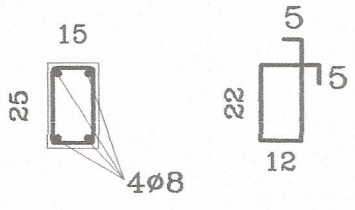

DETALLE DE PILARES 15/25

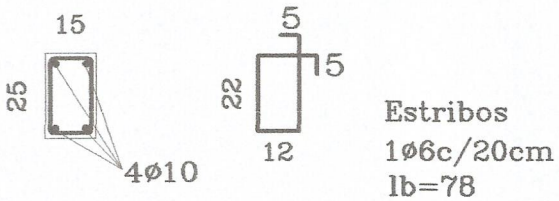

PROYECTO: AMPLIACIÓN Y REFACCIÓN DE LOCAL MUNICIPAL		ARQ. PORFIRIO VAZQUEZ PROYECTISTA	Lámina
UBICACIÓN: CARONAY – ALTO VERÁ	FECHA: 18/04/2016		04
LÁMINA: PLANO DE FUNDACIÓN	ESCALA: 1/75		

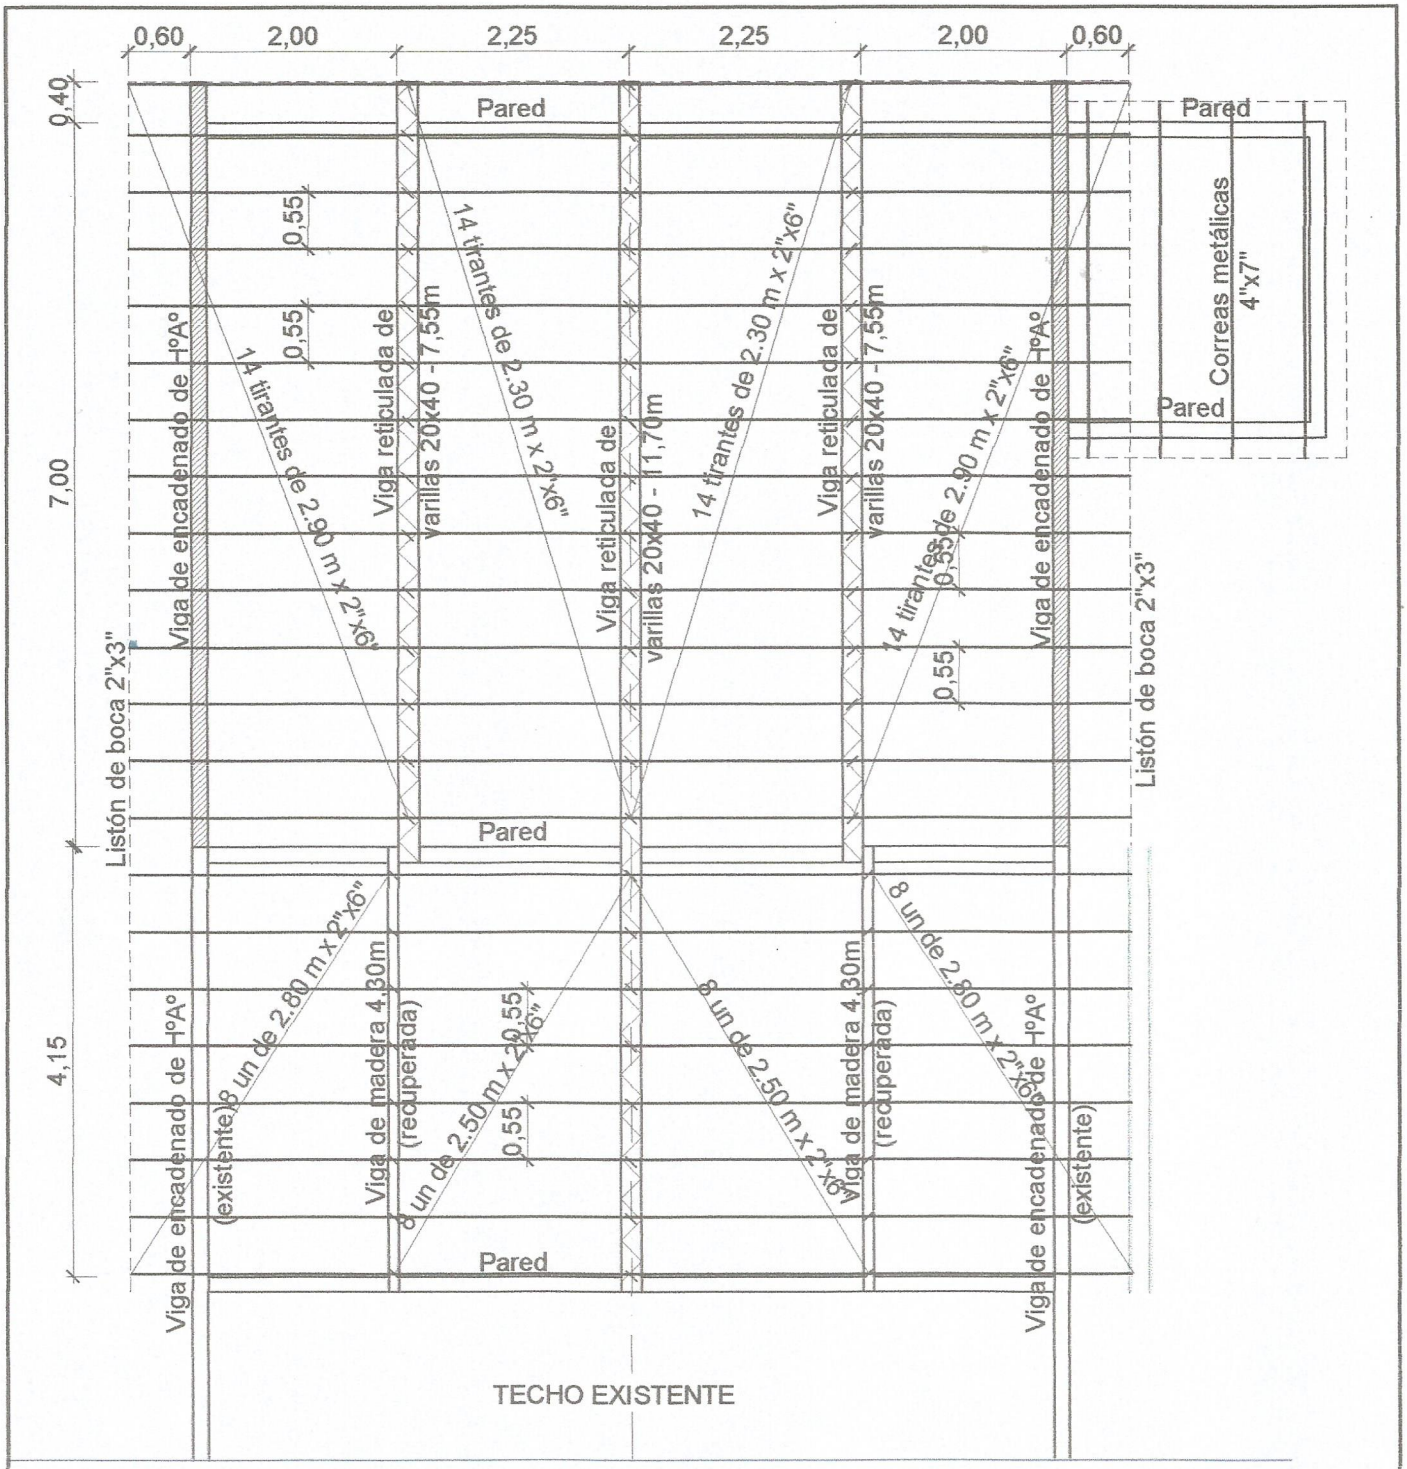

ESTRUCTURA DE TECHO
SECTOR A AMPLIAR
Esc. 1/75

DETALLE DE VIGA RETICULADA (20/40)

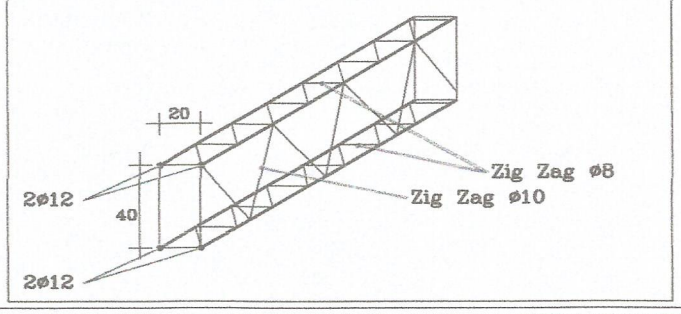

PROYECTO: AMPLIACIÓN Y REFACCIÓN DE LOCAL MUNICIPAL		ARQ. PORFIRIO VÁZQUEZ PROYECTISTA	Lámina
UBICACIÓN: CARONAY – ALTO VERÁ	FECHA: 18/04/2016		05
LÁMINA: ESTRUCTURA DE TECHO	ESCALA: 1/75		

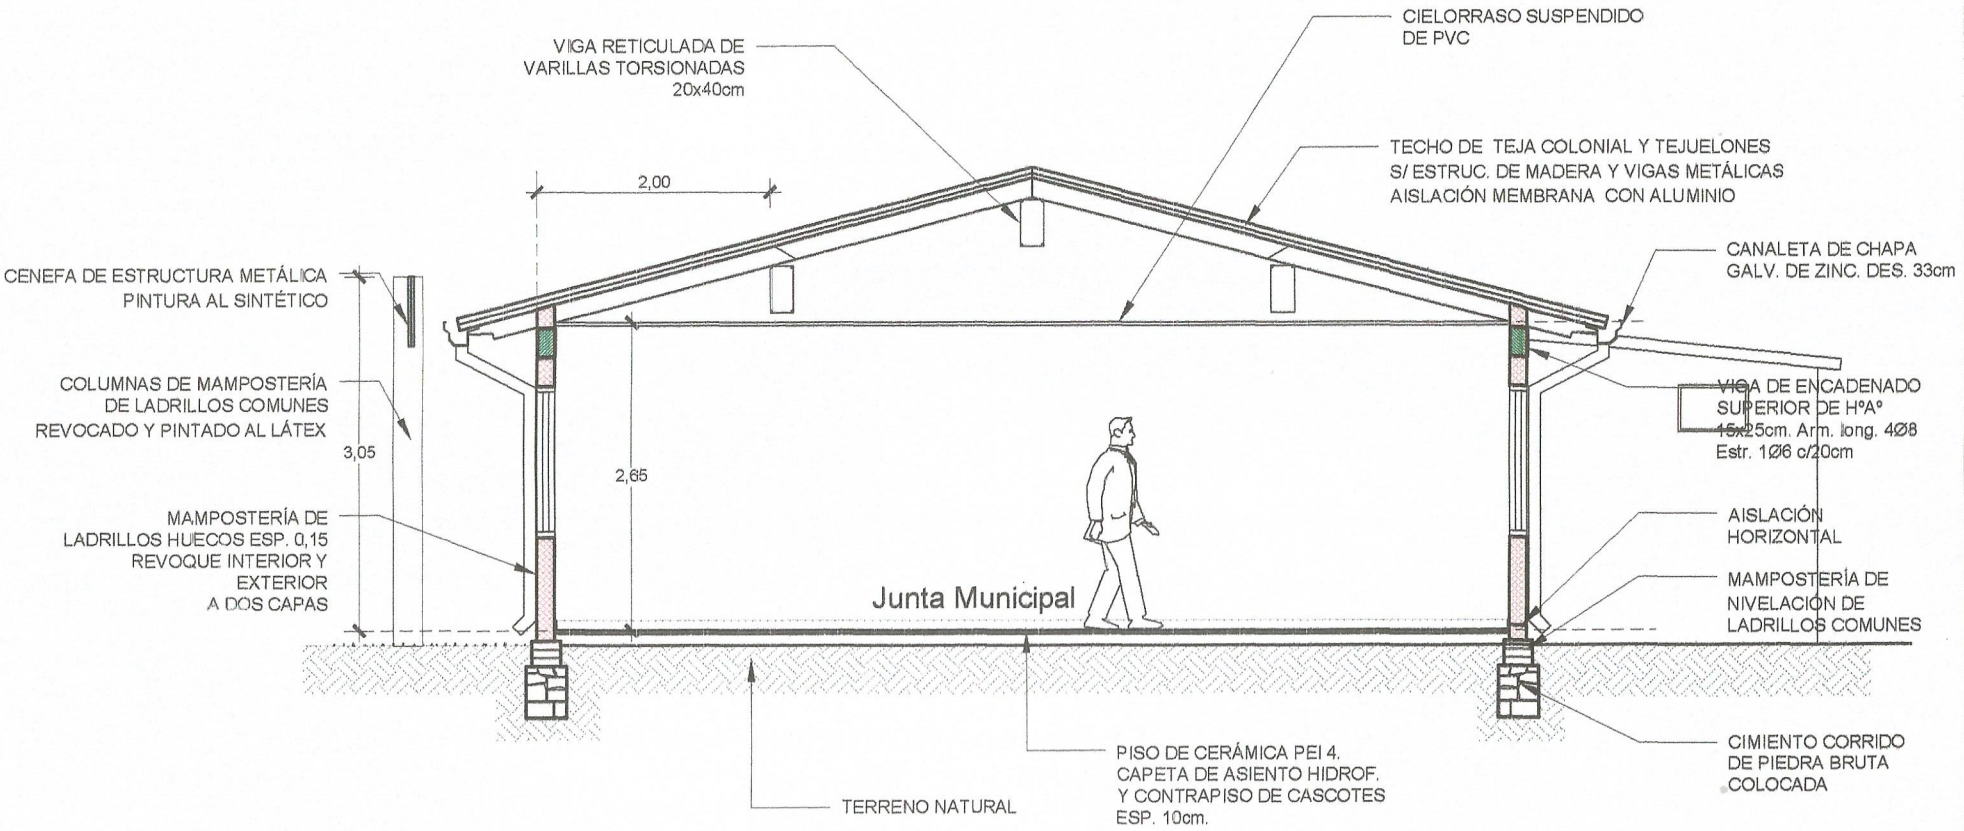

CORTE A - A
Esc. 1/75

PROYECTO: AMPLIACIÓN Y REFACCIÓN DE LOCAL MUNICIPAL

UBICACIÓN: CARONAY – ALTO VERÁ

FECHA: 18/04/2016

LÁMINA: CORTE A – A

ESCALA: 1/75

ARQ. PORFIRIO VÁZQUEZ
PROYECTISTA

Lámina 06

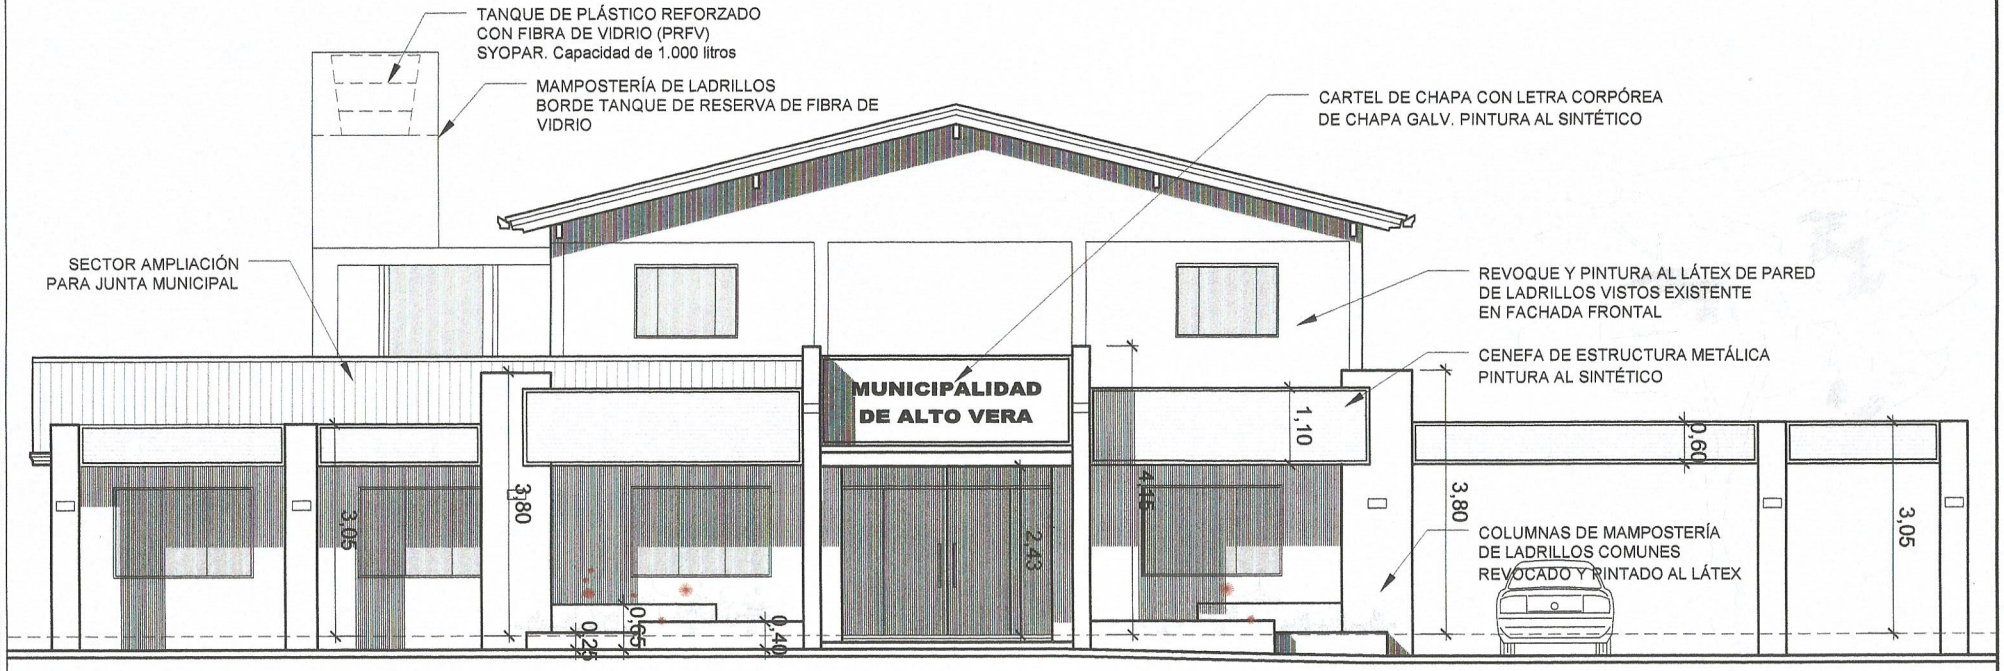

FACHADA
Esc. 1/125

PROYECTO: AMPLIACIÓN Y REFACCIÓN DE LOCAL MUNICIPAL

UBICACIÓN: CARONAY – ALTO VERÁ

FECHA: 18/04/2016

LÁMINA: FACHADA

ESCALA: 1/125

ARQ. PORFIRIO VÁZQUEZ
PROYECTISTA

Lámina 07

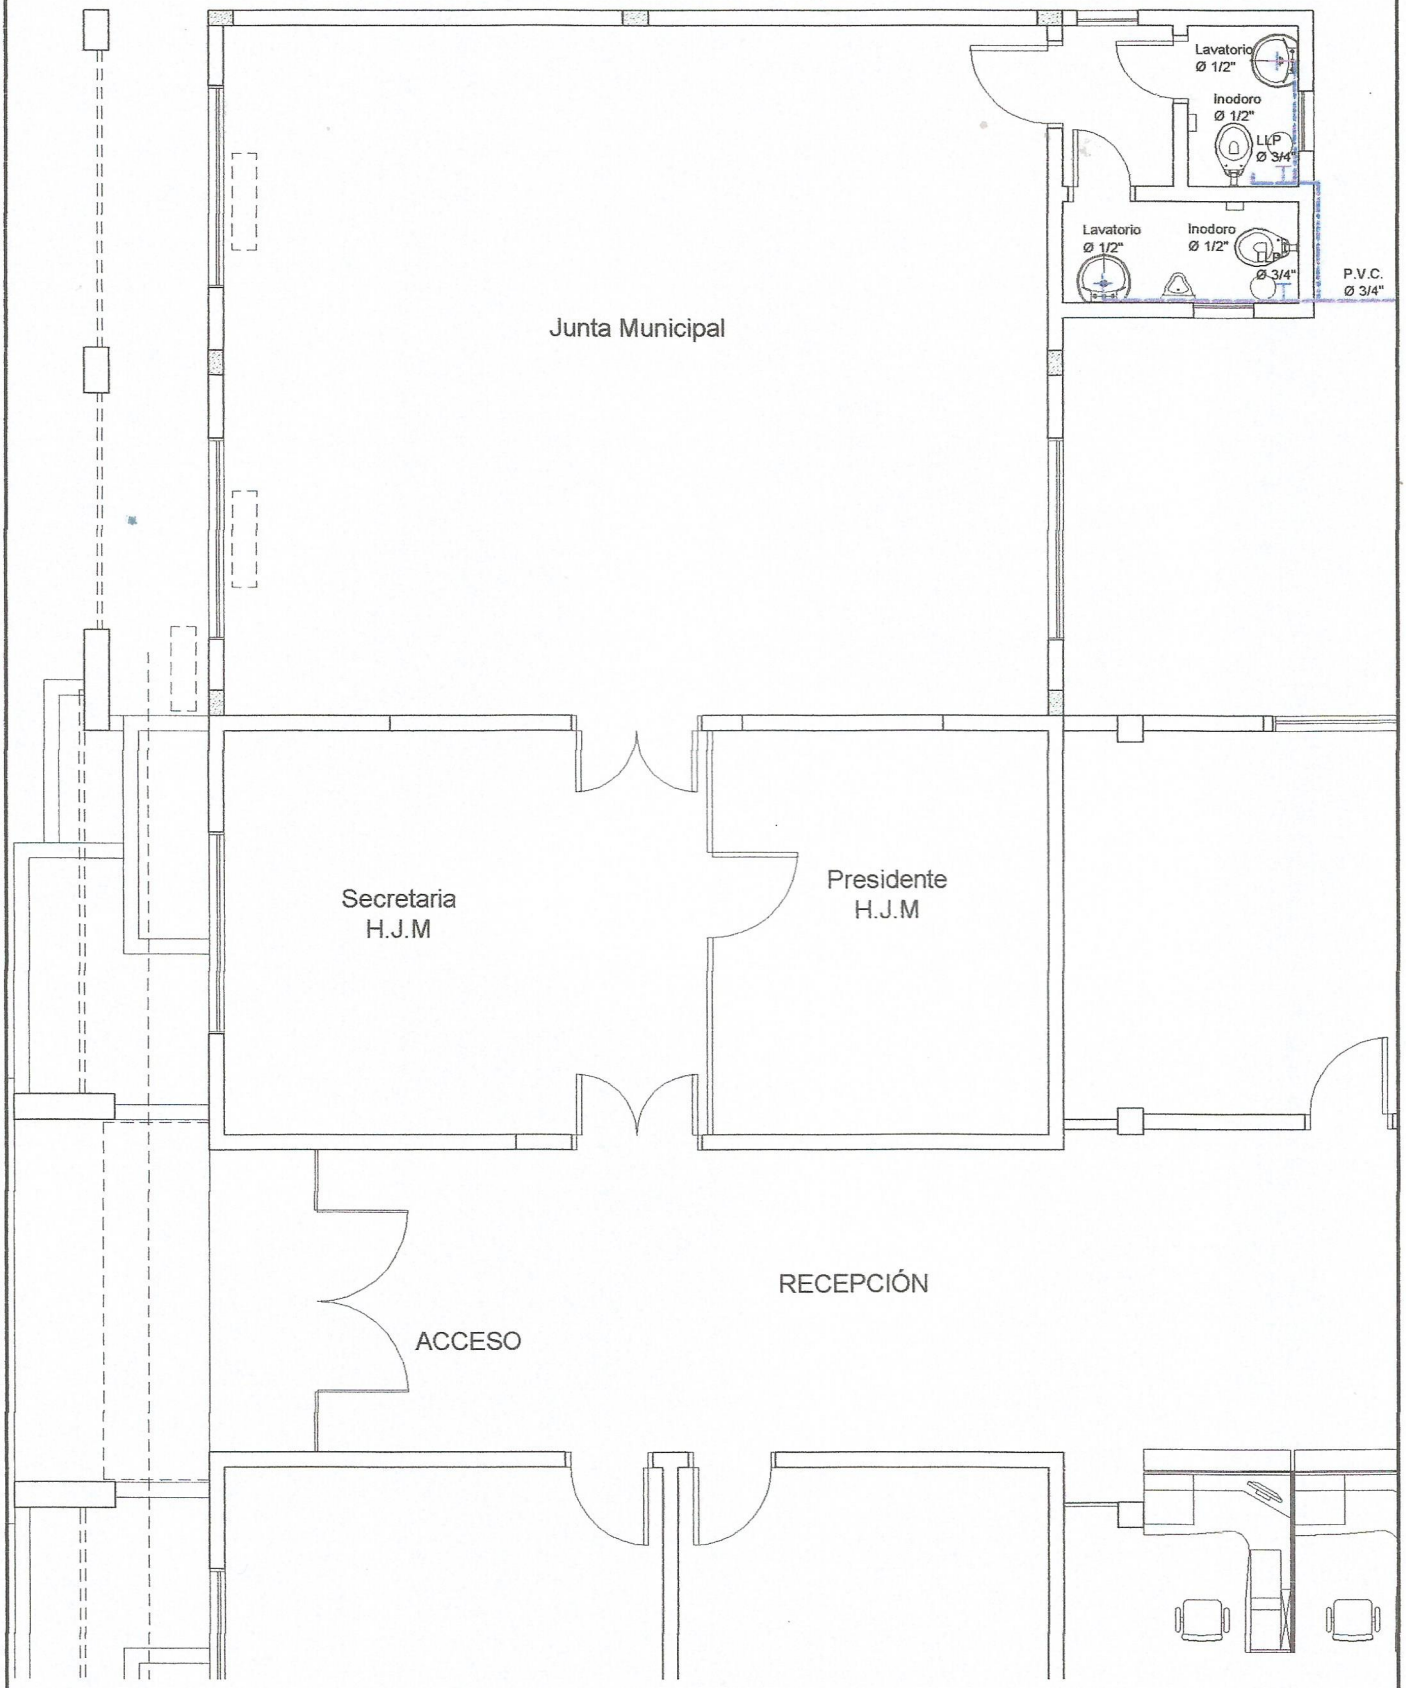

AGUA CORRIENTE
Esc. 1/75

PROYECTO: AMPLIACIÓN Y REFACCIÓN DE LOCAL MUNICIPAL		ARQ. PORFIRIO VÁZQUEZ PROYECTISTA	Lámina
UBICACIÓN: CARONAY – ALTO VERÁ	FECHA: 18/04/2016		08
LÁMINA: AGUA CORRIENTE	ESCALA: 1/75		

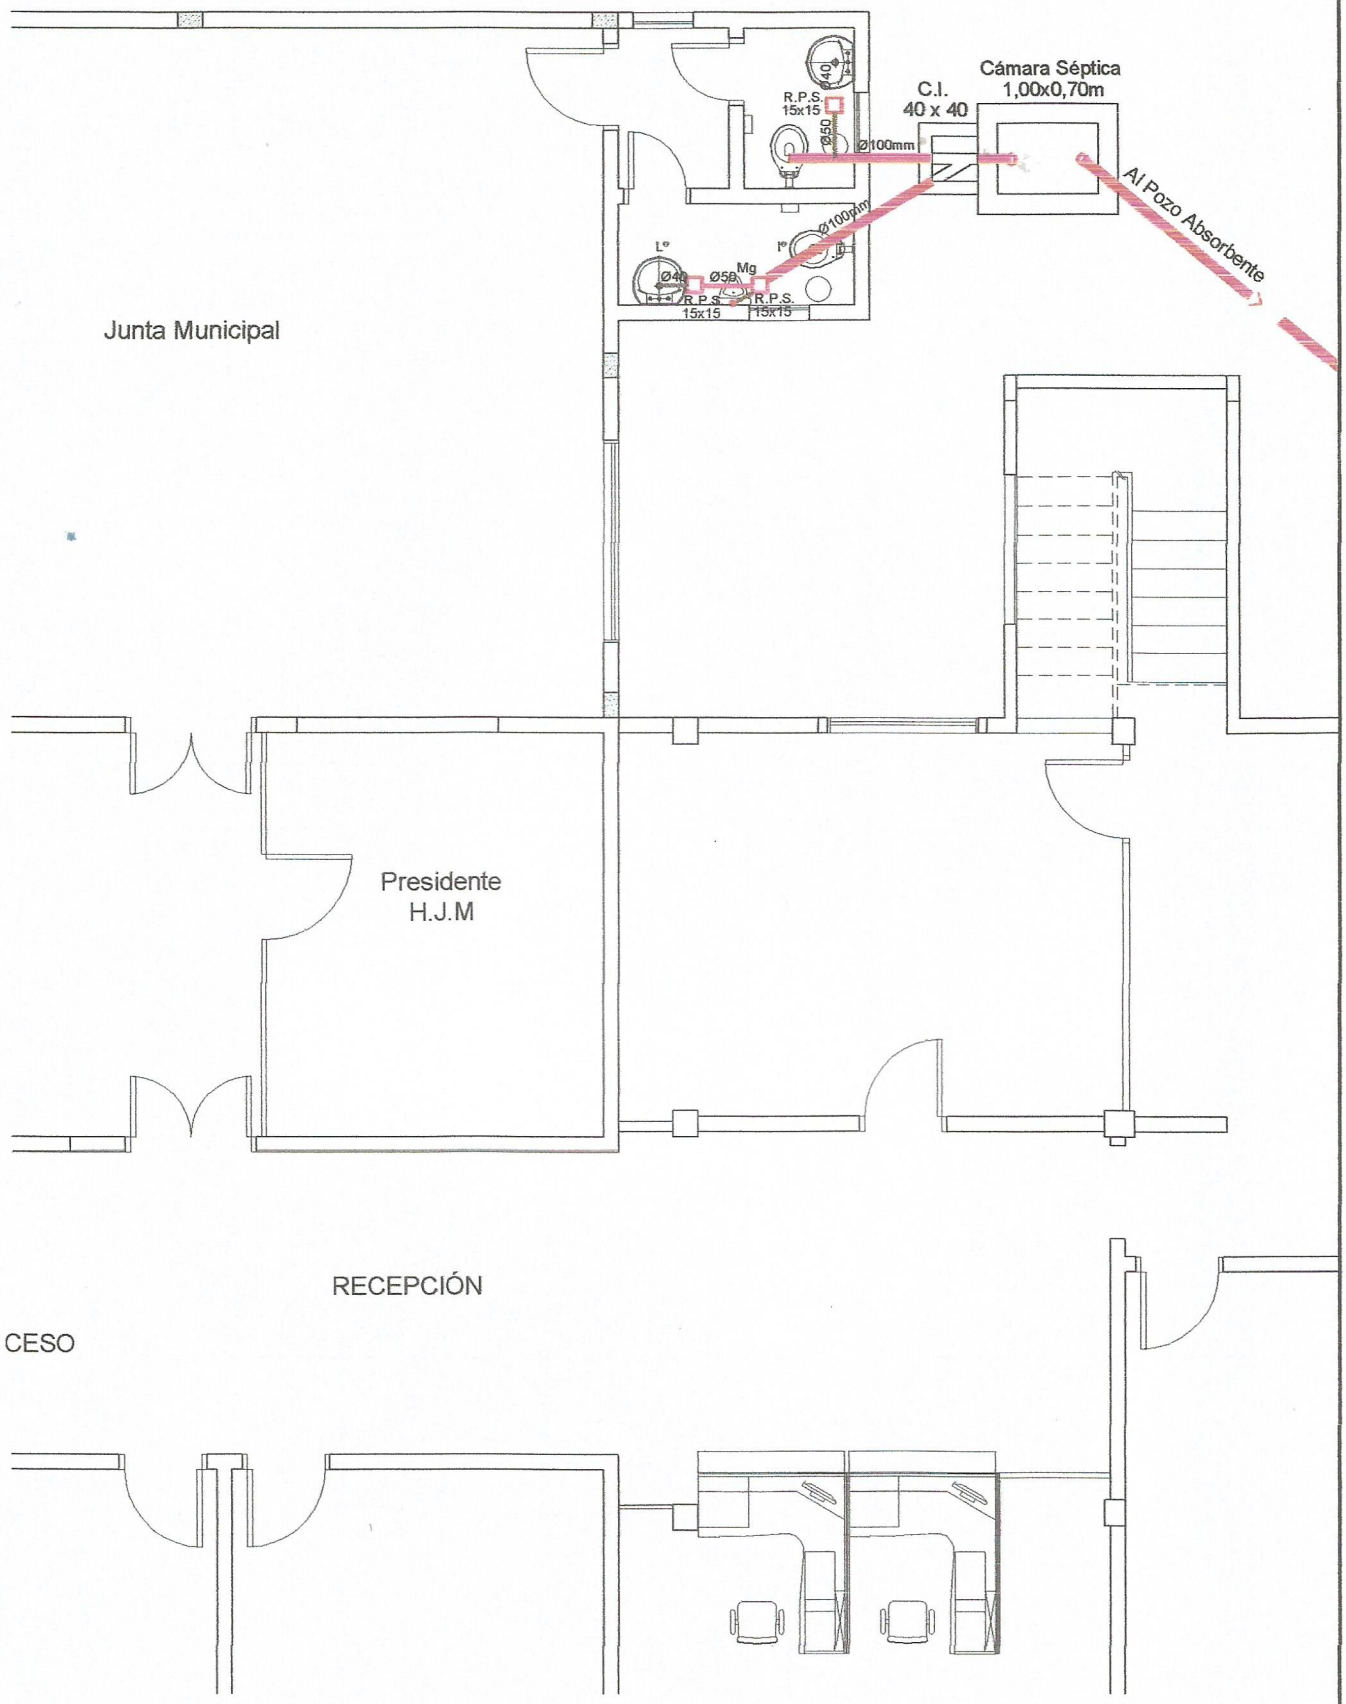

DESAGÜE CLOACAL
Esc. 1/75

PROYECTO: AMPLIACIÓN Y REFACCIÓN DE LOCAL MUNICIPAL		ARQ. PORFIRIO VÁZQUEZ PROYECTISTA	Lámina
UBICACIÓN: CARONAY – ALTO VERÁ	FECHA: 18/04/2016		09
LÁMINA: DESAGÜE CLOACAL	ESCALA: 1/75		

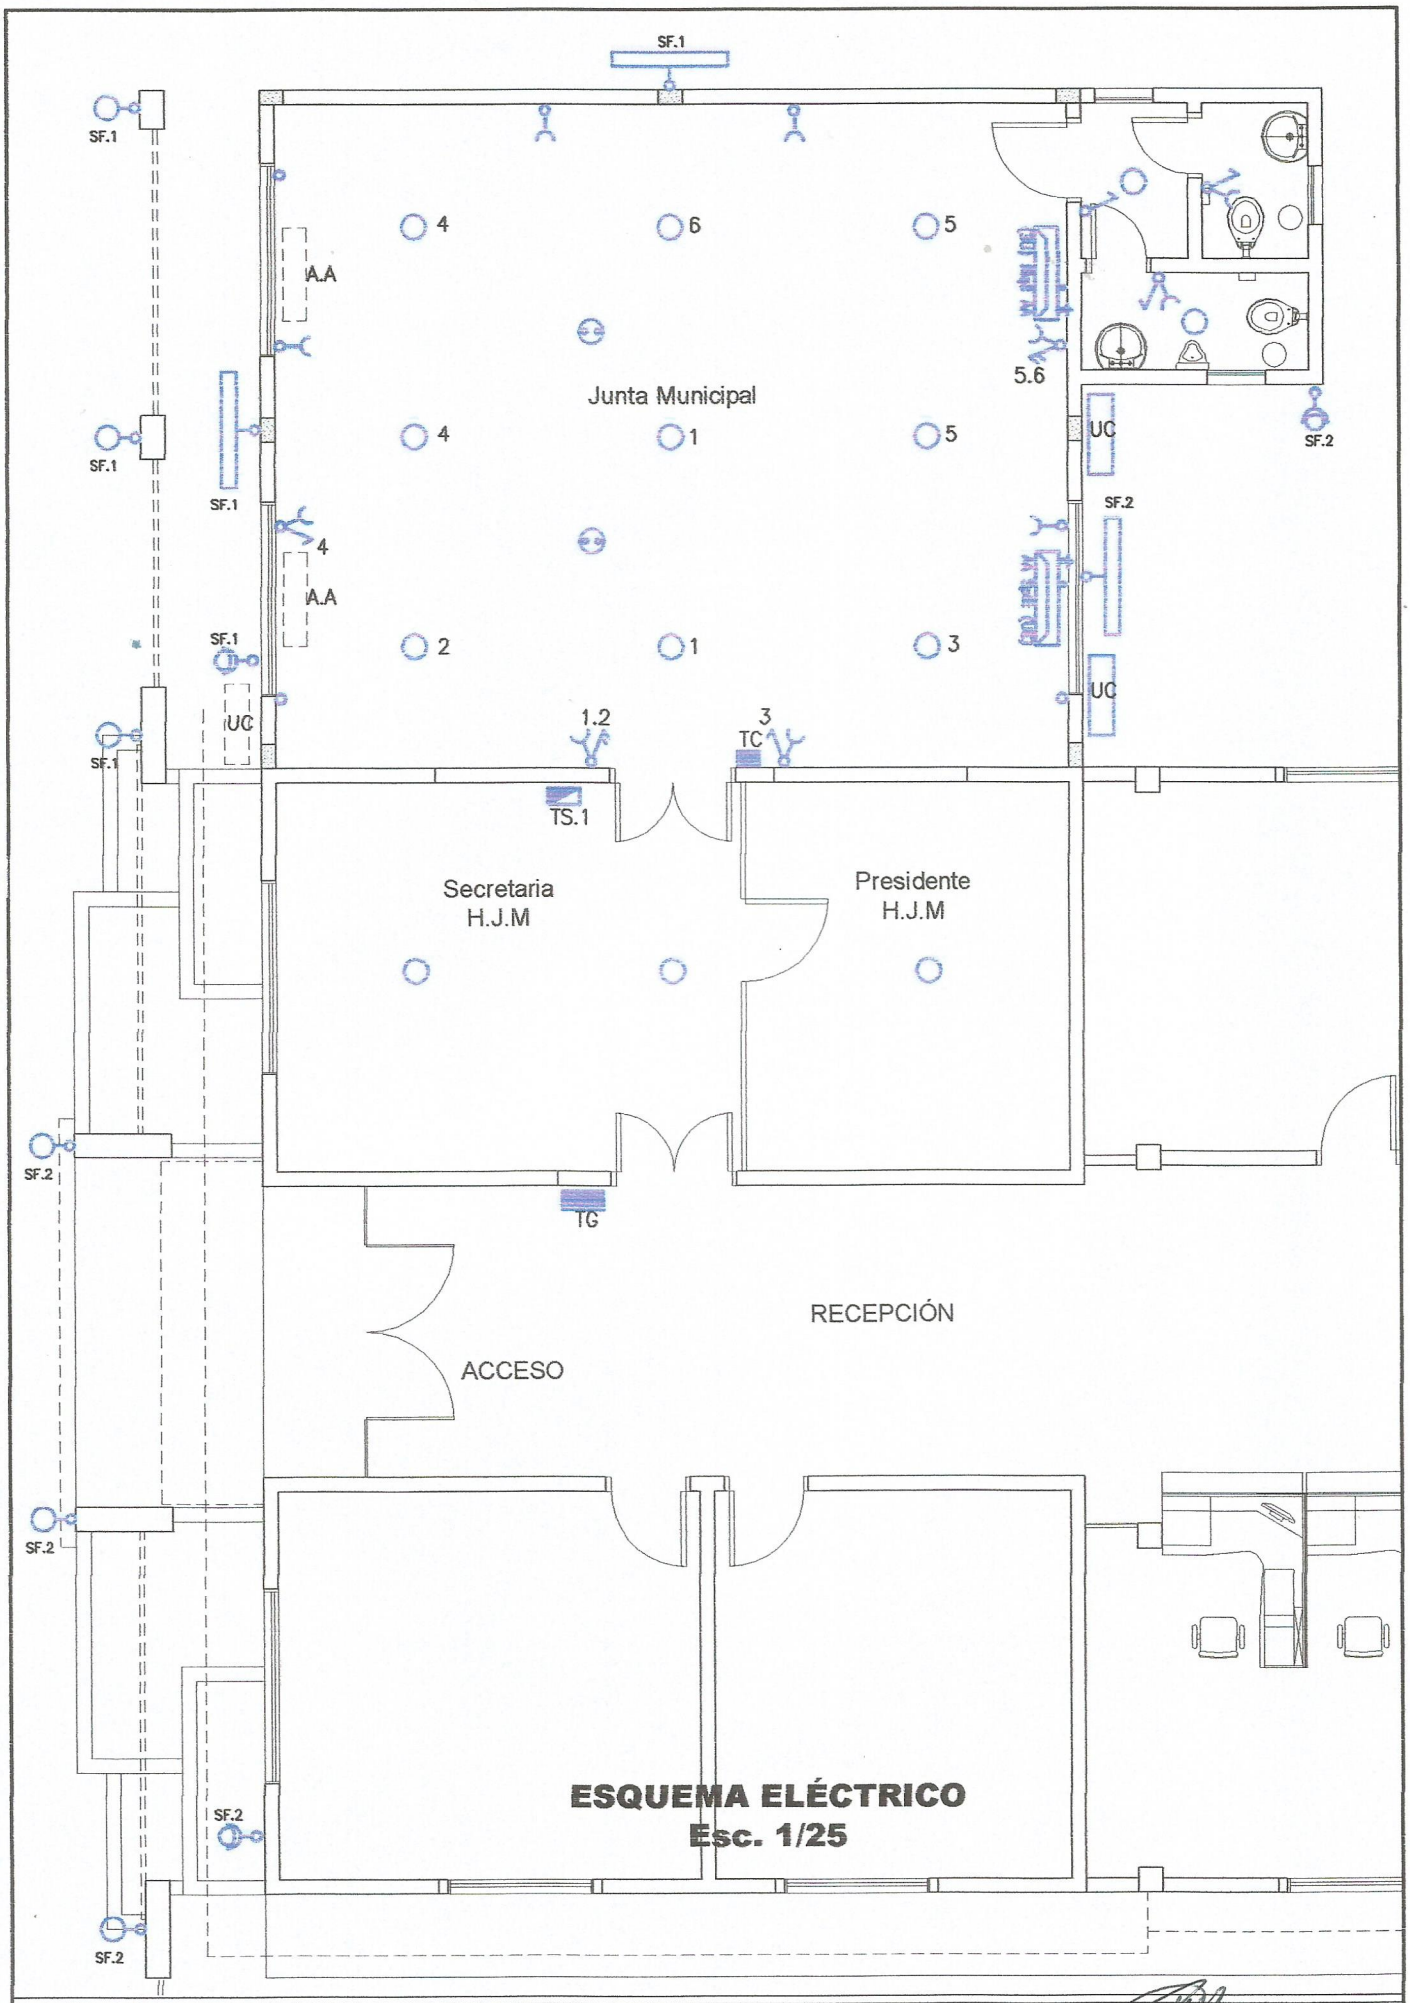

PROYECTO: AMPLIACIÓN Y REFACCIÓN DE LOCAL MUNICIPAL		ARQ. PORFIRIO VÁZQUEZ PROYECTISTA	Lámina 10
UBICACIÓN: CARONAY – ALTO VERÁ	FECHA: 18/04/2016		
LÁMINA: ESQUEMA ELÉCTRICO	ESCALA: 1/75		

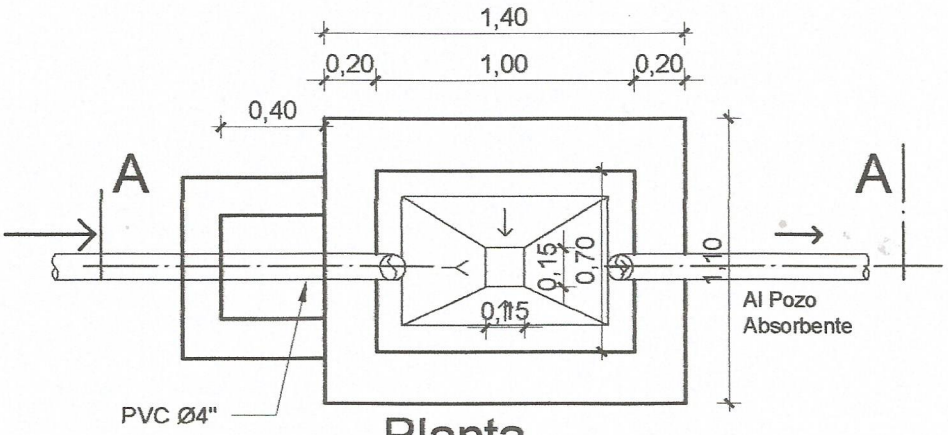

Planta

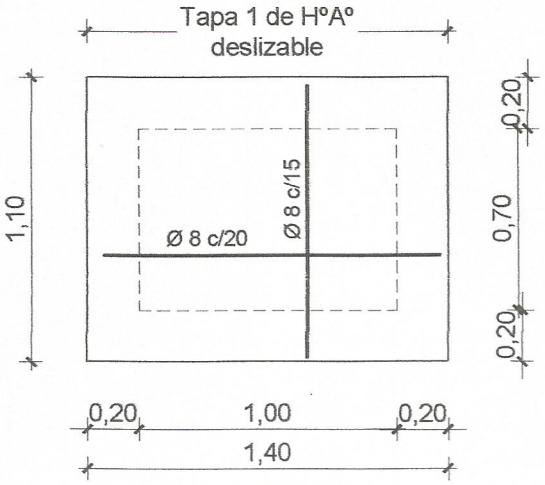

Losa Tapa

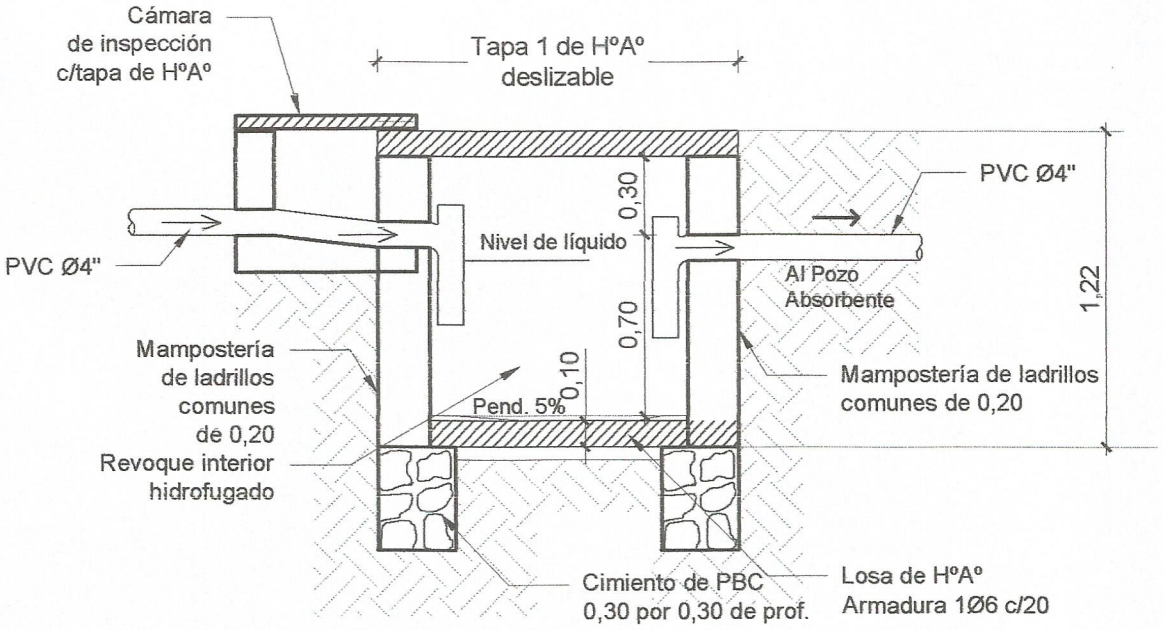

Corte A-A Cámara Séptica

PROYECTO: AMPLIACIÓN Y REFACCIÓN DE LOCAL MUNICIPAL		ARQ. PORFIRIO VÁZQUEZ PROYECTISTA	Lámina
UBICACIÓN: CARONAY – ALTO VERÁ	FECHA: 18/04/2016		11
LÁMINA: CÁMARA SÉPTICA	ESCALA: 1/30		