MUNICIPALIDAD DE CAPIATA

DIRECCION DE INFRAESTRUCTURA PUBLICA Y SERVICIOS

DISEÑO DE PERFIL TRANSVERSAL

TRAMO: CALLE JAZMIN Y SIN NOMBRE, CÑIA 16, B° MARIA AUXILIADORA

DETALLES CONSTRUCTIVOS	Lamina N° DC - 01	Escala 1/50
FECHA : DICIEMBRE 2020		

CORTE TRANSVERSAL

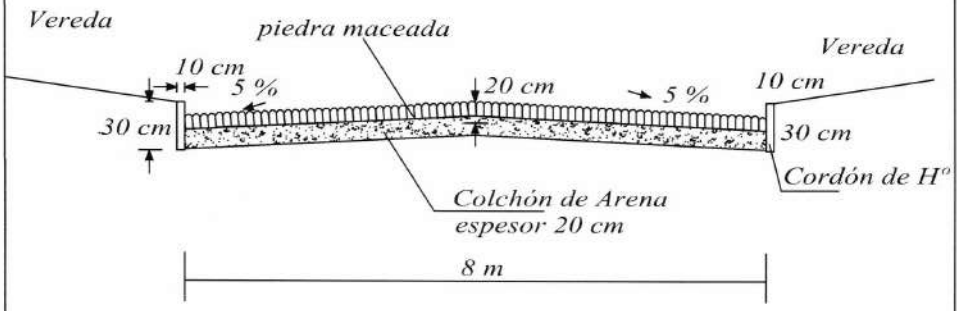

PLANTA DE UBICACIÓN

ESCALA 1/1.500

OBRA: CONSTRUCCIÓN DE EMPEDRADO	LUGAR : CALLE Jazmín y sin nombre BARRIO : Nuestra Señor de la Asunción	
	DEPARTAMENTO: CENTRAL	DISTRITO:CAPIATÁ
DEPARTAMENTO DE INFRAESTRUCTURA PÚBLICA Y SERVICIOS		2.020

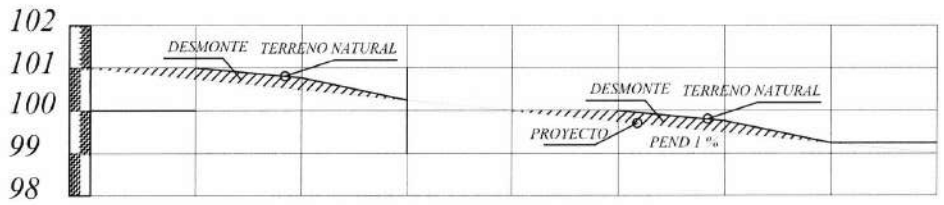

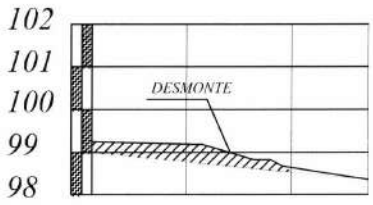

PROGRESIVA	00+000	25.00	00+025	25.00	00+050	30.00	00+075	31.00	00+100	25.00	00+125	25.00	00+150	30.00	00+180	31.00	00+211
RAZANTE DEL TERRENO	101.00		101.00		100.77		100.25		99.25		100.00		99.77		99.25		99.25
RAZANTE DEL PROYECTO	101.00		100.75		100.50		100.25		99.00		99.75		99.50		99.25		99.00

00+000	25.00	00+025	25.00	00+050	29.00	00+079
99.25		99.25		99.60		99.25
99.00		99.75		99.50		99.25

PLANIMETRIA

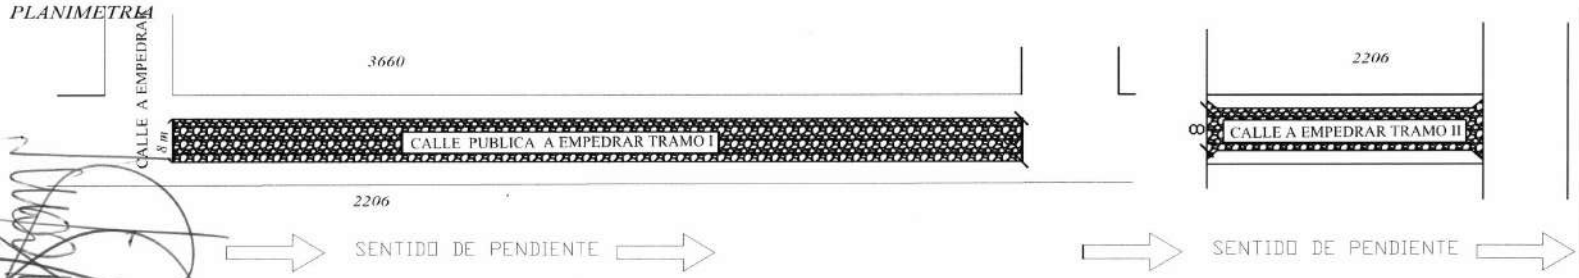

OBRA: PAVIMENTO TIPO EMPEDRADO	CALLE JAZMÍN Y SIN NOMBRE	DISTRITO: CAPIATA	2020	NM
MUNICIPALIDAD DE CAPIATA	LUGAR: COMPAÑIA 16 BARRIO: NUESTRA SEÑORA DE LA ASUNCIÓN	DEPTO DE INFRESTRUCTURA PUBLICA Y SERVICIOS		

Punto 1

x = 450.726

y = 7.189.992

Punto 2

x = 450.537

y = 7.190.102

ARQ. MANOLO A. DUARTE
Director Infraestructura Pública y Servicios
Municipalidad de Capiatá

Pablo
Dar urgencia a este
proyecto por favor

Luis Fernando González O.
Intendente Municipal