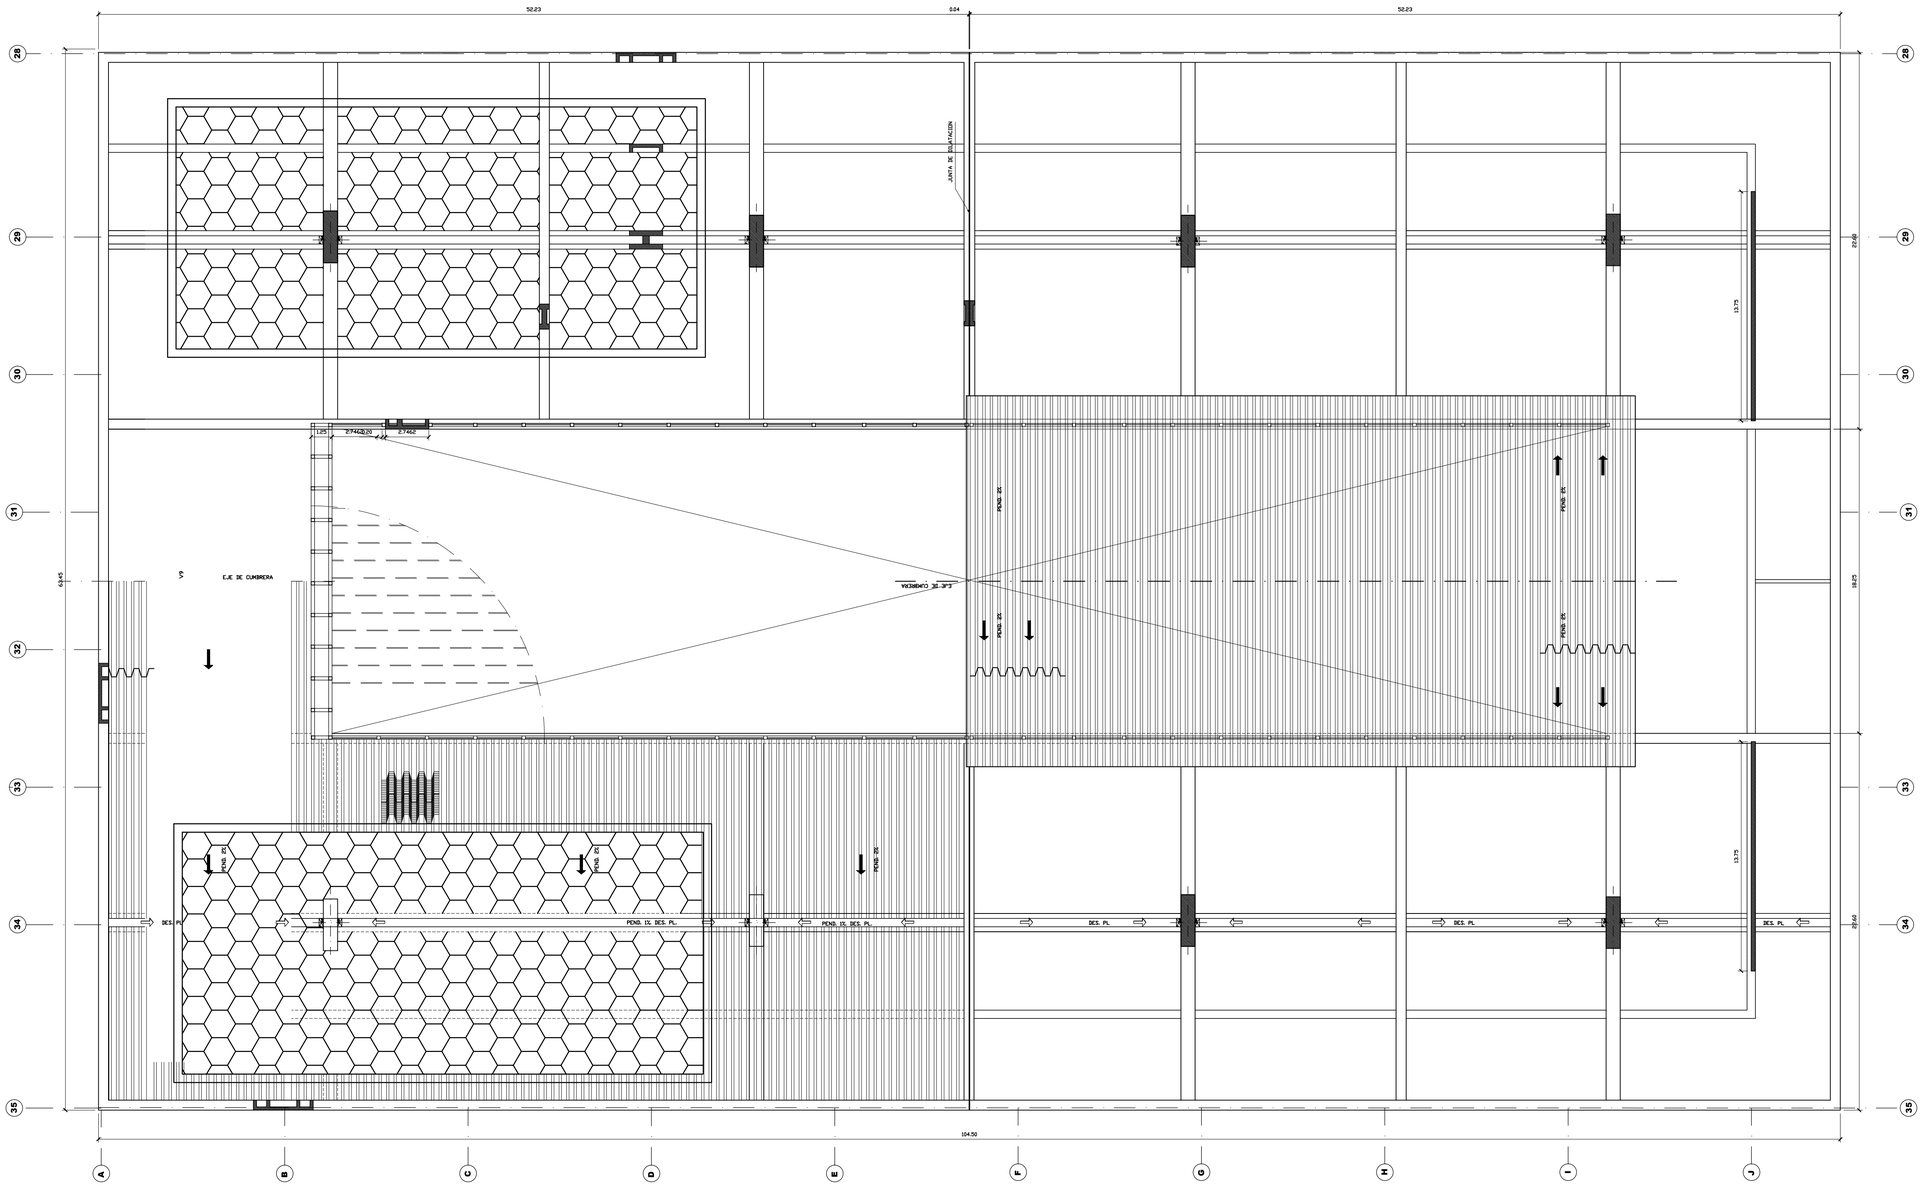

UBICACION DEL SOPORTE METALICO

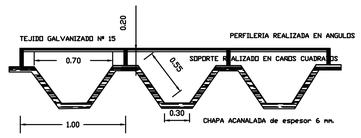

OBRA: REGULARIZACION Y TERMINACION PISCINA CUBIERTA

PLANTA TECHO — Lámina N° 03

PROPIETARIO: BANCO CENTRAL DEL PARAGUAY
DIRECCION: Federacion Rusa y Cabo 1°Feliciano Moreccos

CTA.CTE.CTAL: 15—1031—00
SUP. del TERRENO: 101.515 m2
SUP.CONSTRUIDA: 15.000 m2

PROFESIONAL: Ing.Sara Miranda
Pat. N°:010—0018780
RELEVANTE

Gerente | Presidente | Profesional Relevante