MUNICIPALIDAD DE CAPITÁN MIRANDA

PROYECTO:CONSTRUCCIÓN DE BAÑO CON GALERÍA EN ESCUELA BÁSICA N° 299 ASUNCIÓN ESCALADA
DIRECCIÓN: RUTA VI KM 12.5.
SUPERFICIE: 58M2
TEMA: PLANO DE UBICACIÓN.

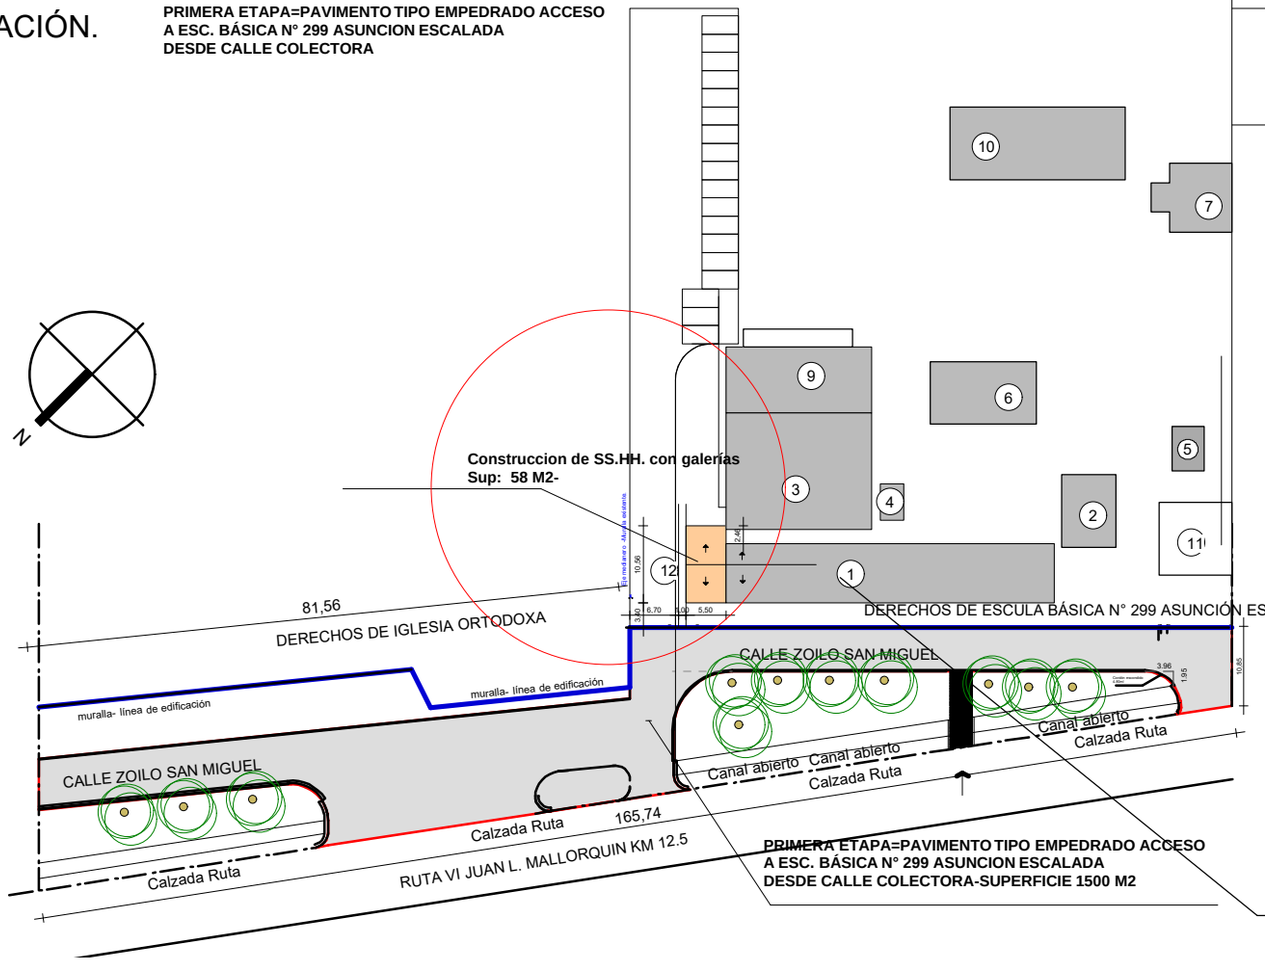

Referencias

1- Pabellón de aulas y direcci
2- Supervisión pedagójica
3- Tinglado abierto.
4- Cantina.
5- Baño.
6- Bloque de Aulas.
7- Prescolar.
8- Baño a demoler
9- Futura remodelación de au
10- Bloque de Aulas.
11- Supervisión administrativa
12- Futuro sanitario

U.T.M.
X: 617.600
Y: 6.987.341

			01
FIRMA DE INTENDENTE MUNICIPAL.	FIRMA DE PRESIDENTE DE LA JUNTA MUNICIPAL	FIRMA DE PROFESIONAL	Esc.:1/7500

MUNICIPALIDAD DE CAPITÁN MIRANDA

PROYECTO:CONSTRUCCIÓN DE BAÑO CON GALERÍA EN ESCUELA BÁSICA N° 299 ASUNCIÓN ESCALADA
DIRECCIÓN: RUTA VI KM 12.5.
SUPERFICIE: 58M2
TEMA: PLANTA DE TECHO

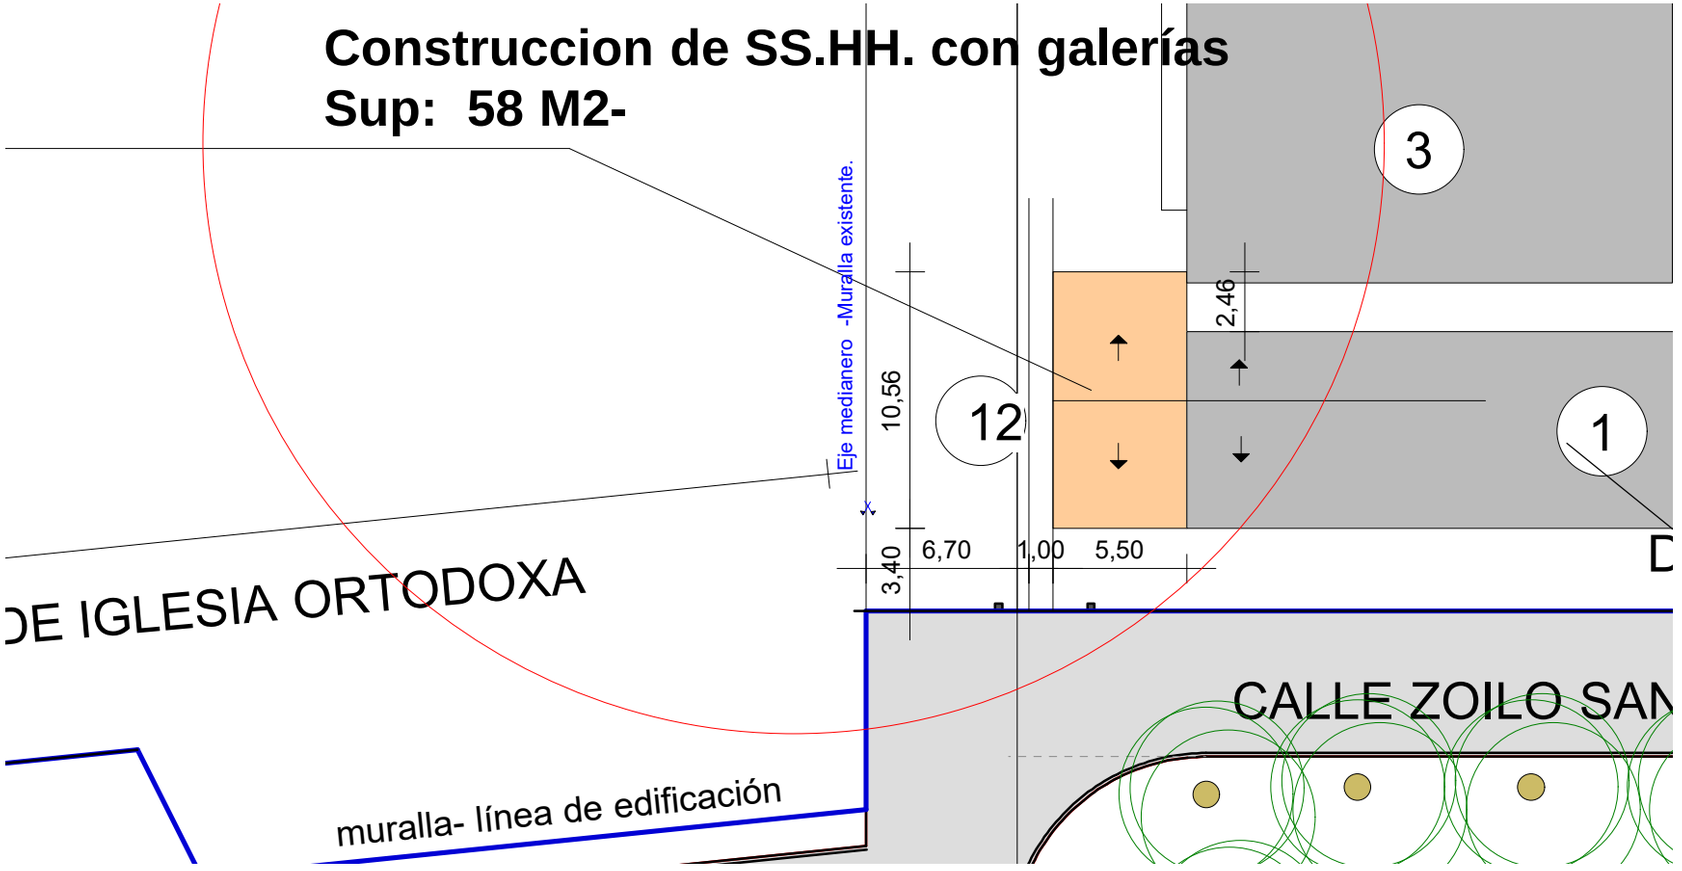

			02
FIRMA DE INTENDENTE MUNICIPAL.	FIRMA DE PRESIDENTE DE LA JUNTA MUNICIPAL	FIRMA DE PROFESIONAL	Esc.:1/125

PROYECTO:CONSTRUCCIÓN DE BAÑO CON GALERÍA EN ESCUELA BÁSICA N° 299 ASUNCIÓN ESCALADA
DIRECCIÓN: RUTA VI KM 12.5.
SUPERFICIE: 58M2
TEMA: PLANTA ARQUITECTÓNICA

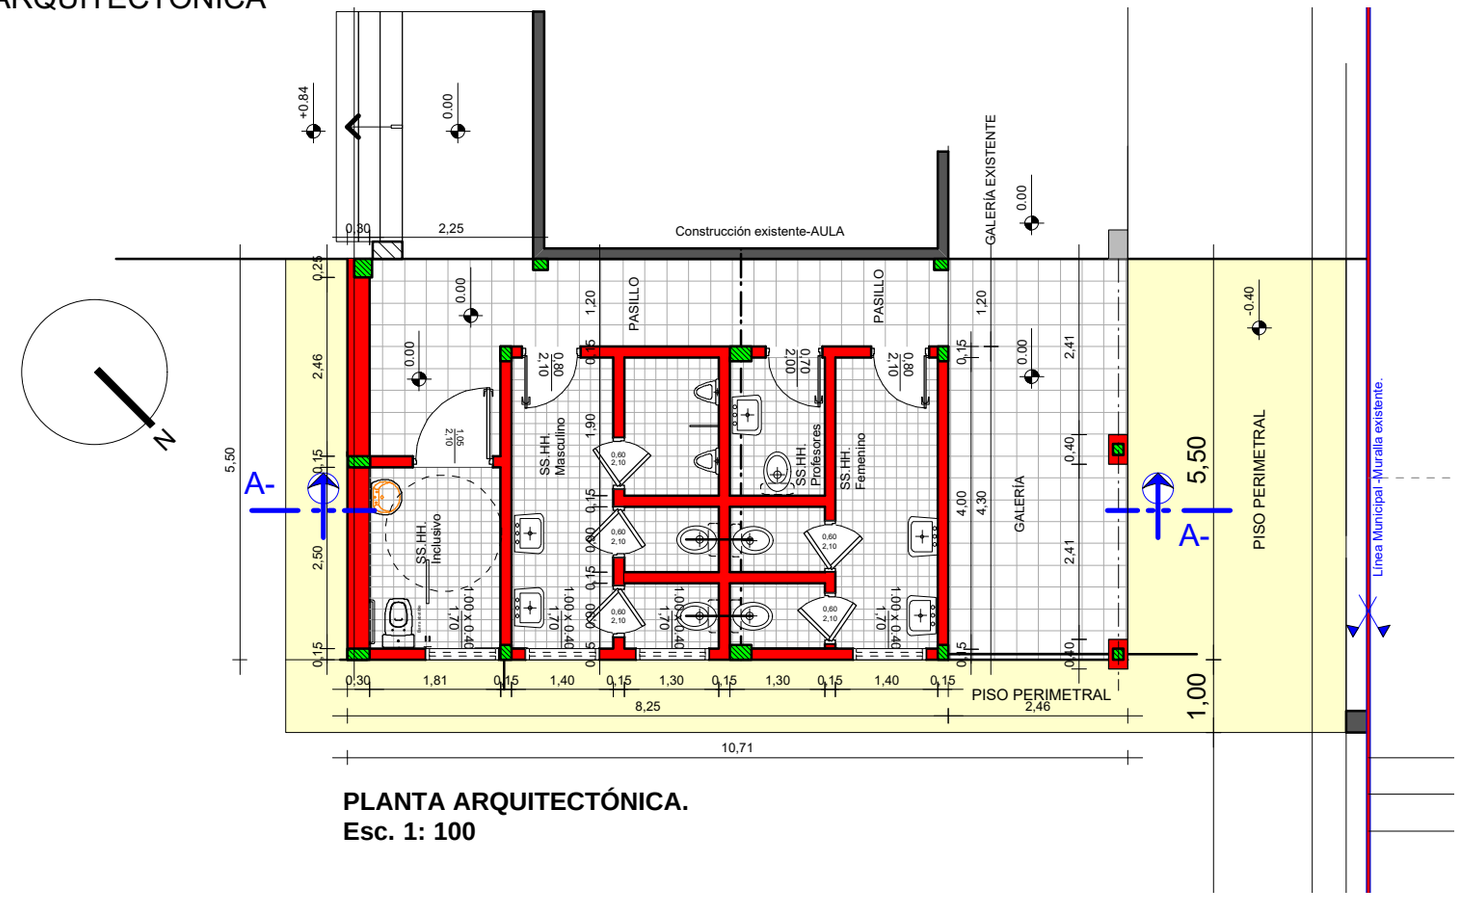

PLANTA ARQUITECTÓNICA.
Esc. 1: 100

			03
FIRMA DE INTENDENTE MUNICIPAL.	FIRMA DE PRESIDENTE DE LA JUNTA MUNICIPAL	FIRMA DE PROFESIONAL	Esc.:1/100

PROYECTO:CONSTRUCCIÓN DE BAÑO CON GALERÍA EN ESCUELA BÁSICA N° 299 ASUNCIÓN ESCALADA
DIRECCIÓN: RUTA VI KM 12.5.
SUPERFICIE: 58M2
TEMA: CORTE

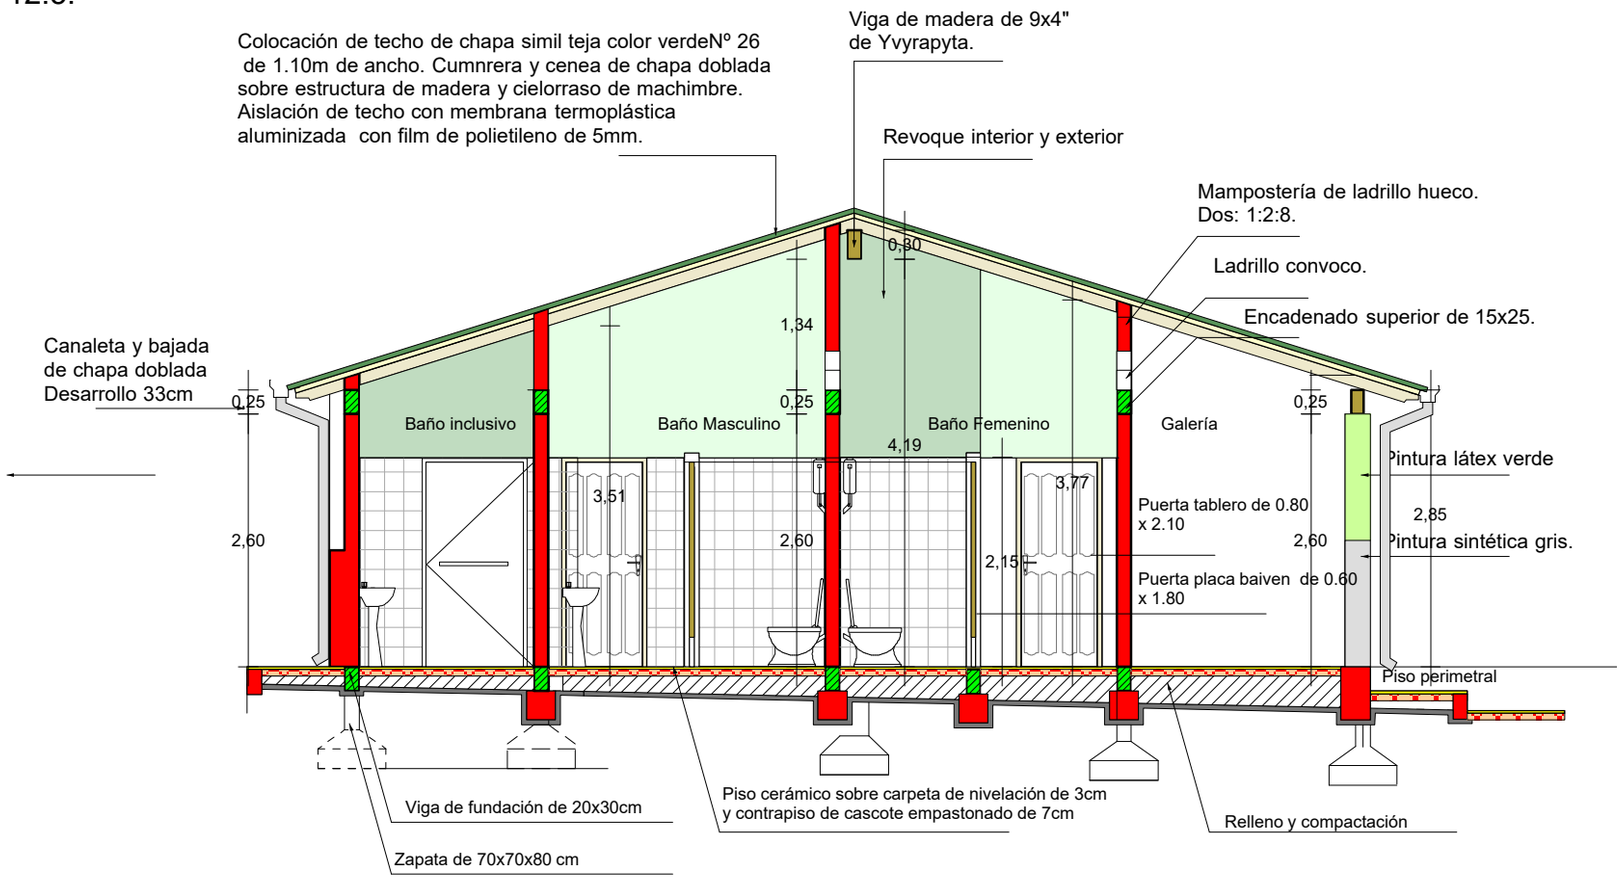

CORTE TRANSVERSAL. A- A
Esc. 1: 75

			04
FIRMA DE INTENDENTE MUNICIPAL.	FIRMA DE PRESIDENTE DE LA JUNTA MUNICIPAL	FIRMA DE PROFESIONAL	Esc.:1/100

MUNICIPALIDAD DE CAPITÁN MIRANDA

PROYECTO:CONSTRUCCIÓN DE BAÑO CON GALERÍA EN ESCUELA BÁSICA N° 299 ASUNCIÓN ESCALADA
DIRECCIÓN: RUTA VI KM 12.5.
SUPERFICIE: 58M2
TEMA: VISTA

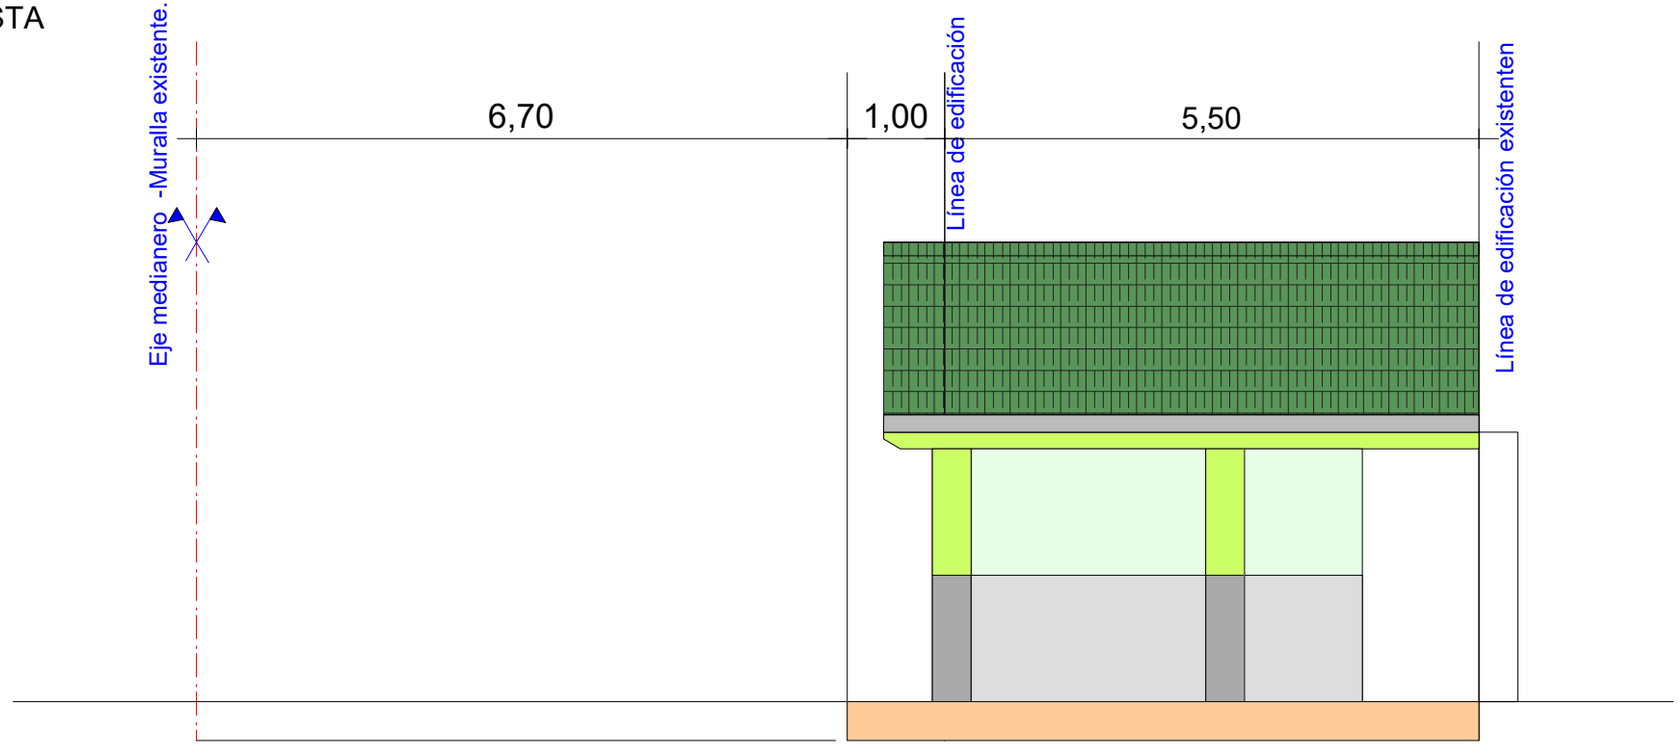

VISTA FRONTAL
Esc. 1: 75

			05
FIRMA DE INTENDENTE MUNICIPAL.	FIRMA DE PRESIDENTE DE LA JUNTA MUNICIPAL	FIRMA DE PROFESIONAL	Esc.:1/100

MUNICIPALIDAD DE CAPITÁN MIRANDA

PROYECTO:CONSTRUCCIÓN DE BAÑO CON GALERÍA EN ESCUELA BÁSICA N° 299 ASUNCIÓN ESCALADA
DIRECCIÓN: RUTA VI KM 12.5.
SUPERFICIE: 58M2
TEMA: PLANO DE REPLANTEO.

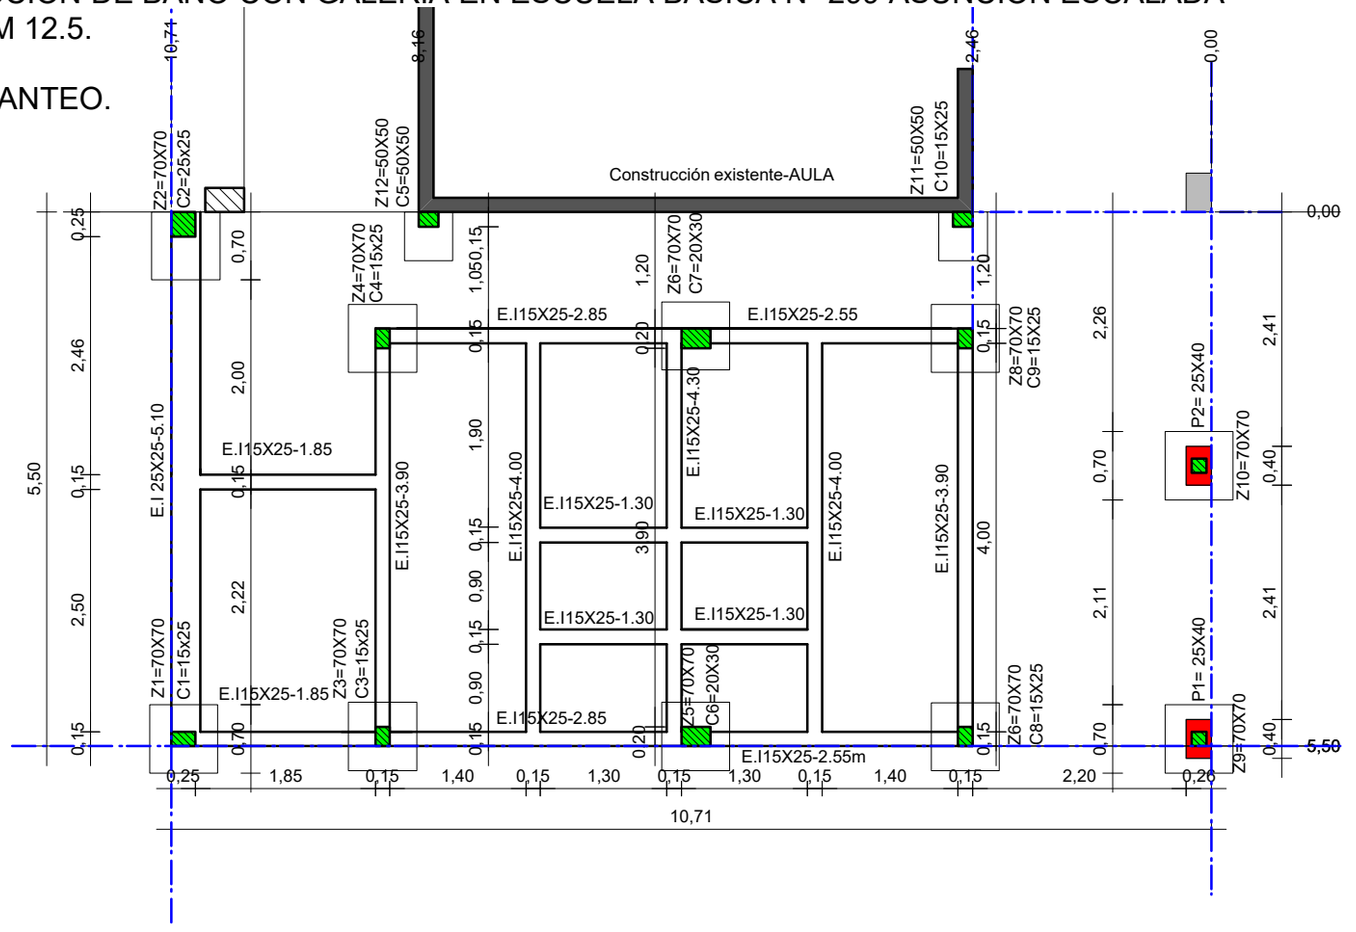

PLANO DE FUNDACIÓN.
Esc. 1: 75

			06
FIRMA DE INTENDENTE MUNICIPAL.	FIRMA DE PRESIDENTE DE LA JUNTA MUNICIPAL	FIRMA DE PROFESIONAL	Esc.:1/100

PROYECTO:CONSTRUCCIÓN DE BAÑO CON GALERÍA EN ESCUELA BÁSICA N° 299 ASUNCIÓN ESCALADA
DIRECCIÓN: RUTA VI KM 12.5.
SUPERFICIE: 58M2
TEMA: ENCADENADO SUPERIOR.

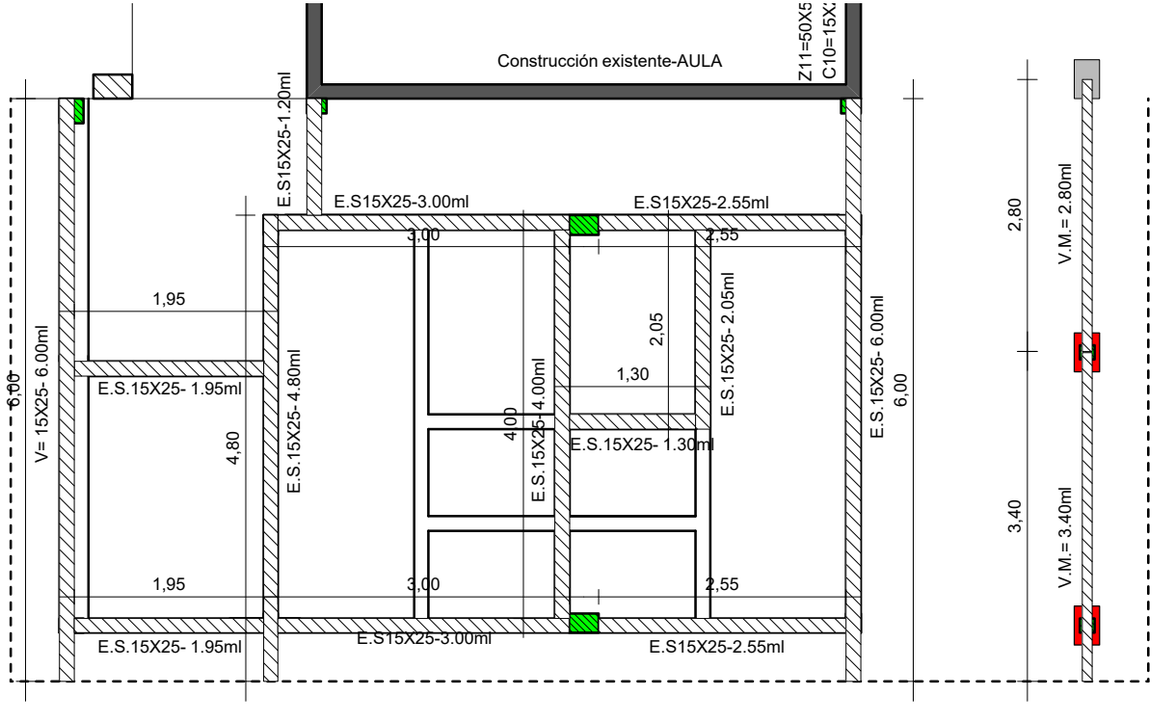

PLANO DE ENCADENADO SUPERIOR.
Esc. 1: 75

			07
FIRMA DE INTENDENTE MUNICIPAL.	FIRMA DE PRESIDENTE DE LA JUNTA MUNICIPAL	FIRMA DE PROFESIONAL	Esc.:1/100

PROYECTO:CONSTRUCCIÓN DE BAÑO CON GALERÍA EN ESCUELA BÁSICA N° 299 ASUNCIÓN ESCALADA
DIRECCIÓN: RUTA VI KM 12.5.
SUPERFICIE: 58M2
TEMA: ESTRUCTURA DE TECHO.

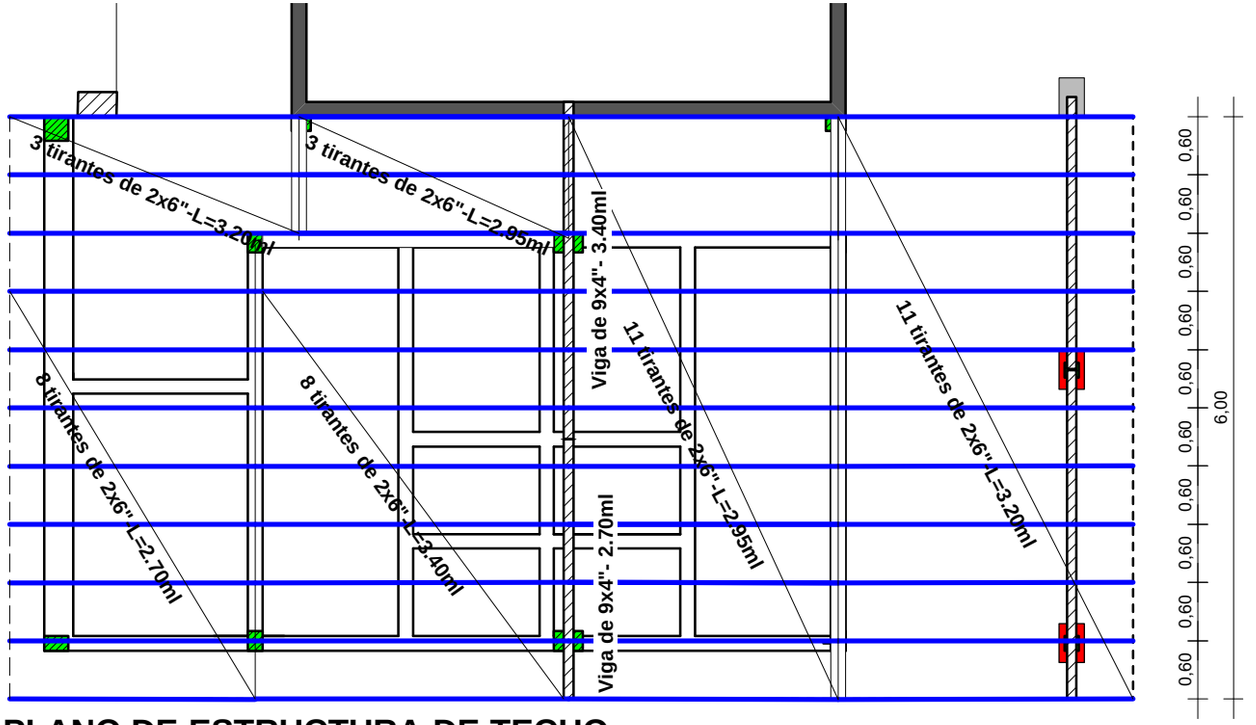

PLANO DE ESTRUCTURA DE TECHO.
Esc. 1: 75

			08
FIRMA DE INTENDENTE MUNICIPAL.	FIRMA DE PRESIDENTE DE LA JUNTA MUNICIPAL	FIRMA DE PROFESIONAL	Esc.:1/100

PROYECTO:CONSTRUCCIÓN DE BAÑO CON GALERÍA EN ESCUELA BÁSICA N° 299 ASUNCIÓN ESCALADA
DIRECCIÓN: RUTA VI KM 12.5.
SUPERFICIE: 58M2
TEMA: DETALLE DE CHAPA Y HOJALATERÍA

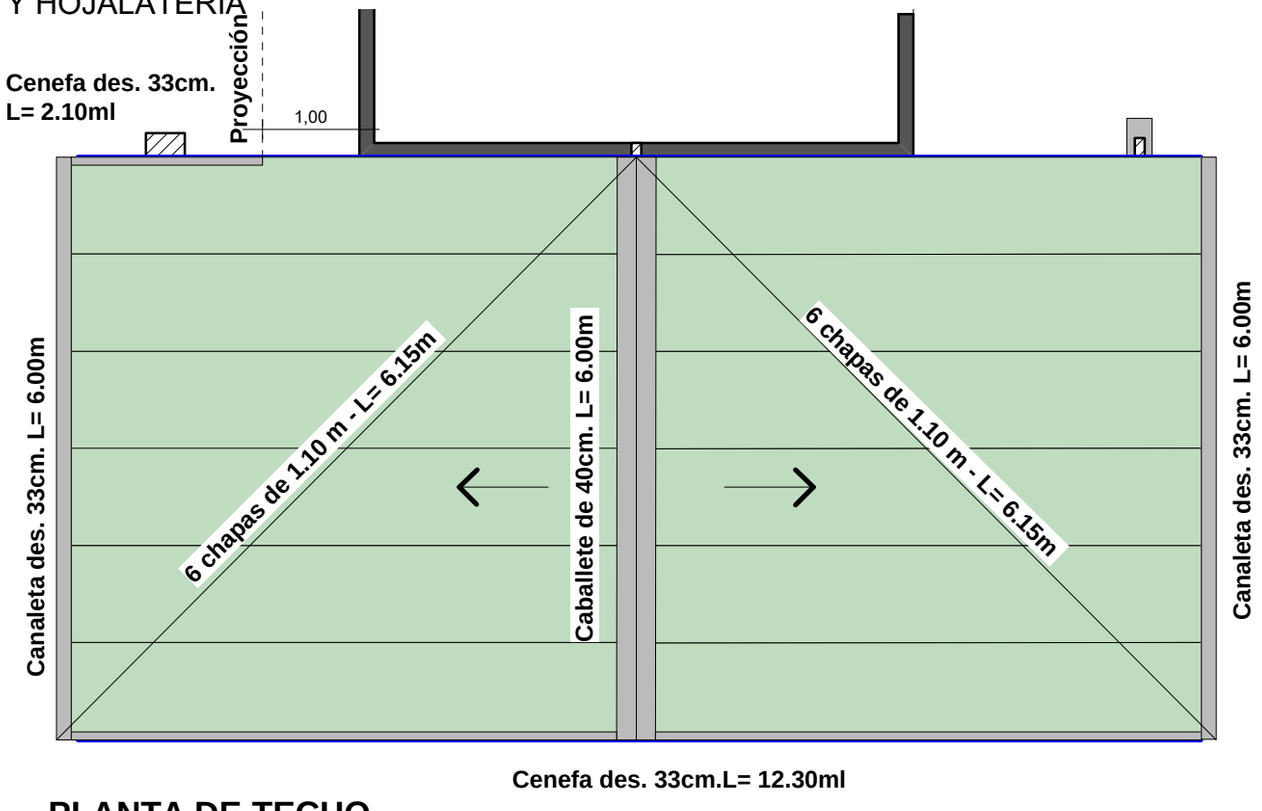

PLANTA DE TECHO.
Esc. 1: 75

			09
FIRMA DE INTENDENTE MUNICIPAL.	FIRMA DE PRESIDENTE DE LA JUNTA MUNICIPAL	FIRMA DE PROFESIONAL	Esc.:1/100

PROYECTO:CONSTRUCCIÓN DE BAÑO CON GALERÍA EN ESCUELA BÁSICA N° 299 ASUNCIÓN ESCALADA
DIRECCIÓN: RUTA VI KM 12.5.
SUPERFICIE: 58M2
TEMA: INSTALACIÓN ELÉCTRICA

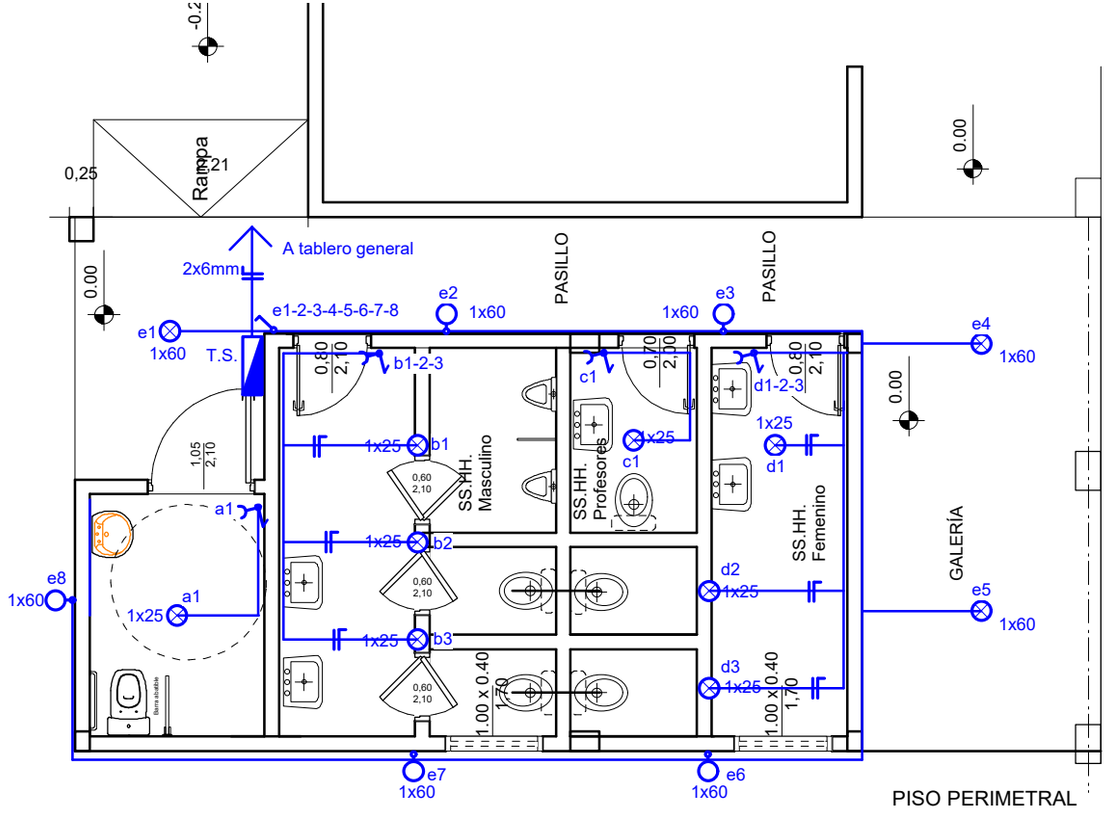

REFERENCIAS.

- Tablero Seccional
- Llave de un punto
- Llave de un punto y toma
- Boca de luz suspendida
- Boca de luz empotrada en pared.

Foco de tipo LED DE 1X40 en el interior

Foco de tipo LED DE 1X60 en el exterior

Electroductos de 3/4", cajas ignífugas.

Cableado de 4mm

PLANTA DE INSTALACIÓN ELÉCTRICA..
Esc. 1: 75

			10
FIRMA DE INTENDENTE MUNICIPAL.	FIRMA DE PRESIDENTE DE LA JUNTA MUNICIPAL	FIRMA DE PROFESIONAL	Esc.:1/100

PROYECTO:CONSTRUCCIÓN DE BAÑO CON GALERÍA EN ESCUELA BÁSICA N° 299 ASUNCIÓN ESCALADA
DIRECCIÓN: RUTA VI KM 12.5.
SUPERFICIE: 58M2
TEMA: ESQUEMA DE TABLERO SECCIONAL.

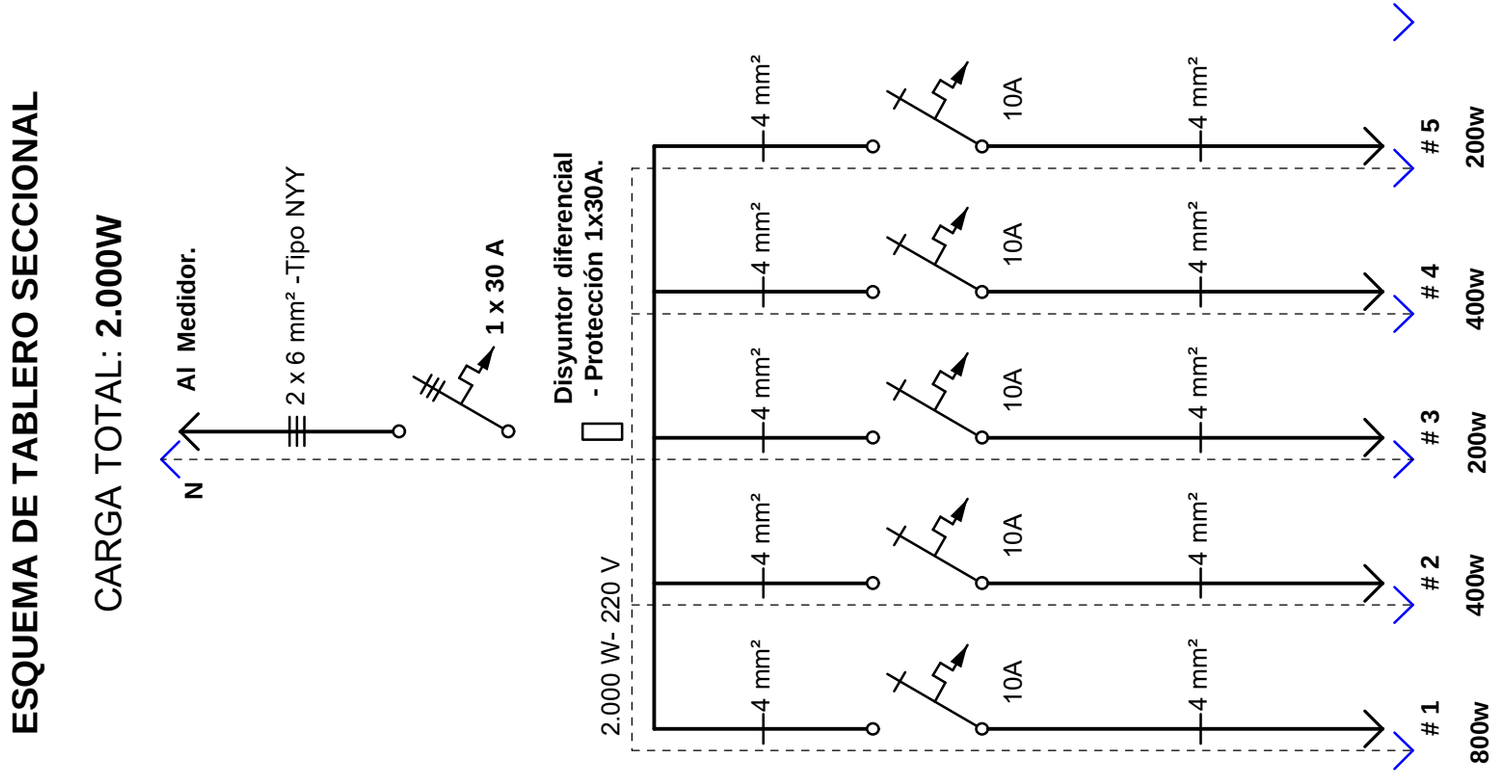

			11
FIRMA DE INTENDENTE MUNICIPAL.	FIRMA DE PRESIDENTE DE LA JUNTA MUNICIPAL	FIRMA DE PROFESIONAL	Esc.:1/100

PROYECTO:CONSTRUCCIÓN DE BAÑO CON GALERÍA EN ESCUELA BÁSICA N° 299 ASUNCIÓN ESCALADA
DIRECCIÓN: RUTA VI KM 12.5.
SUPERFICIE: 58M2
TEMA: CUADRO DE CARGAS.

PLANILLA DE CARGAS (T.S.)

BAÑO. : 2.000W

LOCALES	CIRCUITOS Nº	Lamparas LED	Lamparas LED	Toma corriente	TOTAL
		25w.	60w.	100w.	
GALERÍAS.	1		8x100		800
Baños masculino	2	3x100		1x100	400
Baños profesor	3	1x100		1x100	200
Baños femenino	4	3x100		1x100	400
Baño inclusivo	5	1x100		1x100	200
C A R G A T O T A L					2.000

CUADRO DE CARGAS DE INSTALACIÓN ELÉCTRICA..
Esc. 1: 50

			12
FIRMA DE INTENDENTE MUNICIPAL.	FIRMA DE PRESIDENTE DE LA JUNTA MUNICIPAL	FIRMA DE PROFESIONAL	Esc.:1/100

PROYECTO:CONSTRUCCIÓN DE BAÑO CON GALERÍA EN ESCUELA BÁSICA N° 299 ASUNCIÓN ESCALADA
DIRECCIÓN: RUTA VI KM 12.5.
SUPERFICIE: 58M2
TEMA: INSTALACIÓN DE DESAGUE CLOACAL

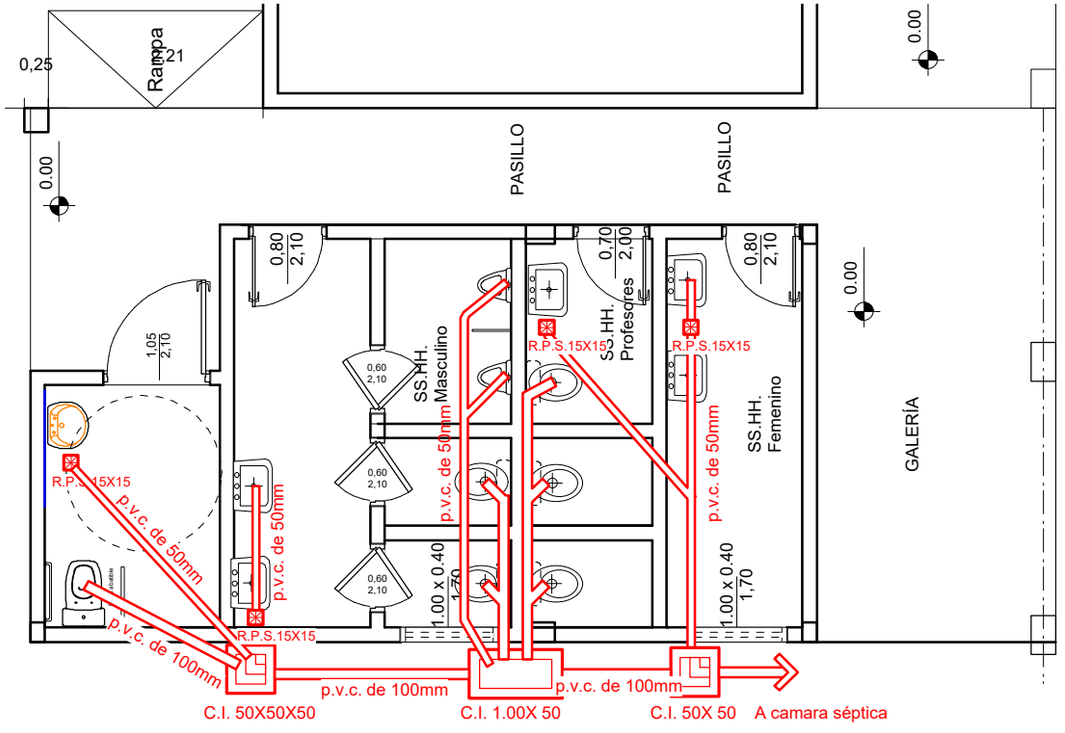

PLANTA DE DESAGUE CLOACAL
Esc. 1: 75

			13
FIRMA DE INTENDENTE MUNICIPAL.	FIRMA DE PRESIDENTE DE LA JUNTA MUNICIPAL	FIRMA DE PROFESIONAL	Esc.:1/100

PROYECTO:CONSTRUCCIÓN DE BAÑO CON GALERÍA EN ESCUELA BÁSICA N° 299 ASUNCIÓN ESCALADA
DIRECCIÓN: RUTA VI KM 12.5.
SUPERFICIE: 58M2
TEMA: INSTALACIÓN DE AGUA CORRIENTE

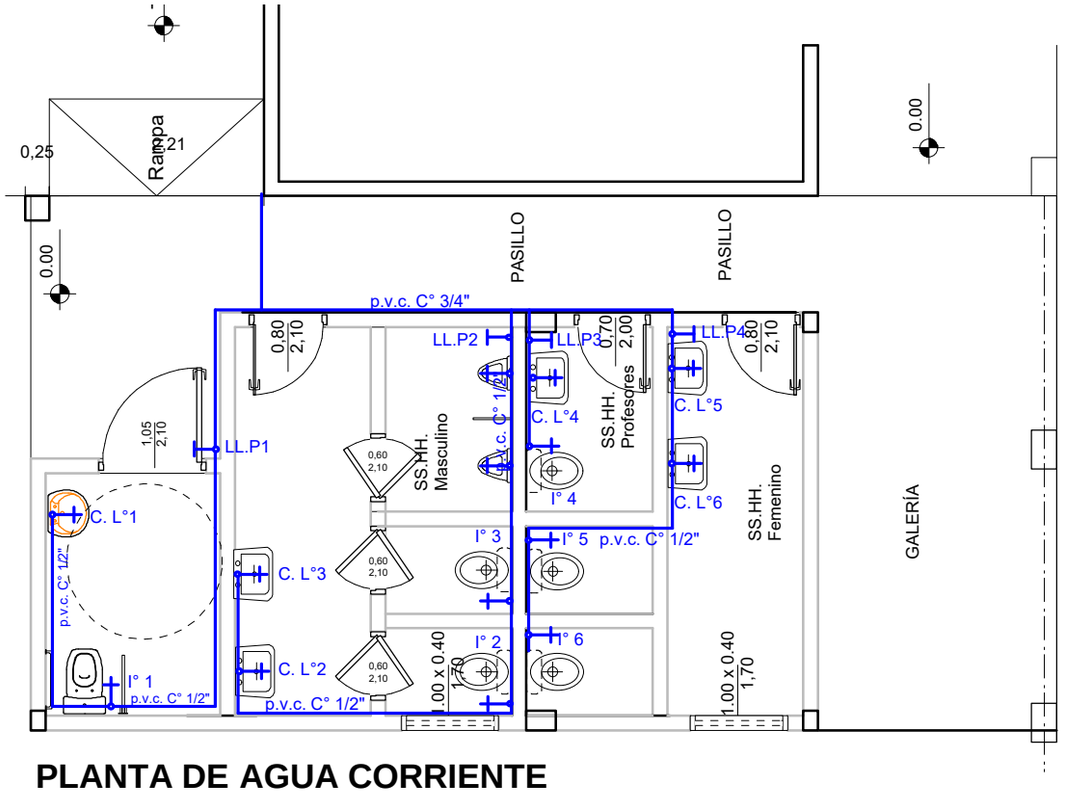

PLANTA DE AGUA CORRIENTE
Esc. 1: 75

			14
FIRMA DE INTENDENTE MUNICIPAL.	FIRMA DE PRESIDENTE DE LA JUNTA MUNICIPAL	FIRMA DE PROFESIONAL	Esc.:1/100

PROYECTO:CONSTRUCCIÓN DE BAÑO CON GALERÍA EN ESCUELA BÁSICA N° 299 ASUNCIÓN ESCALADA
DIRECCIÓN: RUTA VI KM 12.5.
SUPERFICIE: 58M2
TEMA: POZO CIEGO.

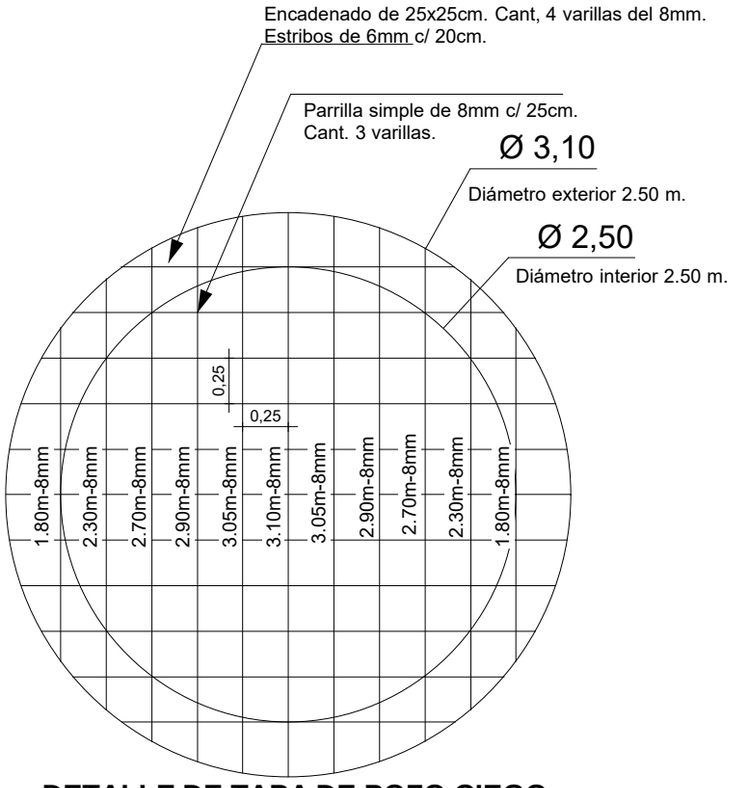

DETALLE DE TAPA DE POZO CIEGO.
Esc. 1:25.

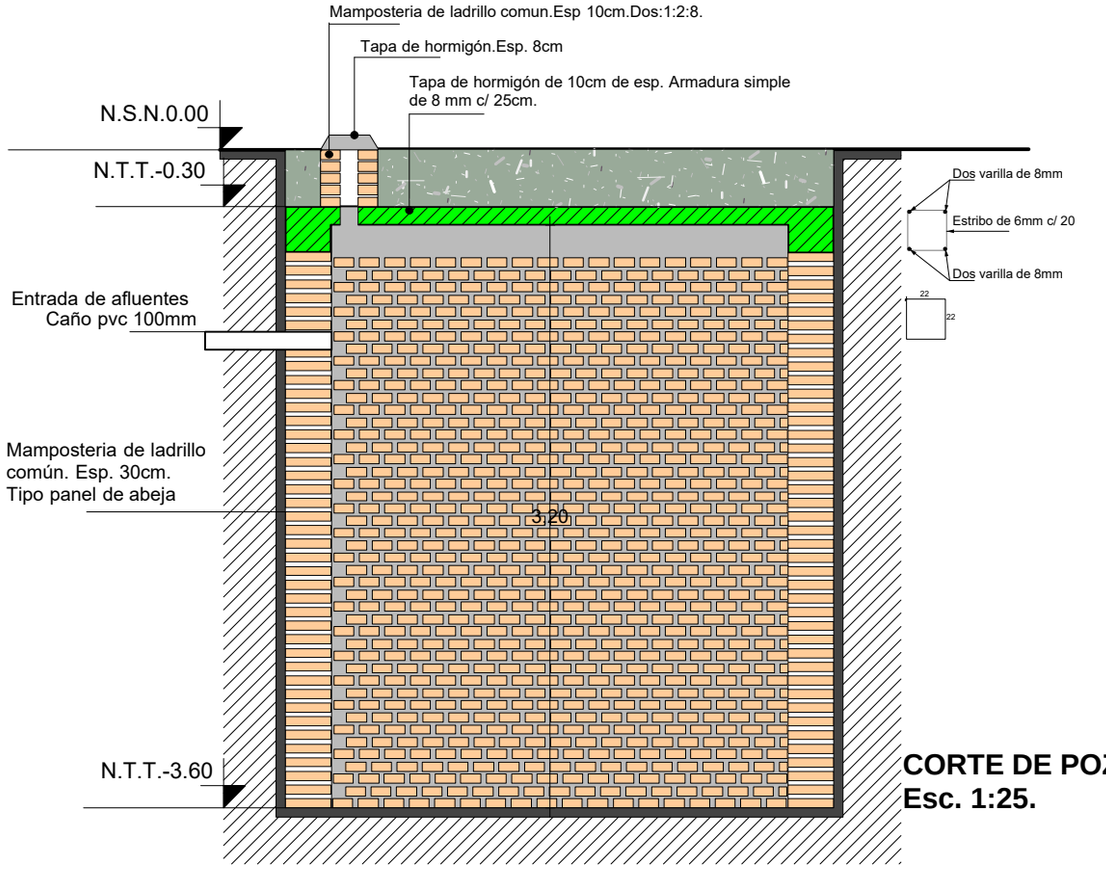

CORTE DE POZO CIEGO..
Esc. 1:25.

			15
FIRMA DE INTENDENTE MUNICIPAL.	FIRMA DE PRESIDENTE DE LA JUNTA MUNICIPAL	FIRMA DE PROFESIONAL	Esc.:1/100

PROYECTO:CONSTRUCCIÓN DE BAÑO CON GALERÍA EN ESCUELA BÁSICA N° 299 ASUNCIÓN ESCALADA
DIRECCIÓN: RUTA VI KM 12.5.
SUPERFICIE: 58M2
TEMA: DETALLE DE CÁMARA SÉPTICA

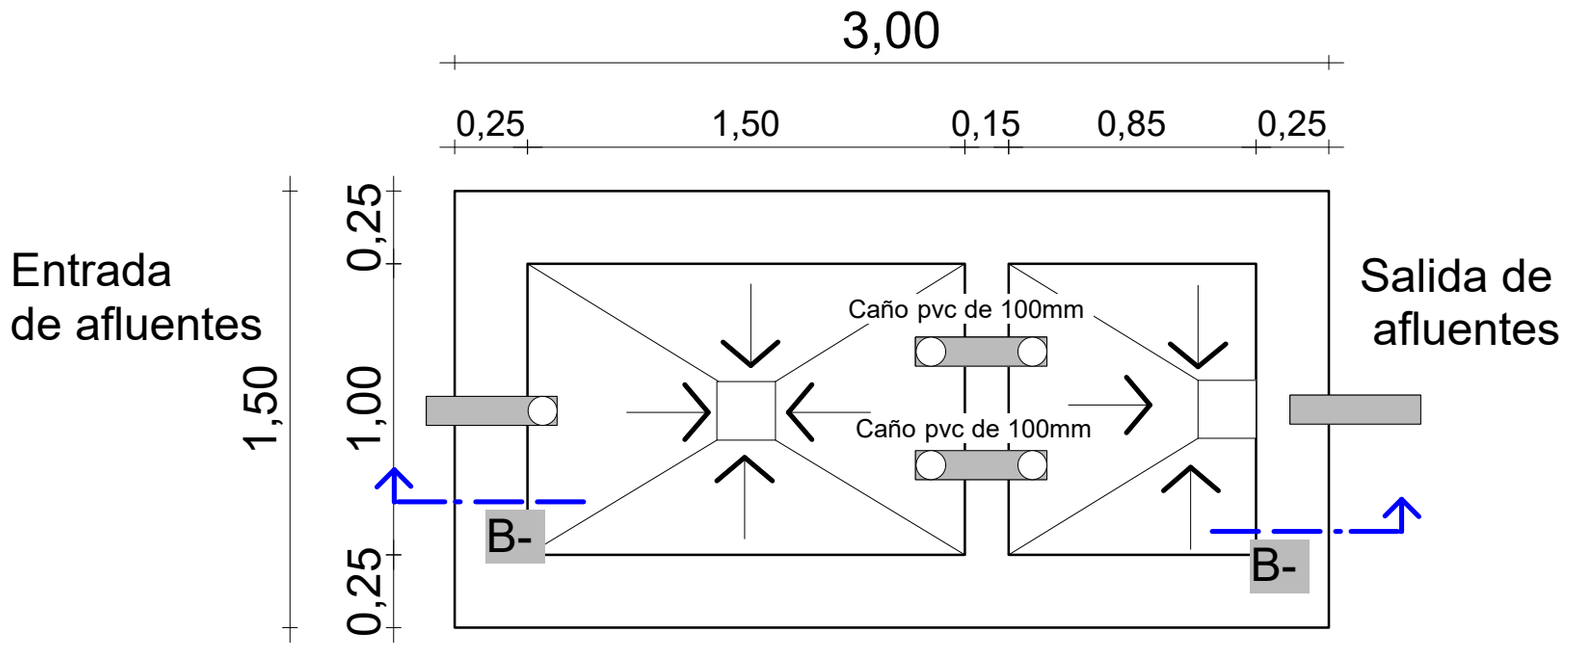

PLANTA DE CÁMARA SÉPTICA.
Esc. 1:25.

			16
FIRMA DE INTENDENTE MUNICIPAL.	FIRMA DE PRESIDENTE DE LA JUNTA MUNICIPAL	FIRMA DE PROFESIONAL	Esc.:1/100

PROYECTO:CONSTRUCCIÓN DE BAÑO CON GALERÍA EN ESCUELA BÁSICA N° 299 ASUNCIÓN ESCALADA
DIRECCIÓN: RUTA VI KM 12.5.
SUPERFICIE: 58M2
TEMA: DETALLE DE CAMARA SEPTICA

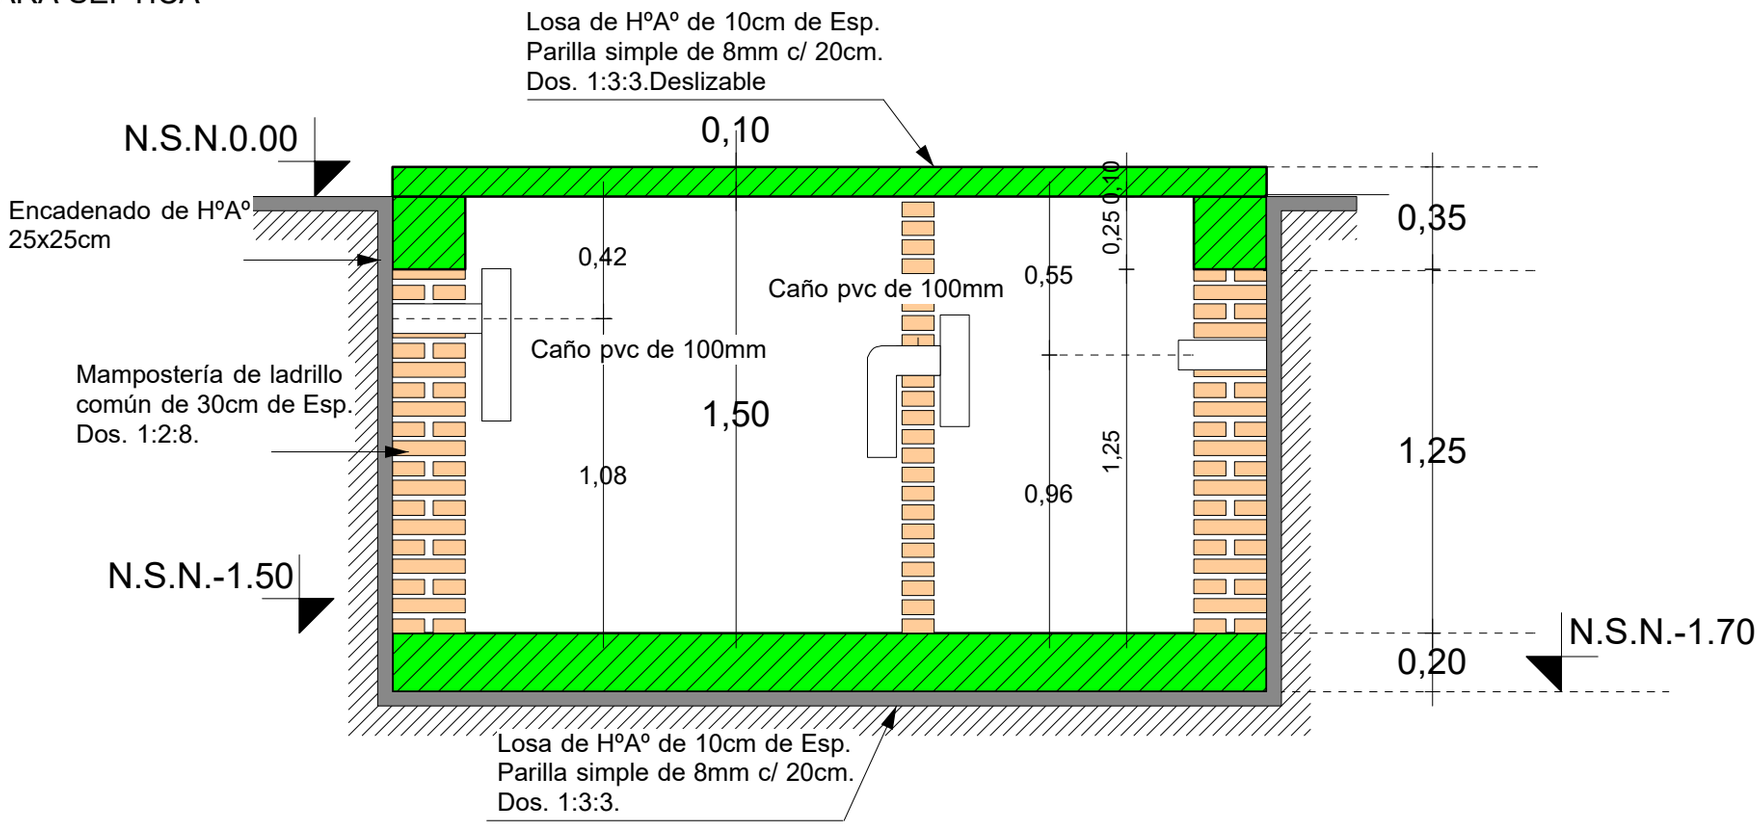

CORTE B-B
Esc. 1:25.

			17
FIRMA DE INTENDENTE MUNICIPAL.	FIRMA DE PRESIDENTE DE LA JUNTA MUNICIPAL	FIRMA DE PROFESIONAL	Esc.:1/100

PROYECTO:CONSTRUCCIÓN DE BAÑO CON GALERÍA EN ESCUELA BÁSICA N° 299 ASUNCIÓN ESCALADA
DIRECCIÓN: RUTA VI KM 12.5.
SUPERFICIE: 58M2
TEMA: DETALLE DE CAMARA SÉPTICA.

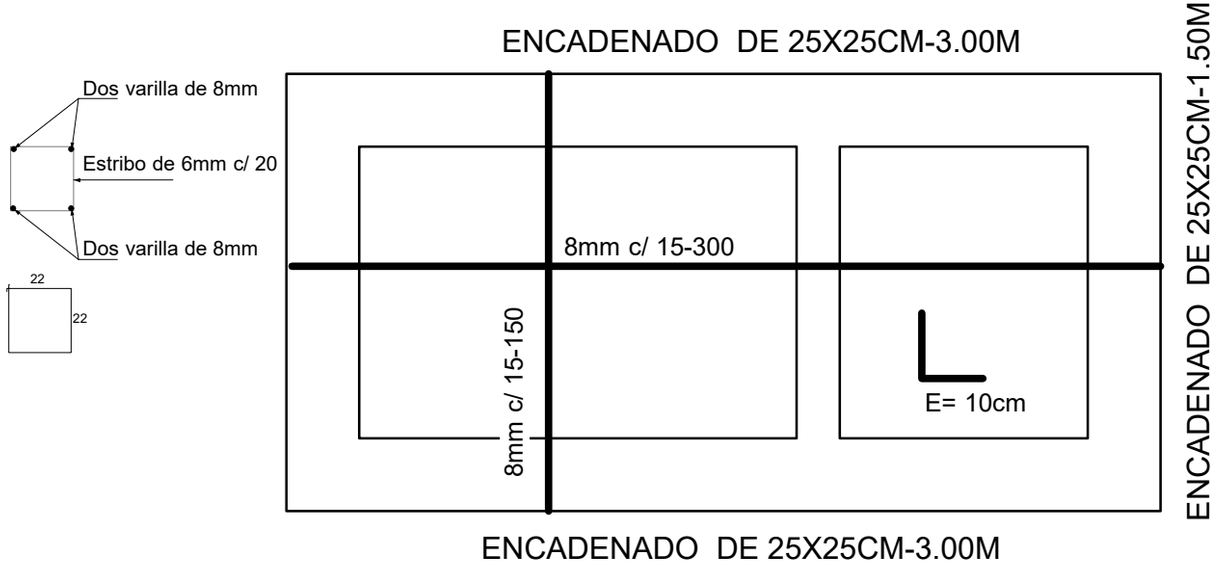

DETALLE DE TAPA DE CÁMARA SÉPTICA.
Esc. 1:25.

			18
FIRMA DE INTENDENTE MUNICIPAL.	FIRMA DE PRESIDENTE DE LA JUNTA MUNICIPAL	FIRMA DE PROFESIONAL	Esc.:1/100

PROYECTO:CONSTRUCCIÓN DE BAÑO CON GALERÍA EN ESCUELA BÁSICA N° 299 ASUNCIÓN ESCALADA
DIRECCIÓN: RUTA VI KM 12.5.
SUPERFICIE: 58M2
TEMA: DETALLE DE ENCADENADO Y ZAPATA.

PILARES Y ZAPATA DE GALERÍA

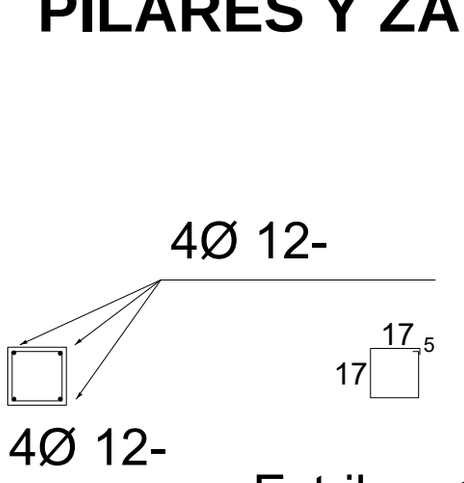

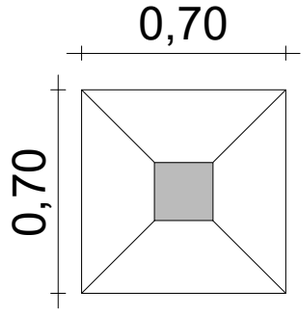

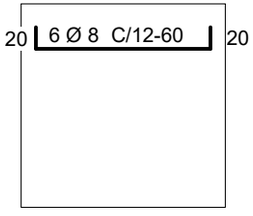

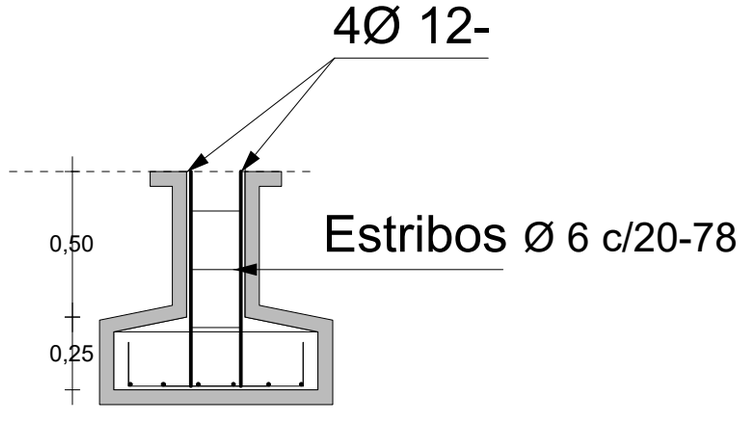

ENCADENADO SUPERIOR E INFERIOR

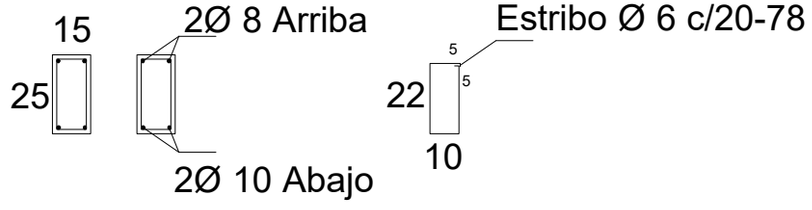

			19
FIRMA DE INTENDENTE MUNICIPAL.	FIRMA DE PRESIDENTE DE LA JUNTA MUNICIPAL	FIRMA DE PROFESIONAL	Esc.:1/100

PROYECTO:CONSTRUCCIÓN DE BAÑO CON GALERÍA EN ESCUELA BÁSICA N° 299 ASUNCIÓN ESCALADA
DIRECCIÓN: RUTA VI KM 12.5.
SUPERFICIE: 58M2
TEMA: DETALLE DE TECHO Y CAMARA DE INSPECCIÓN

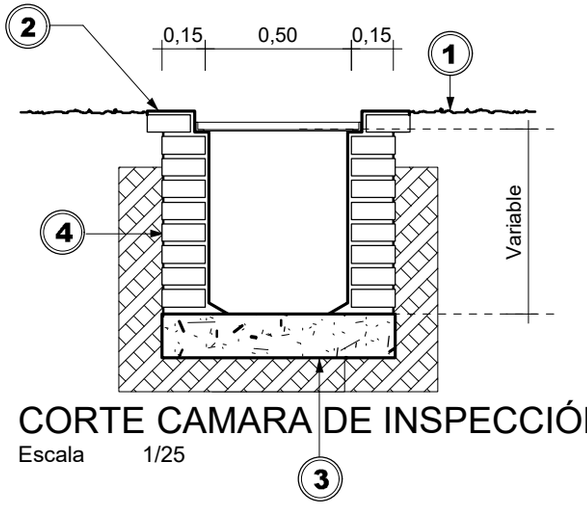

CORTE CAMARA DE INSPECCIÓN
Escala 1/25

REFERENCIAS:
1 - Suelo Natural.
2 - Zócalo de Ladrillo Común.
3 - Base H° De Cascotes Reforzado, Pend. 1%.
4 - Solado Perimetral De H° De Cascotes Reforzado, Pend. 1%.

DETALLE DE TECHO.

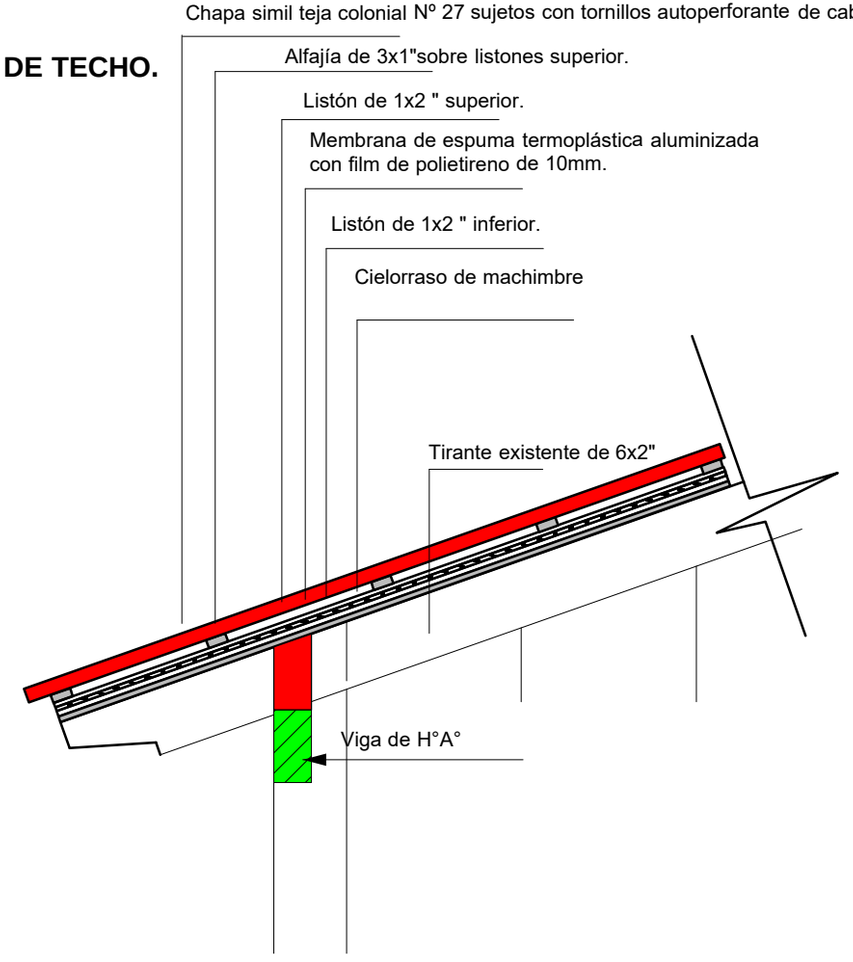

			20
FIRMA DE INTENDENTE MUNICIPAL.	FIRMA DE PRESIDENTE DE LA JUNTA MUNICIPAL	FIRMA DE PROFESIONAL	Esc.:1/100