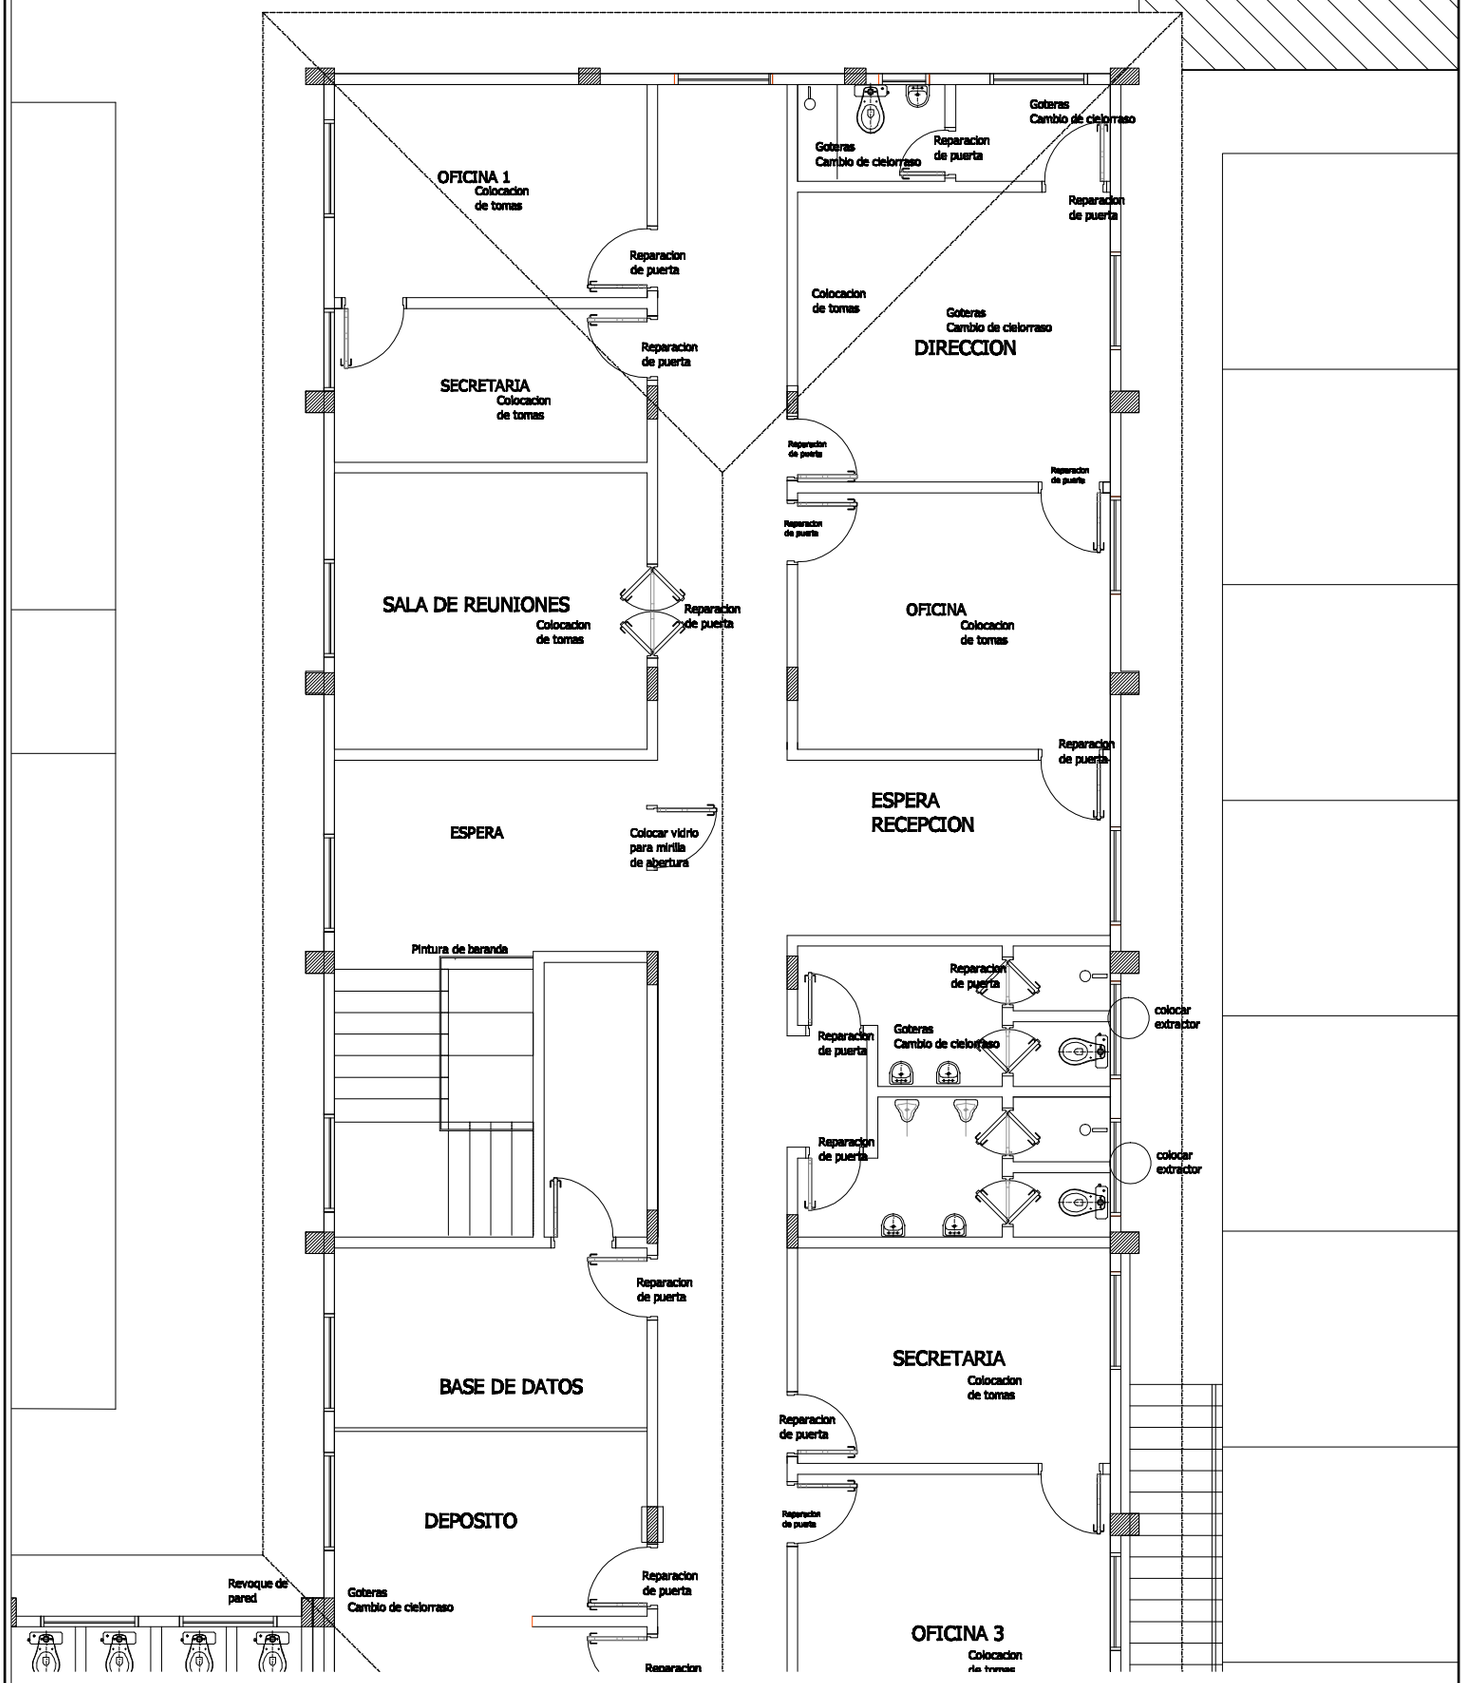

Planta Alta Arquitectónica
Laboratorio
Esc. 1:100

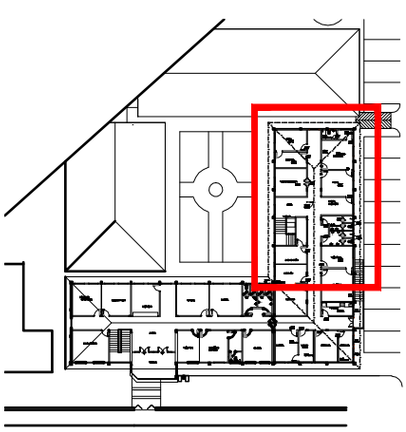

Planta de Ubicación
Esc. 1:1000

MINISTERIO DE SALUD PUBLICA Y B.S.

DIRECCION GENERAL DE SALUD AMBIENTAL

DIGESA

Planta Alta Arquitectónica
Laboratorio
Esc. 1:100

LAMINA Nº 5

Fecha: 2023

DIRECCION DE RECURSOS FISICOS — Arq. Leticia Navarro

COORDINACION TECNICA — Arq. Cynthia Bugarin

Proyecto y Digitalización — Departamento de Diseño y Proyecto