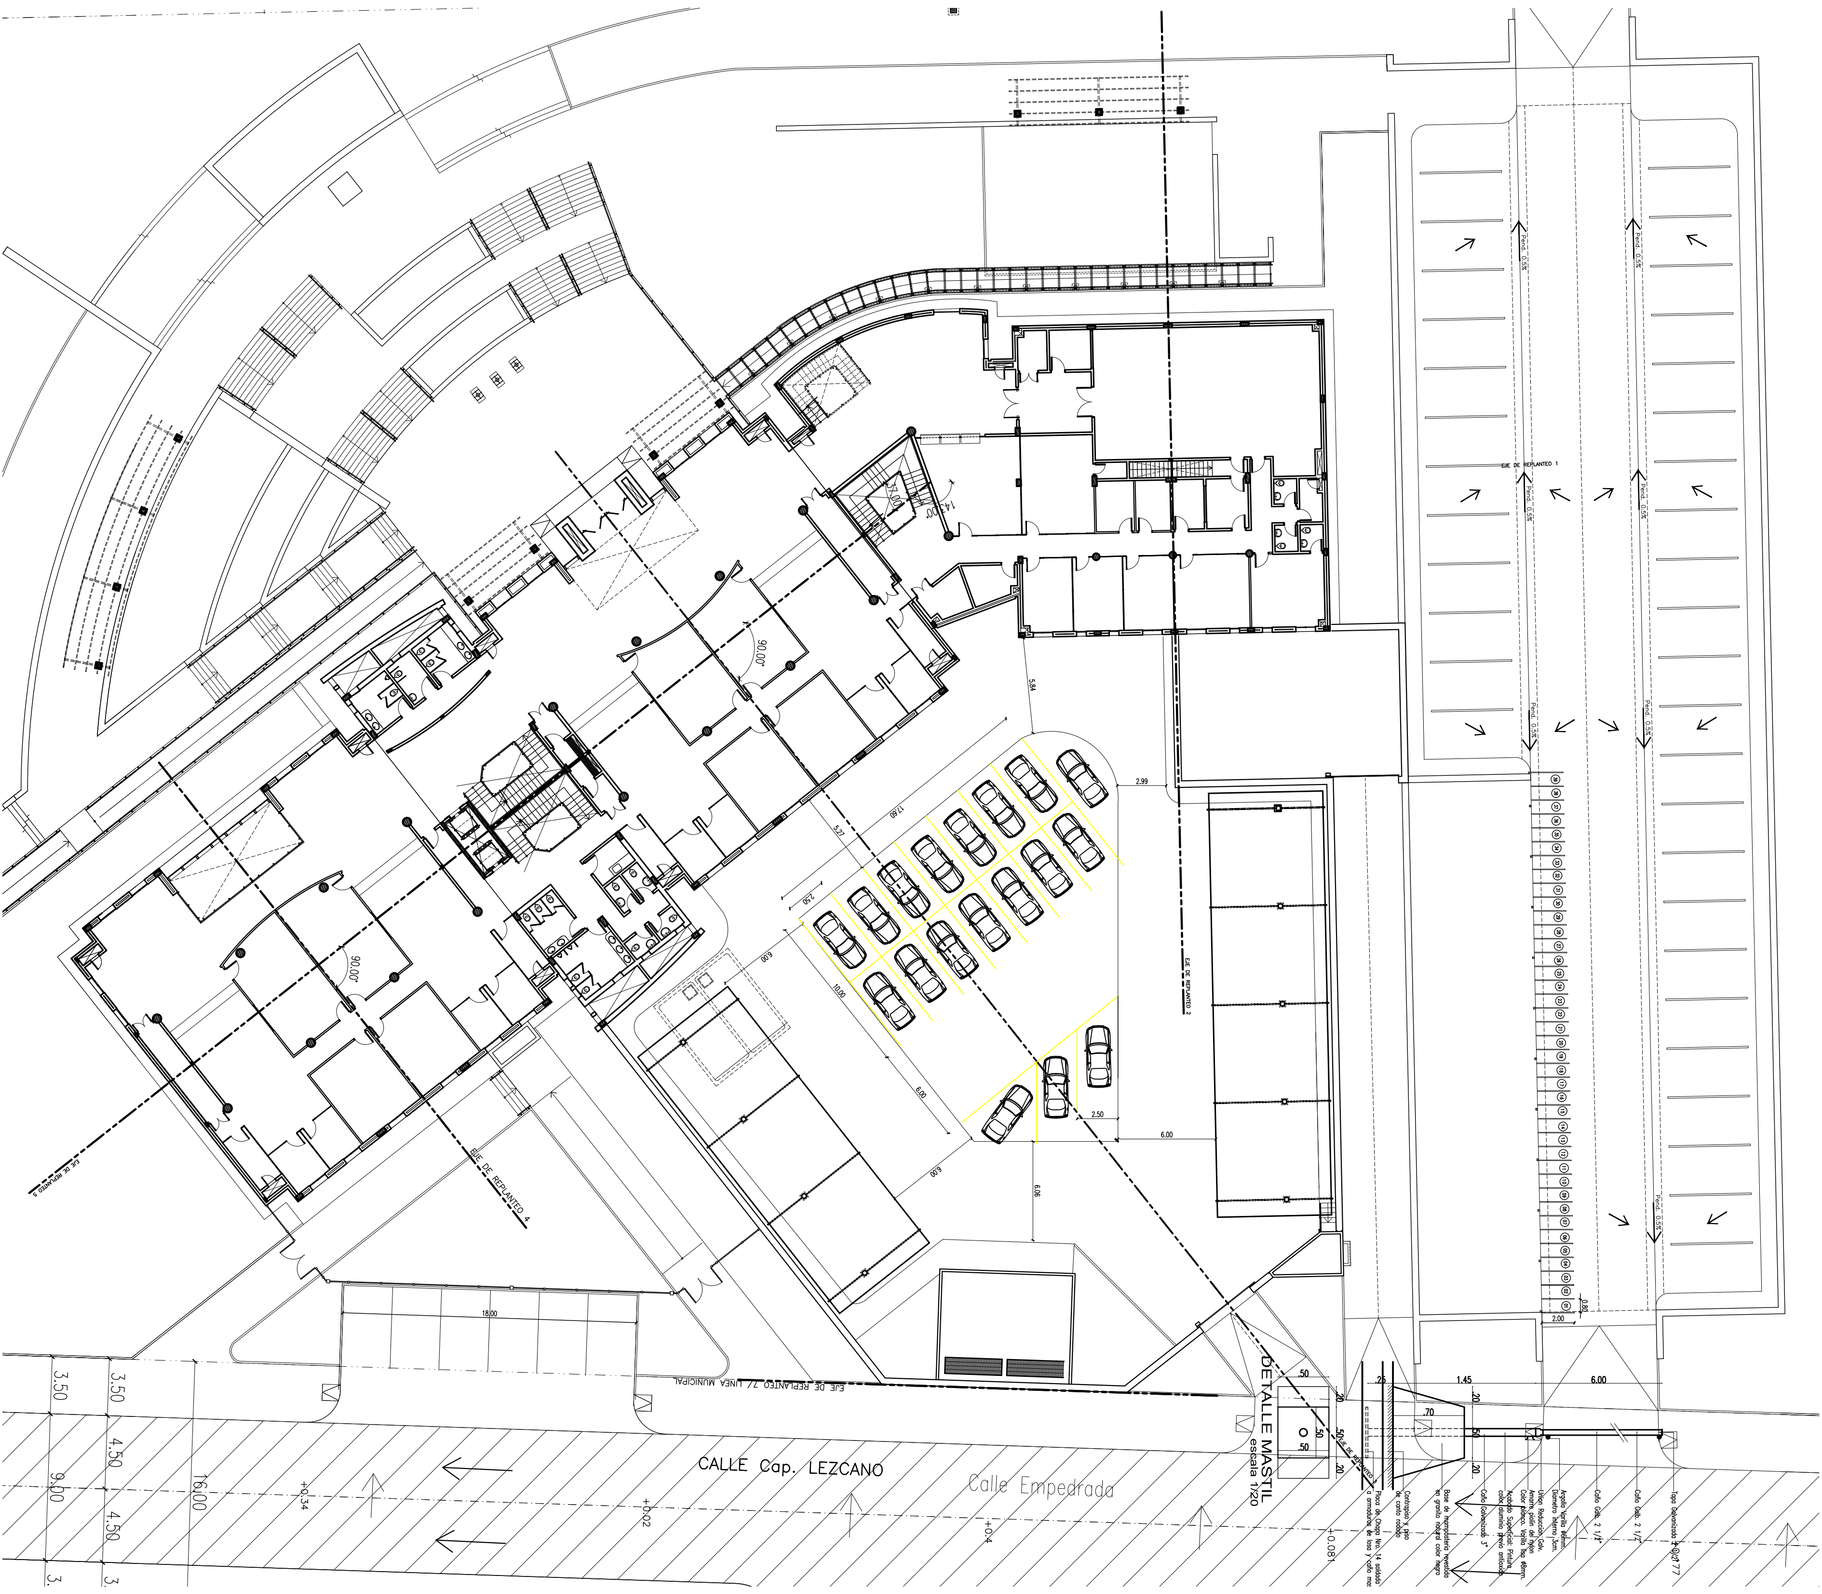

CALLE Cap. LEZCANO
Calle Empedrada
DETALLE MASTIL
escala 1/20
EJE DE REPLANTEO 1
EJE DE REPLANTEO 2
EJE DE REPLANTEO 4
EJE DE REPLANTEO 7/ LINEA MUNICIPAL