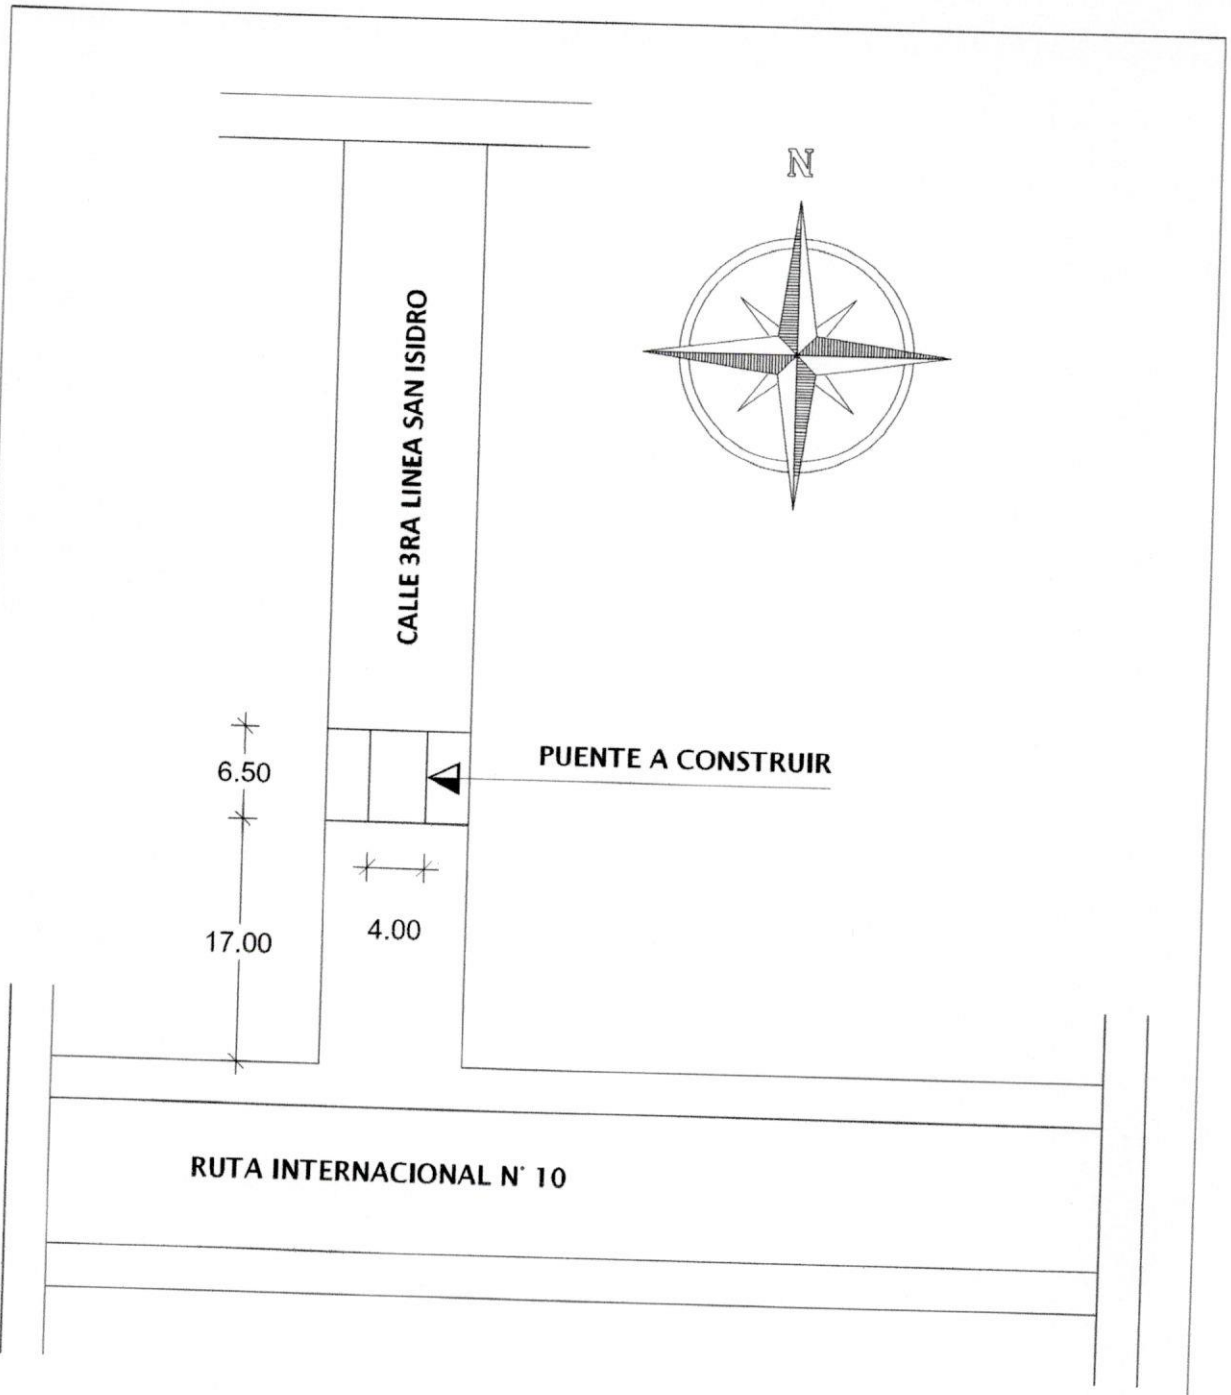

PLANTA DE UBICACIÓN
ESC. 1:500

MUNICIPALIDAD DE YRYBUCUA
SAN PEDRO-PARAGUAY

PROYECTO DE CONSTRUCCION DE PUENTE CON ESTRUCTURA DE MADERA.
UBICACIÓN: 3RA LINEA SAN ISIDRO - DISTRITO DE YRYBUCUA.

Luis Alberto Fernández Portillo
Arquitecto
Reg. M.O.P.C. Nº 3.193

Google Maps

Imágenes ©2017 DigitalGlobe,Datos del mapa ©2017 Google 20 m

Luis Alberto Fernández Portillo
Arquitecto
Reg. M.O.P.C. Nº 3.193

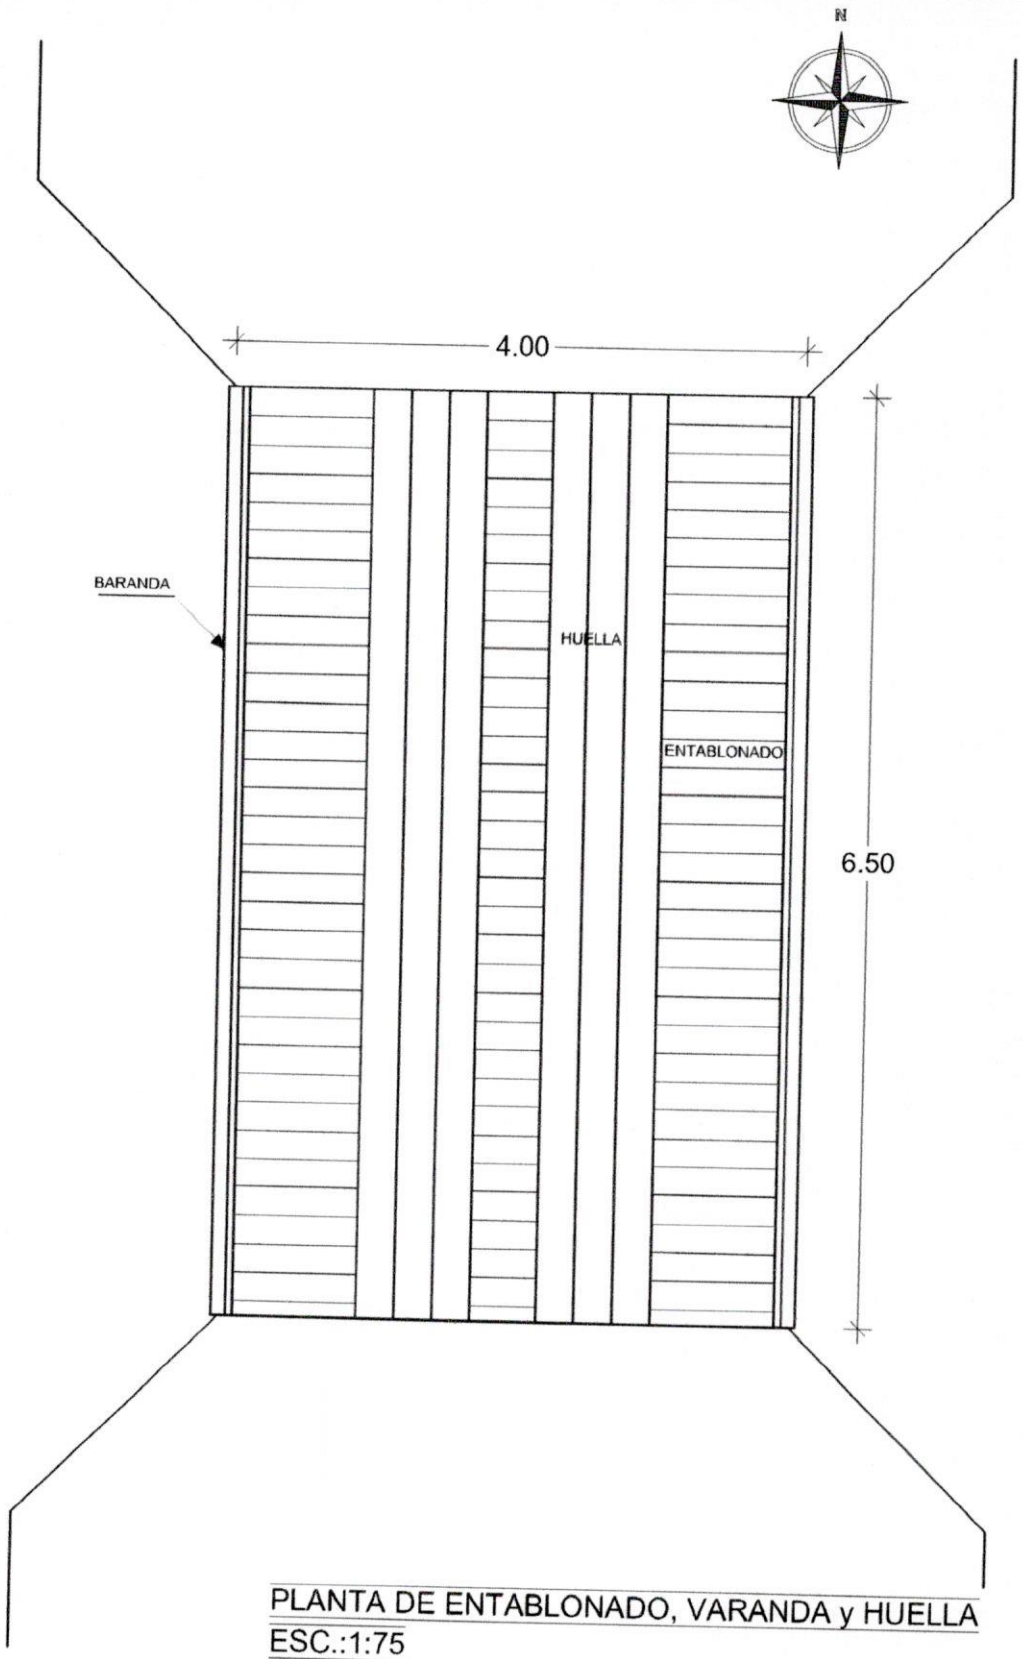

PLANTA DE ENTABLONADO, VARANDA y HUELLA
ESC.:1:75

MUNICIPALIDAD DE YRYBUCUA
SAN PEDRO-PARAGUAY

PROYECTO DE CONSTRUCCION DE PUENTE CON ESTRUCTURA DE MADERA.
UBICACIÓN: 3RA LINEA SAN ISIDRO - DISTRITO DE YRYBUCUA.

Luis Alberto Fernández Portillo
Arquitecto
Reg. M.O.P.C. Nº 3.193

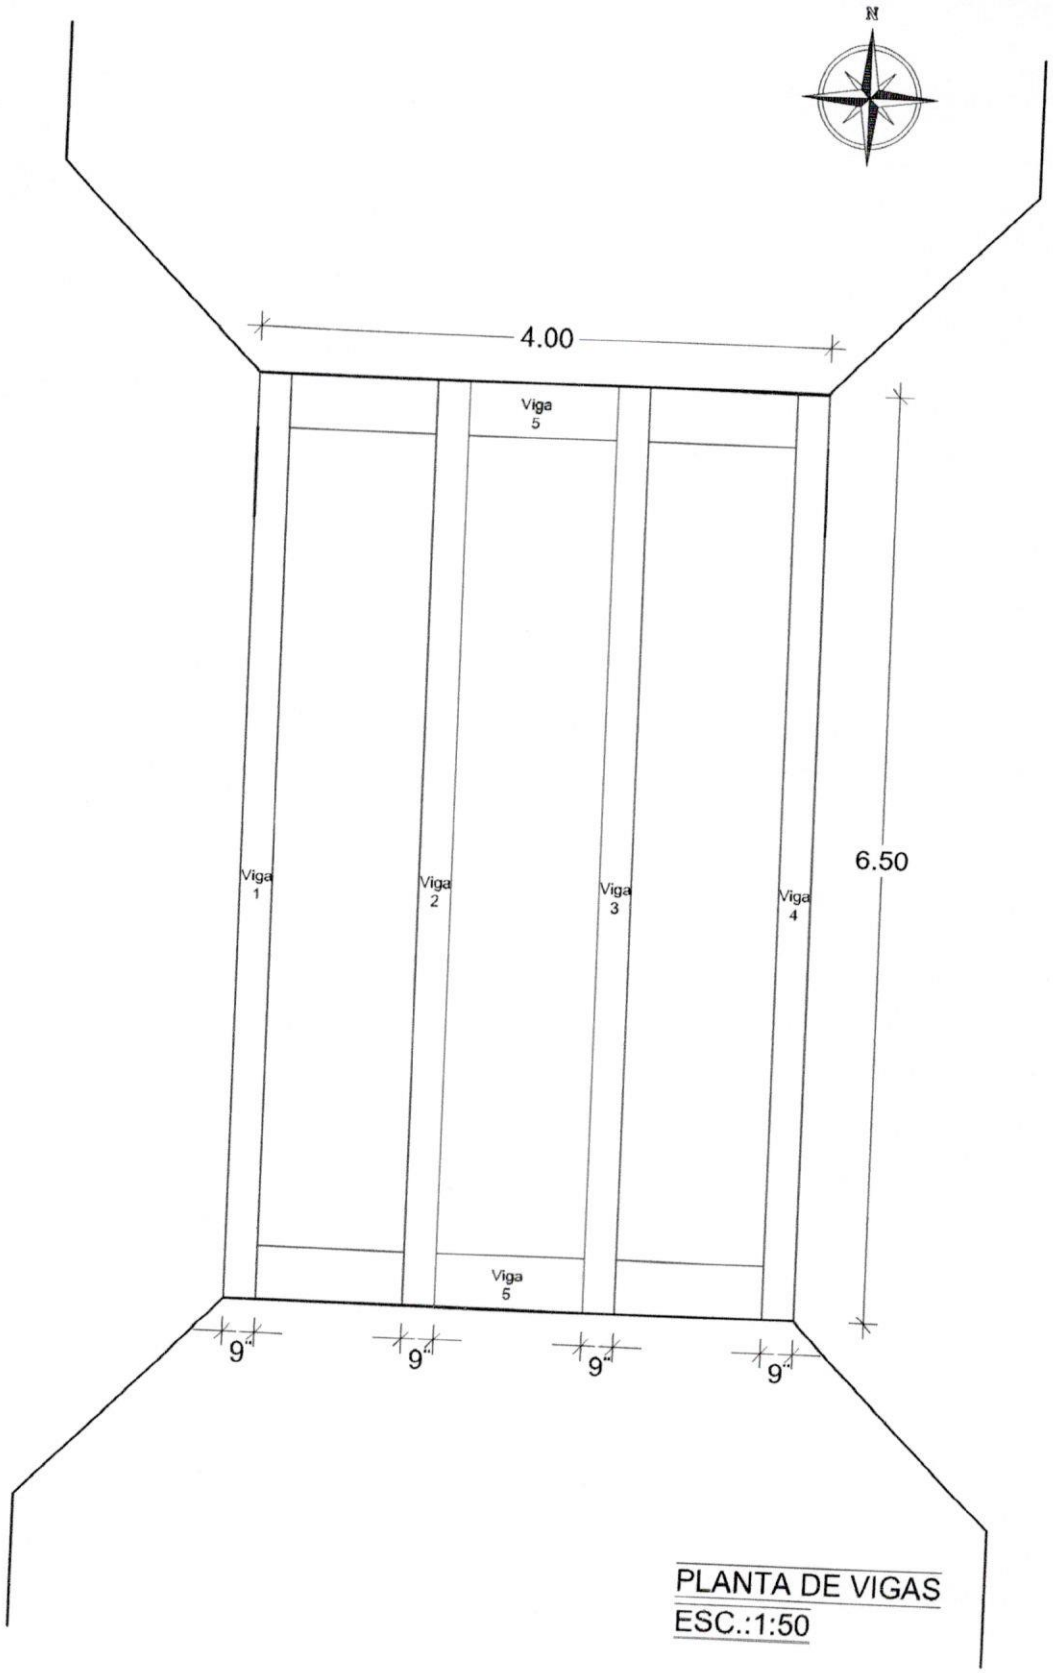

PLANTA DE VIGAS
ESC.:1:50

MUNICIPALIDAD DE YRYBUCUA
SAN PEDRO-PARAGUAY

PROYECTO DE CONSTRUCCION DE PUENTE CON ESTRUCTURA DE MADERA.
UBICACIÓN: 3RA LINEA SAN ISIDRO - DISTRITO DE YRYBUCUA.

Luis Alberto Fernández Portillo
Arquitecto
Reg. M.O.P.C. Nº 3.193

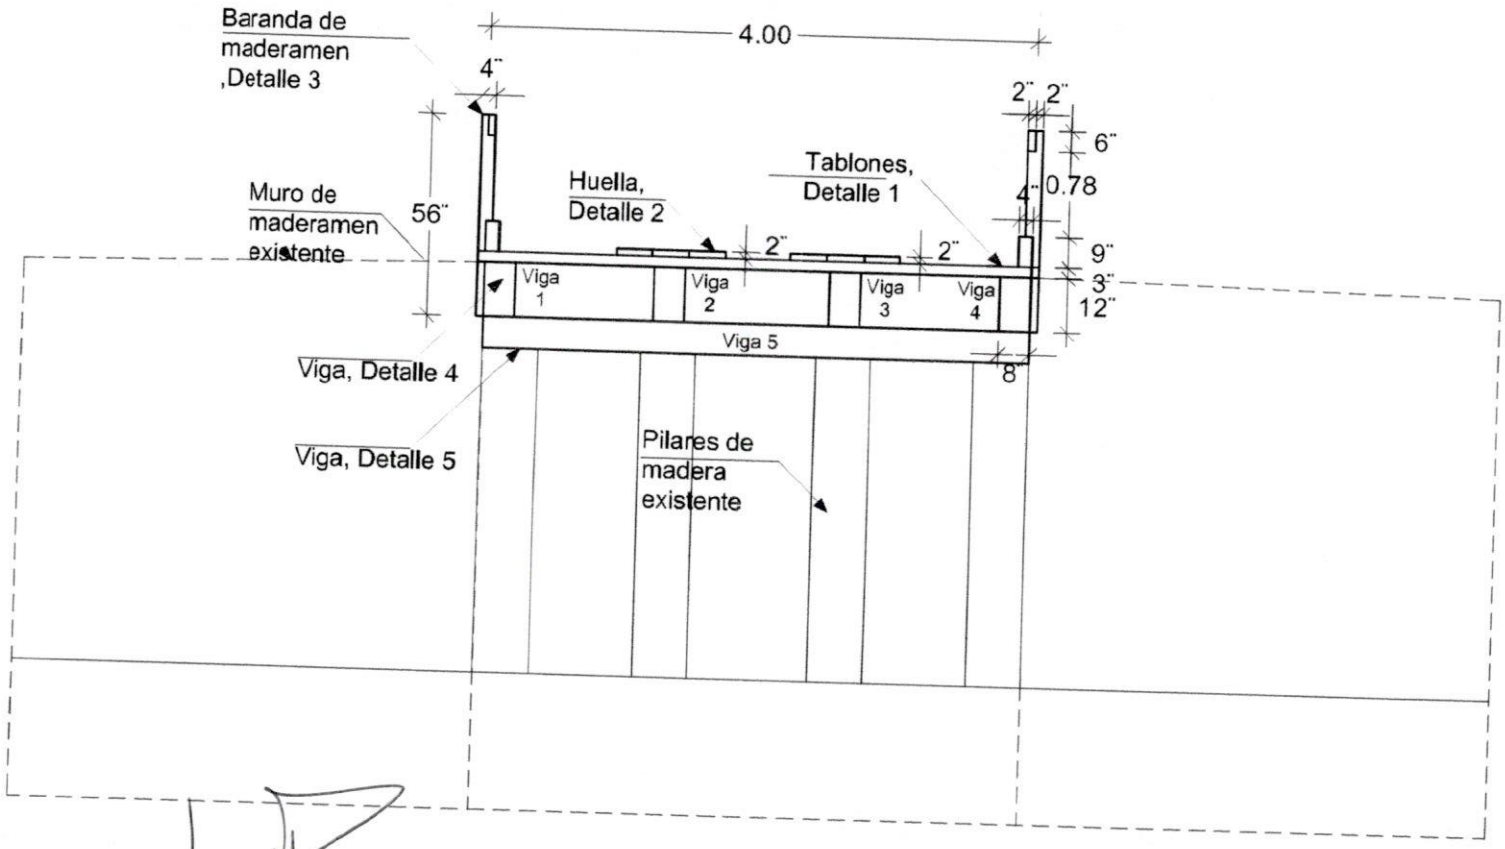

CORTE B-B
ESC.:1:50

Luis Alberto Fernández Portillo
Arquitecto
Reg. M.O.P.C. Nº 3.193

MUNICIPALIDAD DE YRYBUCUA
SAN PEDRO-PARAGUAY

PROYECTO DE CONSTRUCCION DE PUENTE CON ESTRUCTURA DE MADERA.
UBICACIÓN: 3RA LINEA SAN ISIDRO - DISTRITO DE YRYBUCUA.

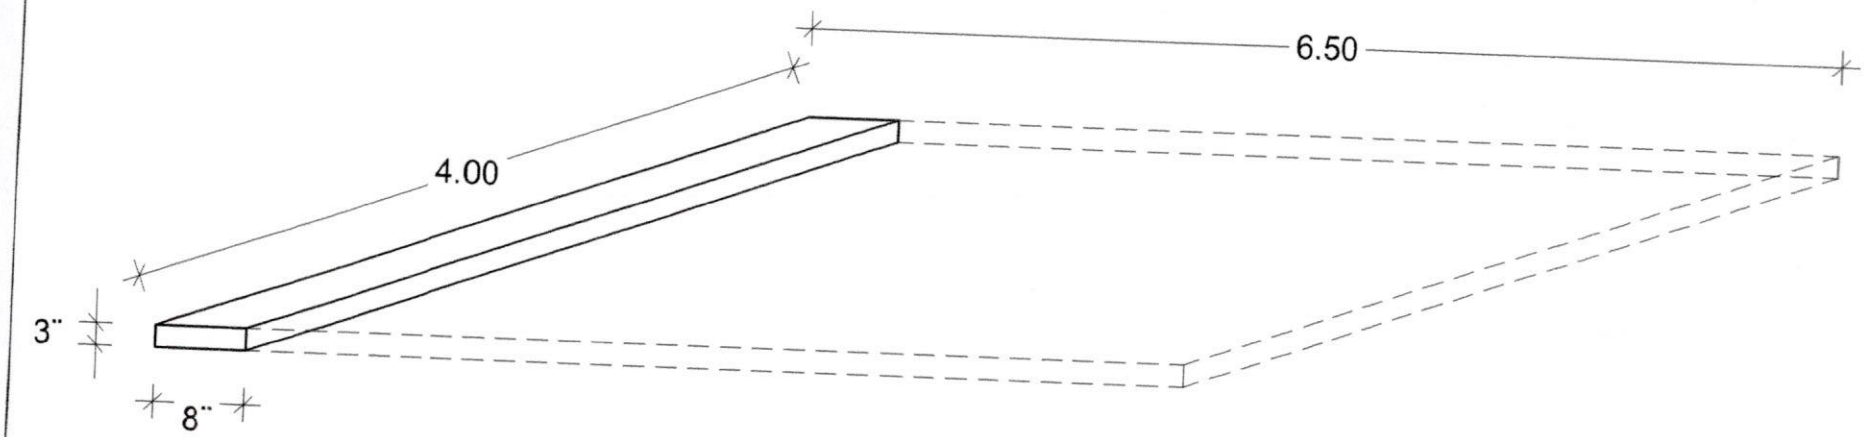

Luis Alberto Fernández Portillo
Arquitecto
Reg. M.O.P.C. Nº 3.193

DETALLE 1 - ENTABLONADOS
ESC. 1:40

MUNICIPALIDAD DE YRYBUCUA
SAN PEDRO-PARAGUAY

PROYECTO DE CONSTRUCCION DE PUENTE CON ESTRUCTURA DE MADERA.
UBICACIÓN: 3RA LINEA SAN ISIDRO - DISTRITO DE YRYBUCUA.

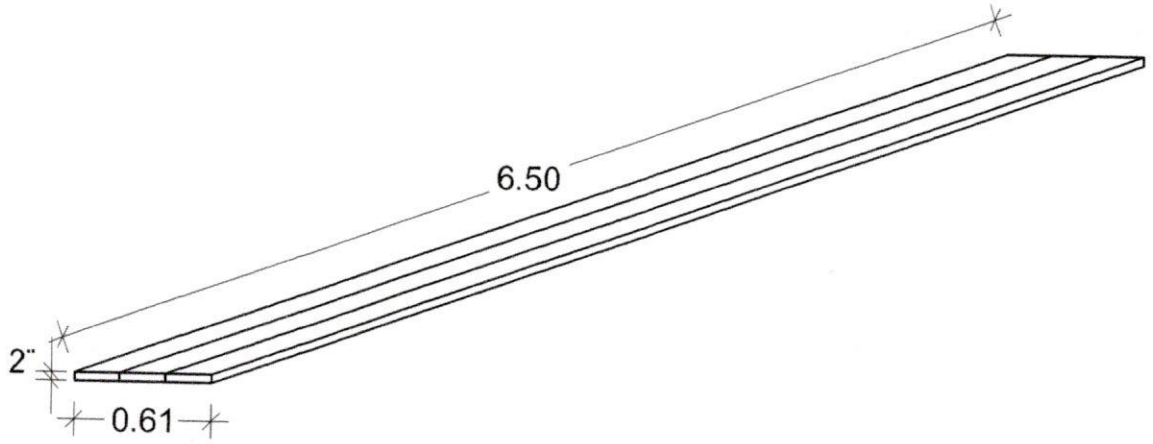

Luis Alberto Fernández Portillo
Arquitecto
Reg. M.O.P.C. Nº 3.193

DETALLE 2 - HUELLA
ESC. 1:40

MUNICIPALIDAD DE YRYBUCUA
SAN PEDRO-PARAGUAY

PROYECTO DE CONSTRUCCION DE PUENTE CON ESTRUCTURA DE MADERA.
UBICACIÓN: 3RA LINEA SAN ISIDRO - DISTRITO DE YRYBUCUA.

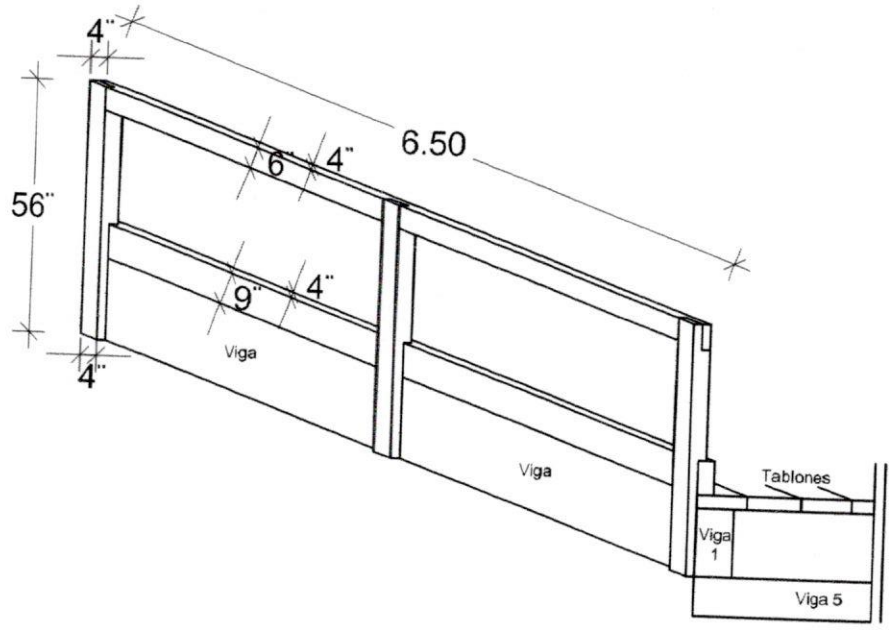

Luis Alberto Fernández Portillo
Arquitecto
Reg. M.O.P.C. Nº 3.193

DETALLE 3 - BARANDA
ESC. 1:40

MUNICIPALIDAD DE YRYBUCUA
SAN PEDRO-PARAGUAY

PROYECTO DE CONSTRUCCION DE PUENTE CON ESTRUCTURA DE MADERA.
UBICACIÓN: 3RA LINEA SAN ISIDRO - DISTRITO DE YRYBUCUA.

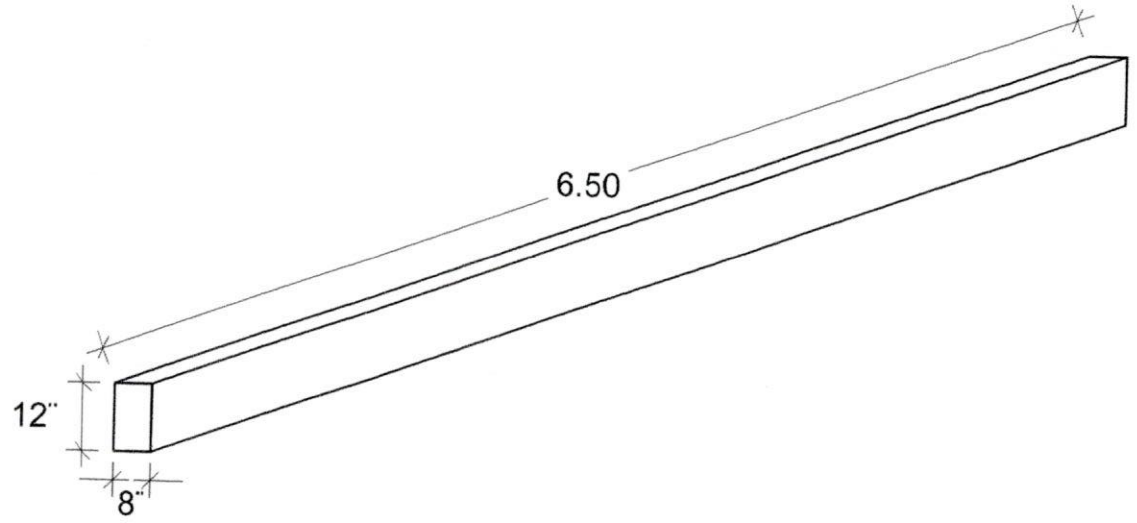

Luis Alberto Fernández Portillo
Arquitecto
Reg. M.O.P.C. Nº 3.193

DETALLE 4 - VIGA
ESC. 1:40

MUNICIPALIDAD DE YRYBUCUA
SAN PEDRO-PARAGUAY

PROYECTO DE CONSTRUCCION DE PUENTE CON ESTRUCTURA DE MADERA.
UBICACIÓN: 3RA LINEA SAN ISIDRO - DISTRITO DE YRYBUCUA.

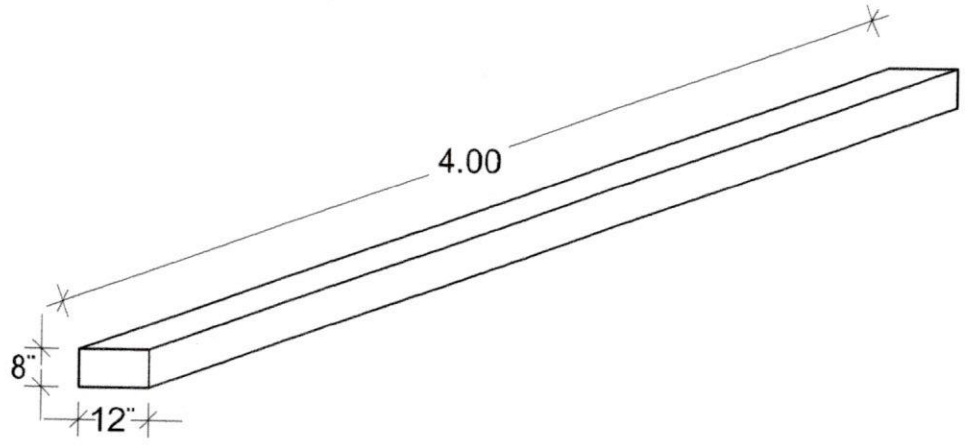

Luis Alberto Fernández Portillo
Arquitecto
Reg. M.O.P.C. Nº 3.193

DETALLE 5 - VIGA
ESC. 1:40

MUNICIPALIDAD DE YRYBUCUA
SAN PEDRO-PARAGUAY

PROYECTO DE CONSTRUCCION DE PUENTE CON ESTRUCTURA DE MADERA.
UBICACIÓN: 3RA LINEA SAN ISIDRO - DISTRITO DE YRYBUCUA.