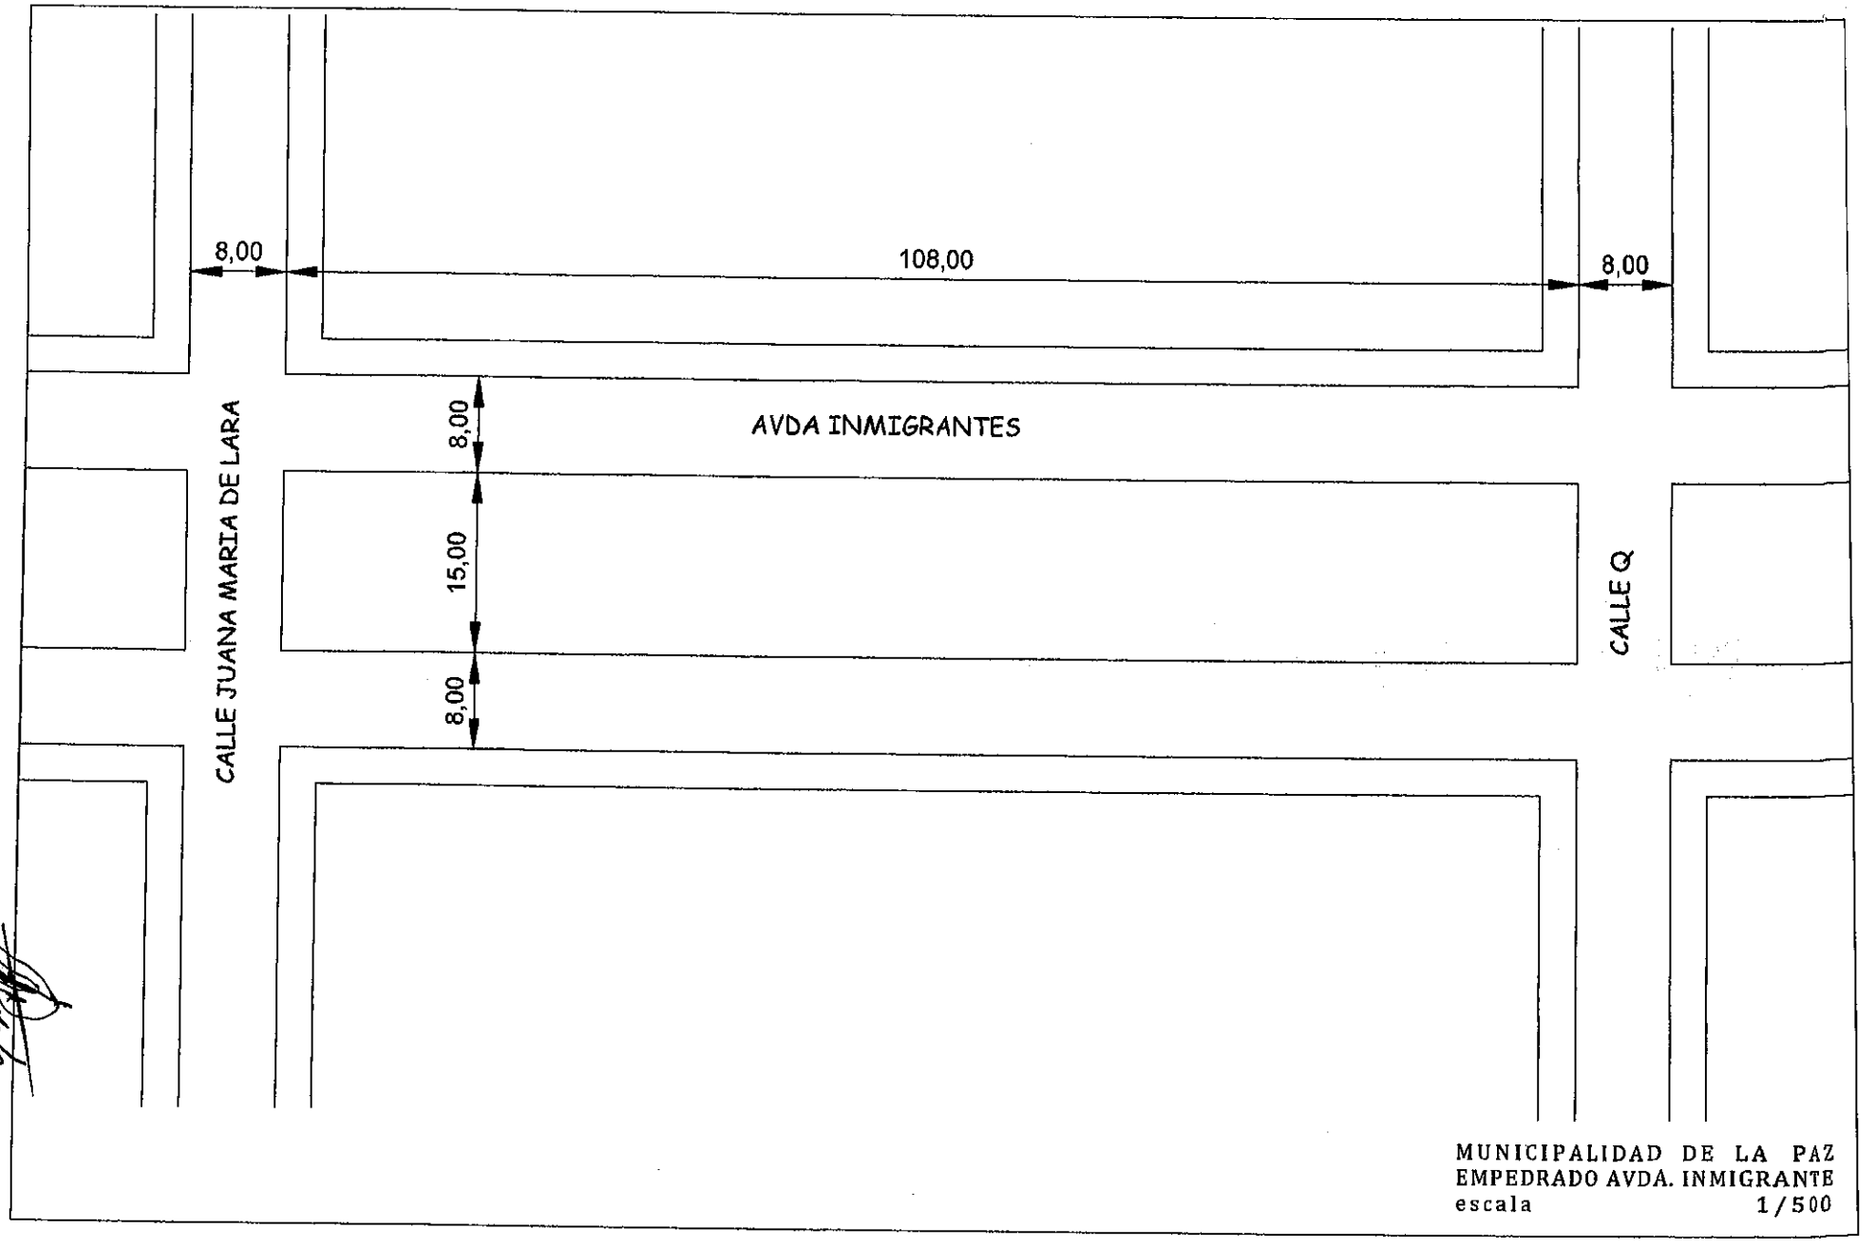

Julio César Villafe
ARQUITECTO

MUNICIPALIDAD DE LA PAZ
EMPEDRADO AVDA. INMIGRANTE
escala 1/500

PROPIETARIO: MUNICIPALIDAD DE LA PAZ

	MESES	1er MES				2do MES				3er MES				4to MES			
	SEMANAS	1	2	3	4	1	2	3	4	1	2	3	4	1	2	3	4
	TRABAJOS																
1	Trabajos preliminares																
2	Terraplenado vibrocompactado y perfilado																
3	Provisión y colocación de cordones y badenes																
4	Construcción de pavimento tipo empedrado																

Julio César Villate
ARQUITECTO