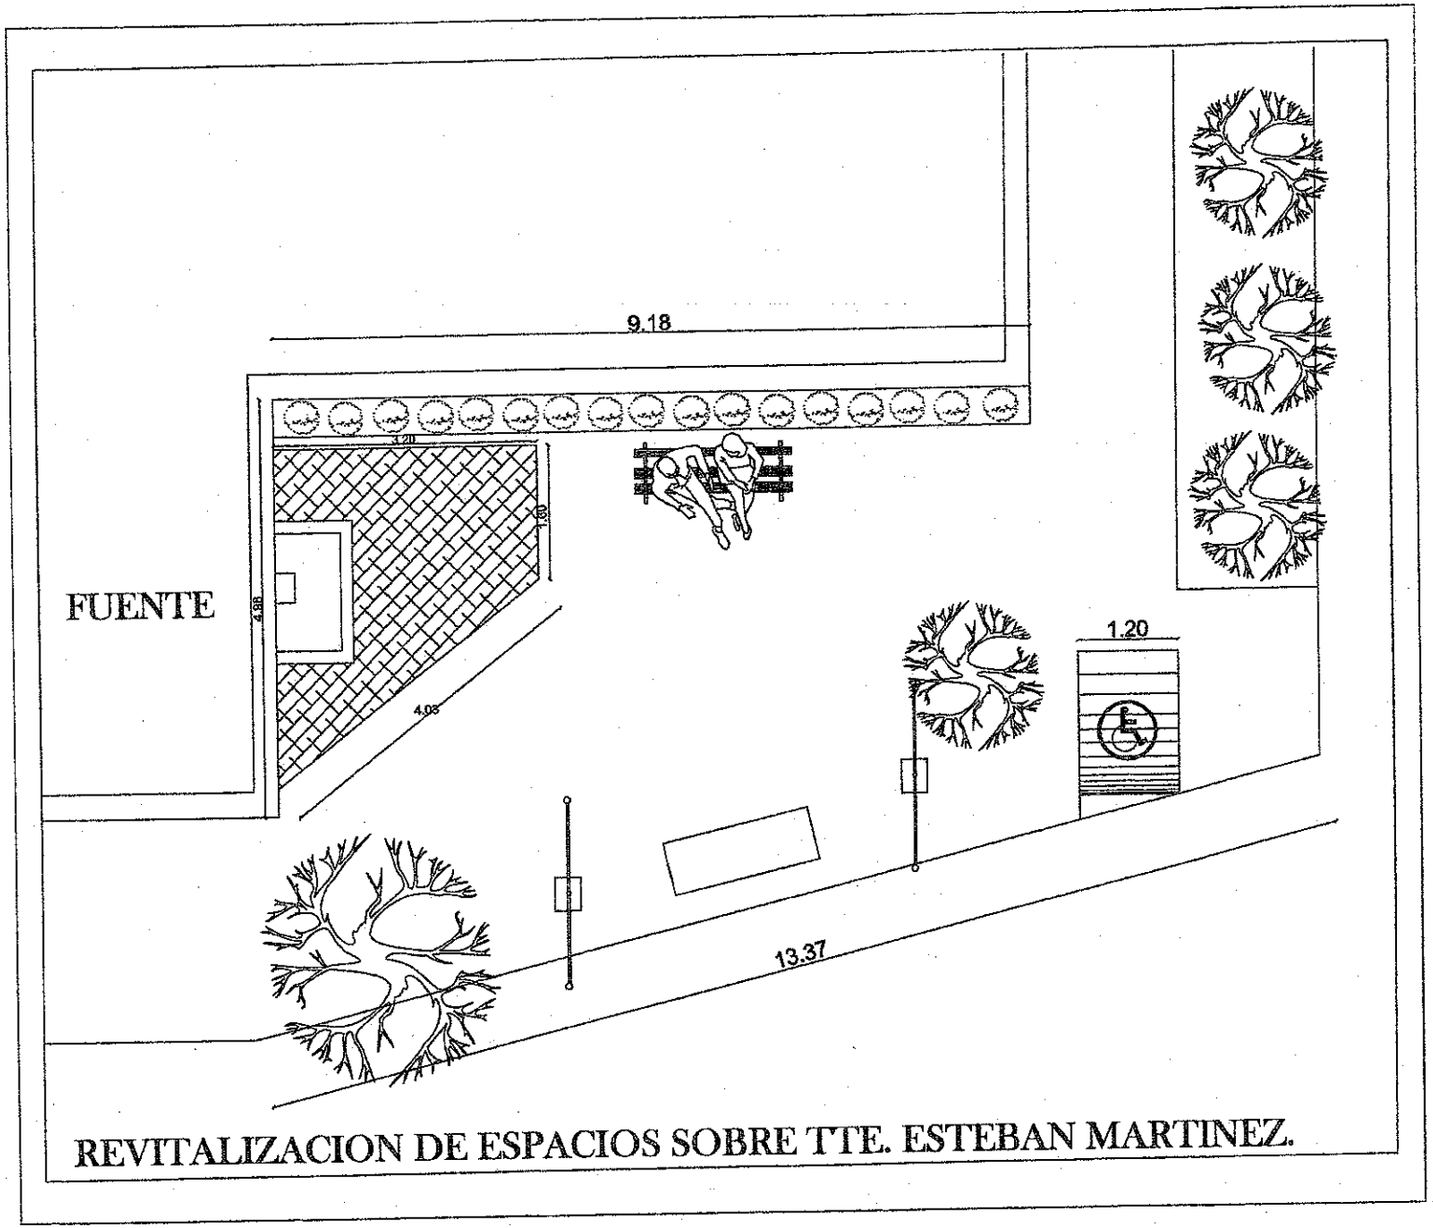

MUNICIPALIDAD DE ITAUGUA
DEPARTAMENTO DE OBRAS

Por Nro. 1679/2019
13-08-2019

Arq. Katherine Solis
Encargada del Dpto. de Obras

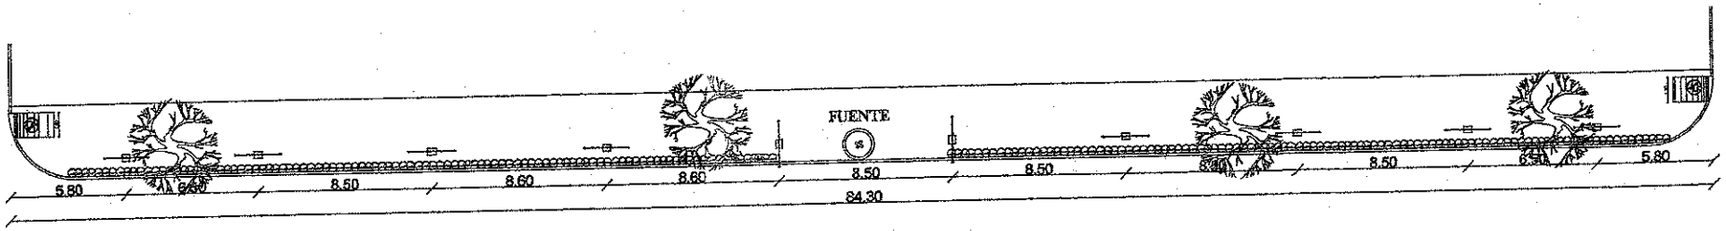

COLEGIO EMD

PLANTA CIRCUITO DE ILUMINACIÓN EMD

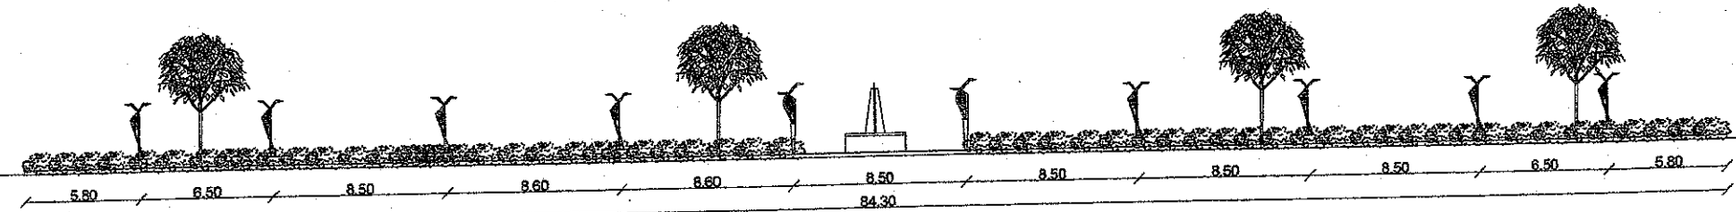

FACHADA CIRCUITO DE ILUMINACIÓN EMD SOBRE TTE. ESTEBAN MARTINEZ.

MUNICIPALIDAD DE ITAUGUÁ · DEPARTAMENTO DE OBRAS ·

MUNICIPALIDAD DE ITAUGUÁ
DPTO. OBRAS Y CATASTRO
APROBADO
Por Resolución Nº 1.391/2019
Fecha 13-9-2019
Firma del Encargado

Arq. Katerine Solis
Directora del Dto. de Obras

PROVISIÓN DE MATERIALES PARA LA PLAZA JARDIN DE ITAUGUA.

N
CANCHA CERCADA
PISO DE HORMIGON 654,50m2
45.00
25.00
1.85
1.00
7.85
1.00
1.85
1.00
7.85
1.00
1.85
1

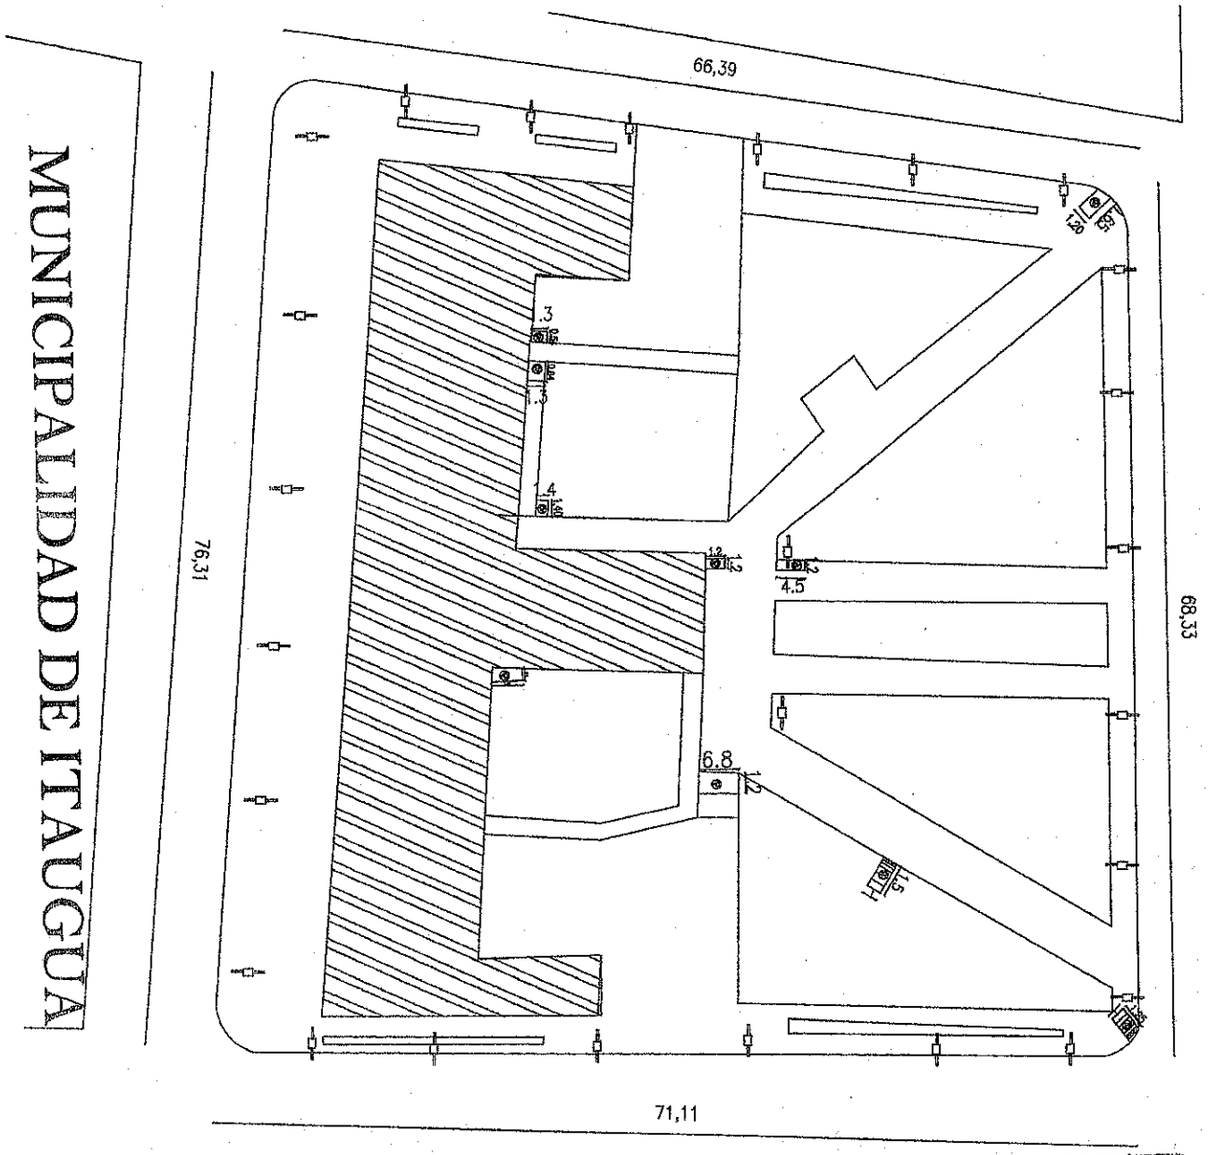

MUNICIPALIDAD DE ITAUGUA
OPTO. OBRAS Y CATASTRO
APROBADO
Por Resolución Nº 1679/2019
Fecha 13-08-2019
Observación
Arq. Katerine Solis
Firma del Encargado Dto. de Obras

MUNICIPALIDAD DE ITAUGUA
DEPARTAMENTO DE OBRAS