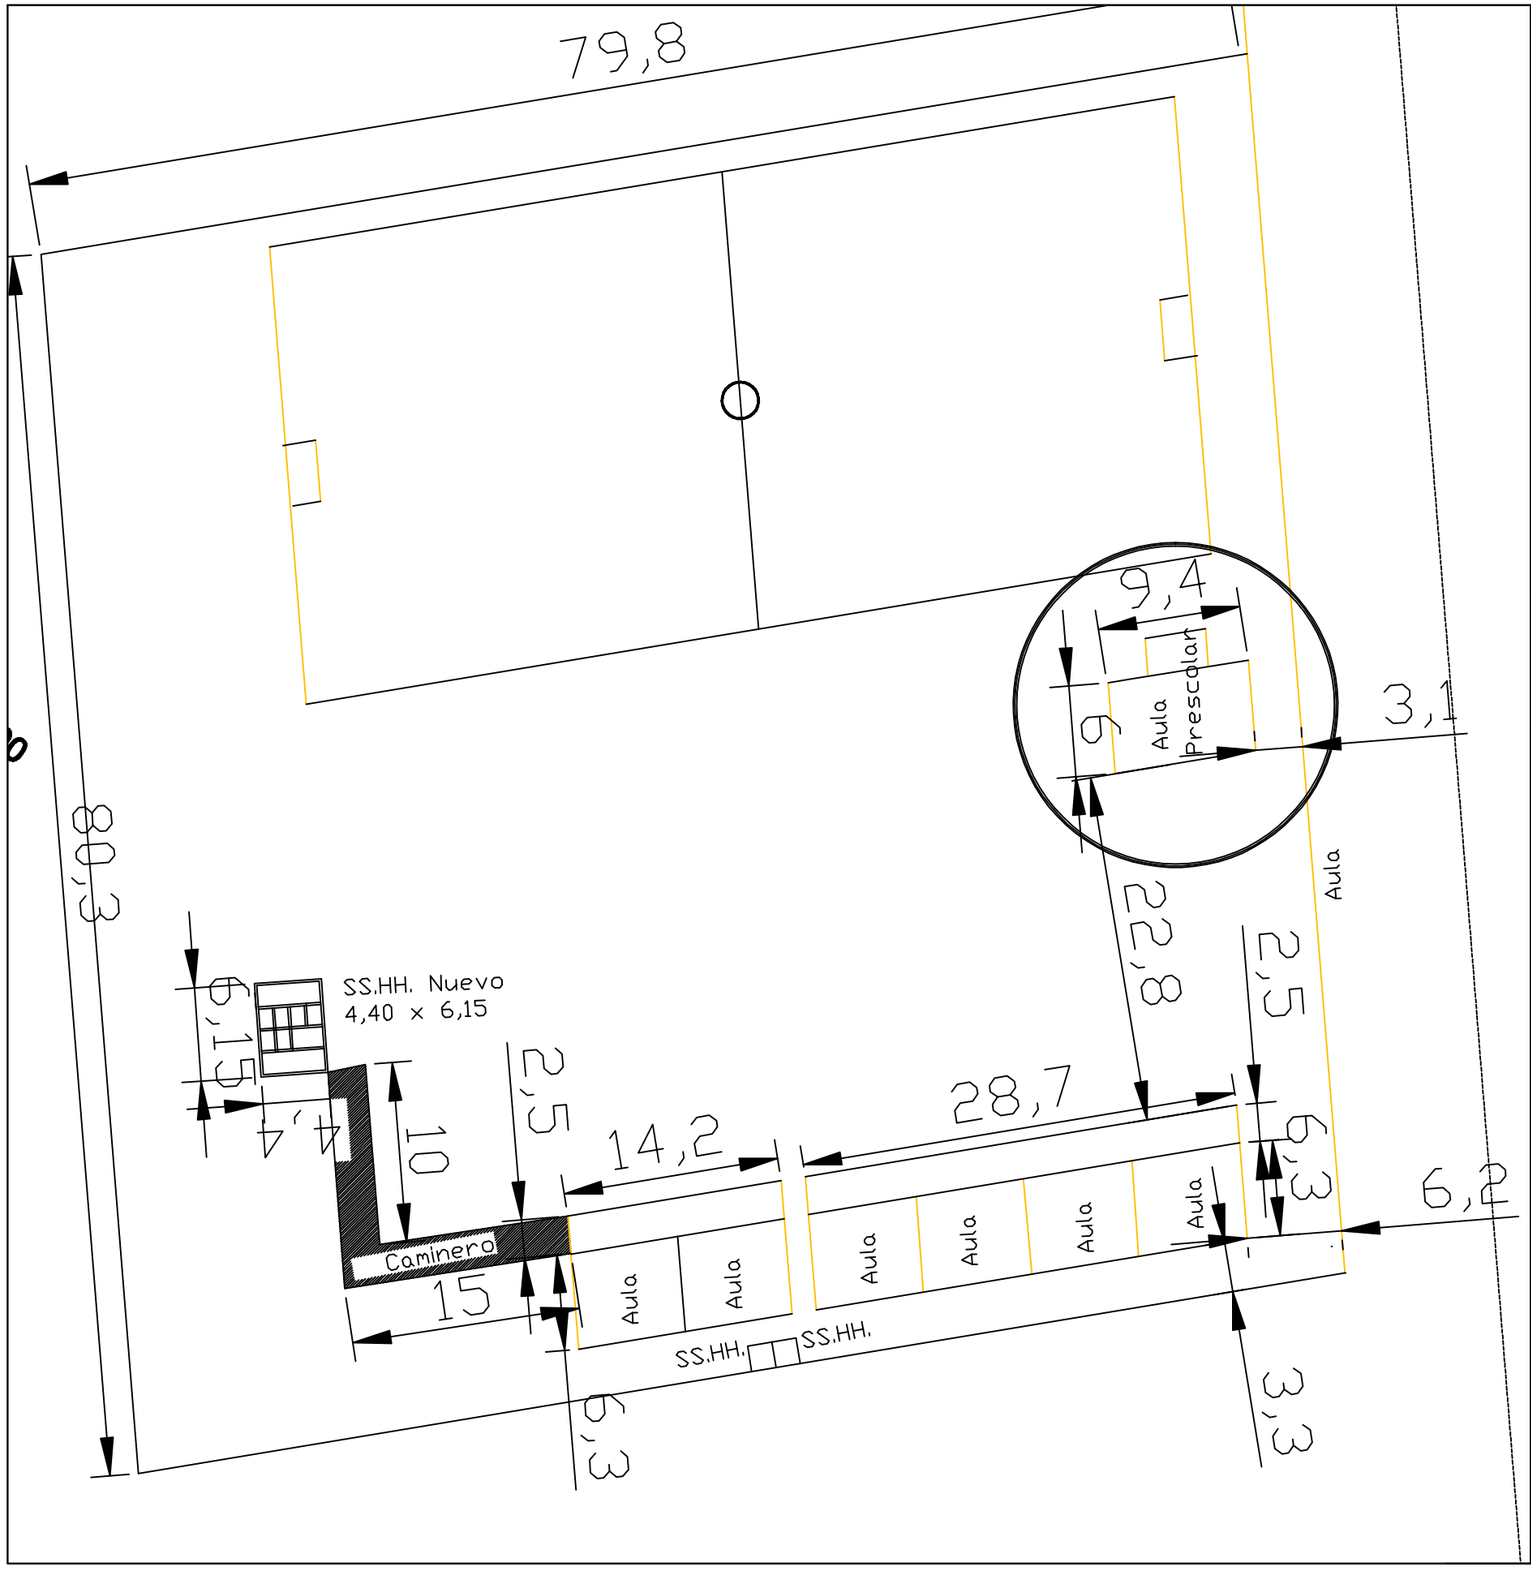


# ESC. BAS. N° 3.801

## "VIRGEN DEL ROSARIO"

## DISTRITO DE DR. RAUL PEÑA

## MUNICIPALIDAD DE DR. RAUL PEÑA

**OBRA:** Reparacion Aula Prescolar 580x680

UBICACION: Esc.Bás.N° 3.801 "VIRGEN DEL ROSARIO"

Barrio Libertado. Distrito de Raul Peña

| | | | |
|---|---|---|---|
| PROYECTO: | ING. CESAR CRISTALDO | | |
| FECHA | : MAR/ 2.021.- | ESCALA | S/E |

DIBUJANTE | PROYECTISTA | V° B°