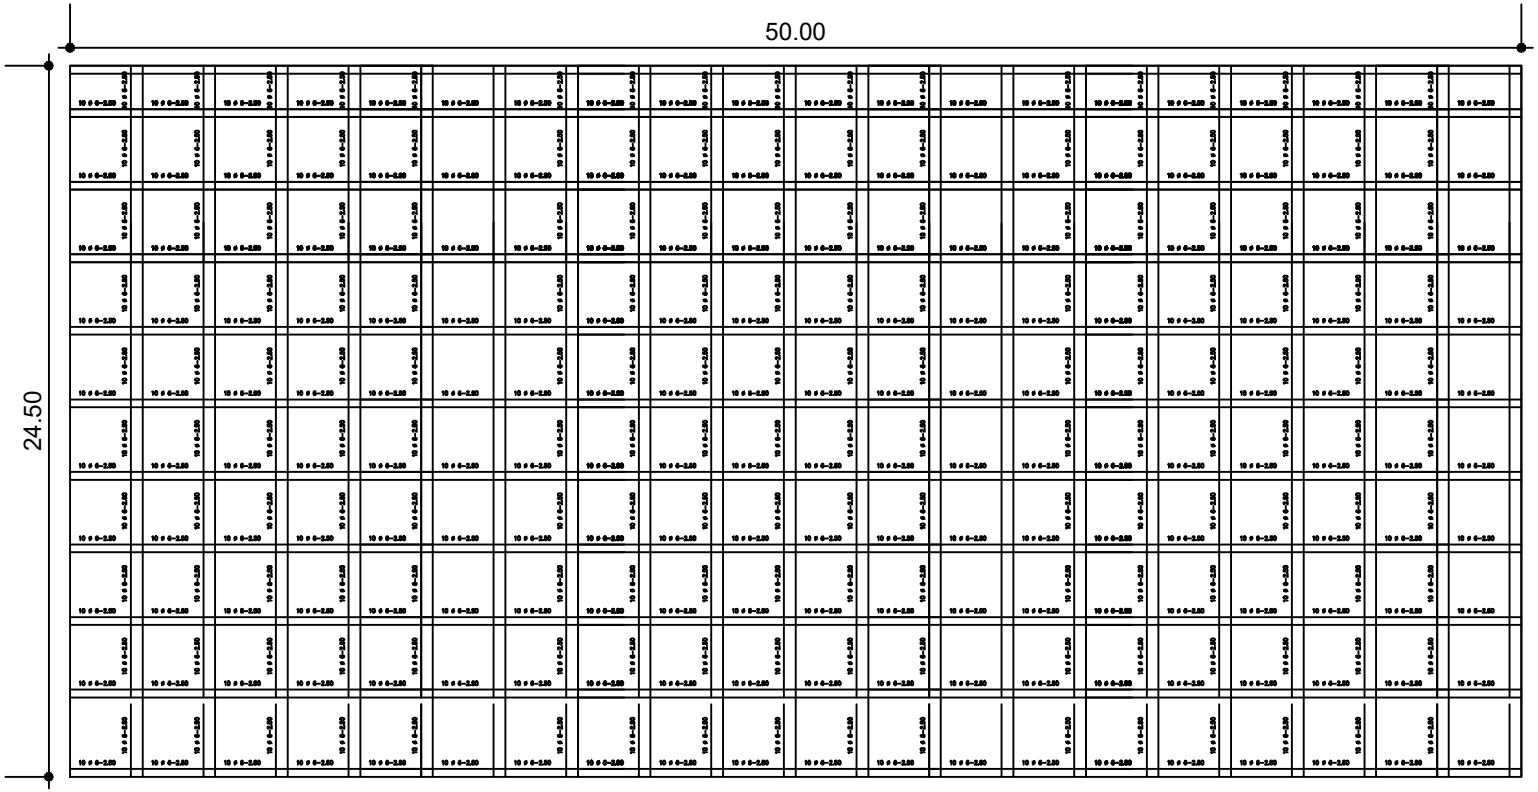

ESPECIFICACIONES LOSA DEPORTIVA

- JUNTAS DE DILATACIÓN:
  RELLENO CON MEZCLA ARENA-BREA 3%
- ESPESOR DE LOSA e = 0.10 cm.
- TAMIS N°10 PREPARACIÓN.
  (5%=95%) EN PESO
- CONCRETO: FC= 140kg/cm²
- AFIRMADO: AL 100%

NOTA

- EL VACEADO DE LOSA SE HARÁ POR PAÑOS
- DEBERÁ RESPETARSE EXACATAMENTE EL NIVEL ENTRE PAÑO Y PAÑO.
- LA PENDIENTE SERÁ 0.1% DEL CENTRO A LOS EXTREMOS

PLANTA ACOTADA

MUNICIPALIDAD DE YGUASU		
DEPARTAMENTO: SECRETARIA DE OBRAS		
DIVISION: PROYECTO Y FISCALIZACIÓN		PLANO Nº 01
ESCALA	PLANO CONSTRUCCIÓN DE PISTA EN LA ESC. BAS. N°971 CABO 1° BASILIO BENITEZ	
AÑO 2019		