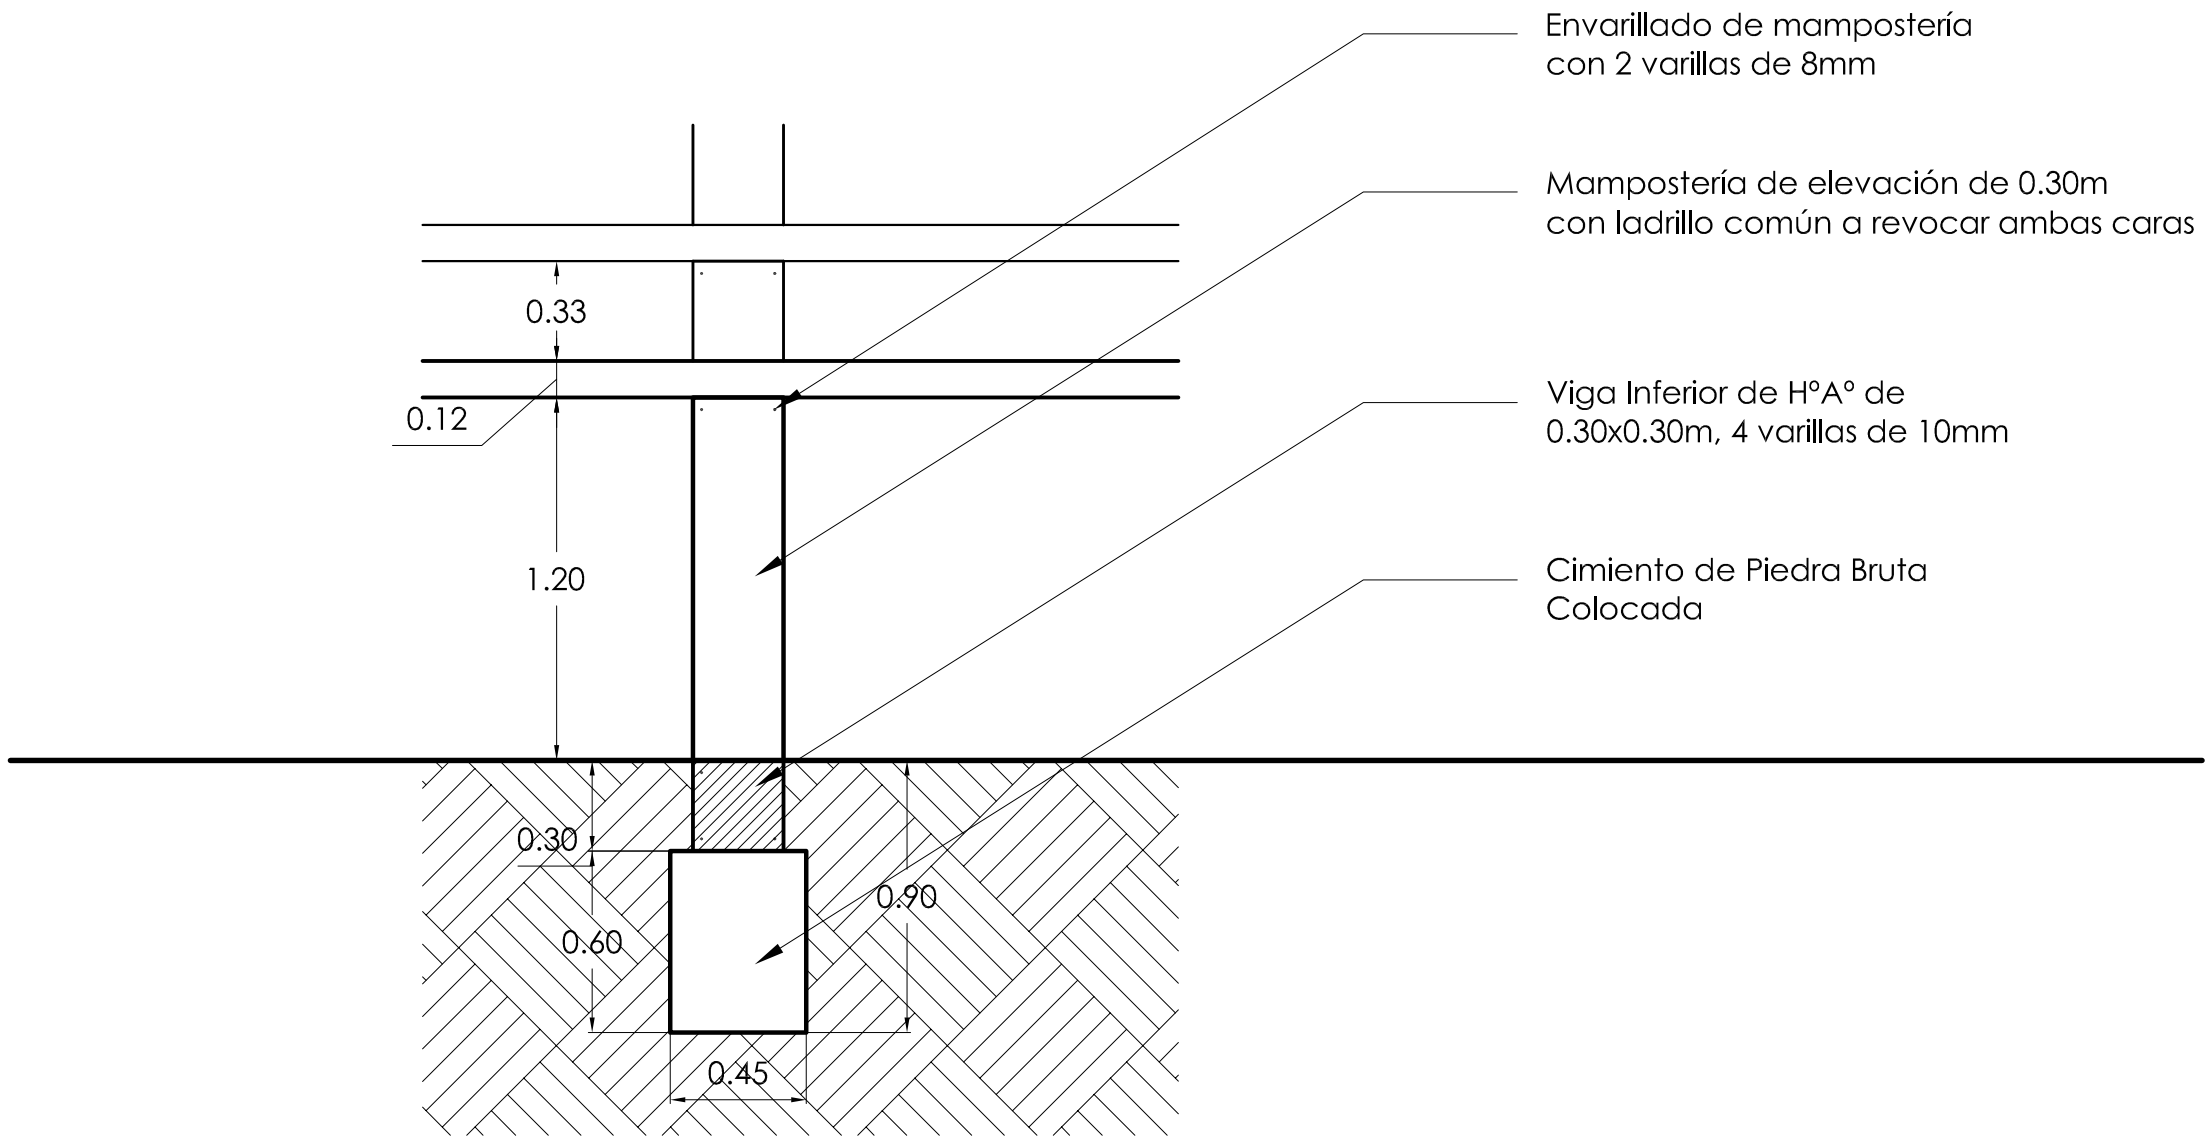

DETALLE FUNDACION

Esc: 1:25