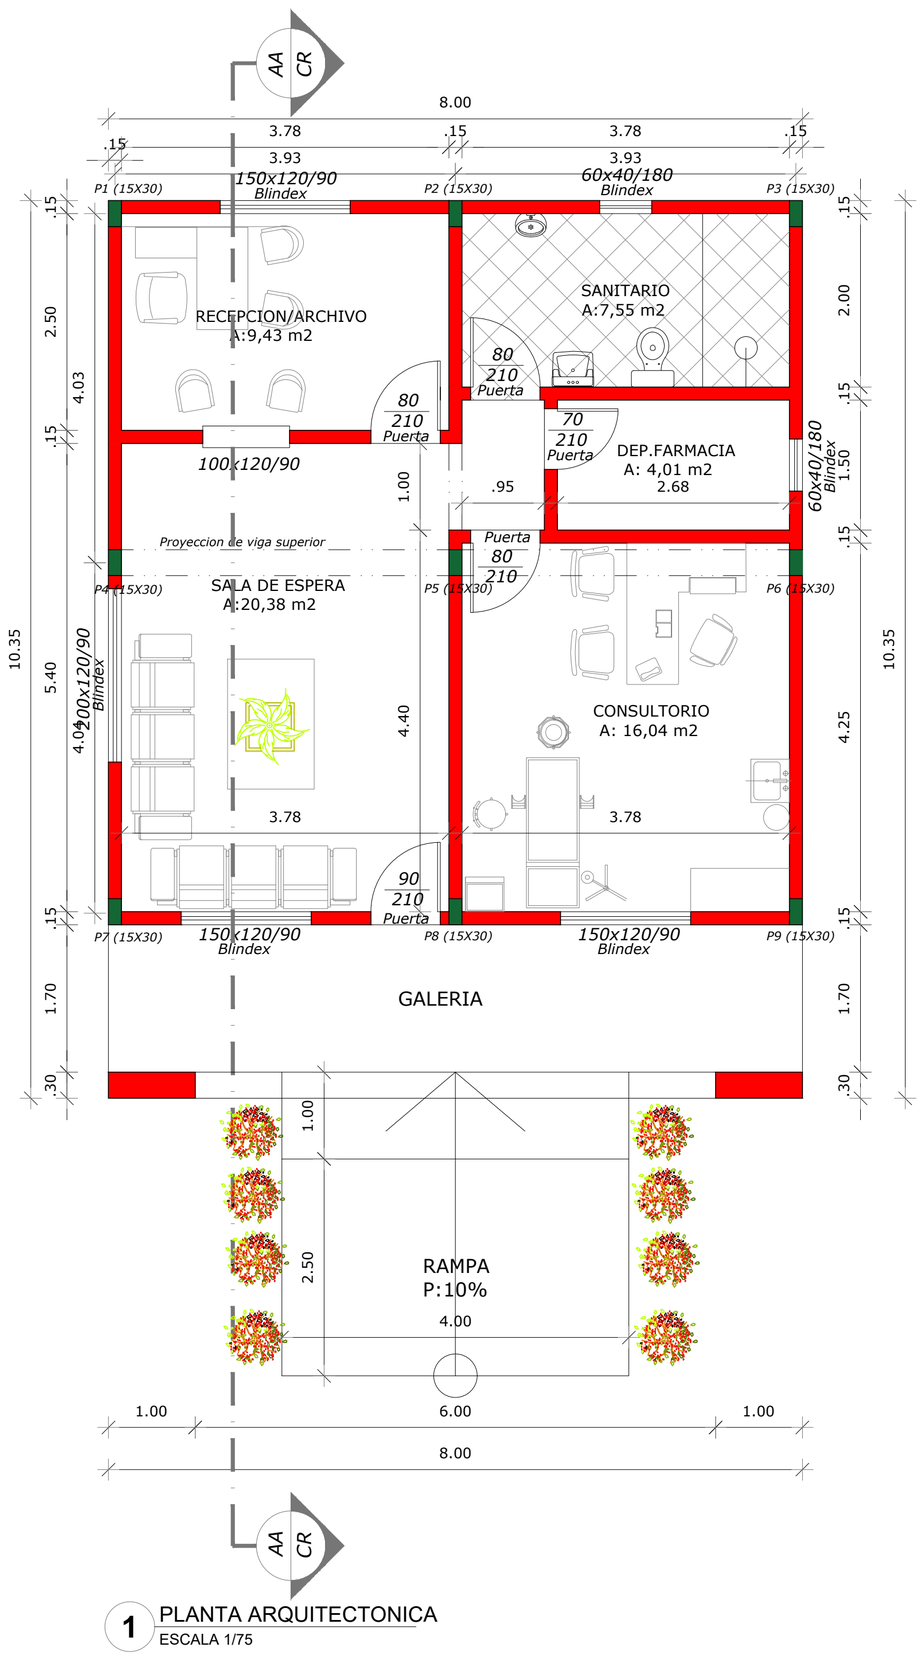

1 PLANTA ARQUITECTONICA
ESCALA 1/75

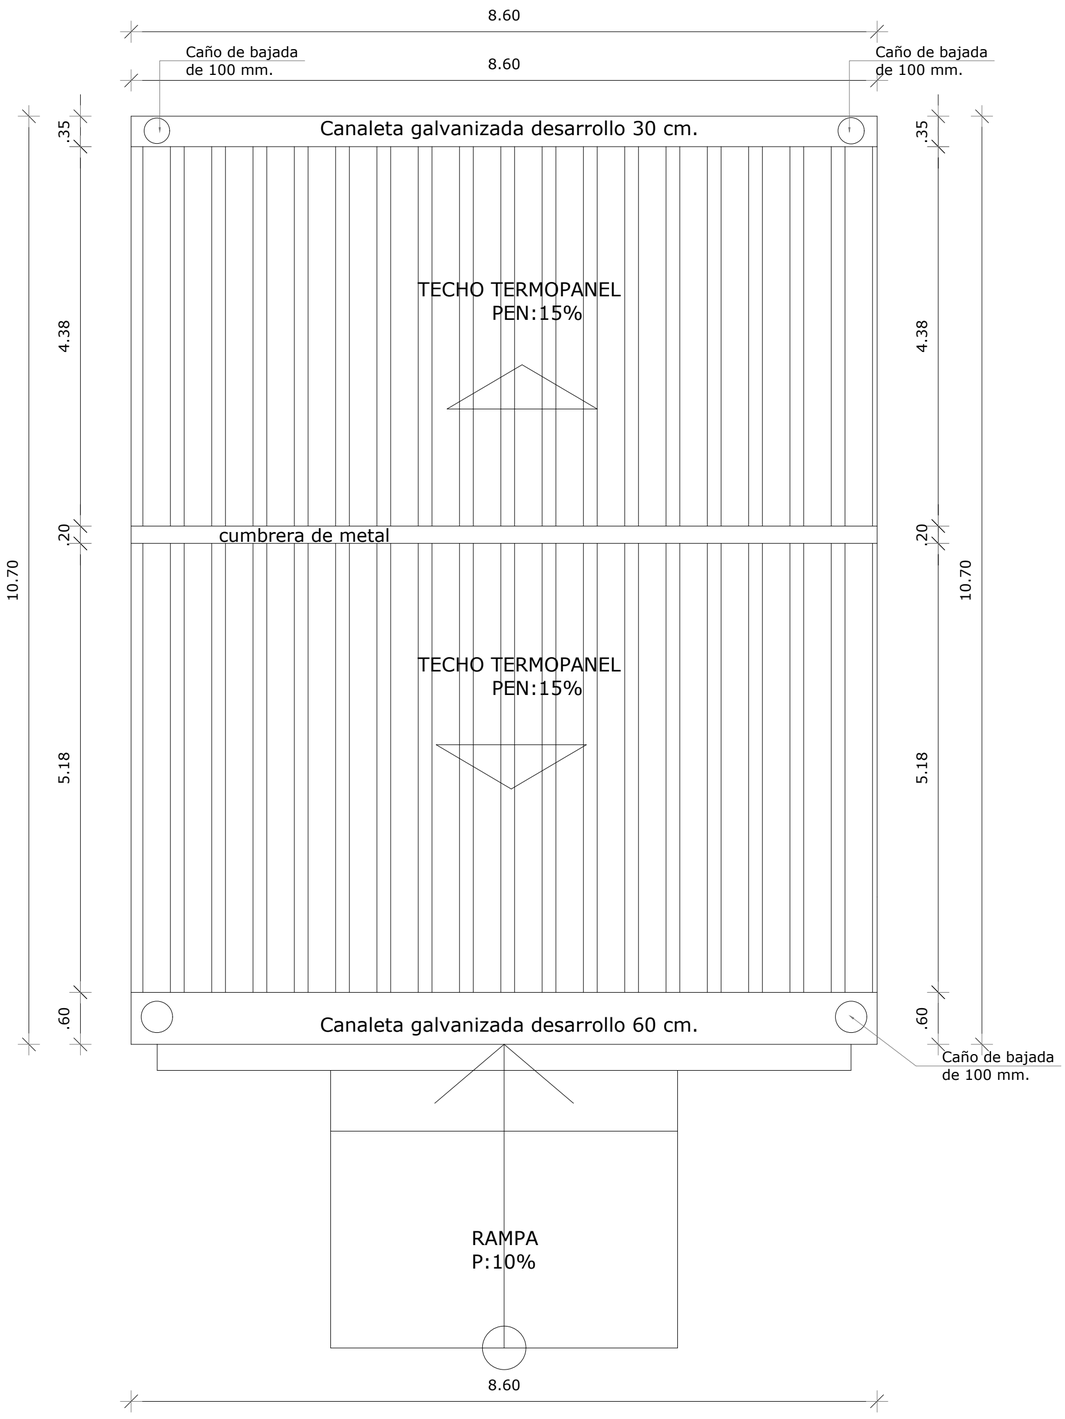

2 PLANTA DE TECHO
ESCALA 1/75

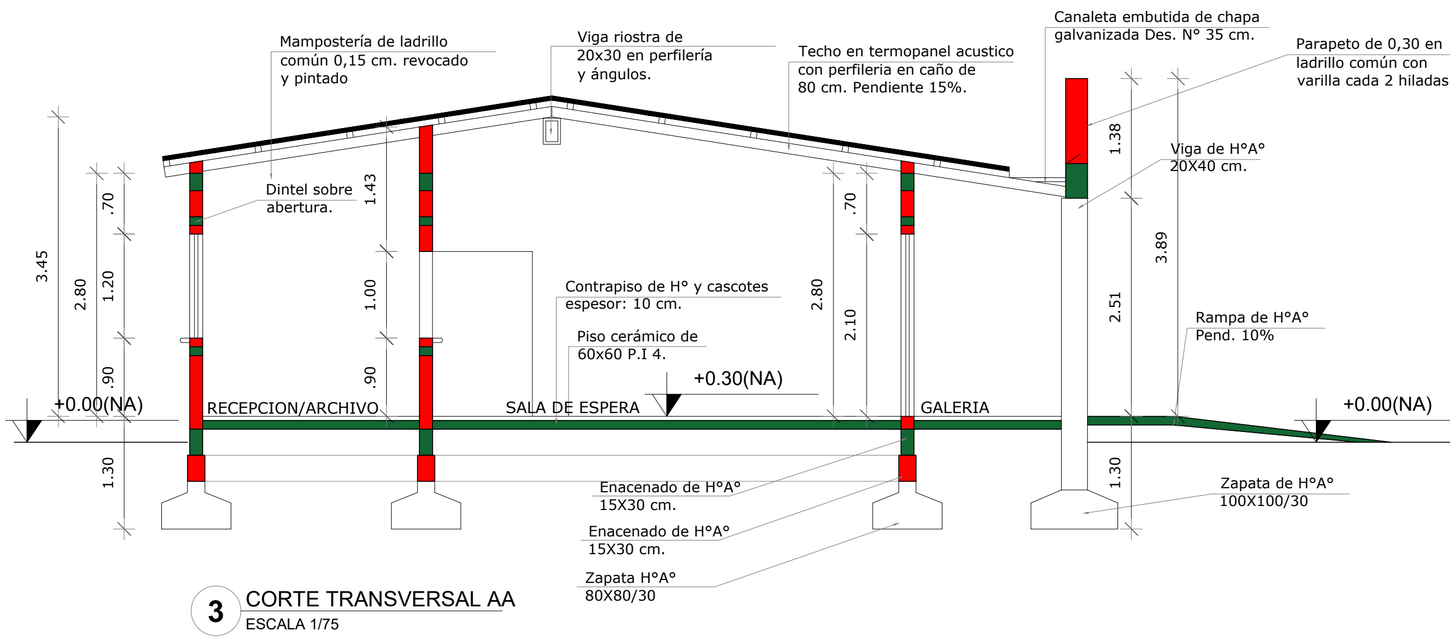

3 CORTE TRANSVERSAL AA
ESCALA 1/75

4 FACHADA FRONTAL
ESCALA 1/75

GOBIERNO DEPARTAMENTAL DE CONCEPCION

"Al servicio de la gente"

ADMINISTRACION EDGAR IDALINO LOPEZ RUIZ

PROYECTO:CONSTRUCCION DE DISPENSARIO MEDICO
CALLE 3 -29 DE JUNIO.

UBICACION: DISTRITO SARGENTO JOSE FELIZ LOPEZ.

PROYECTO: GOBIERNO DEPARTAMENTAL CONCEPCION
DIRECCION: OBRAS PUBLICAS

LÁMINA
1/1