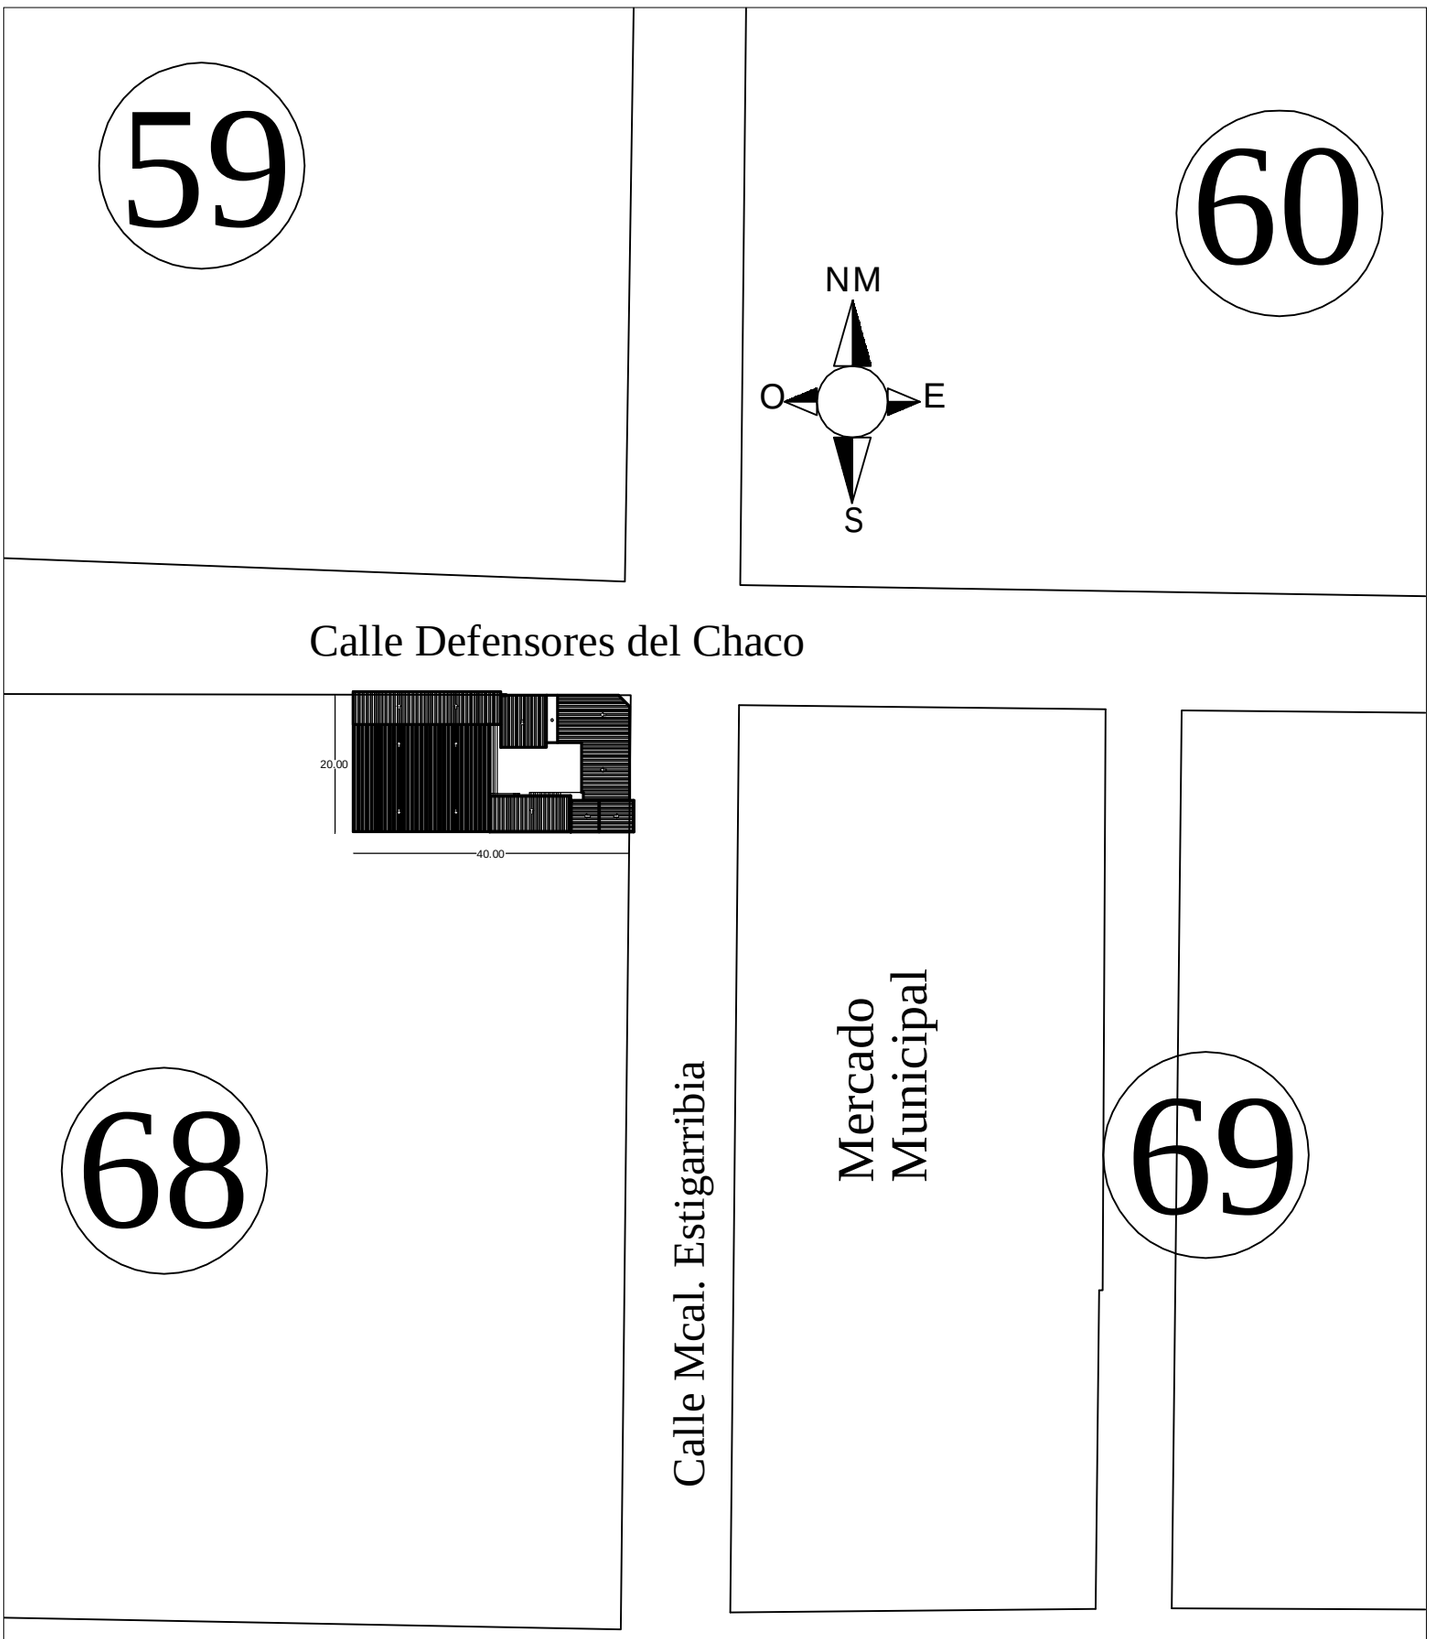

PLANTA DE UBICACION
ESCALA 1/1000

PROYECTO: REFACCION DE AULAS			
PROPIETARIO:	ESCUELA NACIONAL DE COMERCIO	UBICACION:	MCAL. ESTIGARRIBIA ESQ. DEF. DEL CHACO
PROFESIONAL:	ARQ. VICTOR MANUEL PANIAGUA	CIUDAD:	YAGUARON
PROFESIONAL		PROPIETARIO	