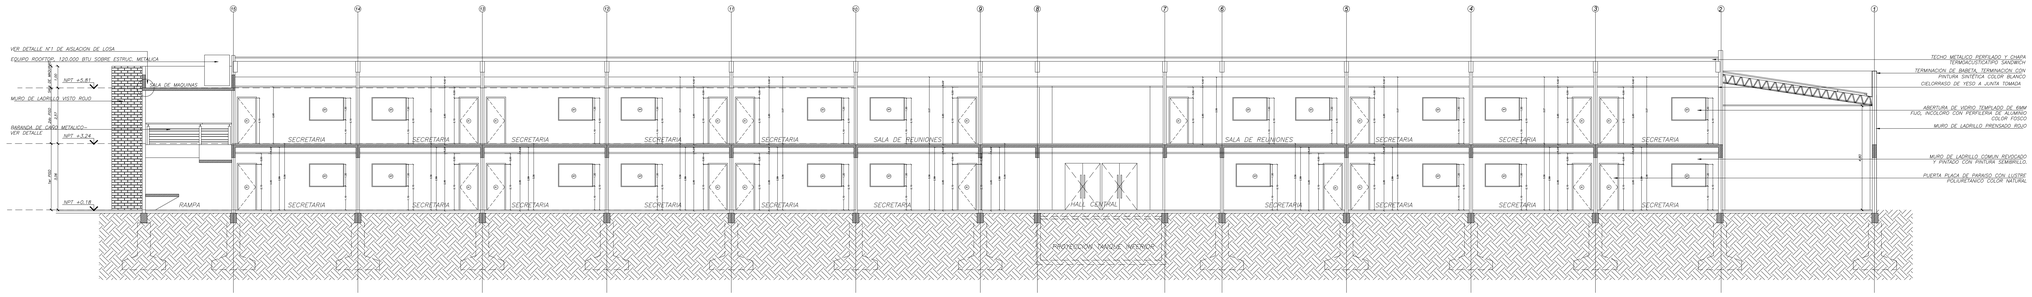

CORTE 1-1
Escala 1/100

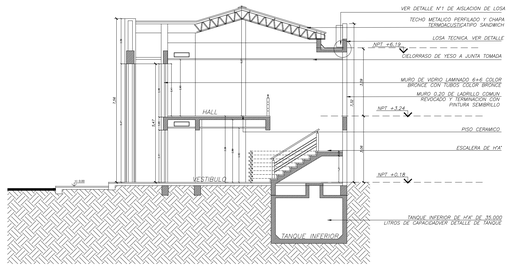

CORTE 2-2
Escala 1/100

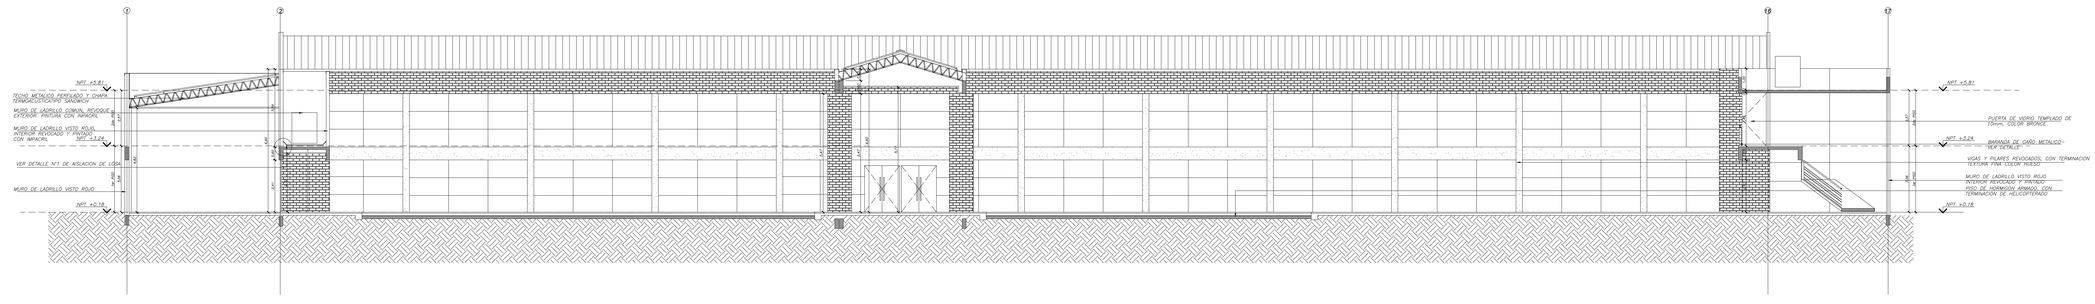

CORTE 3-3
Escala 1/100

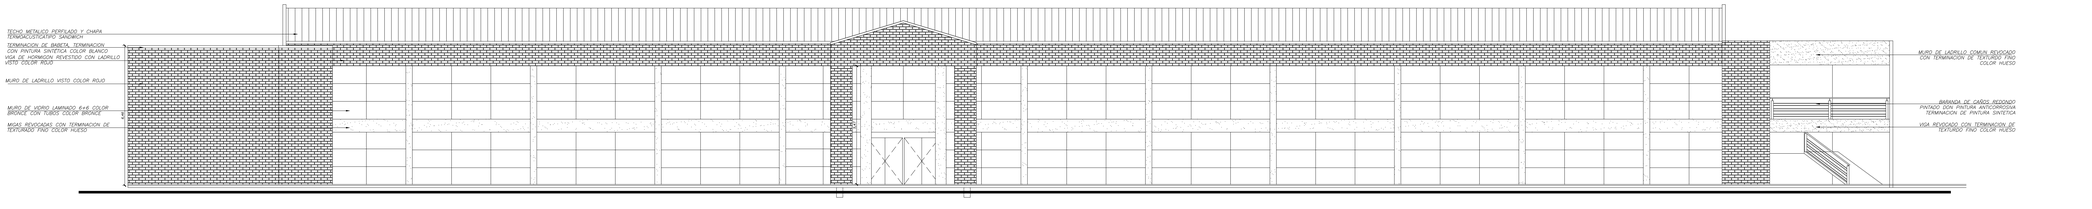

FACHADA PRINCIPAL
Escala 1/100

APROBACION

FECHA DE EMISION: ENERO / 2012			
REV 1	--/--/--	REV 3	--/--/--
REV 2	--/--/--		

	FECHA	FIRMA
	ene/2012	

PARAGUAY

NOTA : Todas las medidas se verificaran en obra.

PROFESIONAL: FIRMA:
CALCULISTA: FIRMA:
ASESOR INSTALAC. FIRMA:

PROYECTO:
CASA DE LAS FEDERACIONES
ASUNCION - PARAGUAY

CTA. CTE. CATASTRAL:

PLANO DE :
CORTES Y FACHADAS

DIBUJO: SUPERVISO:

ESCALA 1/100

A-04