PERFIL LONGITUDINAL
ESCALA HORIZONTAL: 1/1500
ESCALA VERTICAL: 1/150

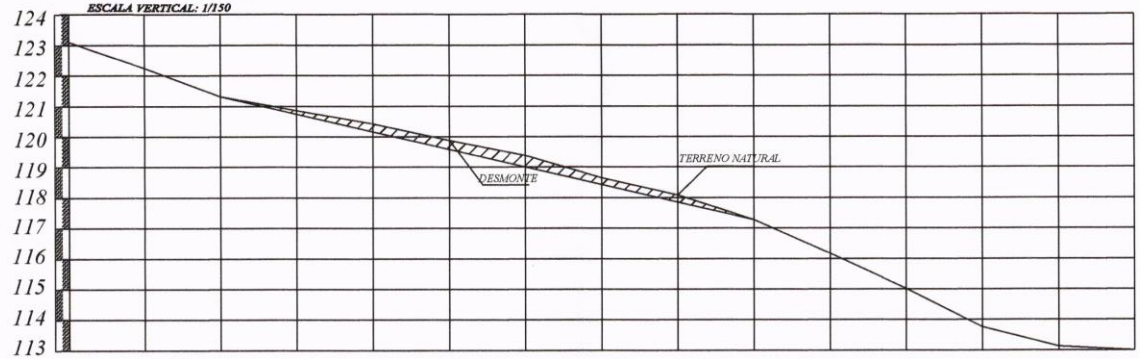

PROGRESIVA	00+350	25.00	00+025	25.00	00+050	25.00	00+075	25.00	00+100	25.00	00+125	25.00	00+150	25.00	00+175	25.00	00+200	25.00	00+225	25.00	00+250	25.00	00+275	25.00	00+300	25.00	00+325	25.00	00+350
RAZANTE DEL TERRENO	123.10		122.15		121.32		120.86		120.43		119.88		119.39		118.65		118.09		117.28		116.17		115.02		113.77		113.13		113.00
RAZANTE DEL PROYECTO	123.10		122.15		121.32		120.86		120.16		119.58		119.00		118.43		117.85		117.28		116.17		115.02		113.77		113.13		113.00

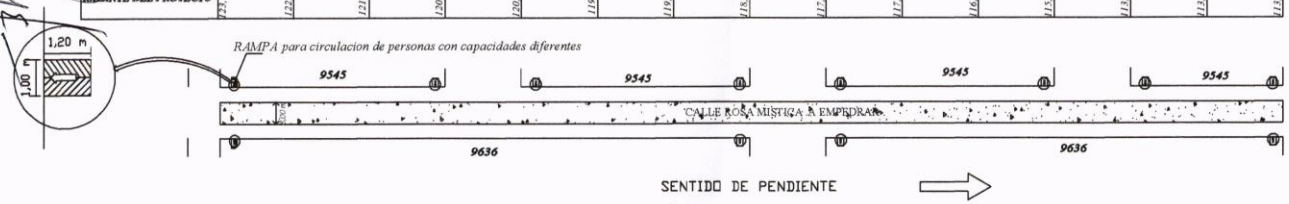

OBRA: PAVIMENTO TIPO EMPEDRADO	LUGAR: COMPAÑIA 2ª COSTA SALINAS	DISTRITO: CAPIATA	2017	NM
MUNICIPALIDAD DE CAPIATA	TRAMO : 9545 Y 9636 BARRIO: ROSA MISTICA	DEPTO DE INFRESTRUCTURA PUBLICA Y SERVICIOS		

MUNICIPALIDAD DE CAPIATA

DIRECCION DE INFRAESTRUCTURA PUBLICA Y SERVICIOS

DISEÑO DE PERFIL TRANSVERSAL

CALLE SIN NOMBRE, CÑIA 2a COSTAS SALINAS, Bº ROSA MISTICA

DETALLES CONSTRUCTIVOS	Lamina N° DC - 01	Escala 1/50
FECHA : 2017		

CORTE TRANSVERSAL

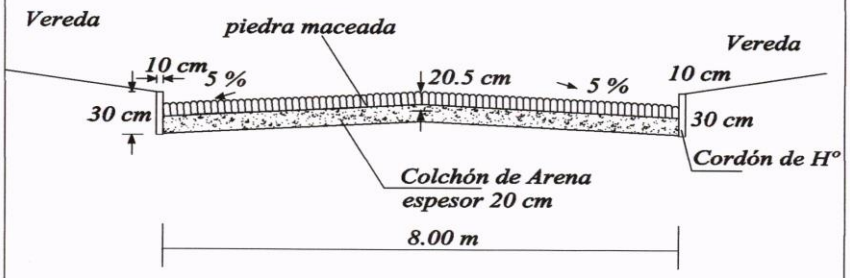

Jenny Rocio Dávalos

ADOLFO A. DUARTE
Director Infraestructura Publica y Servicios
Municipalidad de Capiatá

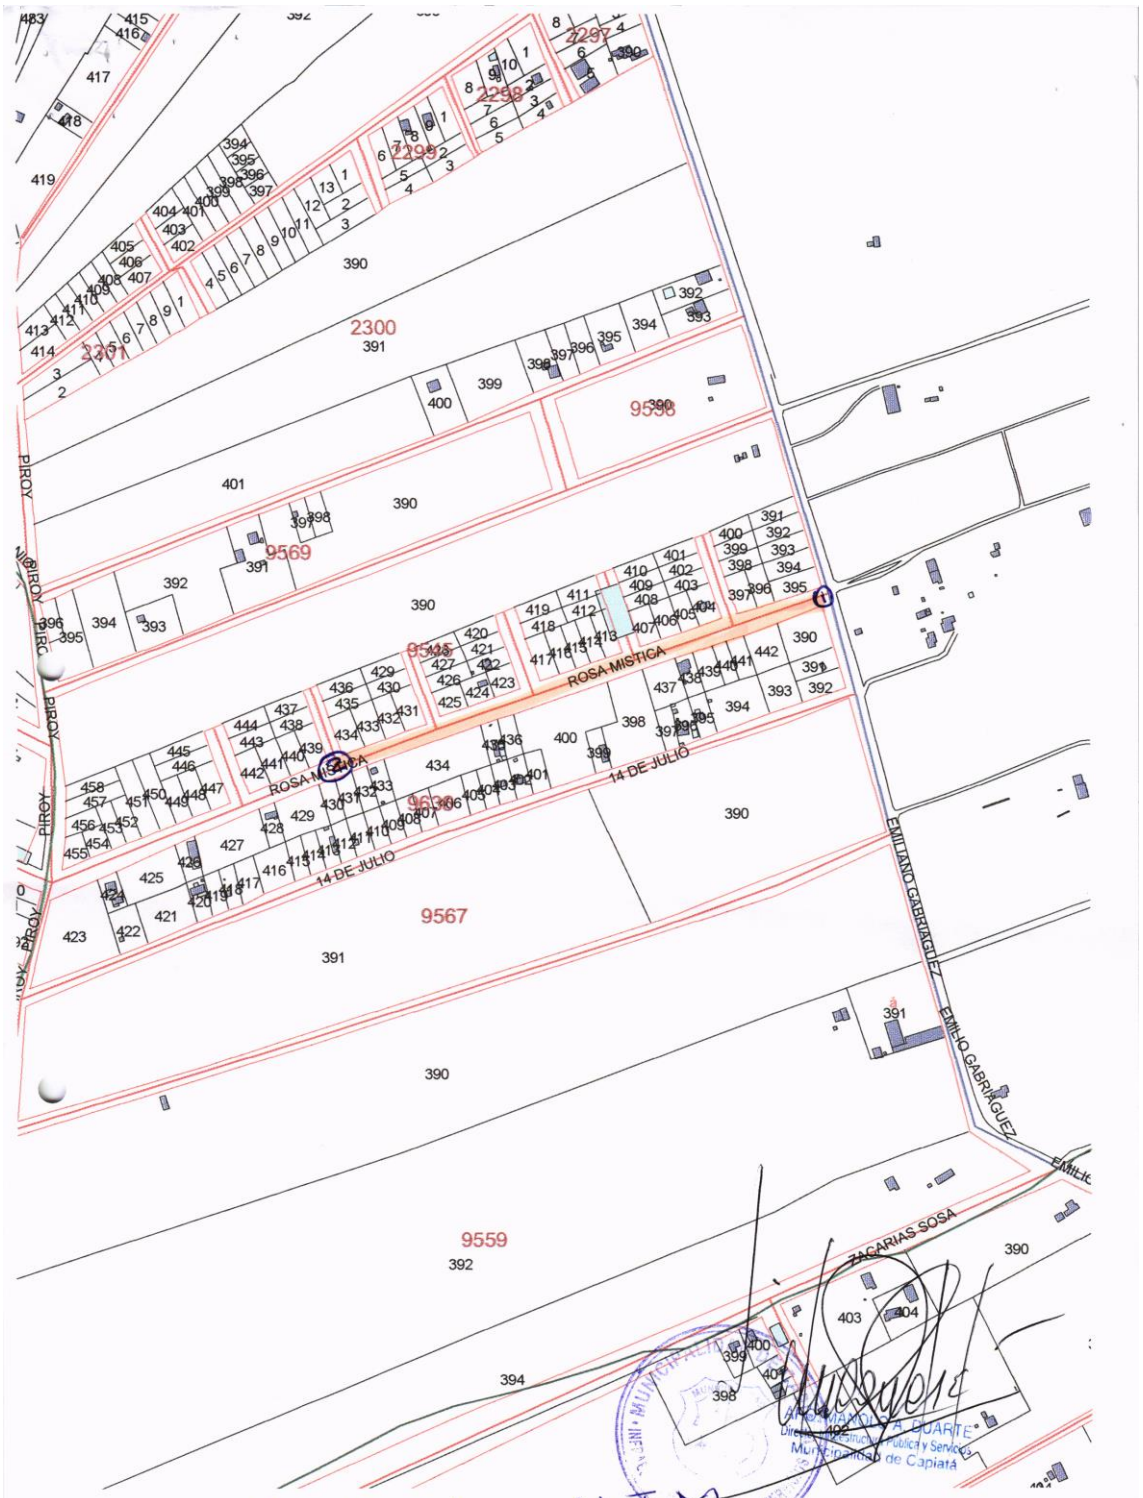

Coordenadas U.T.M

Punto	X	Y
1	455.583	7.198.898
2	455.157	7.198.738