OBRA: CANAL A CIELO ABIERTO

UBICACIÓN: CALLE JOSE P. MONTERO Y TEMBETARY

BARRIO: ÑU PORA
FECHA: JUNIO DE 2015

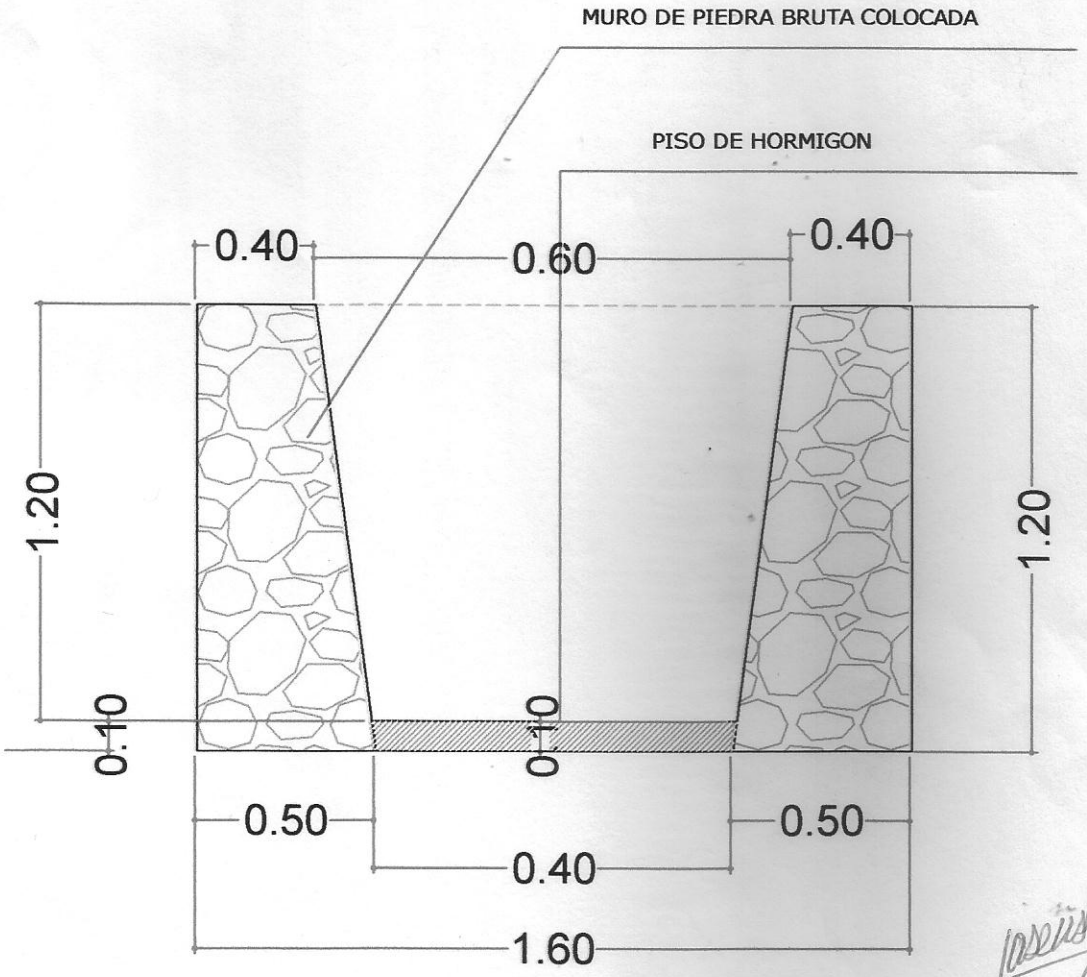

Ing. Civil Nicolás Jasinski
Asesor Técnico

Plano de Ubicación

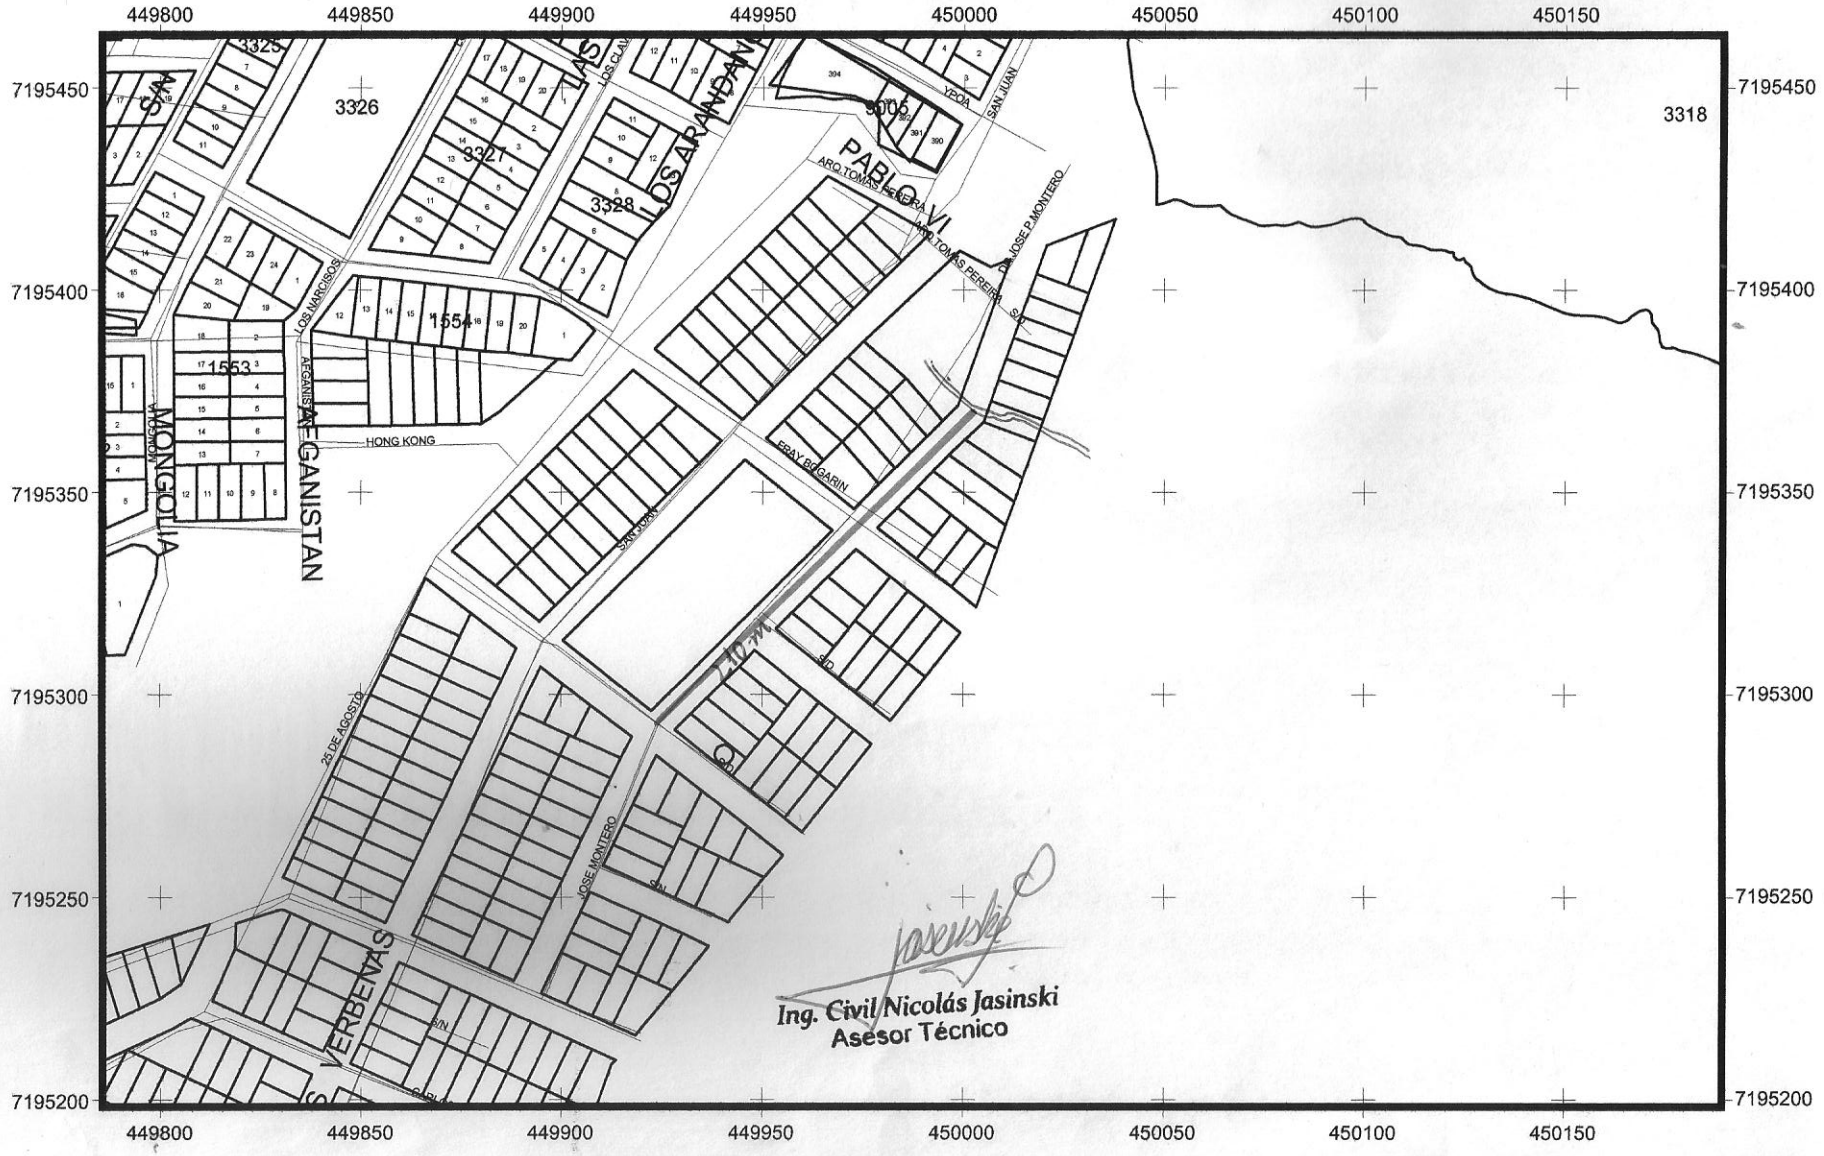

Calle José Montero

Barrio: Ñu Pora

30 0 30 6

Esc. 1: 500

Municipalidad de San Lorenzo - Dirección de Catastro

Plano de Ubicación

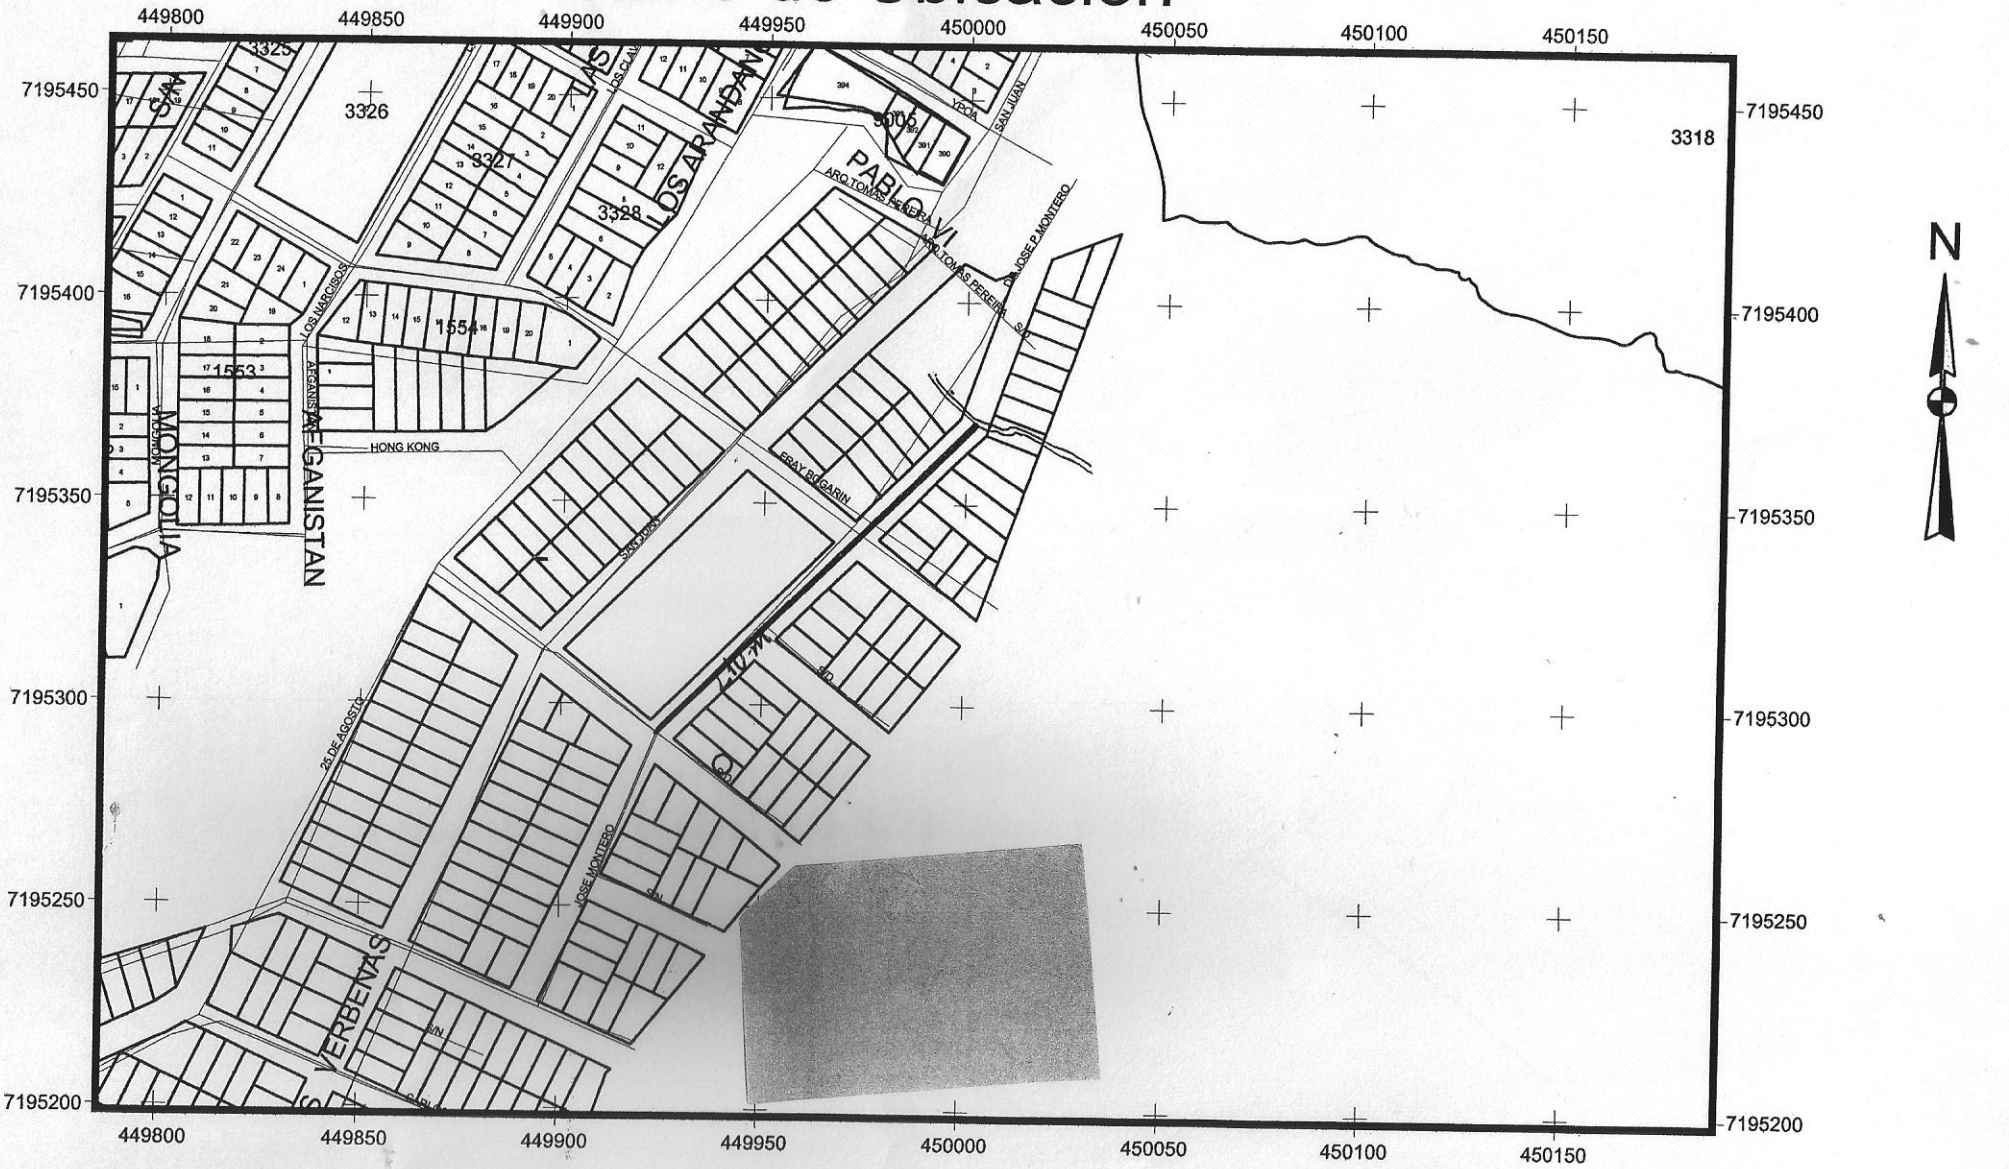

Calle José Montero

Barrio: Ñu Pora

30 0 30 60 Mts.

Esc. 1: 500

Municipalidad de San Lorenzo - Dirección de Catastro