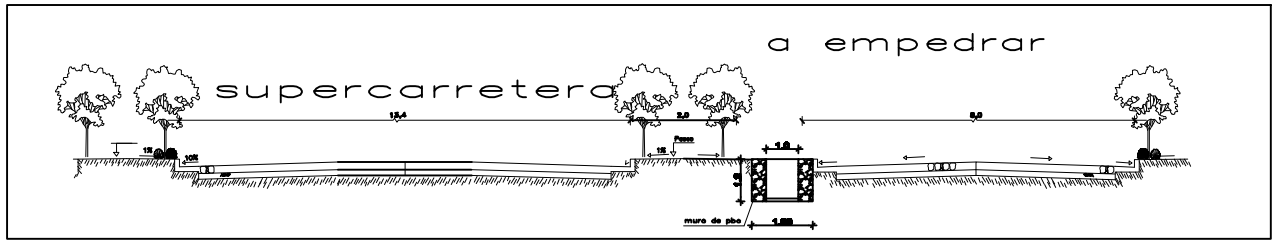

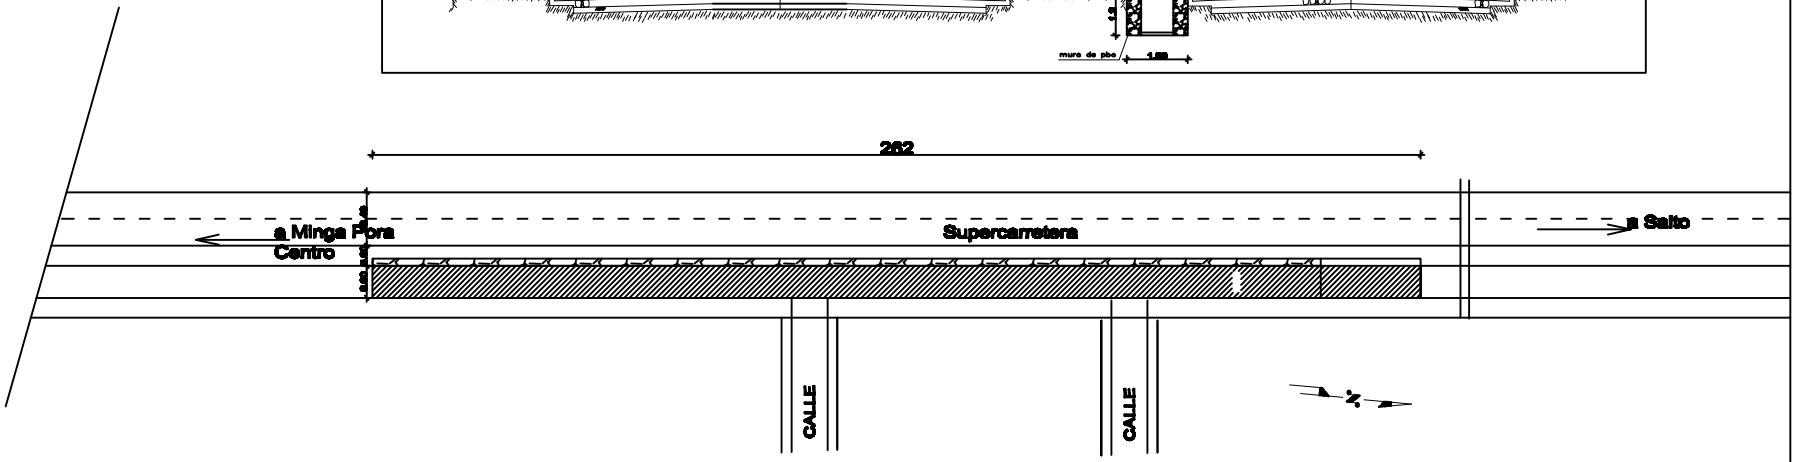

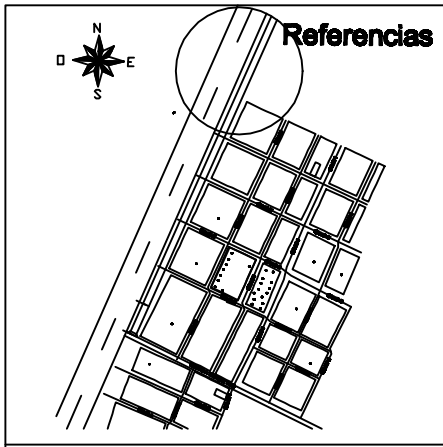

Pendiente		
Dimensión (metros)	41	
Empedrado con Repastillo		
LARGO TOTAL CALLE		
ancho = 9 mt		
pasaje = 5 mt		

Municipalidad de Minga Pora

EMPEDRADOS CALLES COLECTORAS — Proyecto Ejecutivo

PAVIMENTO TIPO EMPEDRADO

PLANTA ACOTADA, CORTE, UBICACIÓN

EMPEDRADO EN TRONCAL 3 - SECTOR NORTE- CONTIN

Este documento es de uso exclusivo de la Municipalidad de Minga Pora

Dios.:

PROYECTO:	Fecha:	Plano N°:
CALCULO:		MINGA PORA
DIBUJO:	Escala Original:	
DT/D.P.E.:		