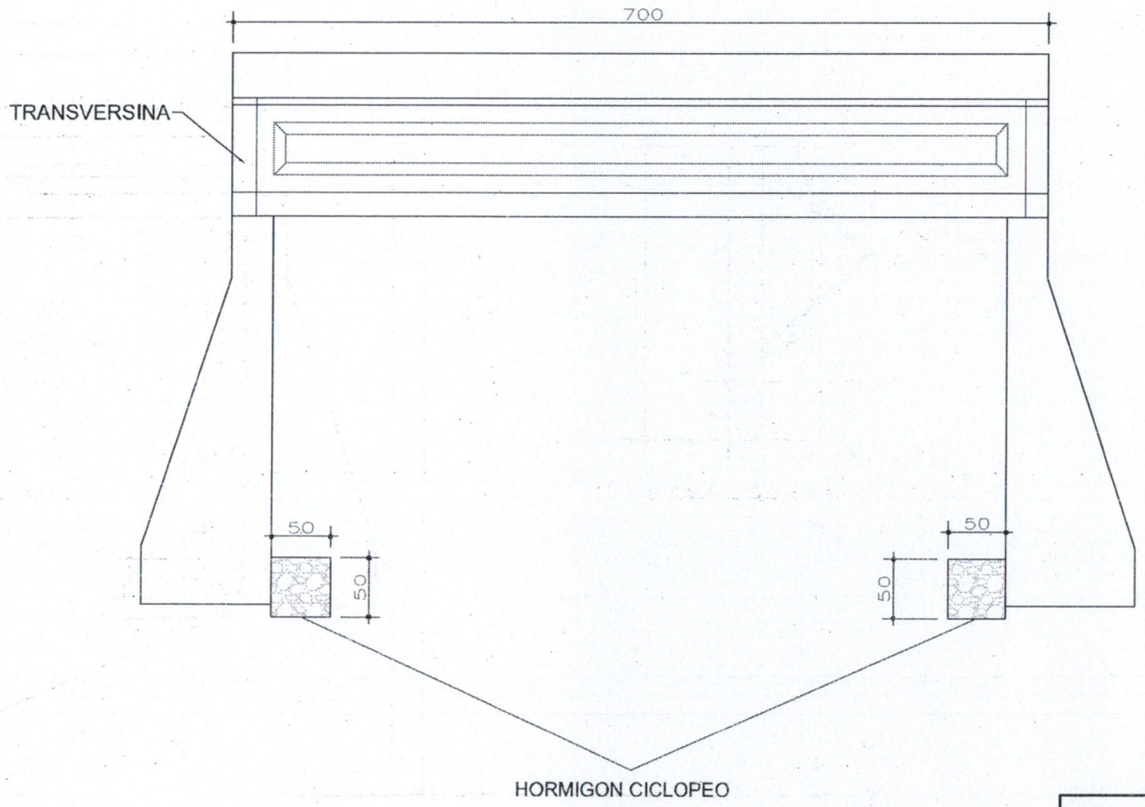

VISTA LATERAL

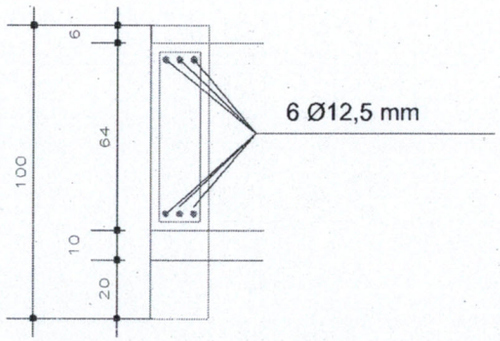

DETALLE DE TRANSVERSINA

AGENCIA DE GESTION VIAL- ALTO PARANA. PROGRAMA NACIONAL DE CAMINOS RURALES. SEGUNDA ESTAPA FASE II

OBRA : PUESTA A PUNTO PUENTE DE MADERA 6mts (Super estrutura) Tramo CV-10-026-(10 DE MAYO - CRUCE PALMITAL). DISTRITO DE NARANJAL.

ENTIDAD EJECUTORA: MUNICIPALIDAD DE NARANJAL

PROGRAMA NACIONAL DE CAMINOS -RURALES. SEGUNDA ESTAPA FASE II

Plan de gestion de mantenimiento - mantenimientos por convenios -Prestamos BID Nº 2163/OC-PR Y 2164/BL-OFID 1297 OP-PR JICA PG y contrapartida

UBICACION : PUENTE DE MADERA PROG: 01+710 21 J 6752 71 / UTM 71 22 341 . SECTOR A

PROYECTISTA:

FECHA: ESCALA:

1

Ing. Cesar O Cristaldo
Superintendente
AGV/AP

V°B°

PROYECTISTA

VISTA TRANSVERSAL

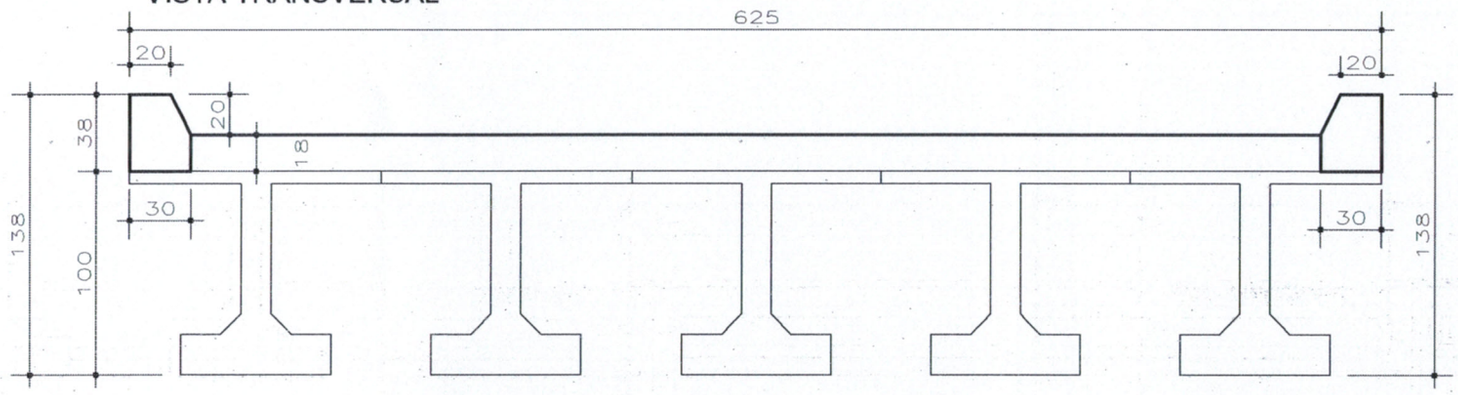

ACERO LOSA TABLERO

2 X 70 N1 Ø10mm C/ 10 - long-6,00 cm

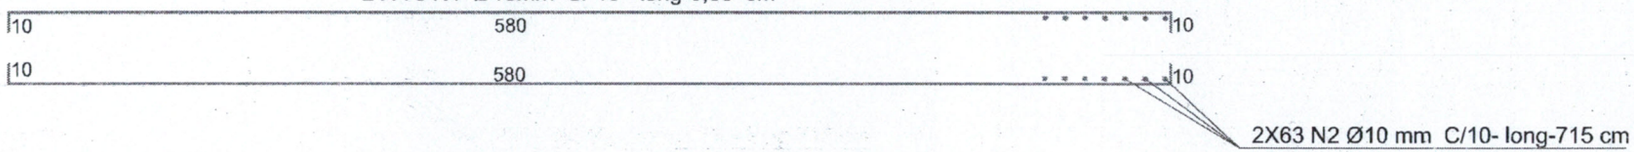

TRAVERSINA (2X)

2 X 3 N3 Ø12,5mm C/ 10 - long-6,80 cm (invertido)

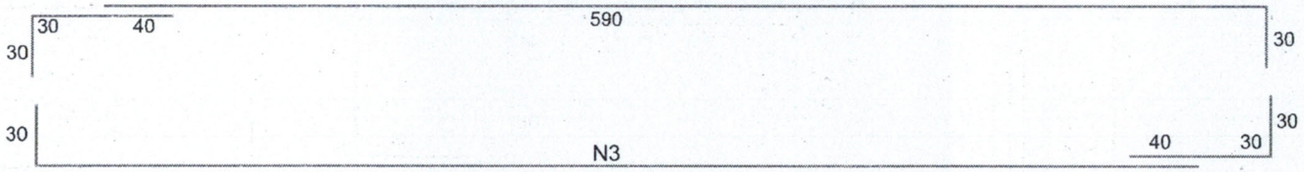

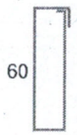

30 N4 Ø6,3mm long-1,60

AGENCIA DE GESTION VIAL- ALTO PARANA. PROGRAMA NACIONAL DE CAMINOS RURALES. SEGUNDA ESTAPA FASE II

OBRA : PUESTA A PUNTO PUENTE DE MADERA 6mts (Super estrutura) Tramo CV-10-026-(10 DE MAYO - CRUCE PALMITAL). DISTRITO DE NARANJAL.

ENTIDAD EJECUTORA: MUNICIPALIDAD DE NARANJAL

PROGRAMA NACIONAL DE CAMINOS -RURALES. SEGUNDA ESTAPA FASE II

Plan de gestion de mantenimiento - mantenimientos por convenios -Prestamos BID N° 2163/OC-PR Y 2164/BL-OFID 1297 OP-PR JICA PG y contrapartida

UBICACION : PUENTE DE MADERA PROG: 01+710 21 J 6752 71 / UTM 71 22 341 . SECTOR A

PROYECTISTA:

FECHA: ESCALA:

2

Ing. Cesar O Cristaldo
Superintendente
V°B° AGV/AP

PROYECTISTA