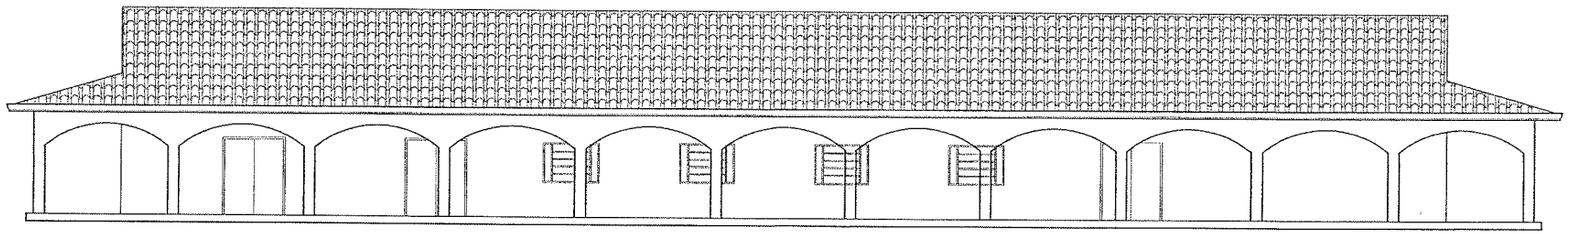

FACHADAS LATERALES
ESC. 1.75

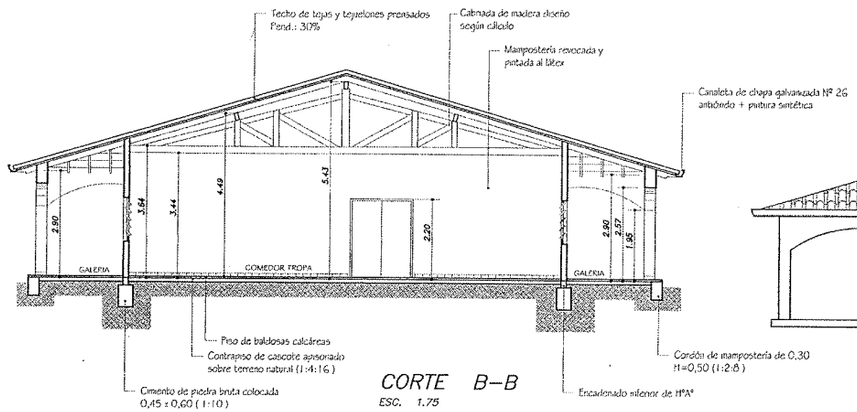

CORTE B–B
ESC. 1.75

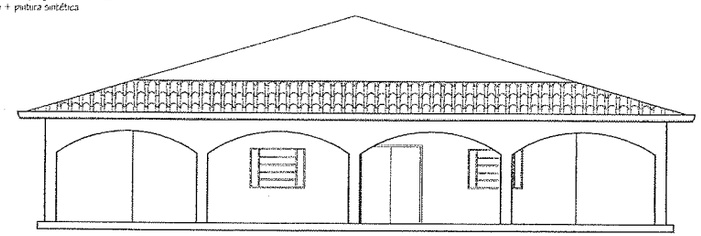

FACHADA FRONTAL / POSTERIOR
ESC. 1.75

MUNICIPALIDAD DE PUERTO ROSARIO
Lic. Clara Nice Celle
Jefa de Catastro

ARMADA PARAGUAYA BATALLON DE INFANTERIA DE MARINA	
PABELLON DE CUARTELERIA N° 1 y 2 FACHADAS / CORTE	
UBICACION: CIUDAD DE PUERTO ROSARIO	ARQUITECTO: ARQUITECTO DISEÑANTE:
	ESCALA: 1/75

ES COPIA FIEL DEL ORIGINAL

ARMADA PARAGUAYA · COMANDO DE INFANTERIA DE MARINA · REPUBLICA DEL PARAGUAY · DIRECCION ADMINISTRATIVA

JOSÉ MARIA FARIÑA RAMÍREZ
Tte N Int - Director Administrativo

ARMADA PARAGUAYA · COMANDO DE INFANTERIA DE MARINA · REPUBLICA DEL PARAGUAY · DIRECCION ADMINISTRATIVA

JOSÉ MARIA FARIÑA RAMÍREZ
Tte N Int - Director Administrativo

1:20

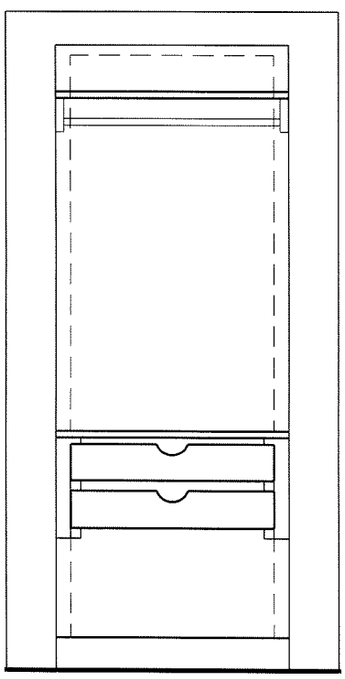

VISTA FRONTAL

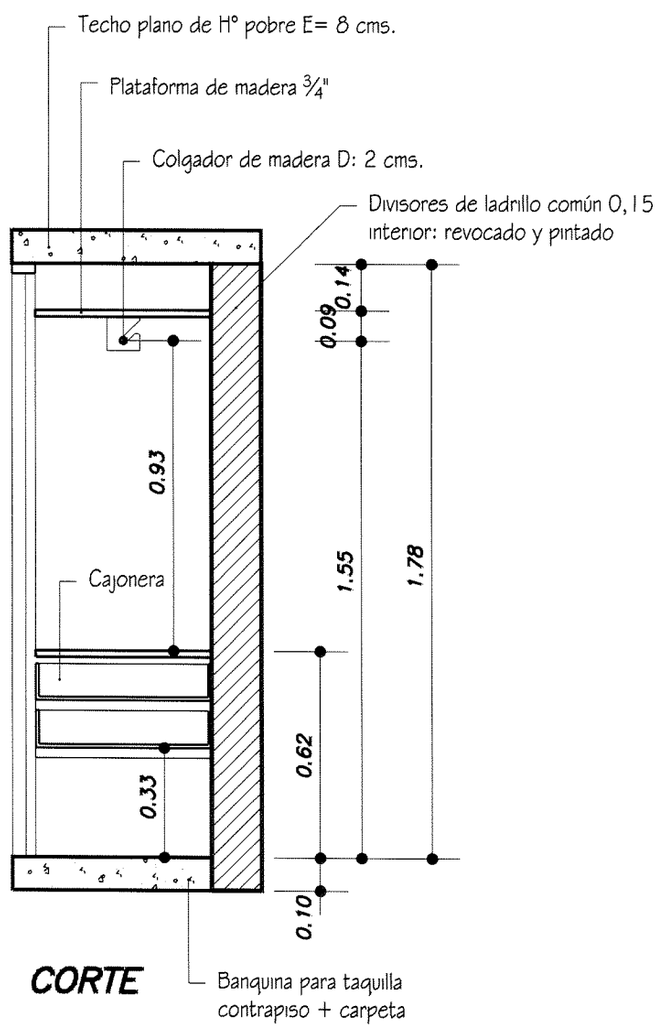

CORTE

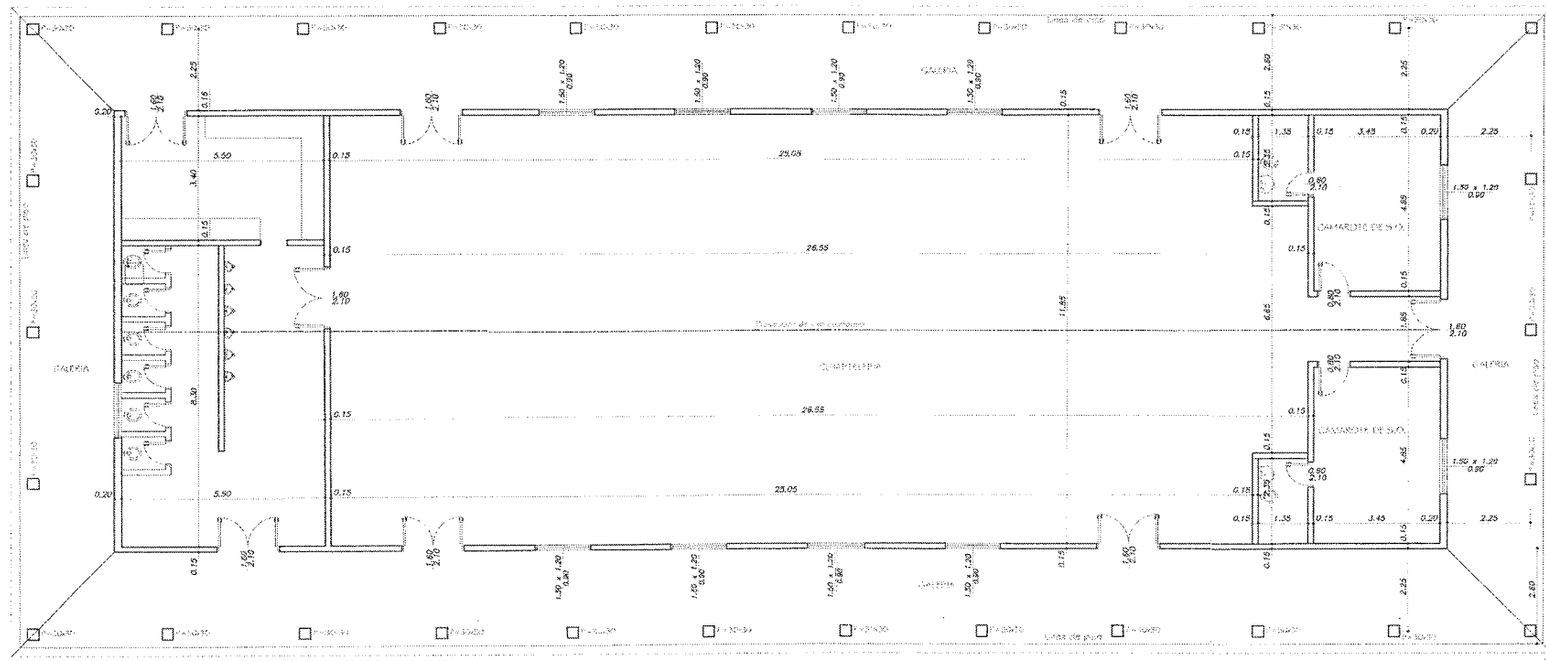

Lic. Clara Nice Celle
Jefa de Catastro

CUARTELERIA N° 1 y 2
ESC. 1:75

ARMADA PARAGUAYA
COMANDO DE INFANTERIA DE MARINA
DIRECCION ADMINISTRATIVA
REPUBLICA DEL PARAGUAY

JOSÉ MARÍA FARIÑA RAMÍREZ
Tte/N Inf - Director Administrativo

ES COPIA FIEL DEL ORIGINAL

ARMADA PARAGUAYA BATALLON DE INFANTERIA DE MARINA	
PABELLON DE CUARTELERIA N° 1 y 2 - PLANTA ACOTADA	
UBICACION CIUDAD DE PUERTO ROSARIO	PROPIETARIO Arquitecto DIR.CIVIL
	ESCALA: 1/75

ARMADA PARAGUAYA
COMANDO DE INFANTERIA DE MARINA
DIRECCION ADMINISTRATIVA
REPUBLICA DEL PARAGUAY

JOSÉ MARÍA FARIÑA RAMÍREZ
Tte/N Inf - Director Administrativo

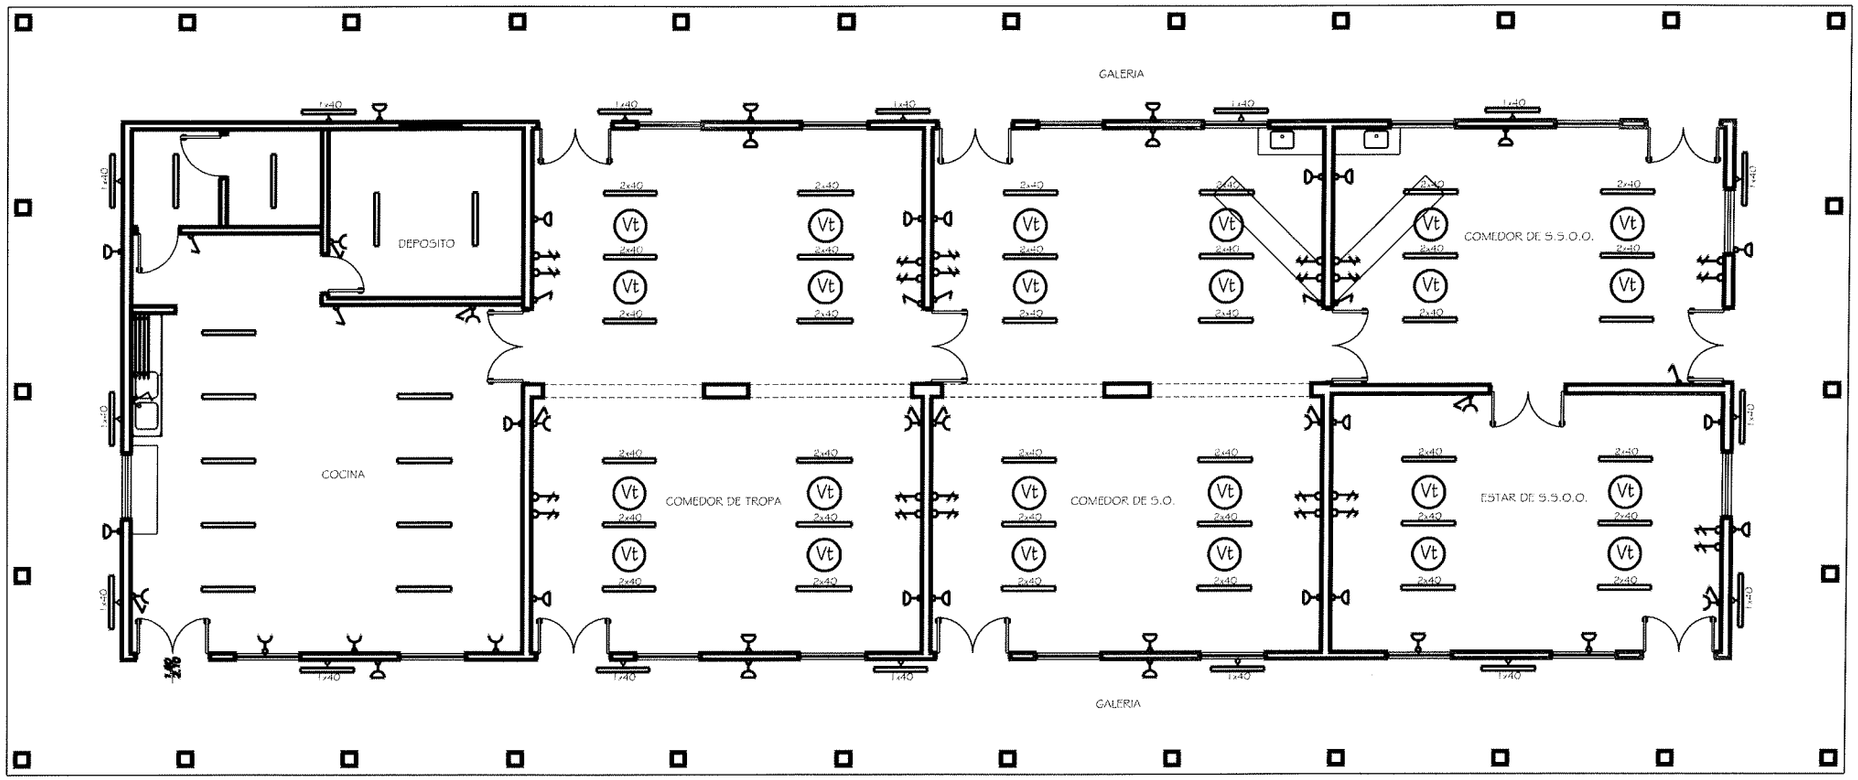

ESQUEMA ELECTRICO

ESC. 1.150

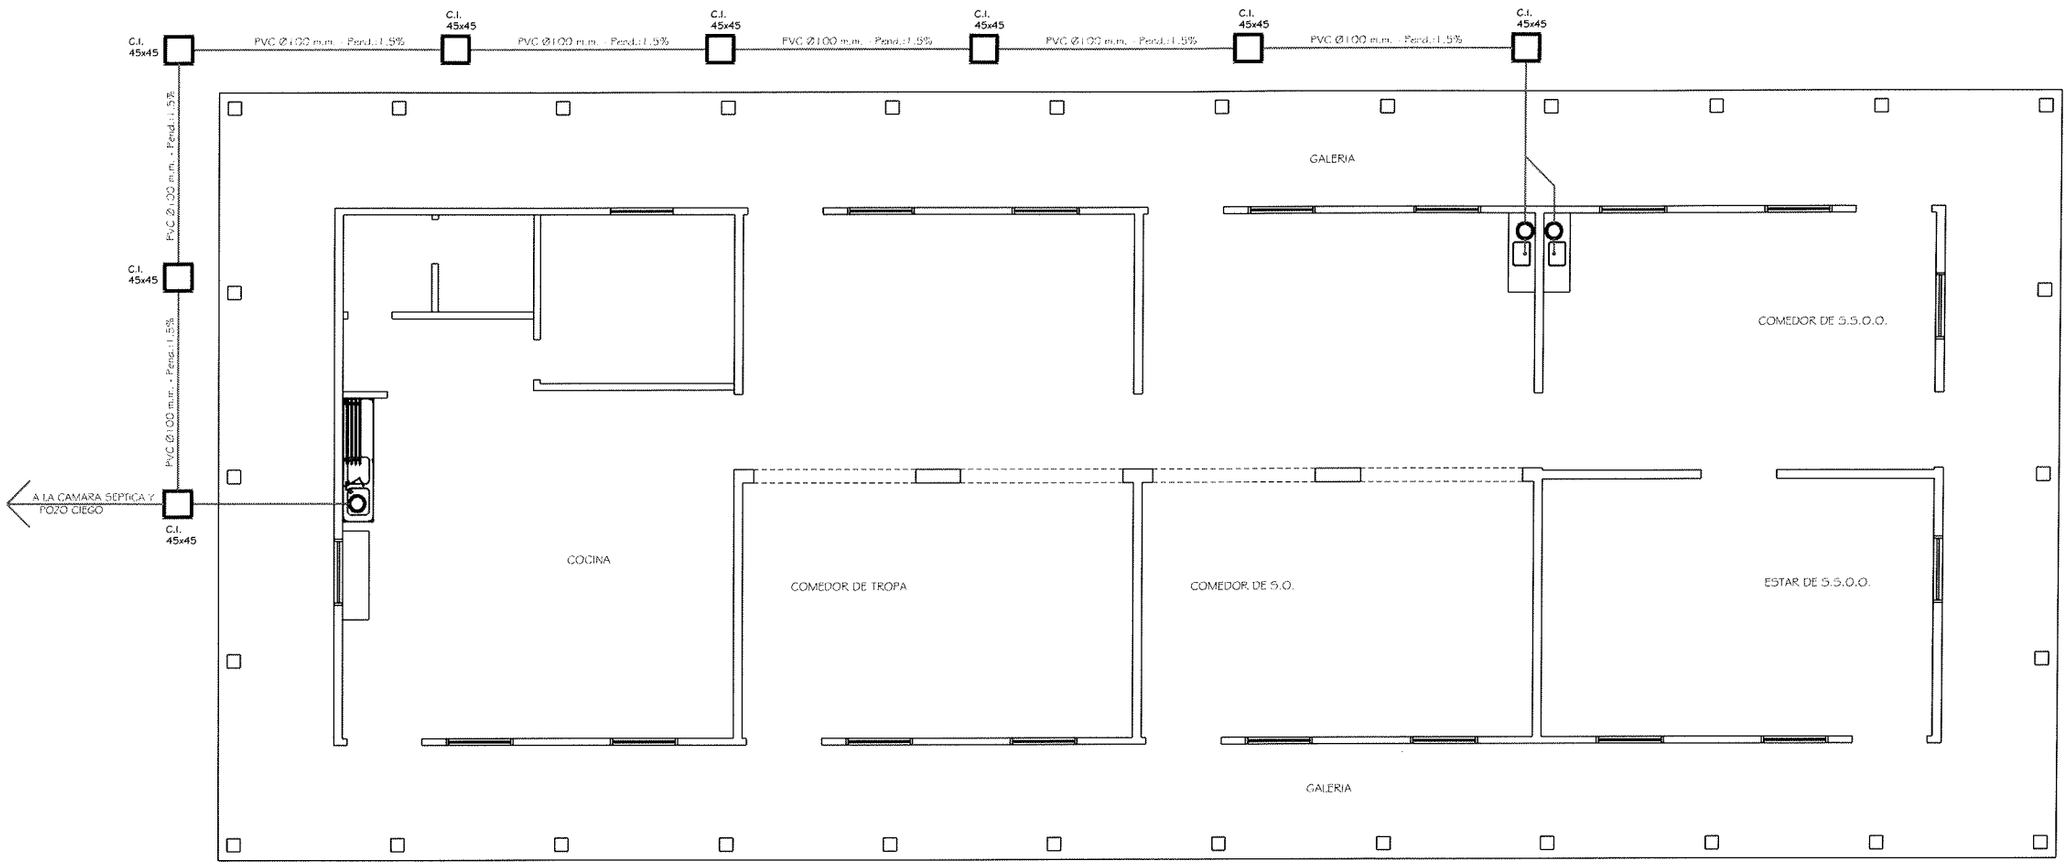

DESAGUE CLOACAL

ESC. 1.150

ARMADA PARAGUA