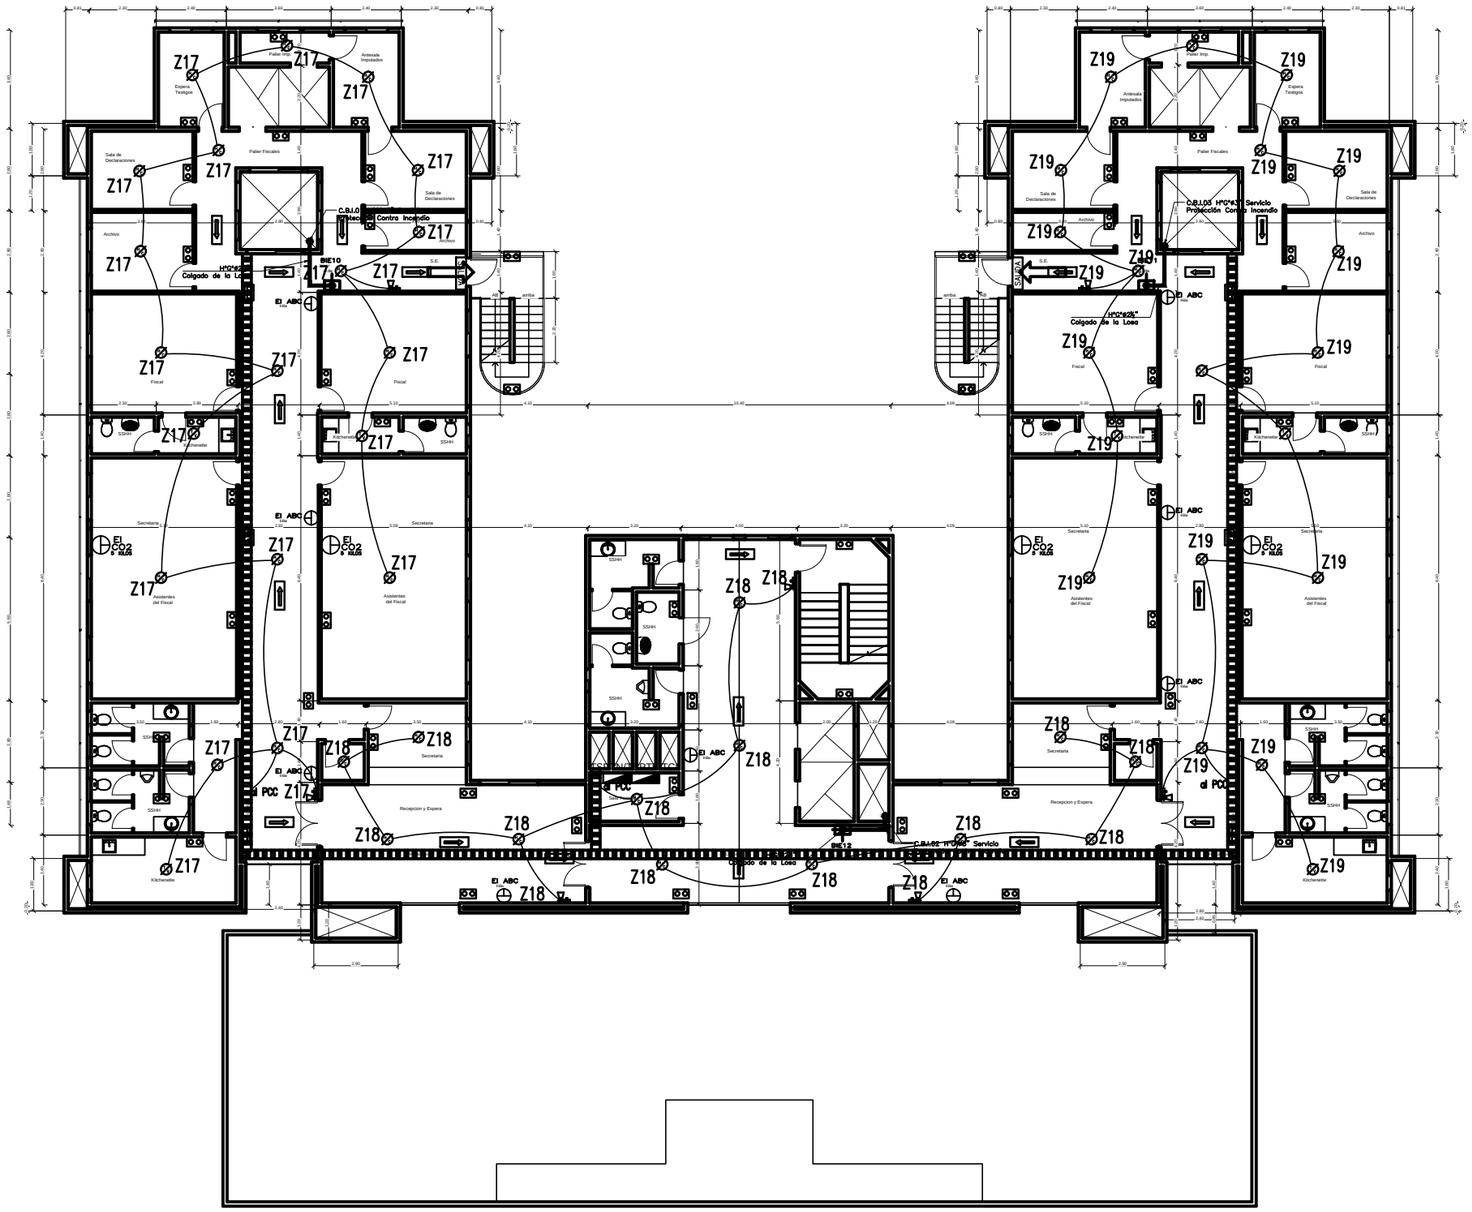


## REFERENCIAS

| | |
|---|---|
| DETECTOR DE HUMO/CALOR | ALARMA AUDIO VISUAL |
| DETECTOR TERMOVELOCIMETRICO | CARTEL INDICADOR SALIDA DE EMERGENCIA |
| PULSADOR MANUAL DE COMANDO | LUZ DE EMERGENCIA CON BATERIA AUTONOMA |
| BOCA DE INCENDIO EQUIPADA | EXTINTOR DE POLVO QUIMICO ABC |
| BOCA DE INCENDIO SIAMESA | EXTINTOR ANHIDRIDO CARBÓNICO CO2 |
| EXTINTOR DE ARENA FINA | TUBERIA DE H°G°–SIST. C/INCENDIO |
| CANERIA DE ø3/4" P/DETECTORES | EXTRACTOR O VENTILADOR AXIAL TIPO INDUSTRIAL |
| PANEL CENTRAL DE COMANDO | CARTEL SALIDA DE EMERGENCIA |
| TABLERO GENERAL – DISYUNTORES DIFERENCIALES | DETECTOR DE HAZ PROYECTADO Y PLACA REFLECTORA |

SISTEMA HIDRAULICO DE PREV. C/ INCENDIOS - PLANTA NIVEL: +7.90, 11.10 y +14.30 - 2do. al 4to. PISO

Ministerio Público
República del Paraguay
DIRECCION DE OBRAS Y PROYECTOS

MINISTERIO PUBLICO
FISCALIA GENERAL DEL ESTADO

PROYECTO DE SEDE REGIONAL-CIUDAD DE PEDRO JUAN CABALLERO

| | | | | | |
|---|---|---|---|---|---|
| **UBICACION:** | JUAN.DE.AYOLAS.E/.MADAME.LYNCH.Y.PANCHITO.LOPEZ | | | | |
| **PROPIETARIO:** | MINISTERIOPUBLICO | | | | |
| **DIRECCIÓN:** | CHILE.E/YGATIMI.Y.JEJUI | | | | |
| **PROFESIONAL:** | DIRECCION.DE.OBRAS.Y.PROYECTOS | | | **PAT.No:** - | |
| **DIRECCIÓN:** | CHILE.E/YGATIMI.Y.JEJUI | | | | |
| **CTA.CTE.CTRAL:** | L2;M–116;S–III | | | | |
| **SUP. TERRENO:** | 5524,74.M2 | **SUP.A CONSTRUIR:** | 7.997 M2 | ESCALA 1:100 | LAMINA N° PCI-05 |

PROFESIONAL ..... PROPIETARIO .....