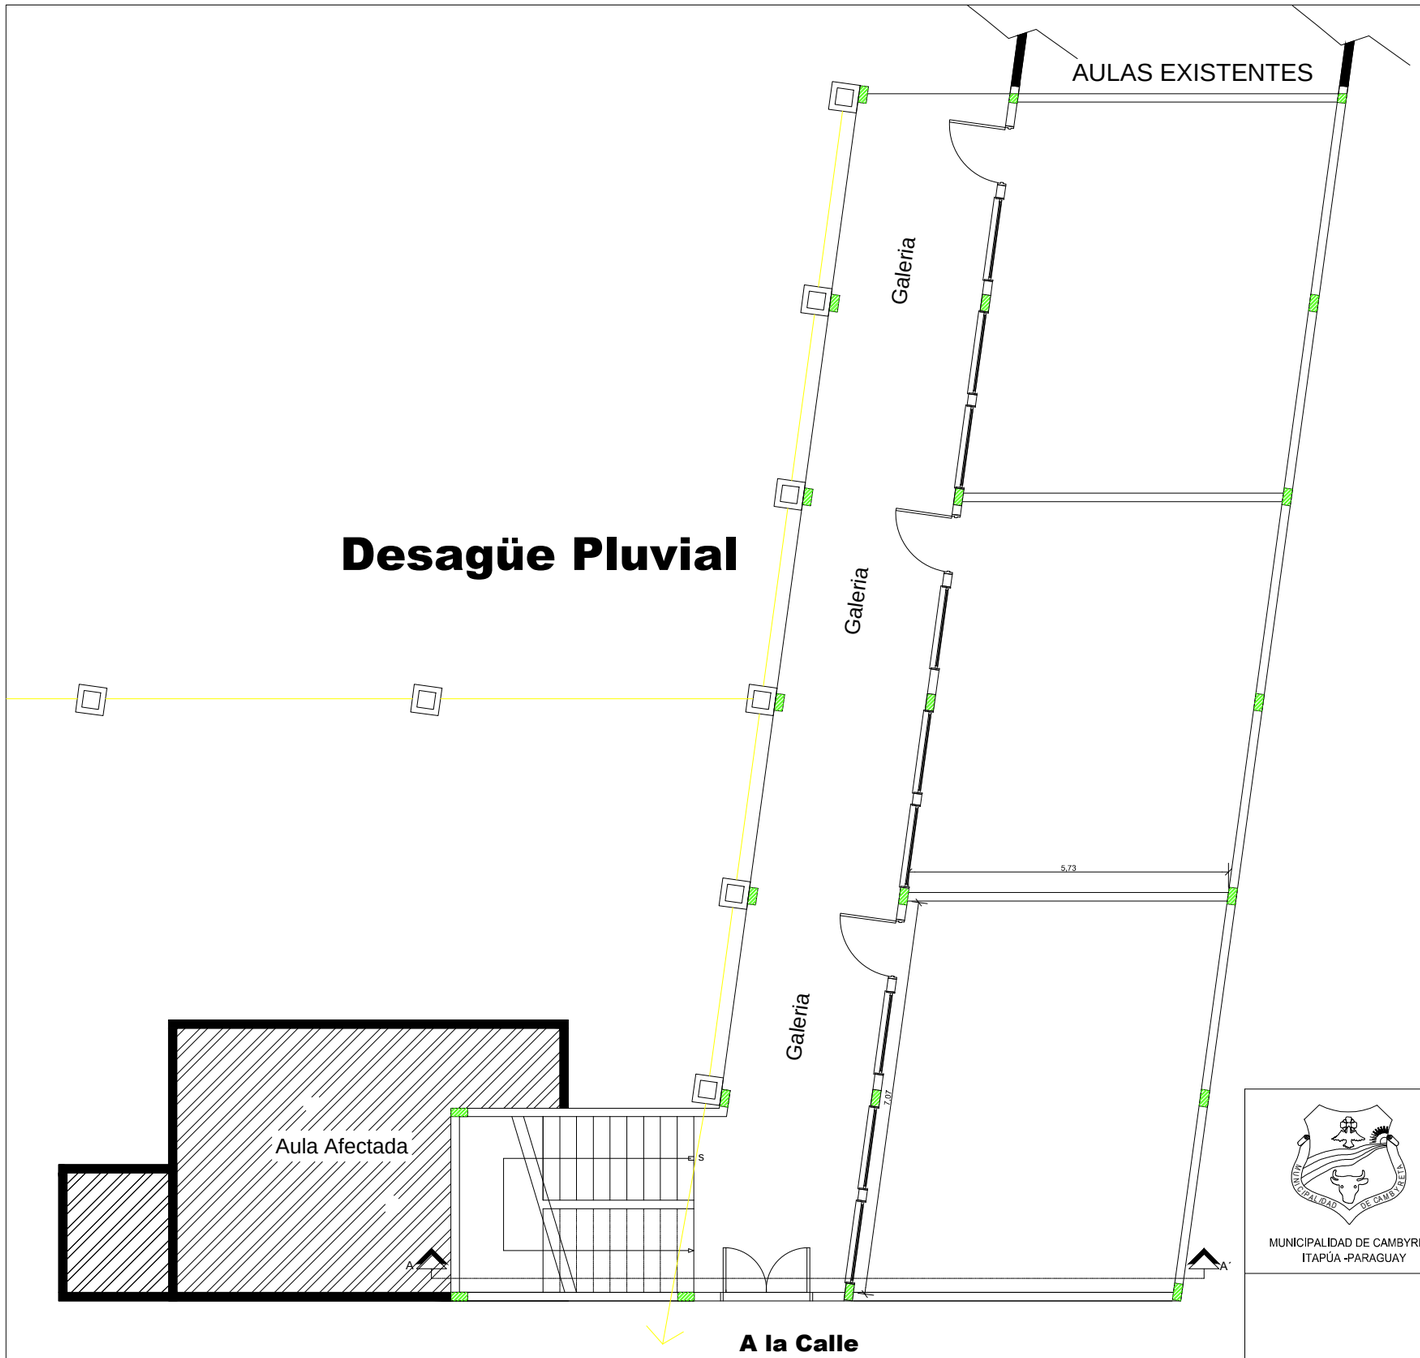

PLANTA BAJA ESC. 1/100

MUNICIPALIDAD DE CAMBYRETA
ITAPÚA -PARAGUAY

Municipalidad de Cambyretá

ANTEPROYECTO DE AMPLIACIÓN
OBRA: N° 2445 ESCUELA DE SAN FRANCISCO DE ASÍS

BARRIO: San Francisco

UBICACIÓN: Calle Jóvenes unidos entre Av. La Paz y Cañada Del Carmen

LÁMINA N°
7
Abril /13

Arq. Berta R. Martinez
Diretora de Obras

Francisco J. Pereira Rieve
Intendente Municipal