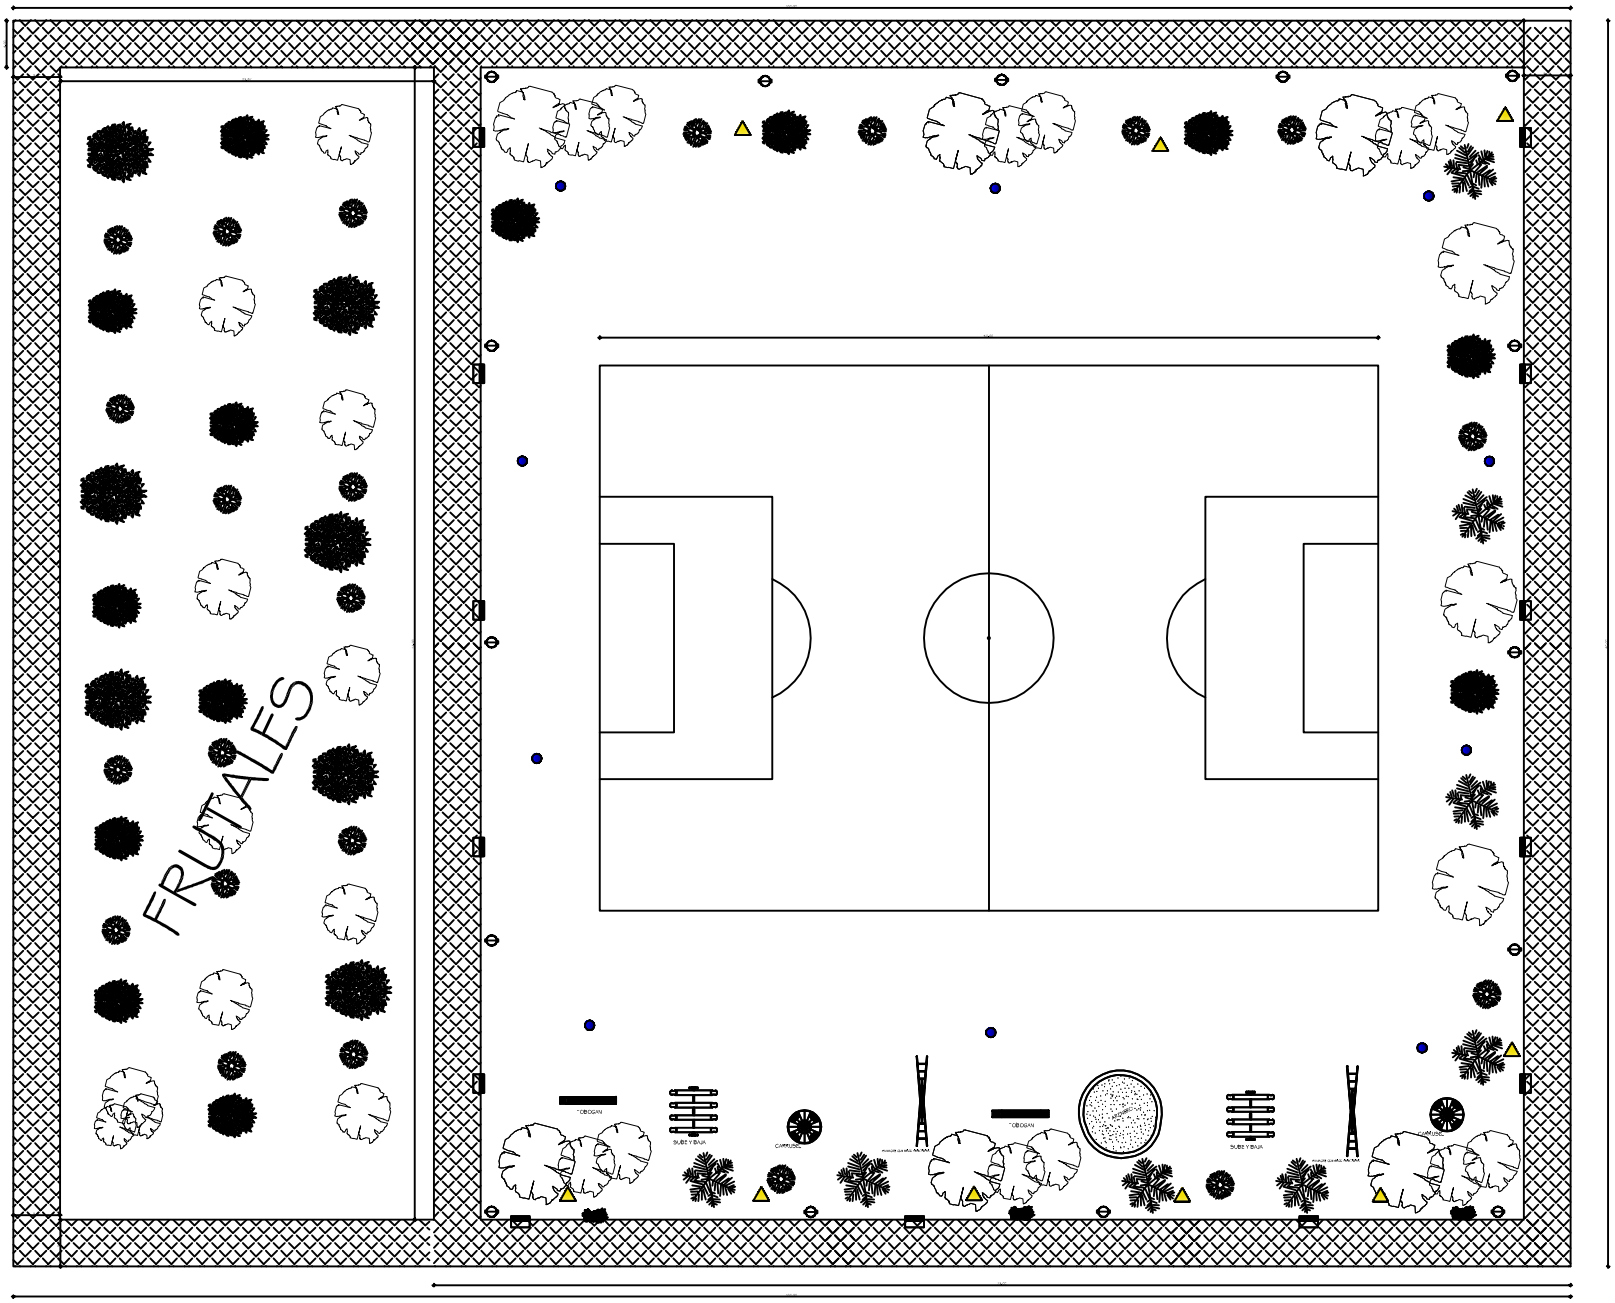

REFERENCIAS

- FAROLES
- ALUMBRADOS
- BANCOS
- BASUREROS
- PLANTERAS

OBRA	: DISTRIBUCIÓN DE PLAZA
UBICACION	: GRAL. DIAZ – DISTRITO DE MBARACAYU
INTENDENTE	: EDIR EDUAR LERMEN
ELABORACIÓN:	Arq. Ana Nidia Ortiz
AÑO	: 2.012