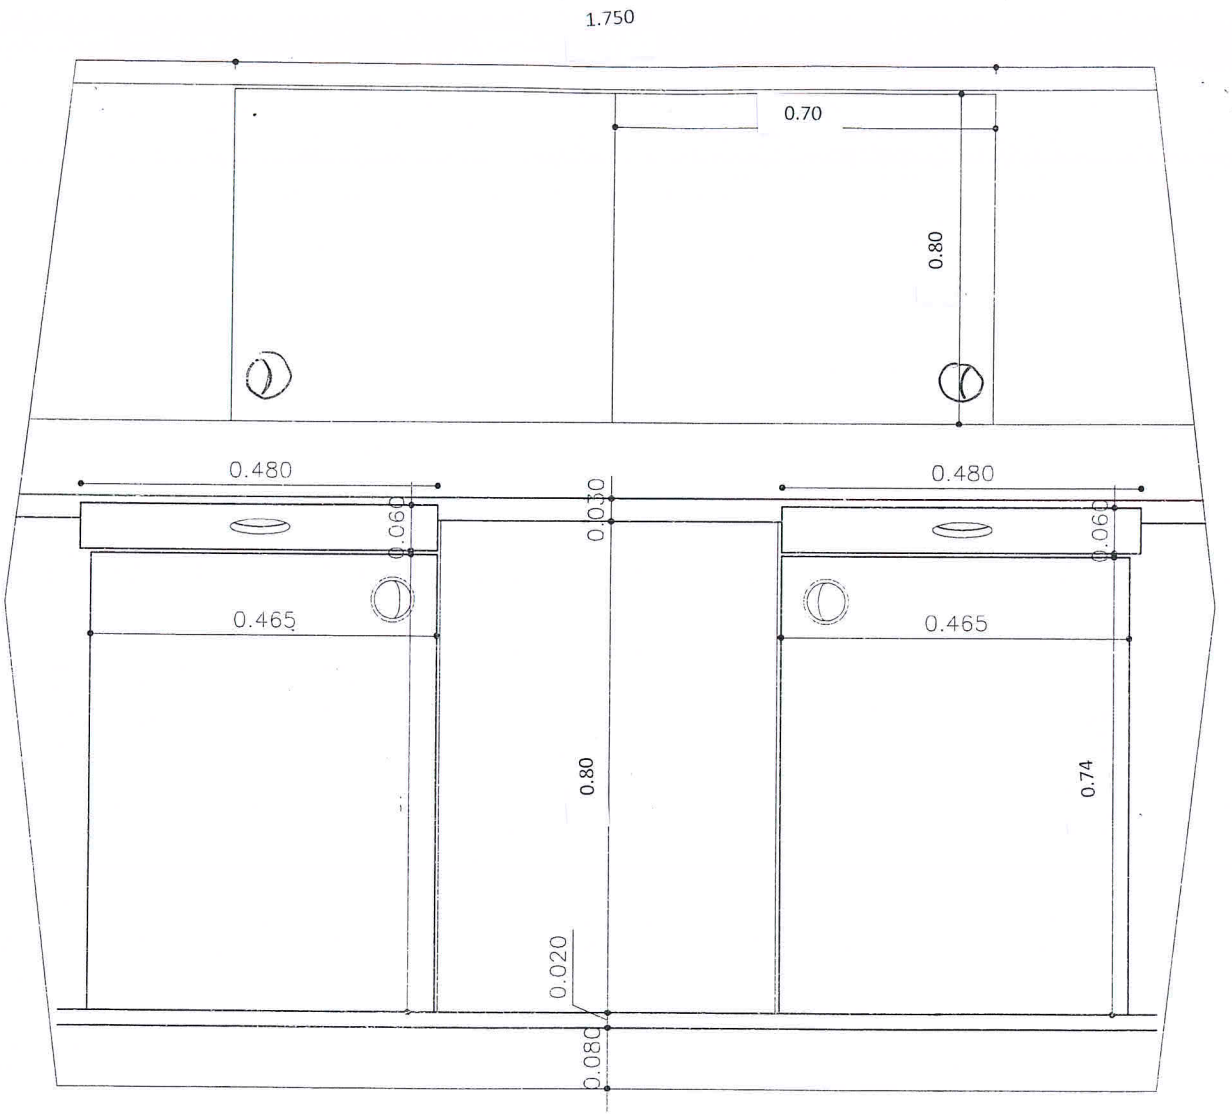

ALZADO FRONTAL INTERIOR

ESCALA: 1/10

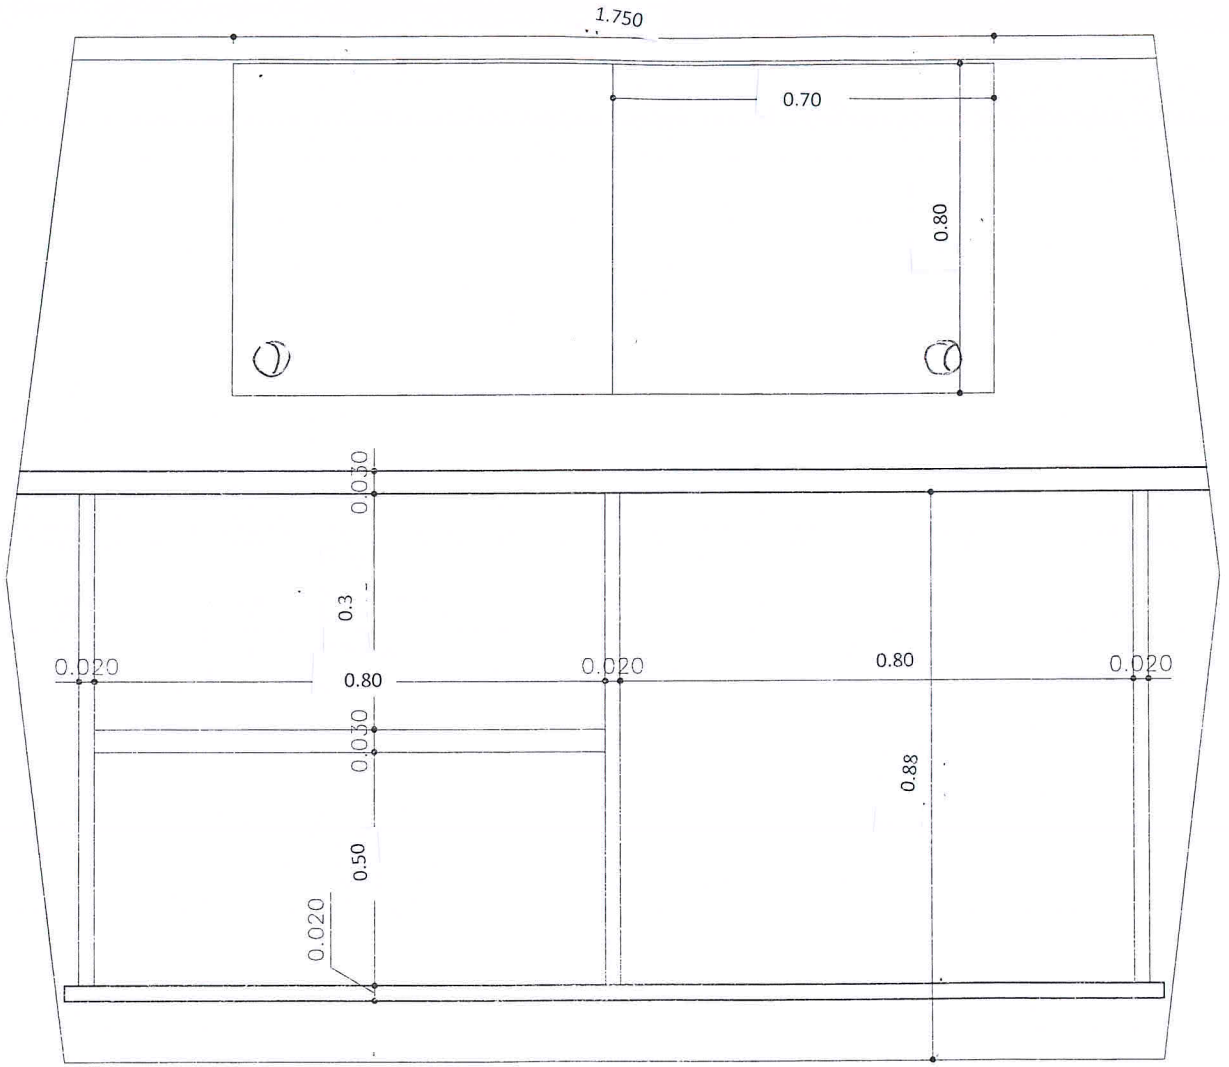

ALZADO FRONTAL EXTERIOR

ESCALA: 1/10

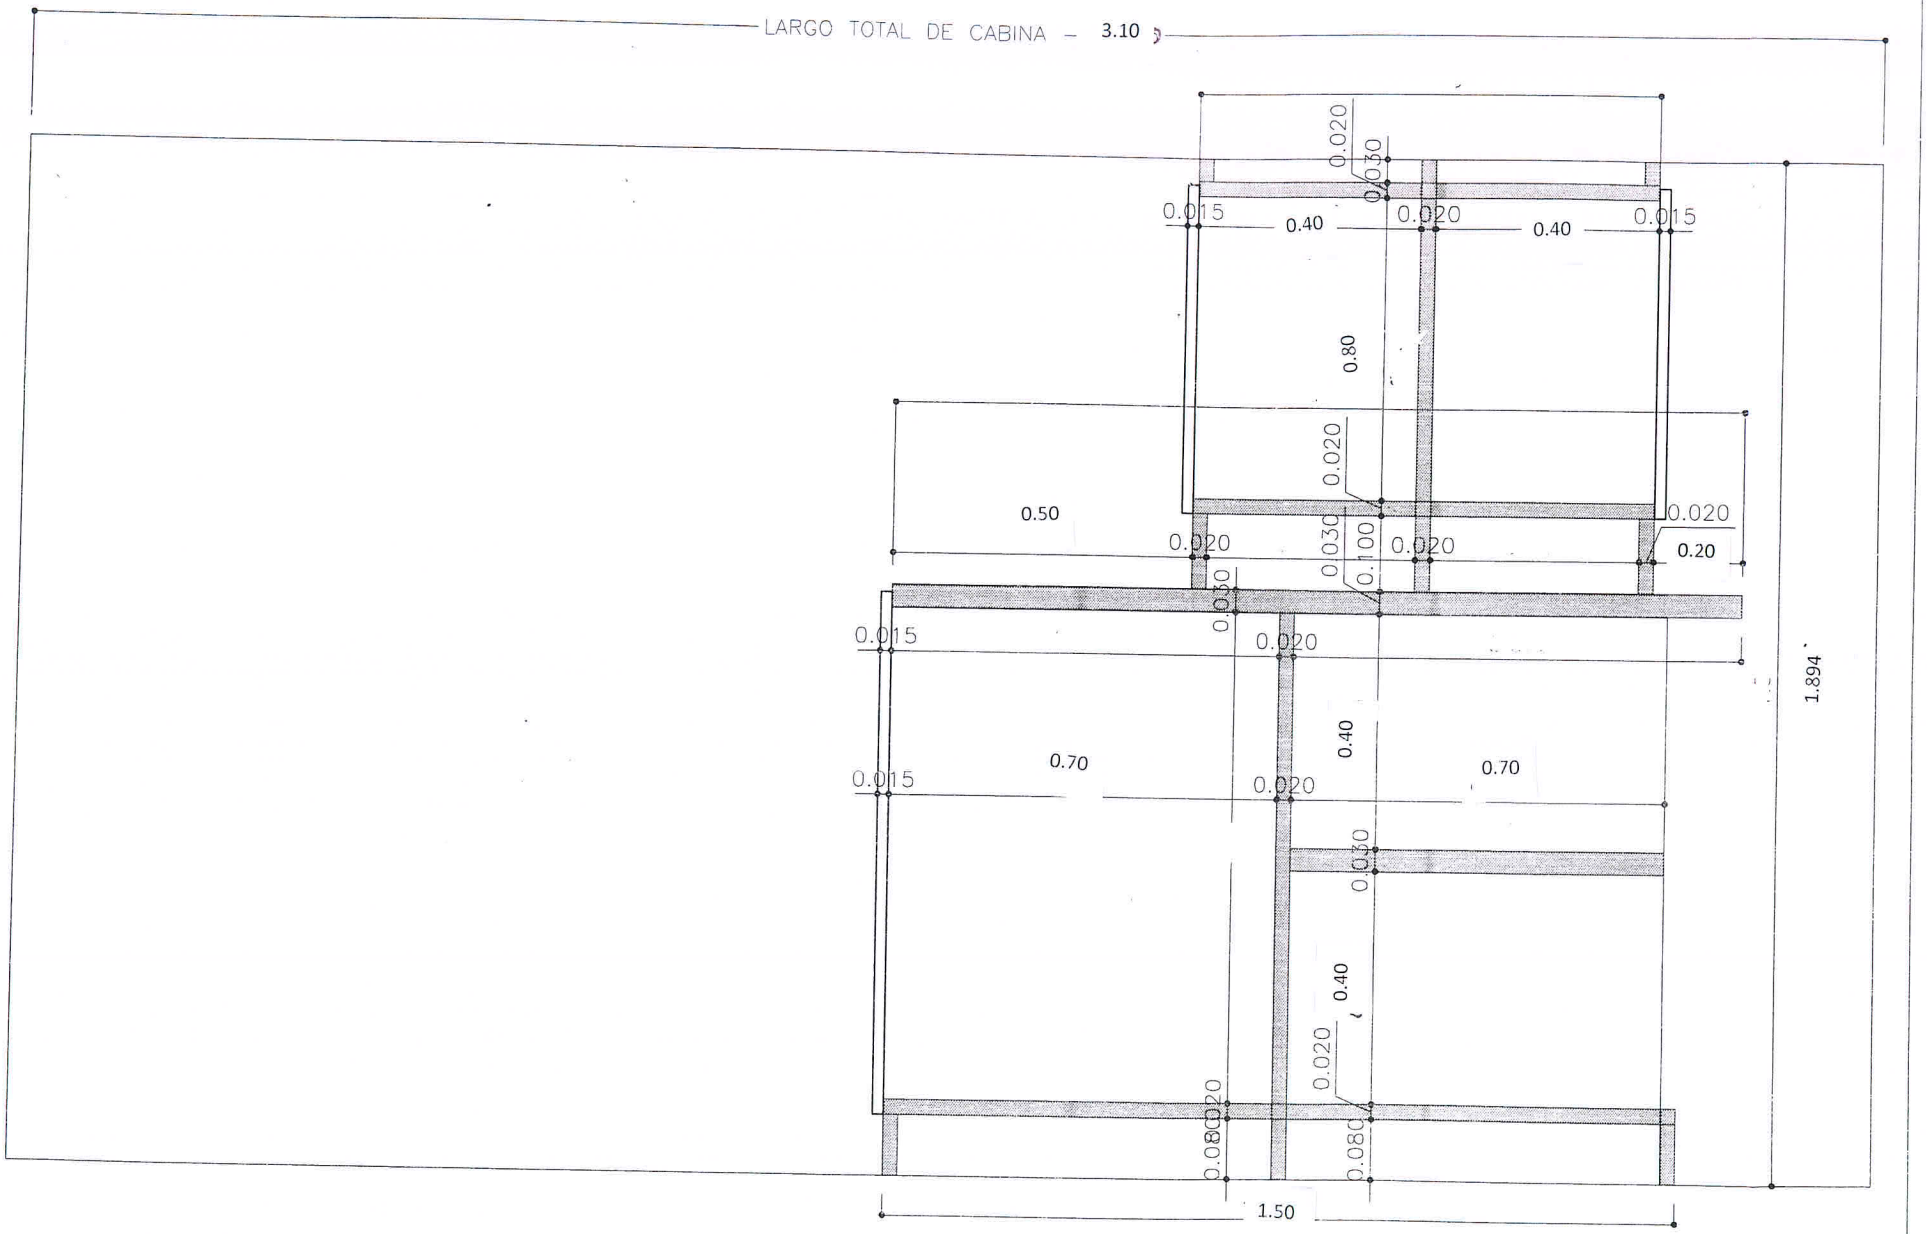

SECCIÓN TRANSVERSAL

ESCALA: 1/10