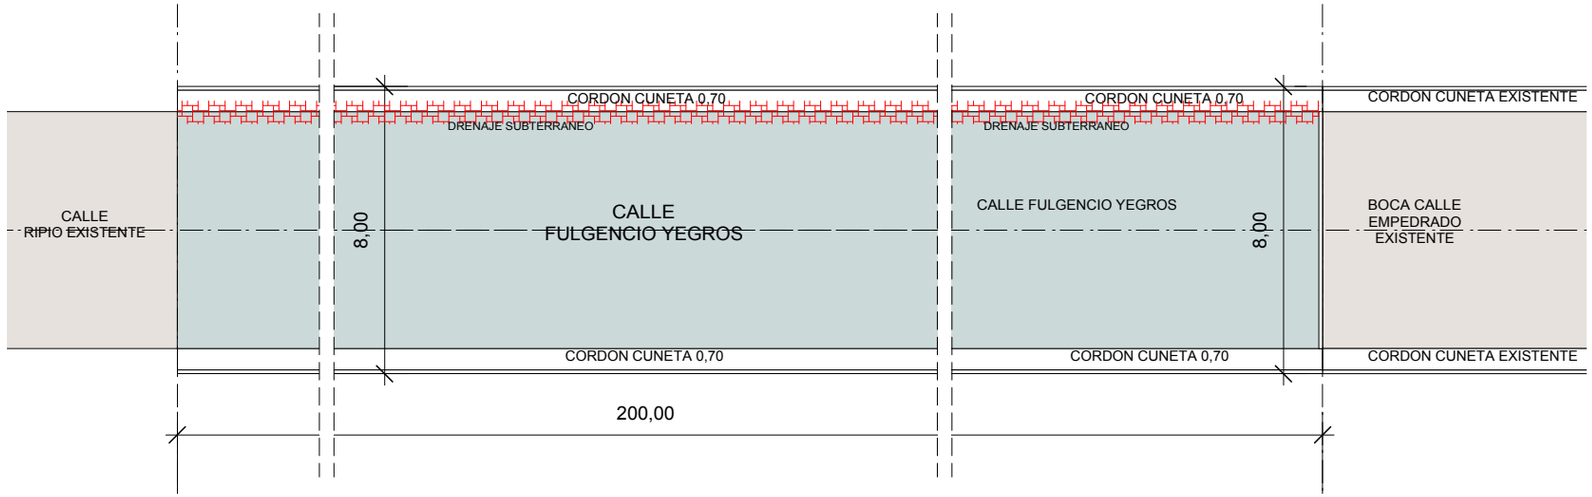

PROYECTO EMPEDRADO - CALLE FULGENCIO YEGROS - LONGITUD 200m

ESCALA 1/200

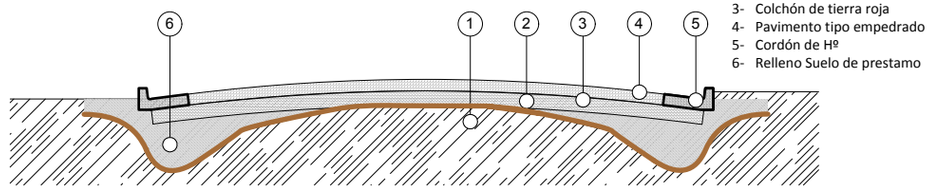

Referecias

1- Suelo Natural
2- Subrasante compactado
3- Colchón de tierra roja
4- Pavimento tipo empedrado
5- Cordón de Hº
6- Relleno Suelo de prestamo

PROYECTO EMPEDRADO - CALLE FULGENCIO YEGROS
PERFIL TRANSVERSAL APROXIMADO DEL PAVIMENTO

ESCALA 1/50

UBICACION GENERAL

ESCALA S/E

MUNICIPALIDAD DE SAN JUAN DEL PARANA

DEPARTAMENTO DE OBRA

PROYECTO VIALIDAD

MSc. ARQ. CESAR AQUINO
DIRECTOR DE OBRAS