PERFIL LONGITUDINAL

ESCALA HORIZONTAL: 1/1000

ESCALA VERTICAL: 1/100

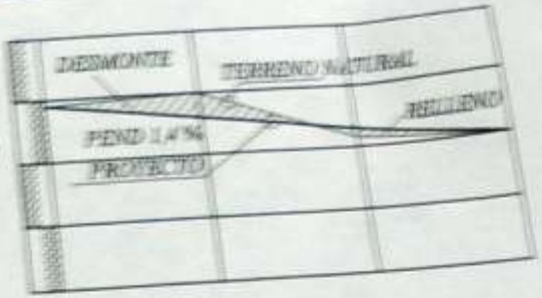

PROGRESIVA	100+000	11.00	100+025	25.00	100+050	25.00	100+061
RAZANTE DEL TERRENO	100.00		101.00		100.13		100.00
RAZANTE DEL PROYECTO	100.00		100.70		100.33		100.00

PLANIMETRIA

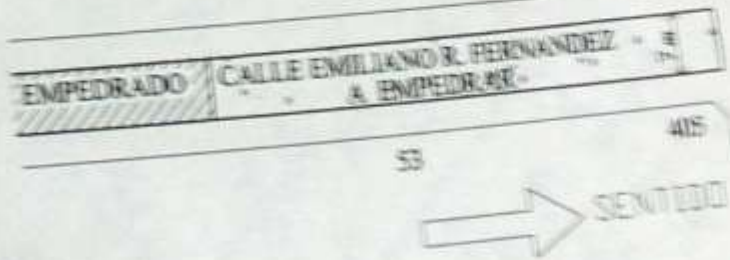

ARQ. MANOLO DE MARTIN
Director Obras y Proyectos
Municipalidad de Capiata

OBRA: PAVIMENTO TIPO EMPEDRADO	LUGAR: CASCO URBANO	DISTRITO: CAPIATA	2
MUNICIPALIDAD DE CAPIATA	BARRIO: LA CANDELARIA	DEPARTAMENTO DE OBRAS Y PROYECTOS	

PERFIL LONGITUDINAL
ESCALA HORIZONTAL: 1/1250
ESCALA VERTICAL: 1/125

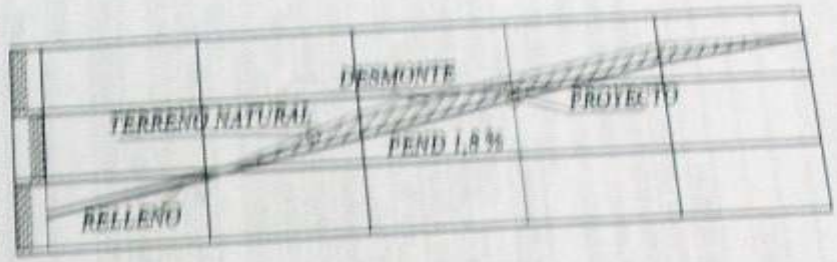

PROGRESIVA	00+000	23.00	00+025	23.00	00+050	23.00	00+075	23.00	00+100	14.00	00+114
RASANTE DEL TERRENO	101,50		101,95		102,40		102,86		103,30		103,58
RASANTE DEL PROYECTO	101,50		101,88		102,75		103,15		103,58		103,58

PLANIMETRIA

OBRA: PAVIMENTO TIPO EMPEDRADO
MUNICIPALIDAD DE CAPIATA

LUGAR: COMPAÑIA 1° NARANJATY
TRAMO: 1 : 216, 217 y 218
BARRIO: SAN WENCESLAO

DISTRITO: CAPIATA
DEPARTAMENTO DE OBRAS

2010

PERFIL LONGITUDINAL
ESCALA HORIZONTAL: 1/1250
ESCALA VERTICAL: 1/125

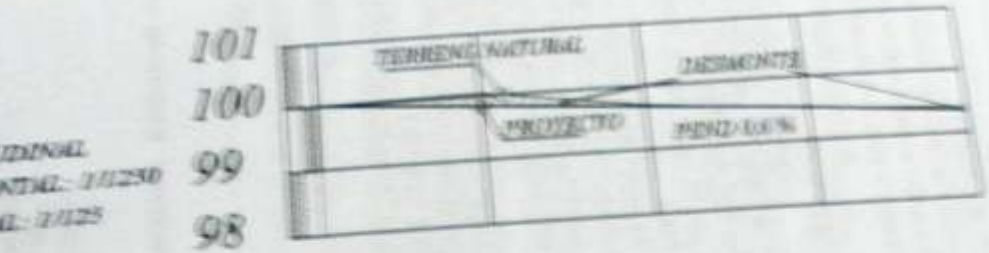

PROGRESIVA					
RASANTE DEL TERRENO					
RASANTE DEL PROYECTO					

PLANIMETRIA

SENTIDO DE PENDIENTE

PAVIMENTO TIPO EMPEDRADO	LUGAR: COMPAÑIA PYGARANATY	DISTRITO: CAPIATA
MUNICIPALIDAD DE CAPIATA	TRAMO: II-205, 206 y 207 BARRIO: SAN WENCESLAO	DEPARTAMENTO DE OBRAS

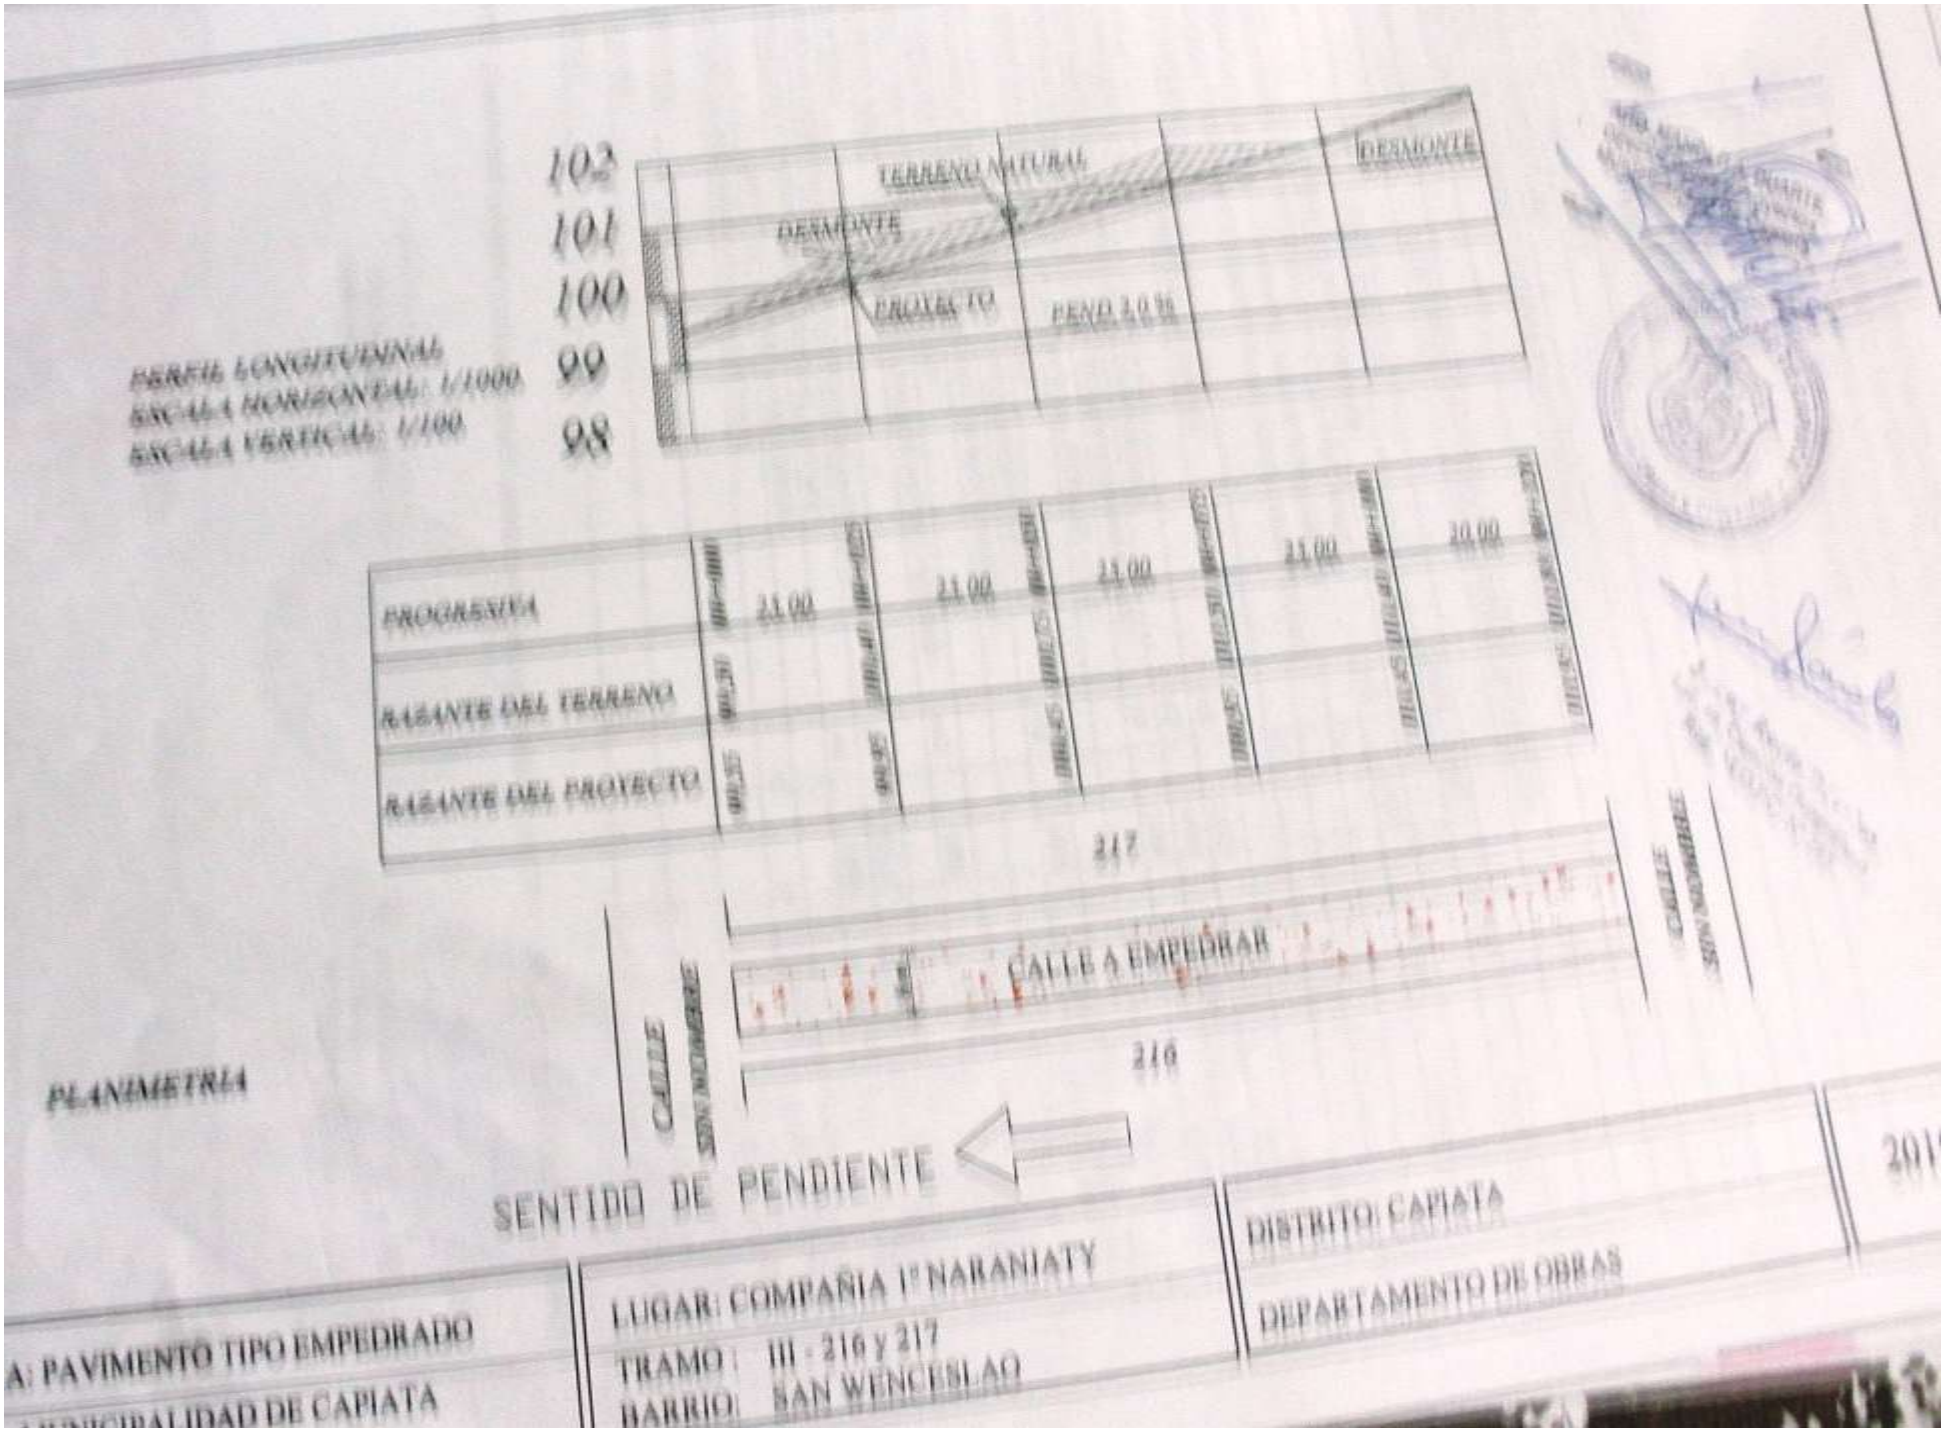
PERFIL LONGITUDINAL
ESCALA HORIZONTAL: 1/1000
ESCALA VERTICAL: 1/100
102
101
100
99
98
TERRENO NATURAL
DESMONTE
PROYECTO
PEND 3.0 %
PROGRESIVA
RASANTE DEL TERRENO
RASANTE DEL PROYECTO
20.00
21.00
21.00
21.00
21.00
217
216
CALLE A EMPEDRAR
PLANIMETRIA
SENTIDO DE PENDIENTE
A: PAVIMENTO TIPO EMPEDRADO
MUNICIPALIDAD DE CAPIATA
LUGAR: COMPAÑIA 1º NARANIATY
TRAMO : III - 216 y 217
BARRIO: SAN WENCESLAO
DISTRITO: CAPIATA
DEPARTAMENTO DE OBRAS