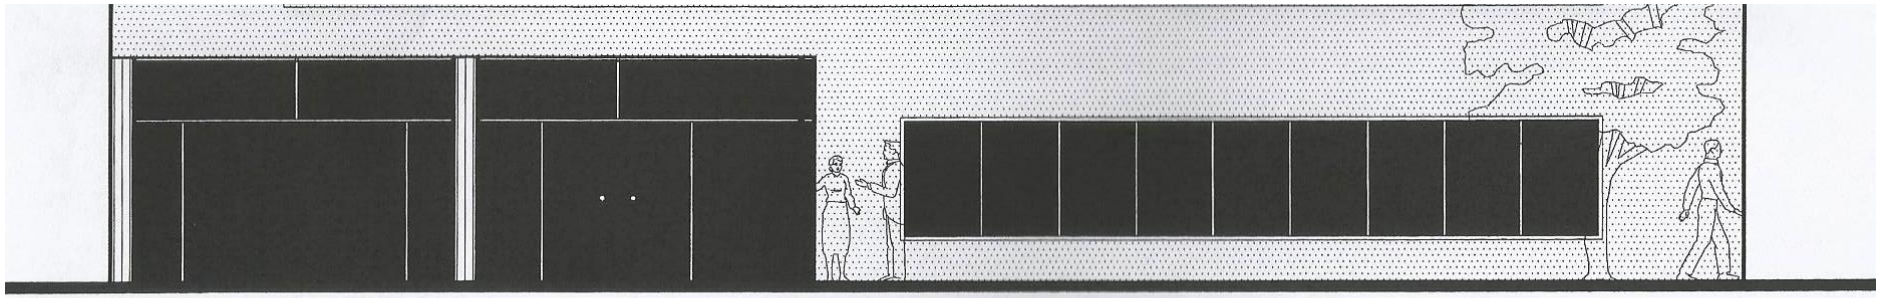

Fachada Principal
Esc. 1/75

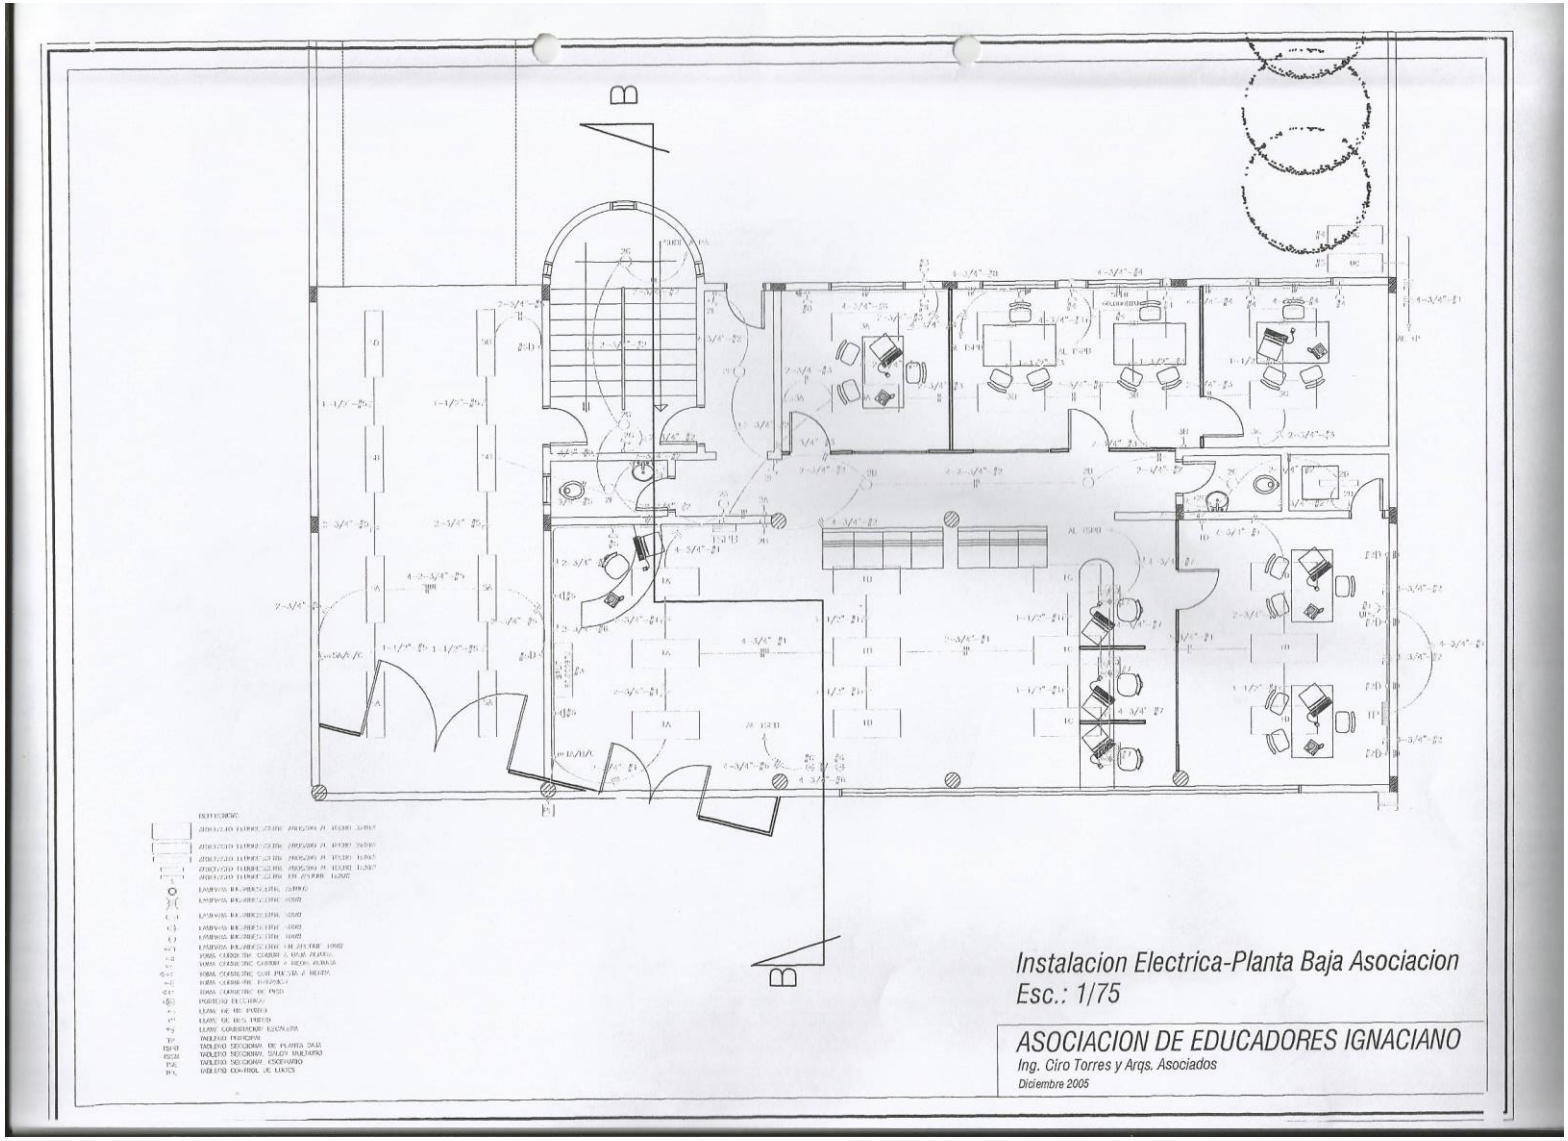

Instalacion Electrica-Planta Baja Asociacion
Esc.: 1/75

ASOCIACION DE EDUCADORES IGNACIANO
Ing. Ciro Torres y Arqs. Asociados
Diciembre 2005

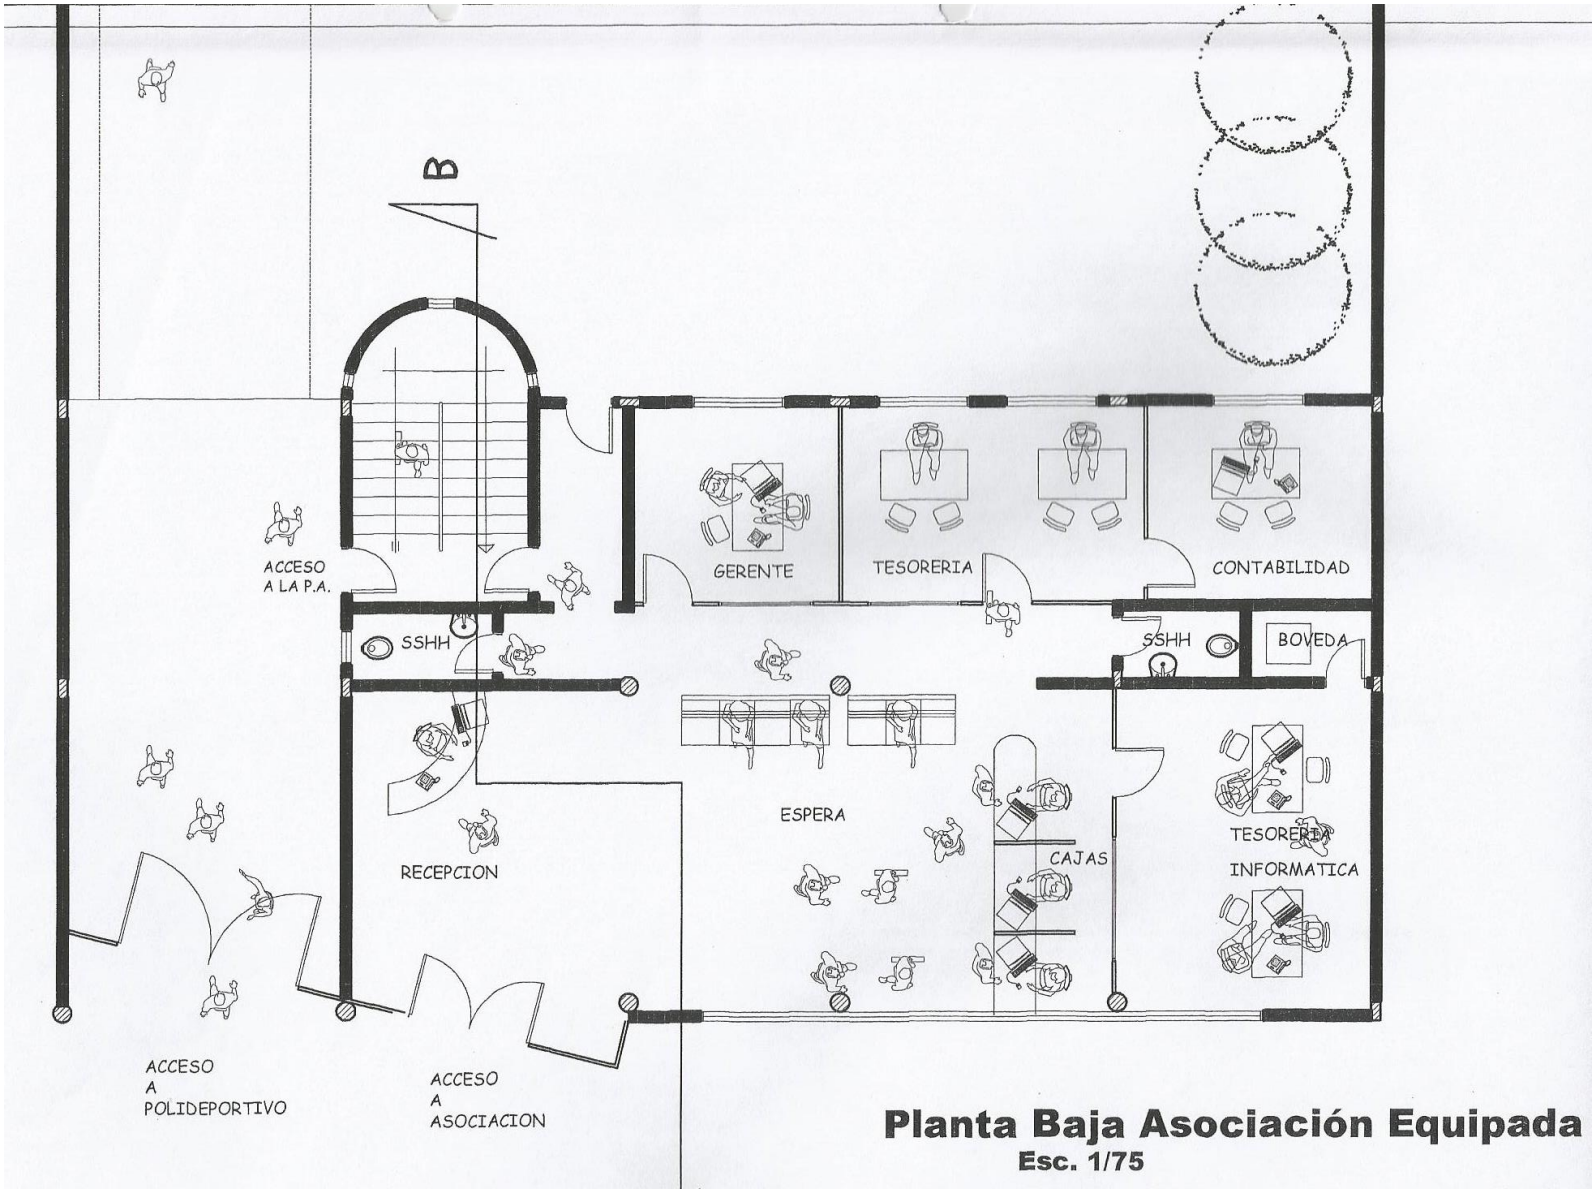

Planta Baja Asociación Equipada

Esc. 1/75

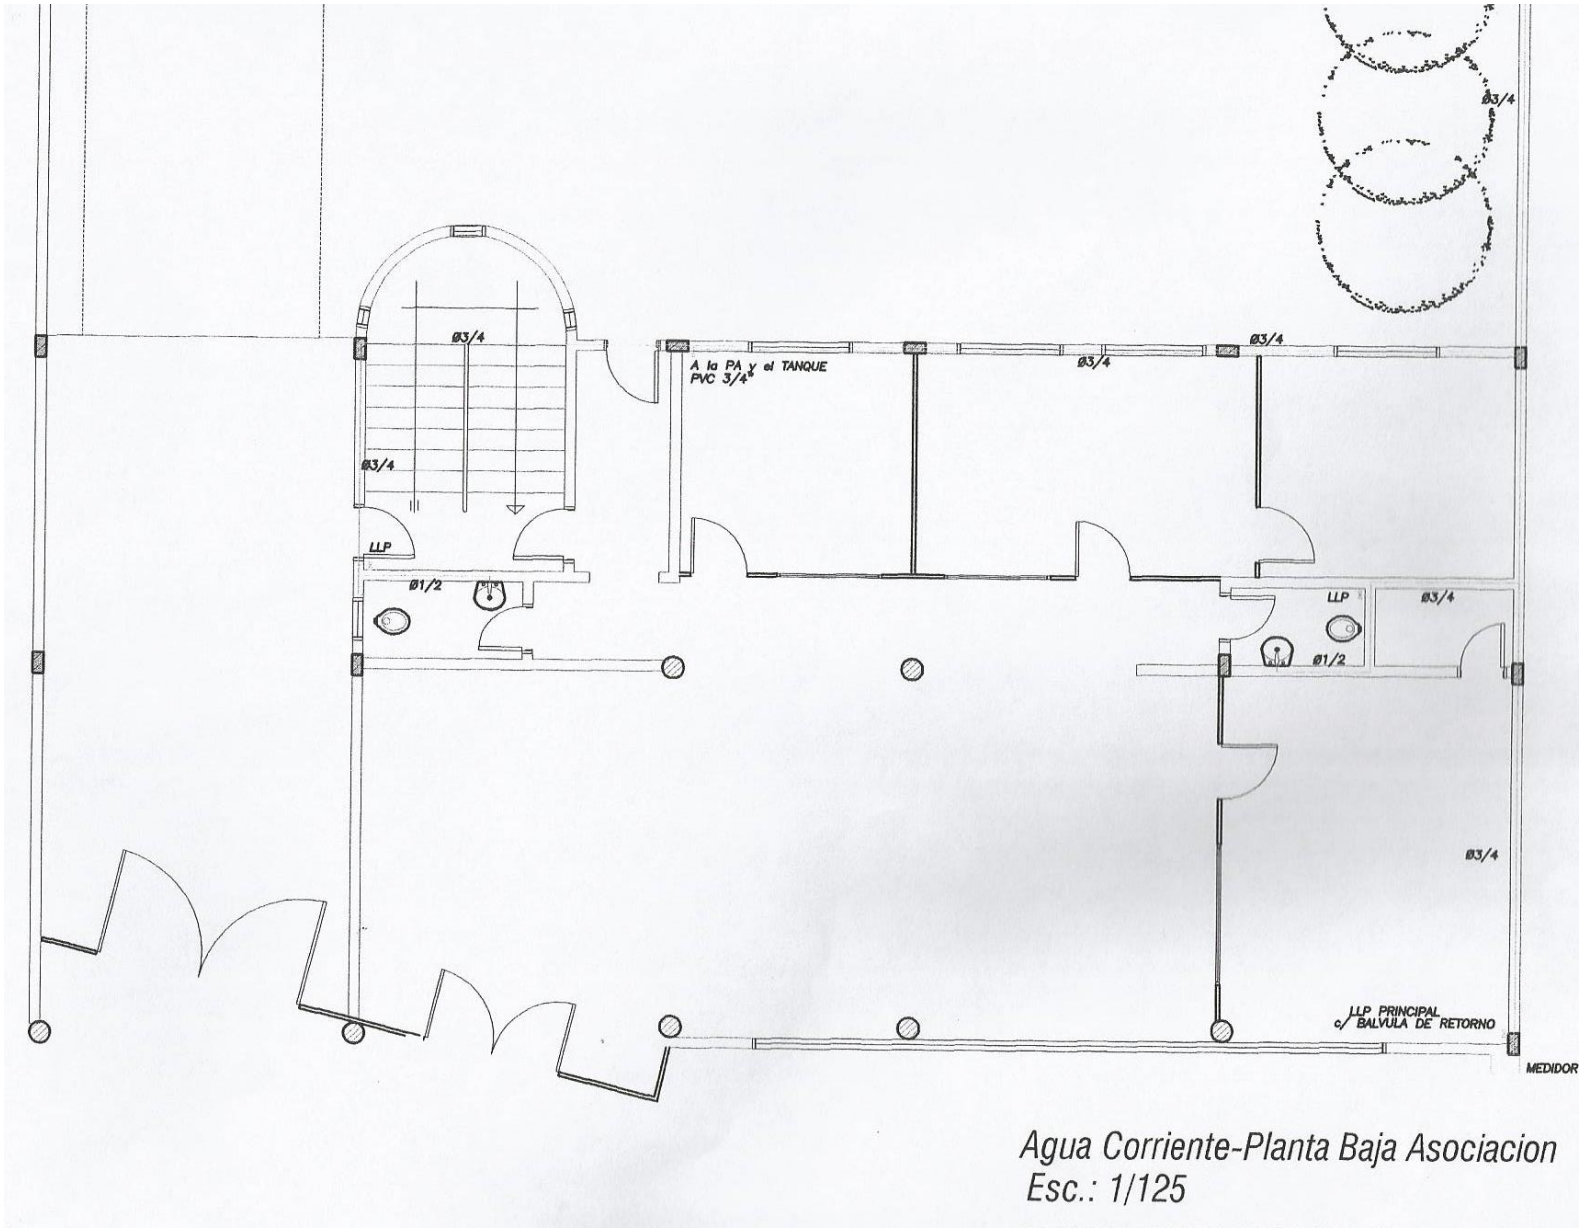

Agua Corriente-Planta Baja Asociacion
Esc.: 1/125

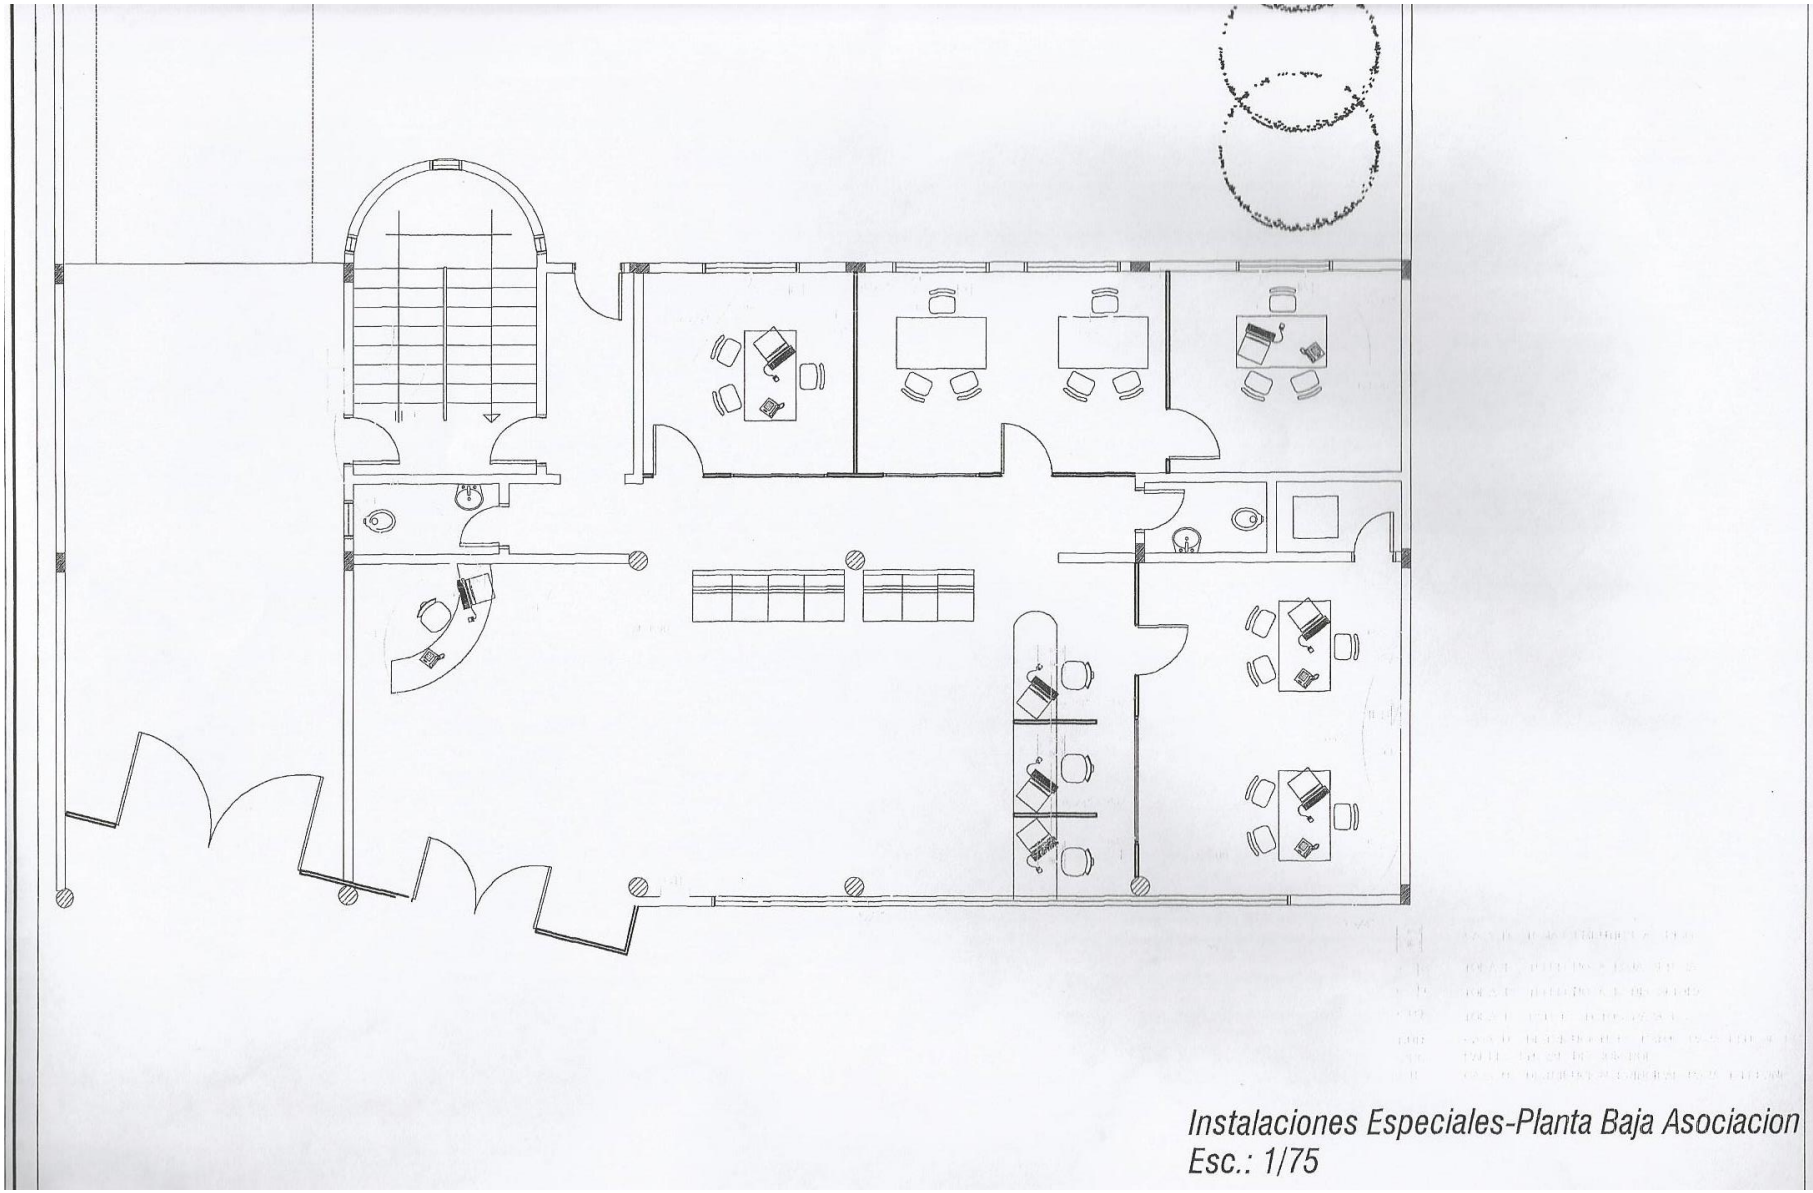

Instalaciones Especiales-Planta Baja Asociacion
Esc.: 1/75

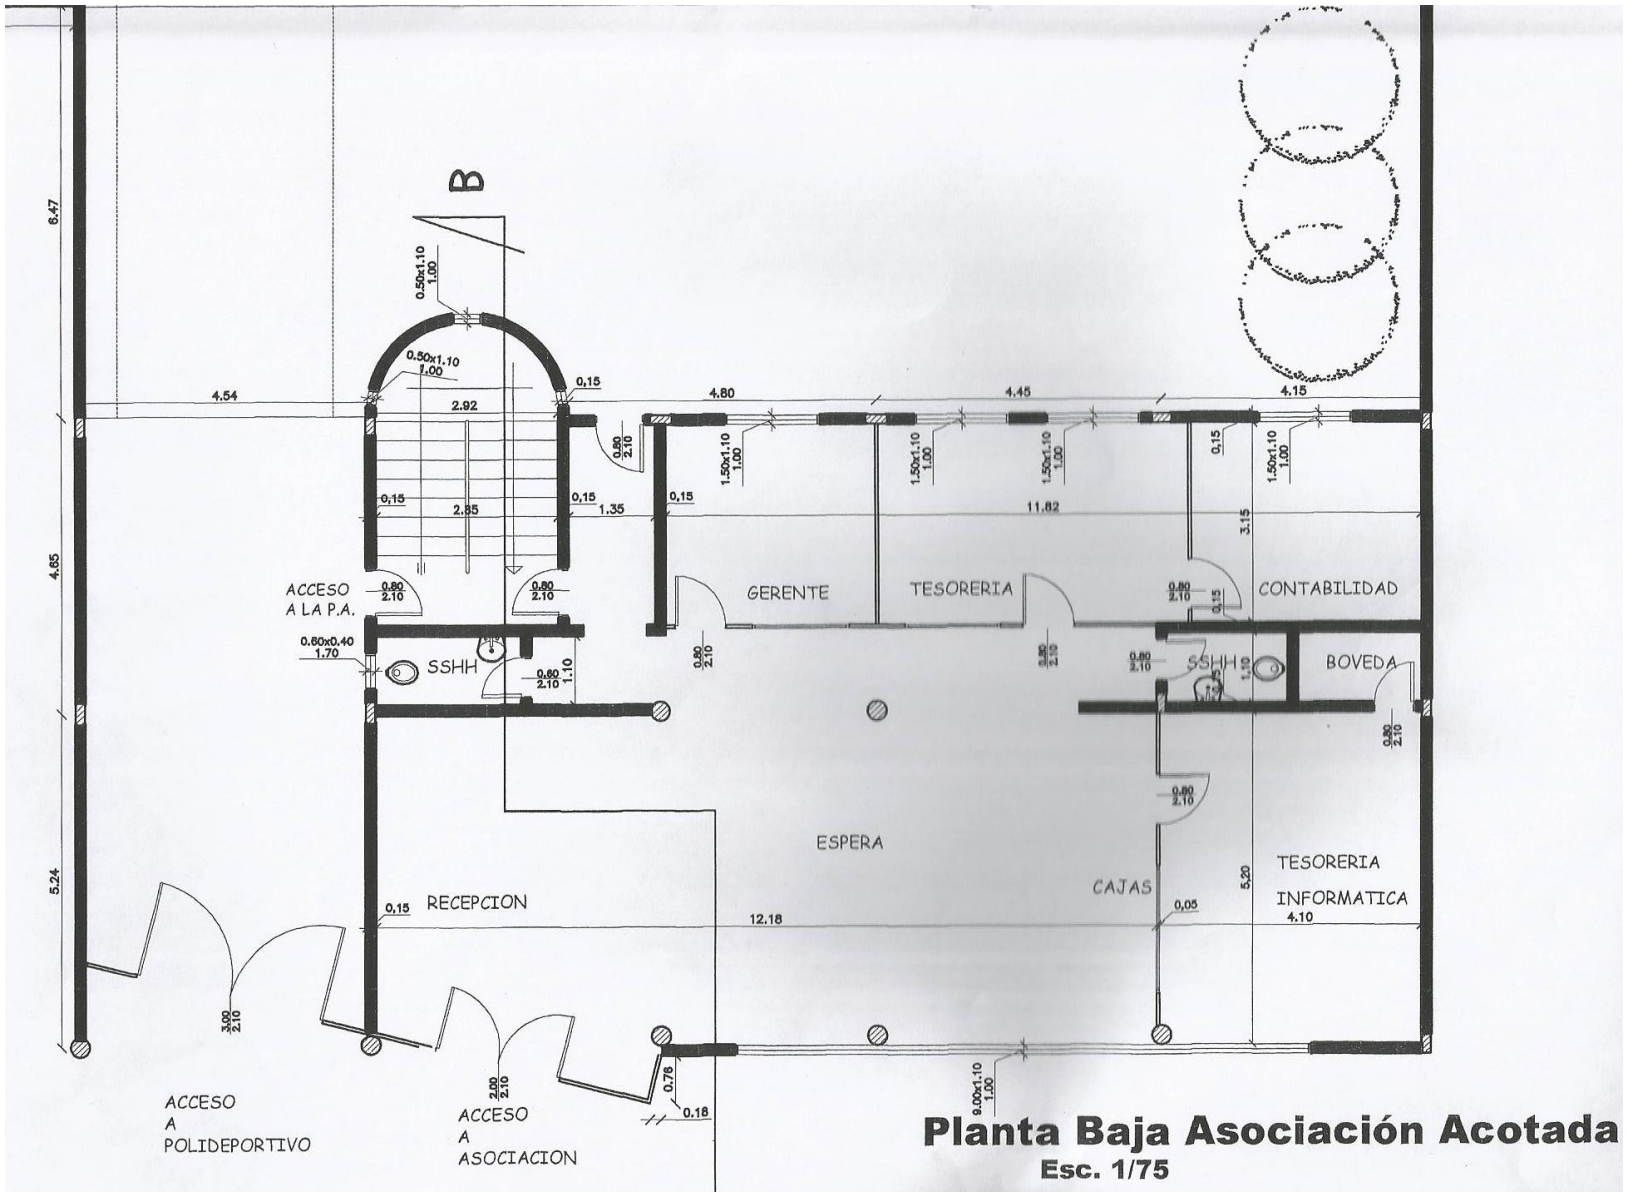

Planta Baja Asociación Acotada

Esc. 1/75

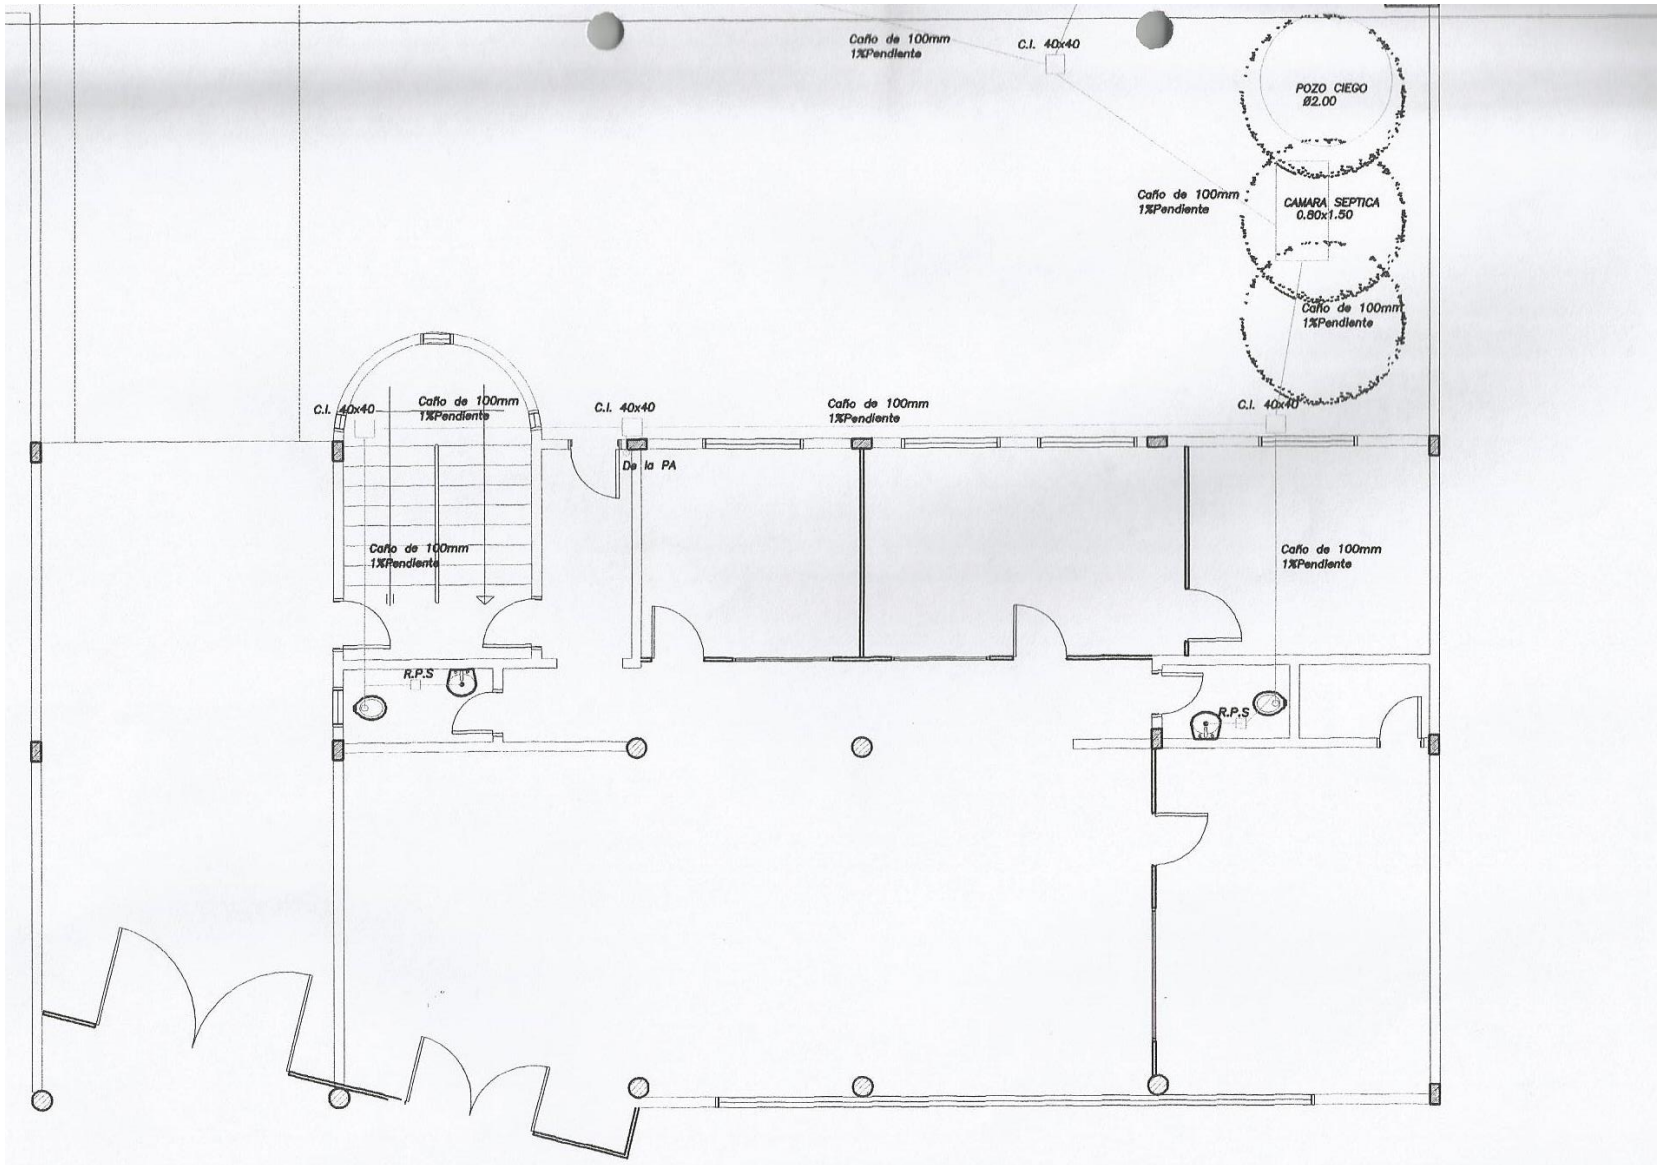

Desague Cloacal-Planta Baja Asociacion
Esc.: 1/125

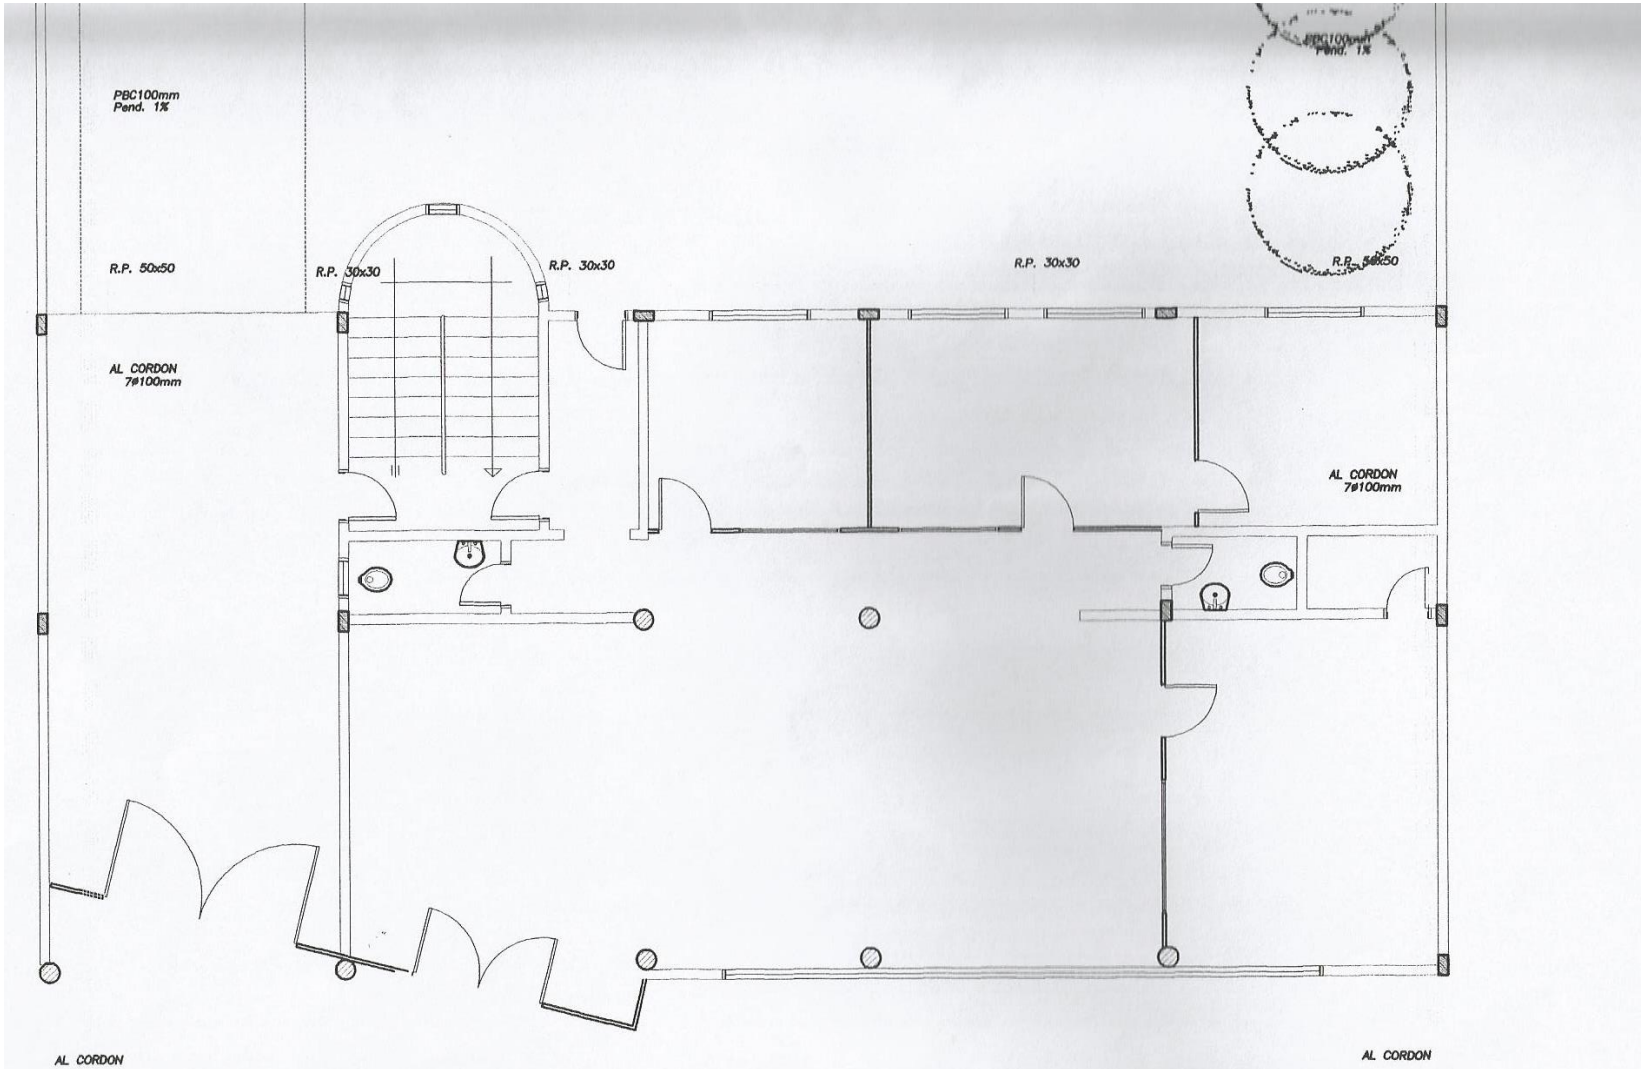

Desagur Pluvial-Planta Baja Asociacion
Esc.: 1/125

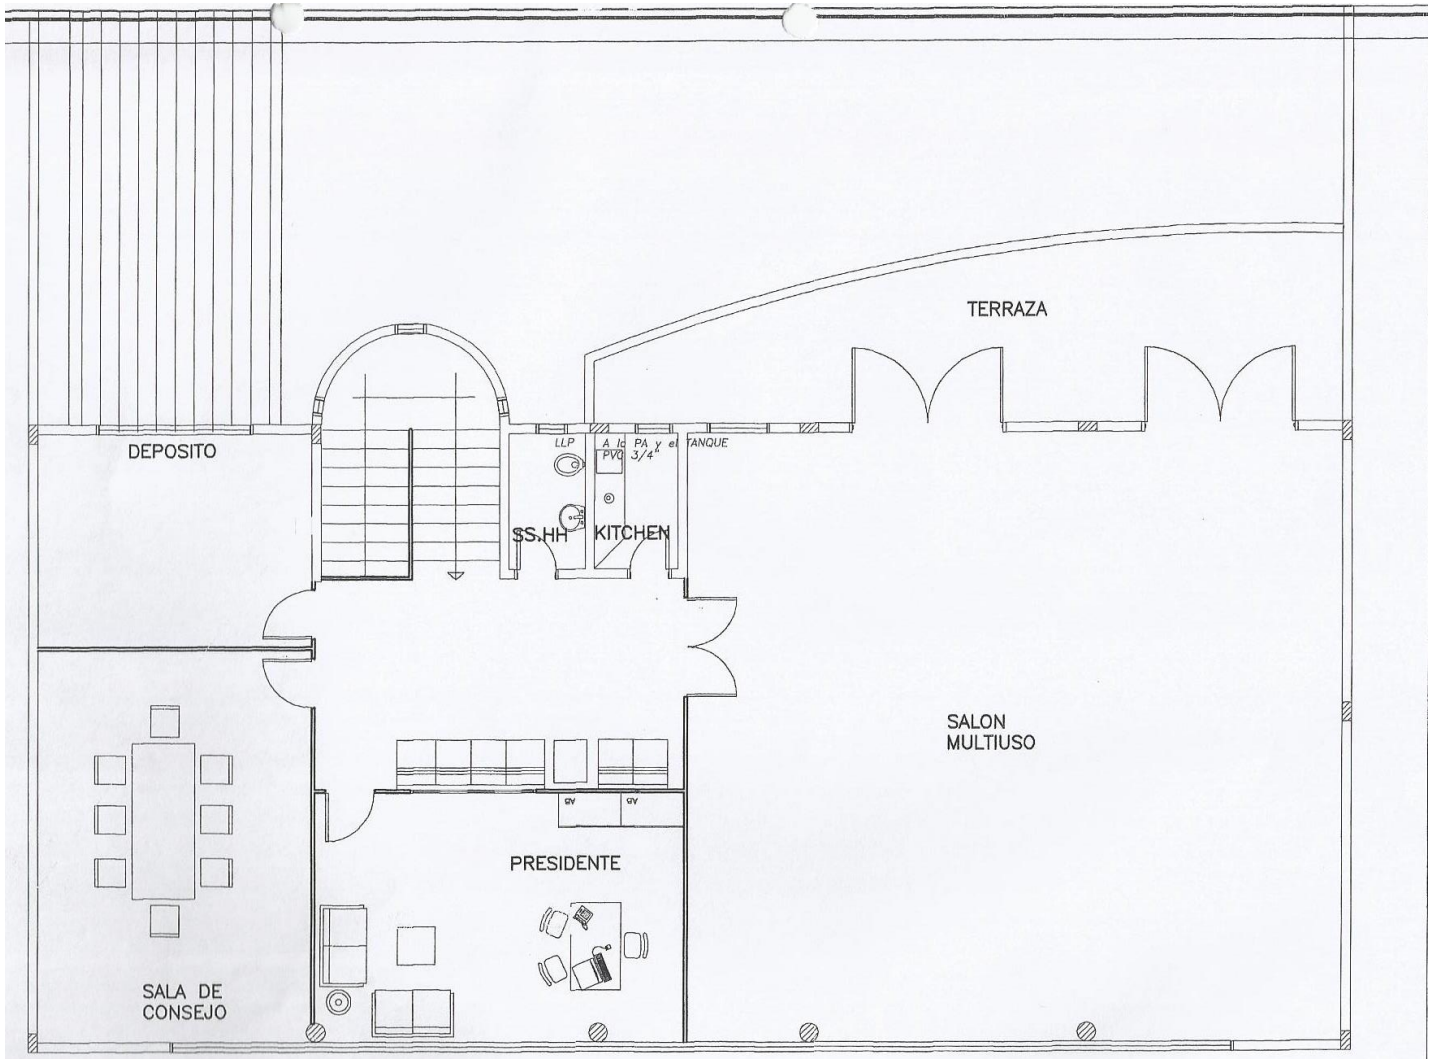

Instalaciones Especiales- Planta Alta Asociacion
Esc.: 1/75

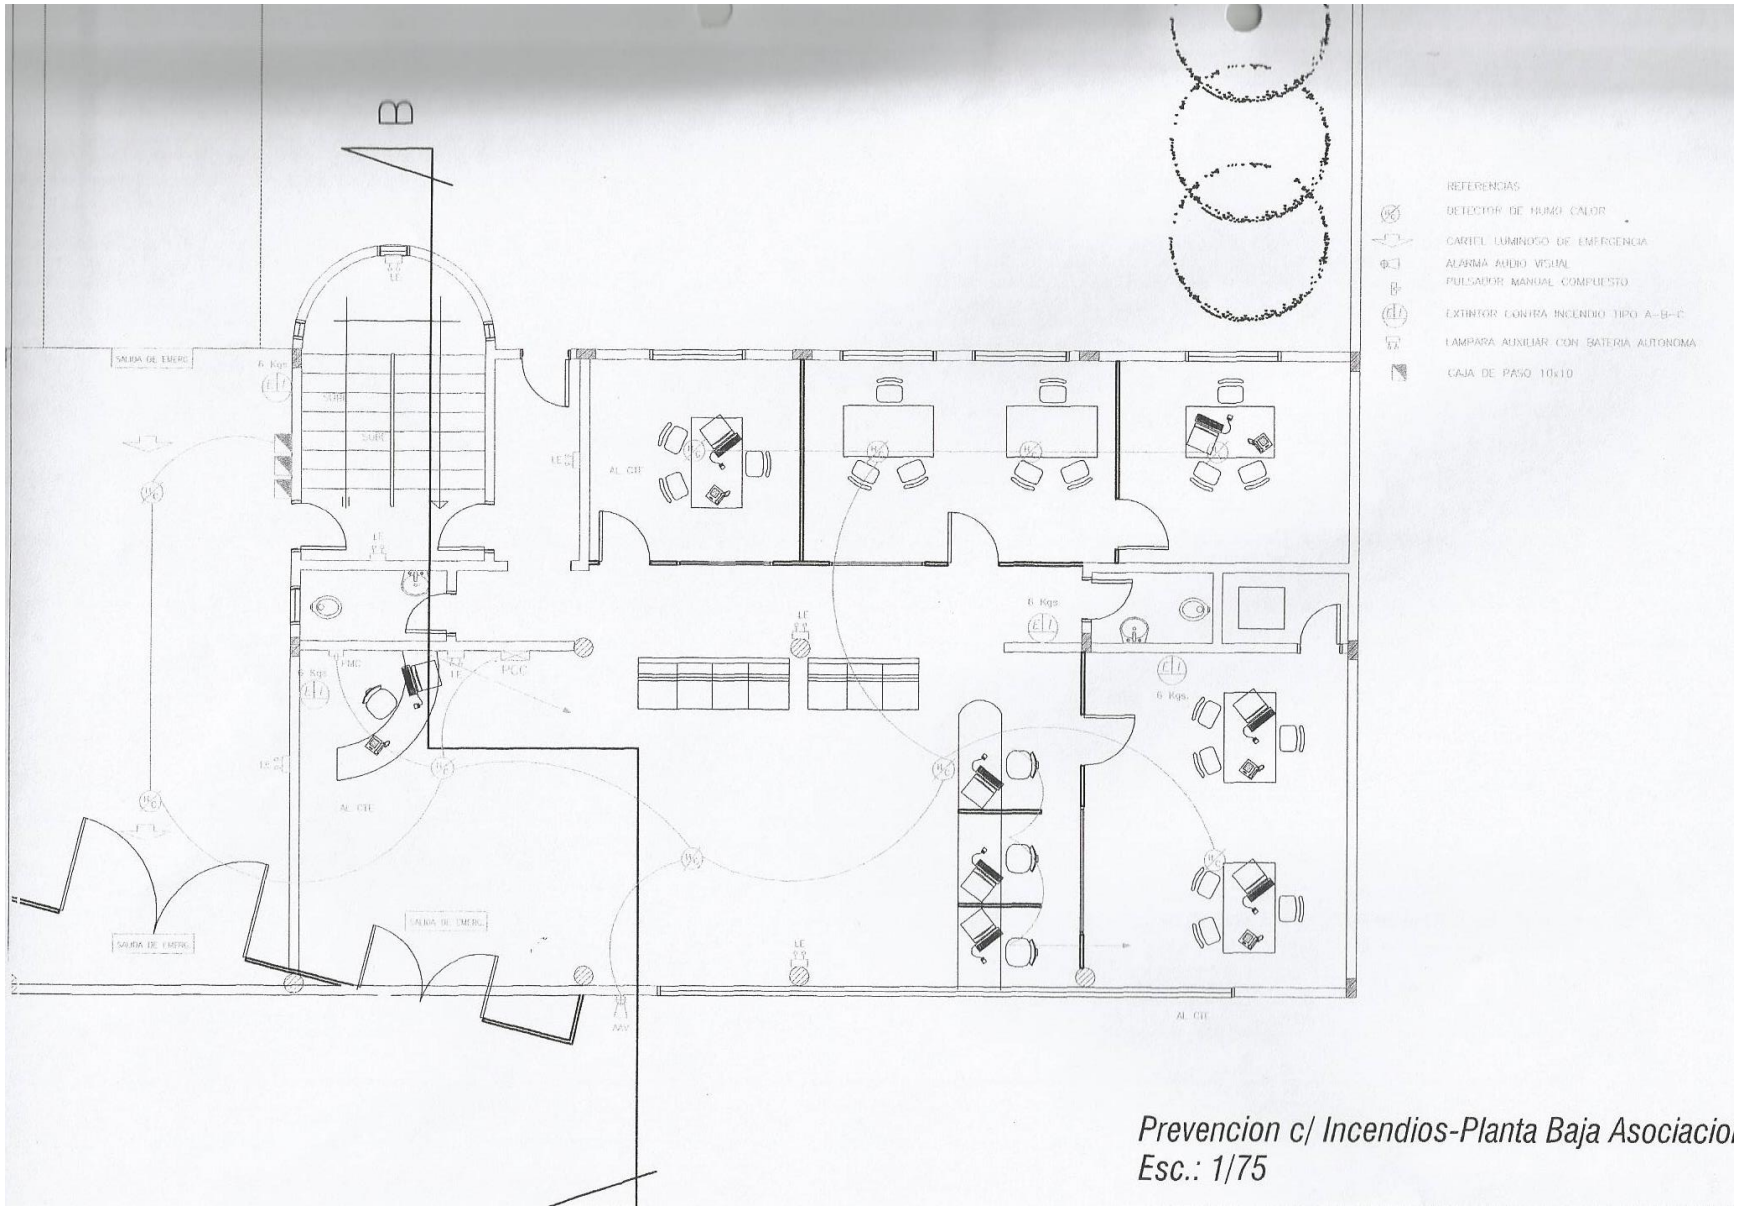

Prevencion c/ Incendios-Planta Baja Asociacio
Esc.: 1/75

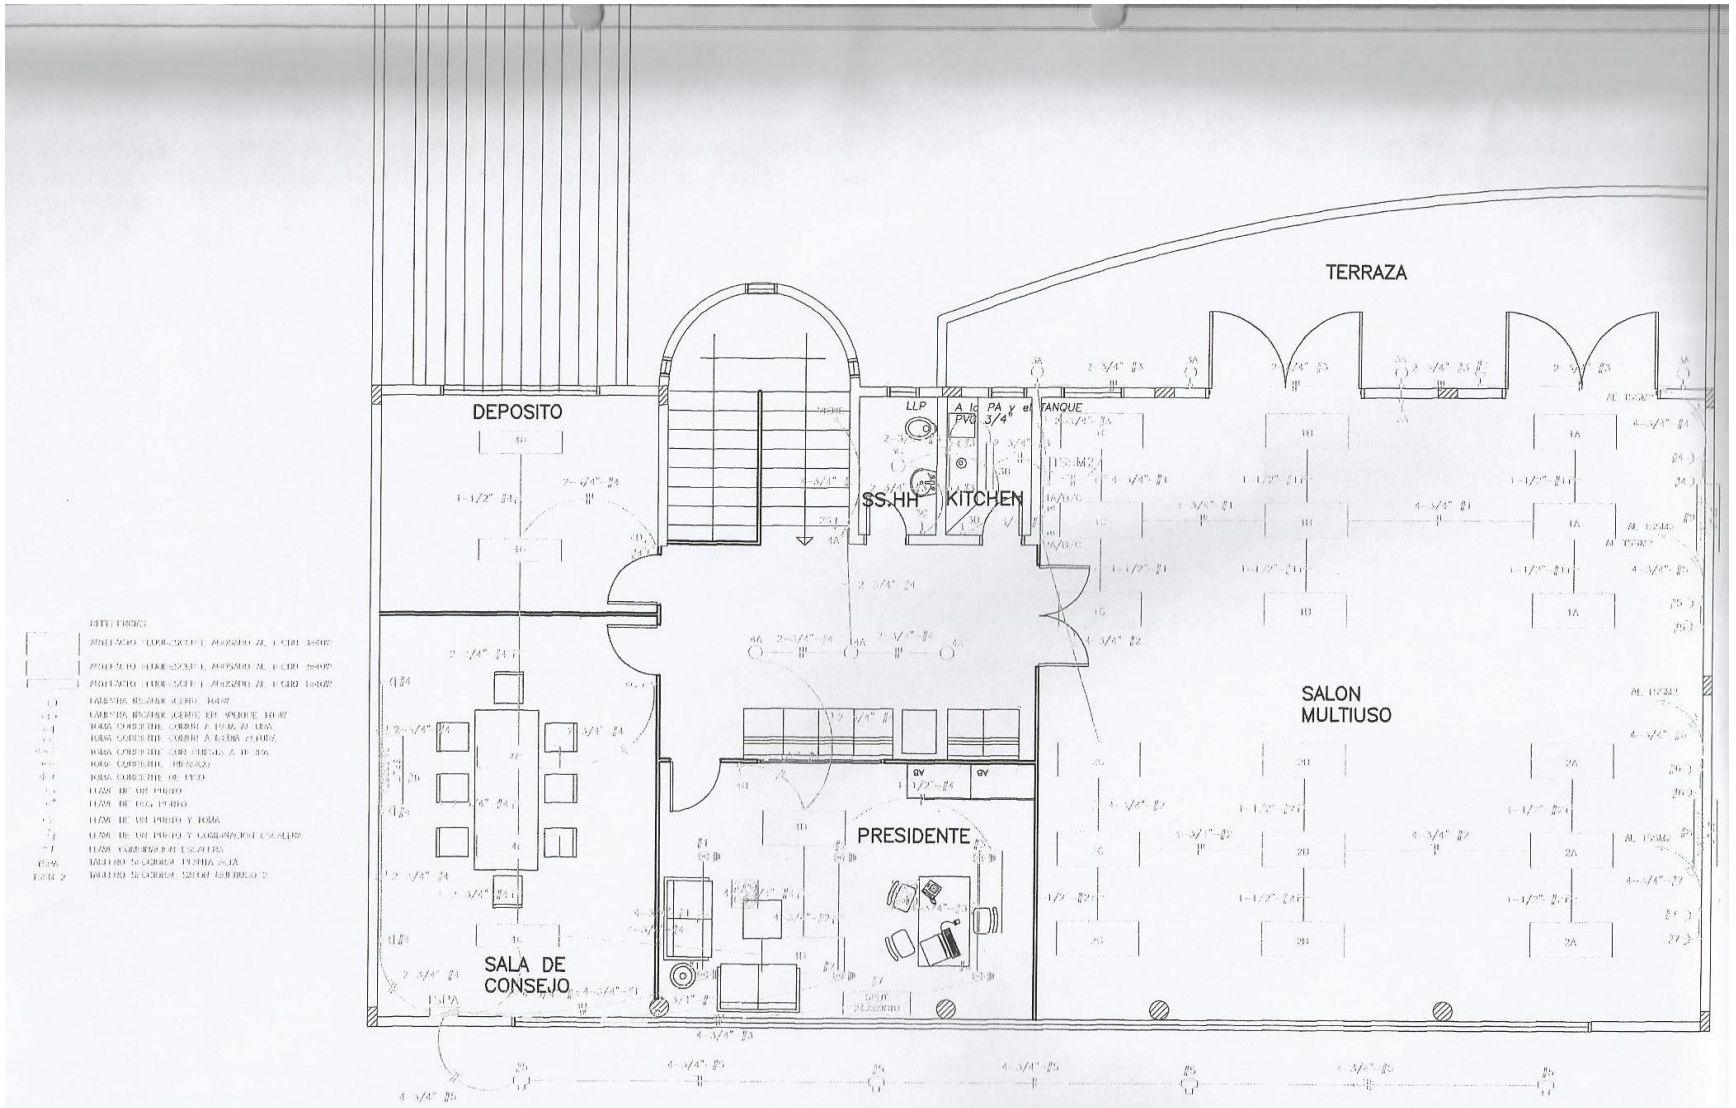

Instalaciones Electricas- Planta Alta Asociacion
Esc.: 1/75

Viga8 (18x50)

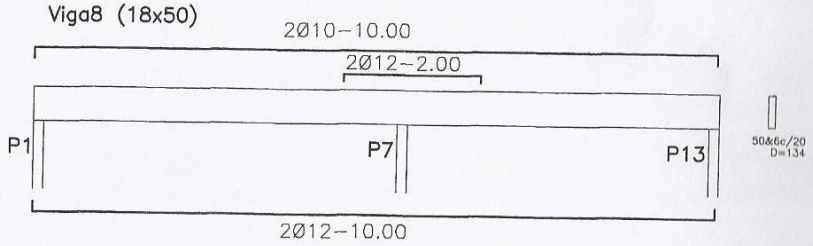

Viga9 (25x50)

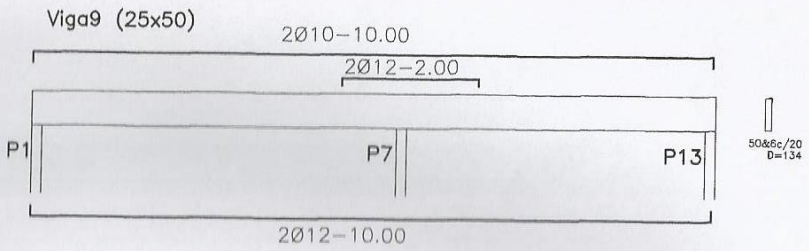

Viga10 (25x50)

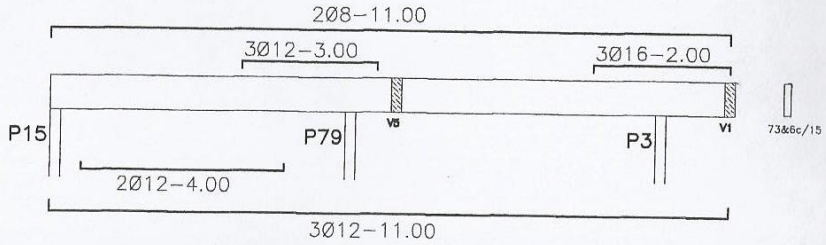

Viga11 (25x50)

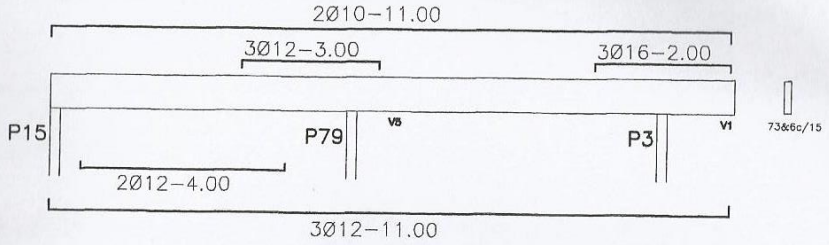

Viga12 (25x50)

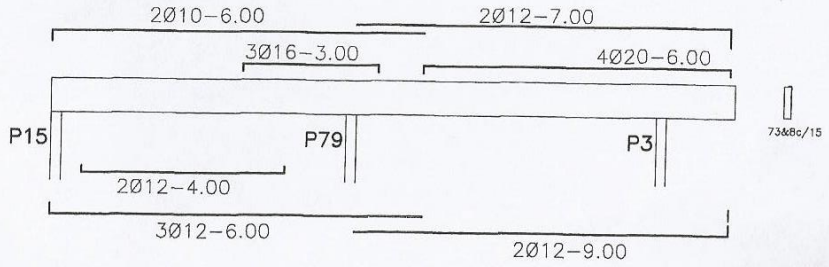

Viga13 (25x50)

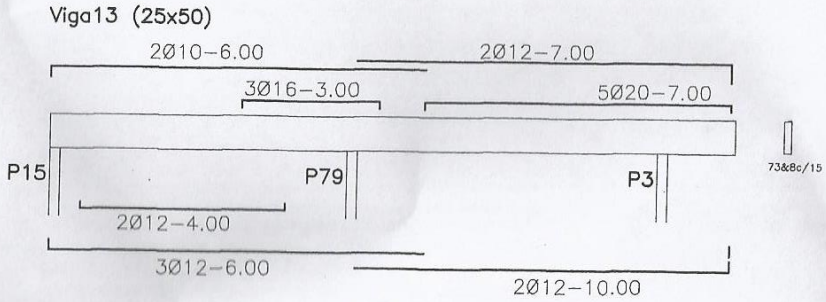

Detalles de Vigas-2
Esc.: 1/75

Viga1 (13x50)

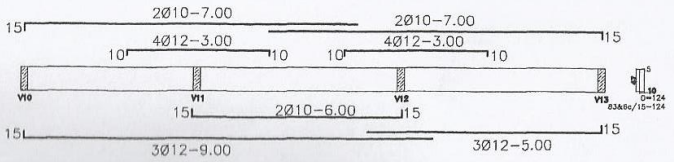

Viga2 (13x50)

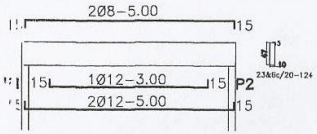

Viga3 (13x50)

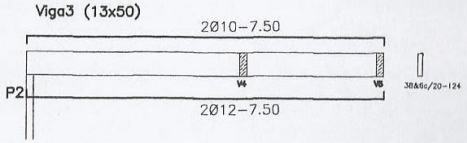

Viga4 (18x50)

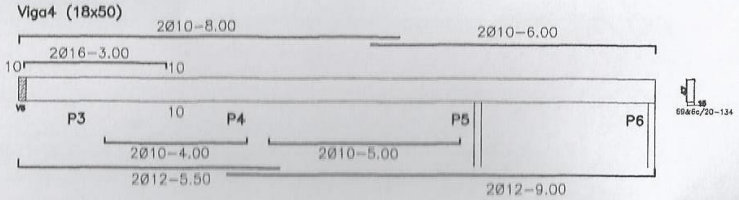

Viga5 (13x50)

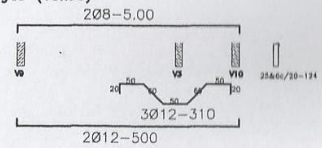

Viga6 (25x50)

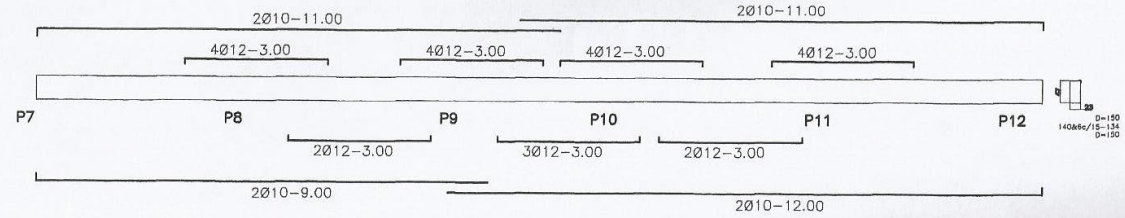

Viga7 (18x50)

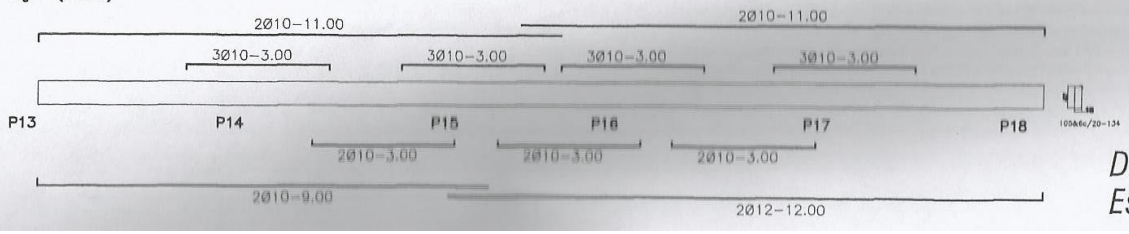

Detalles de Vigas-1
Esc.: 1/100

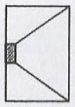

Z18=1.00x1.50

Z17=1.20x1.20

Z16=1.20x1.20

Z15=1.20x1.20

Z14=1.20x1.20

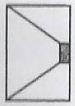

Z13=1.00x1.50

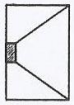

Z12=1.00x1.50

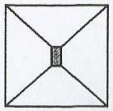

Z11=1.60x1.60

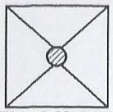

Z10=1.60x1.60

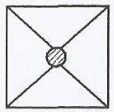

Z9=1.60x1.60

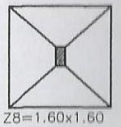

Z8=1.60x1.60

Z7=1.00x1.50

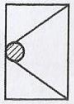

Z6=1.00x1.50

Z5=1.20x1.20

Z4=1.20x1.20

Z3=1.20x1.20

Z2=1.20x1.20

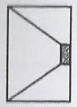

Z1=1.00x1.50

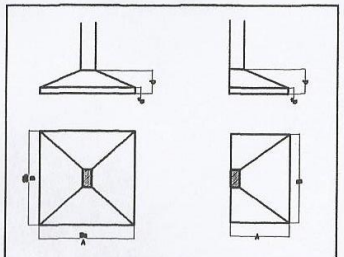

Planilla de Zapatas

Tipo	Zapatas	A	B	d	d'	Sa	Sb	Patilla
Lind	1,5,7 12,13 16	1.00	1.50	0.40	0.20	6@8c/15-120	42@8c/15-160	10

Planta de Cimentacion-Zapatas
Esc.: 1/75

P1 (18x30)

P2 (25x30)

P3 (30x18)

P4 (30x18)

P5 (30x18)

P6 (18x30)

P7 (18x30)

P8 (25x30)

P9 Ø30

P10 Ø30

P11 (25x30)

P12 (18x30)

P13 Ø30

P14 Ø30

P15 Ø30

P16 Ø30

P17 Ø30

P18 (18x30)

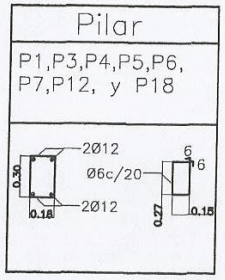

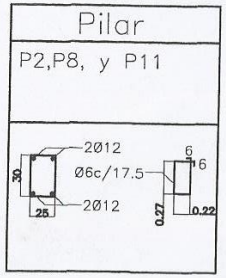

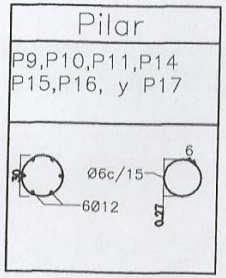

Detalles de Pilares
Esc.: 1/75

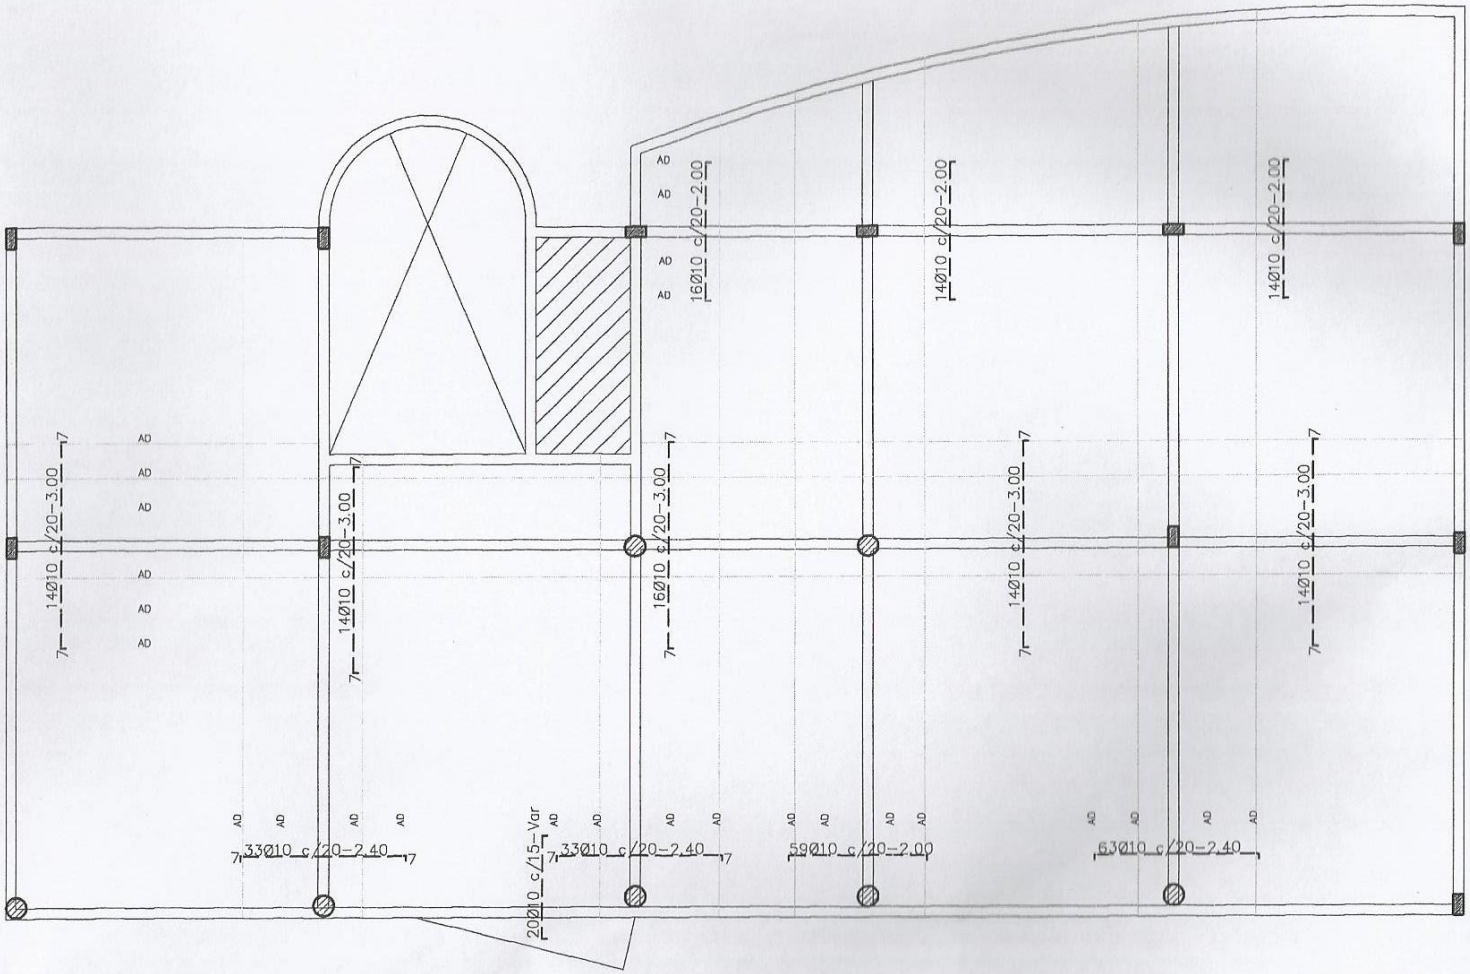

Planta de Armaduras-Varillas Negativas
Esc.: 1/75

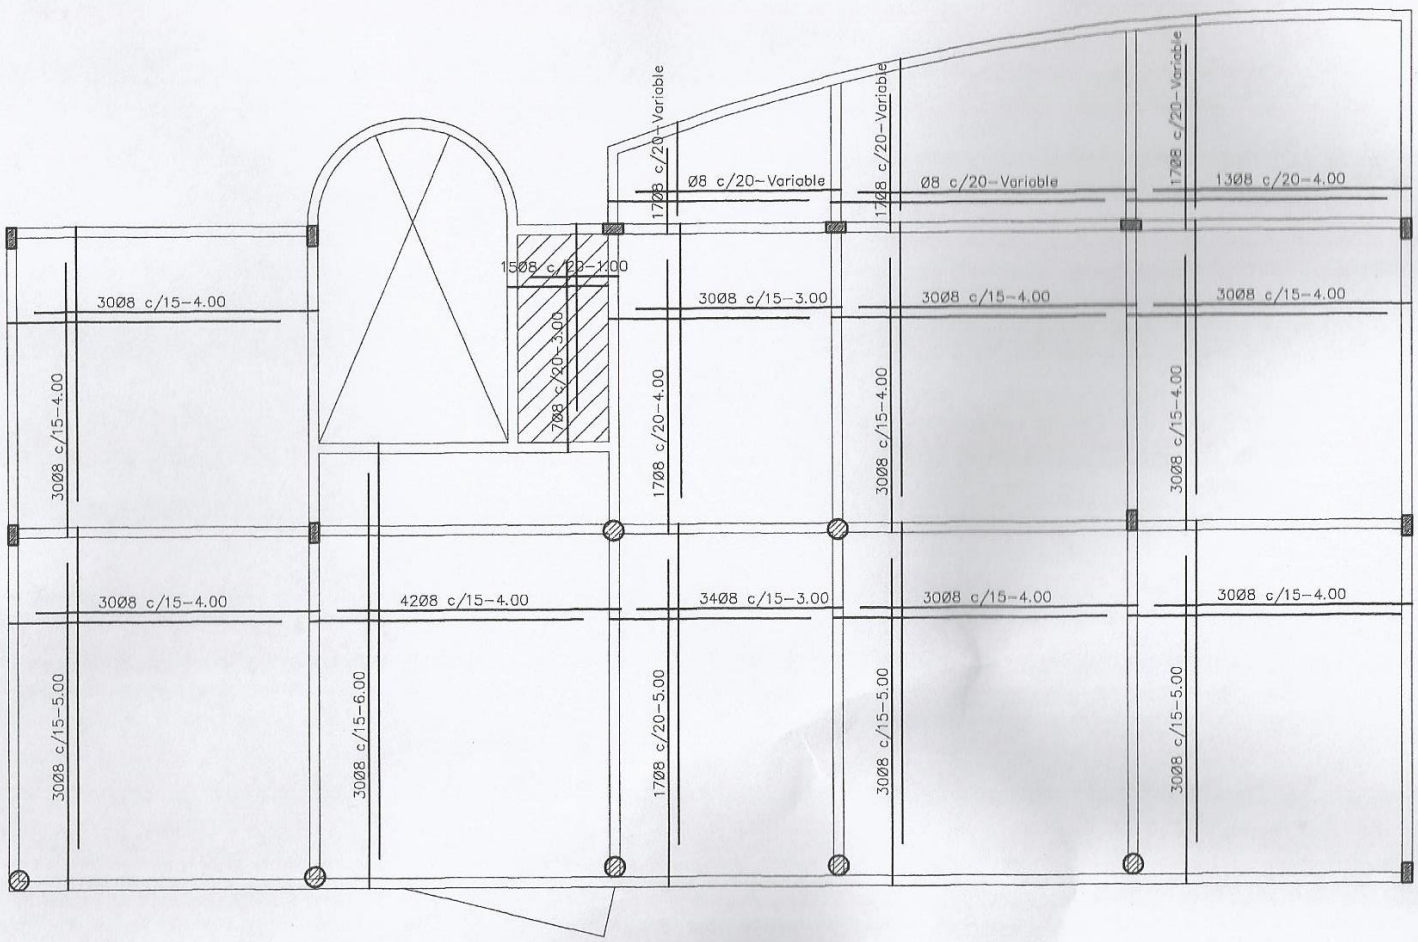

Planta de Armaduras-Varillas Positivas
Esc.: 1/75

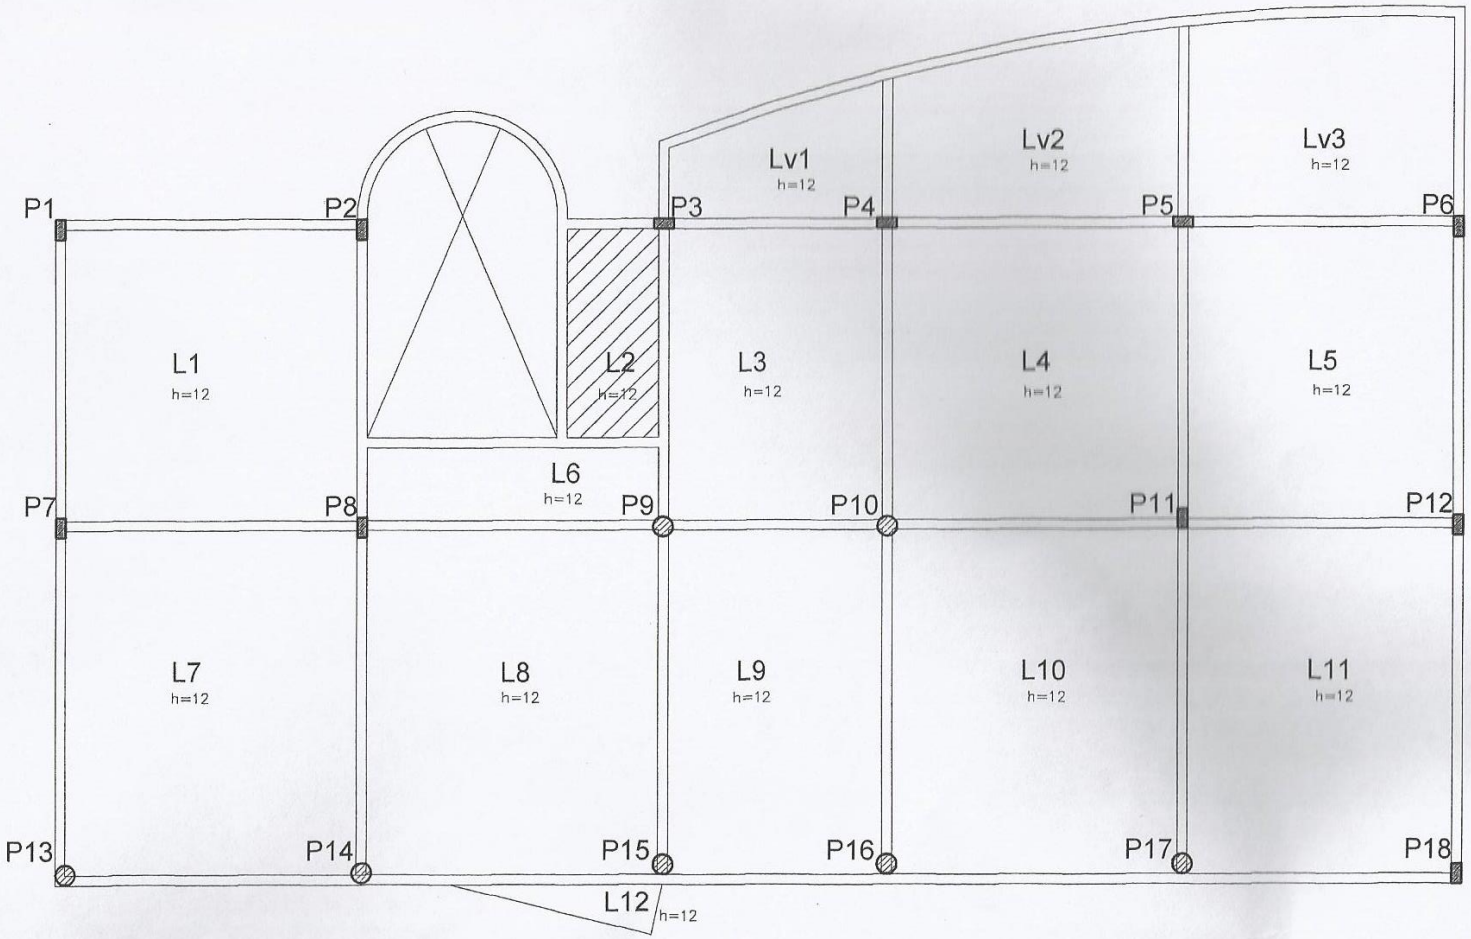

Planta de Encofrado-Losas y Pilares
Esc.: 1/75

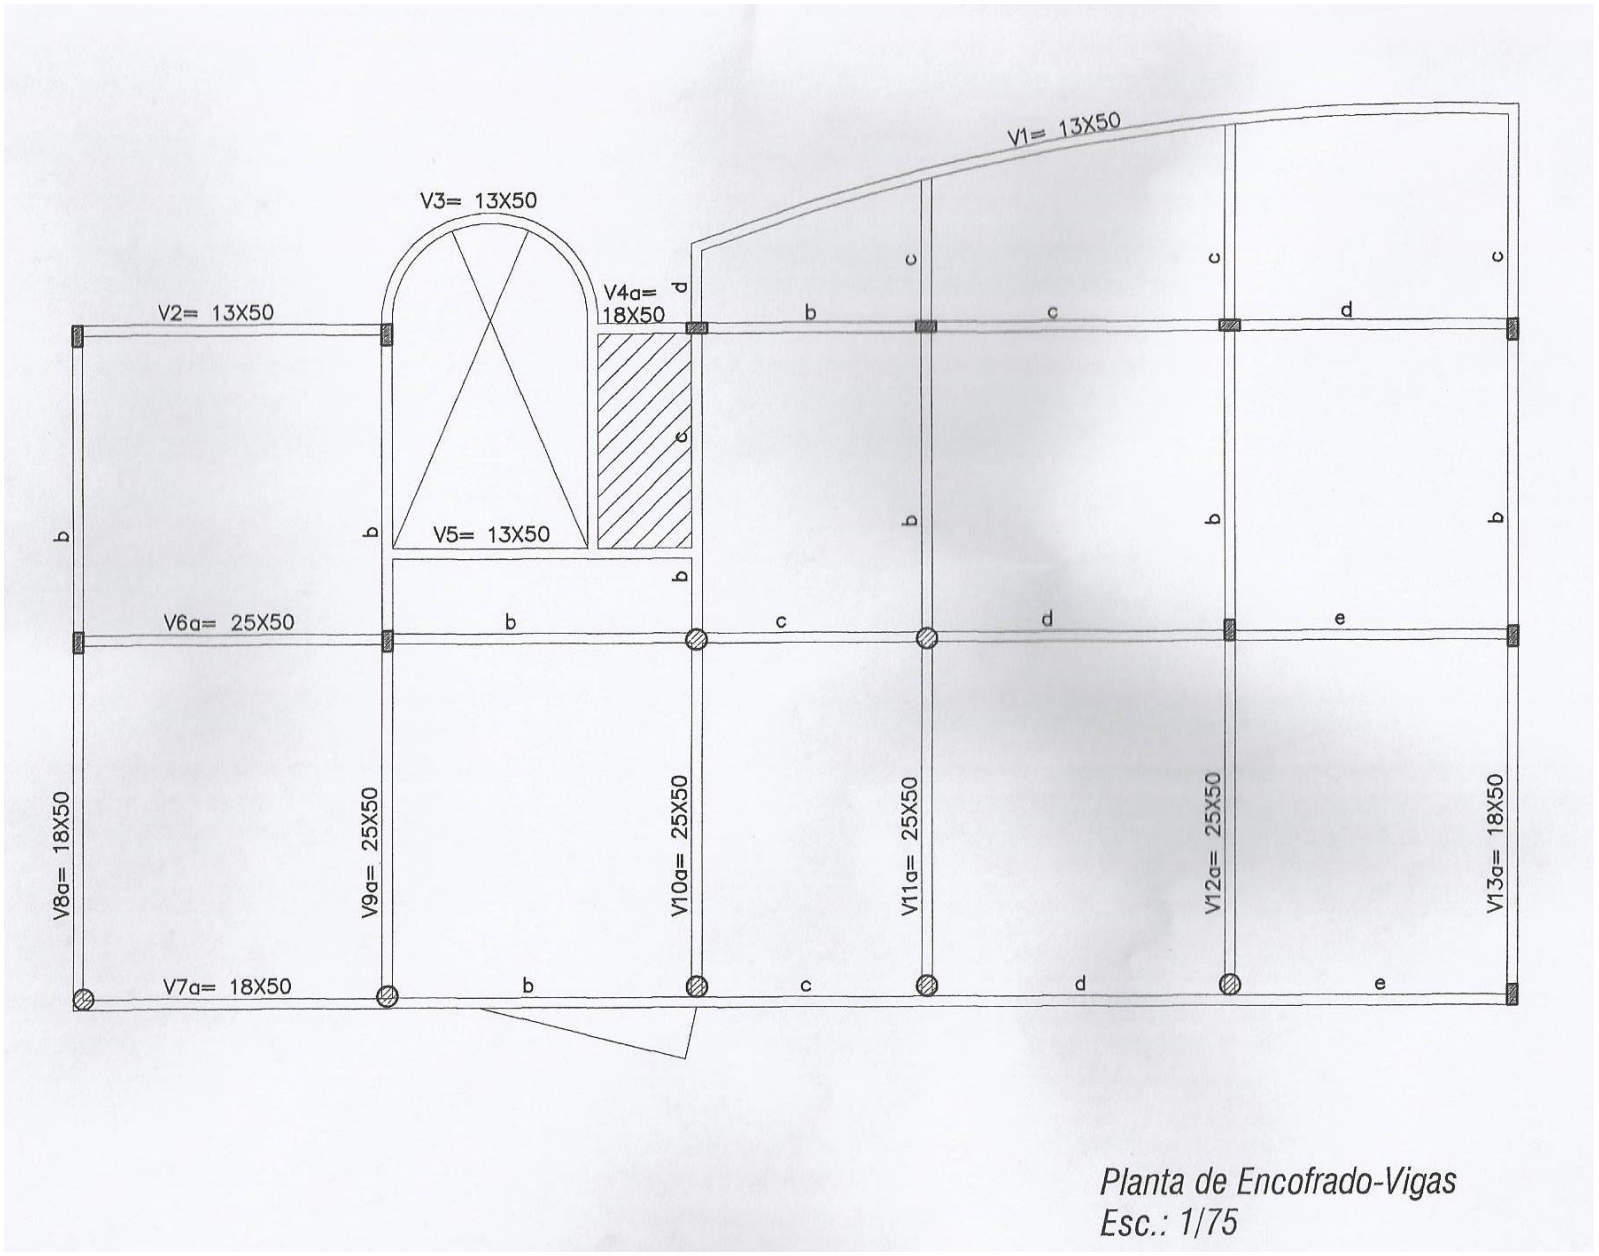

Planta de Encofrado-Vigas
Esc.: 1/75

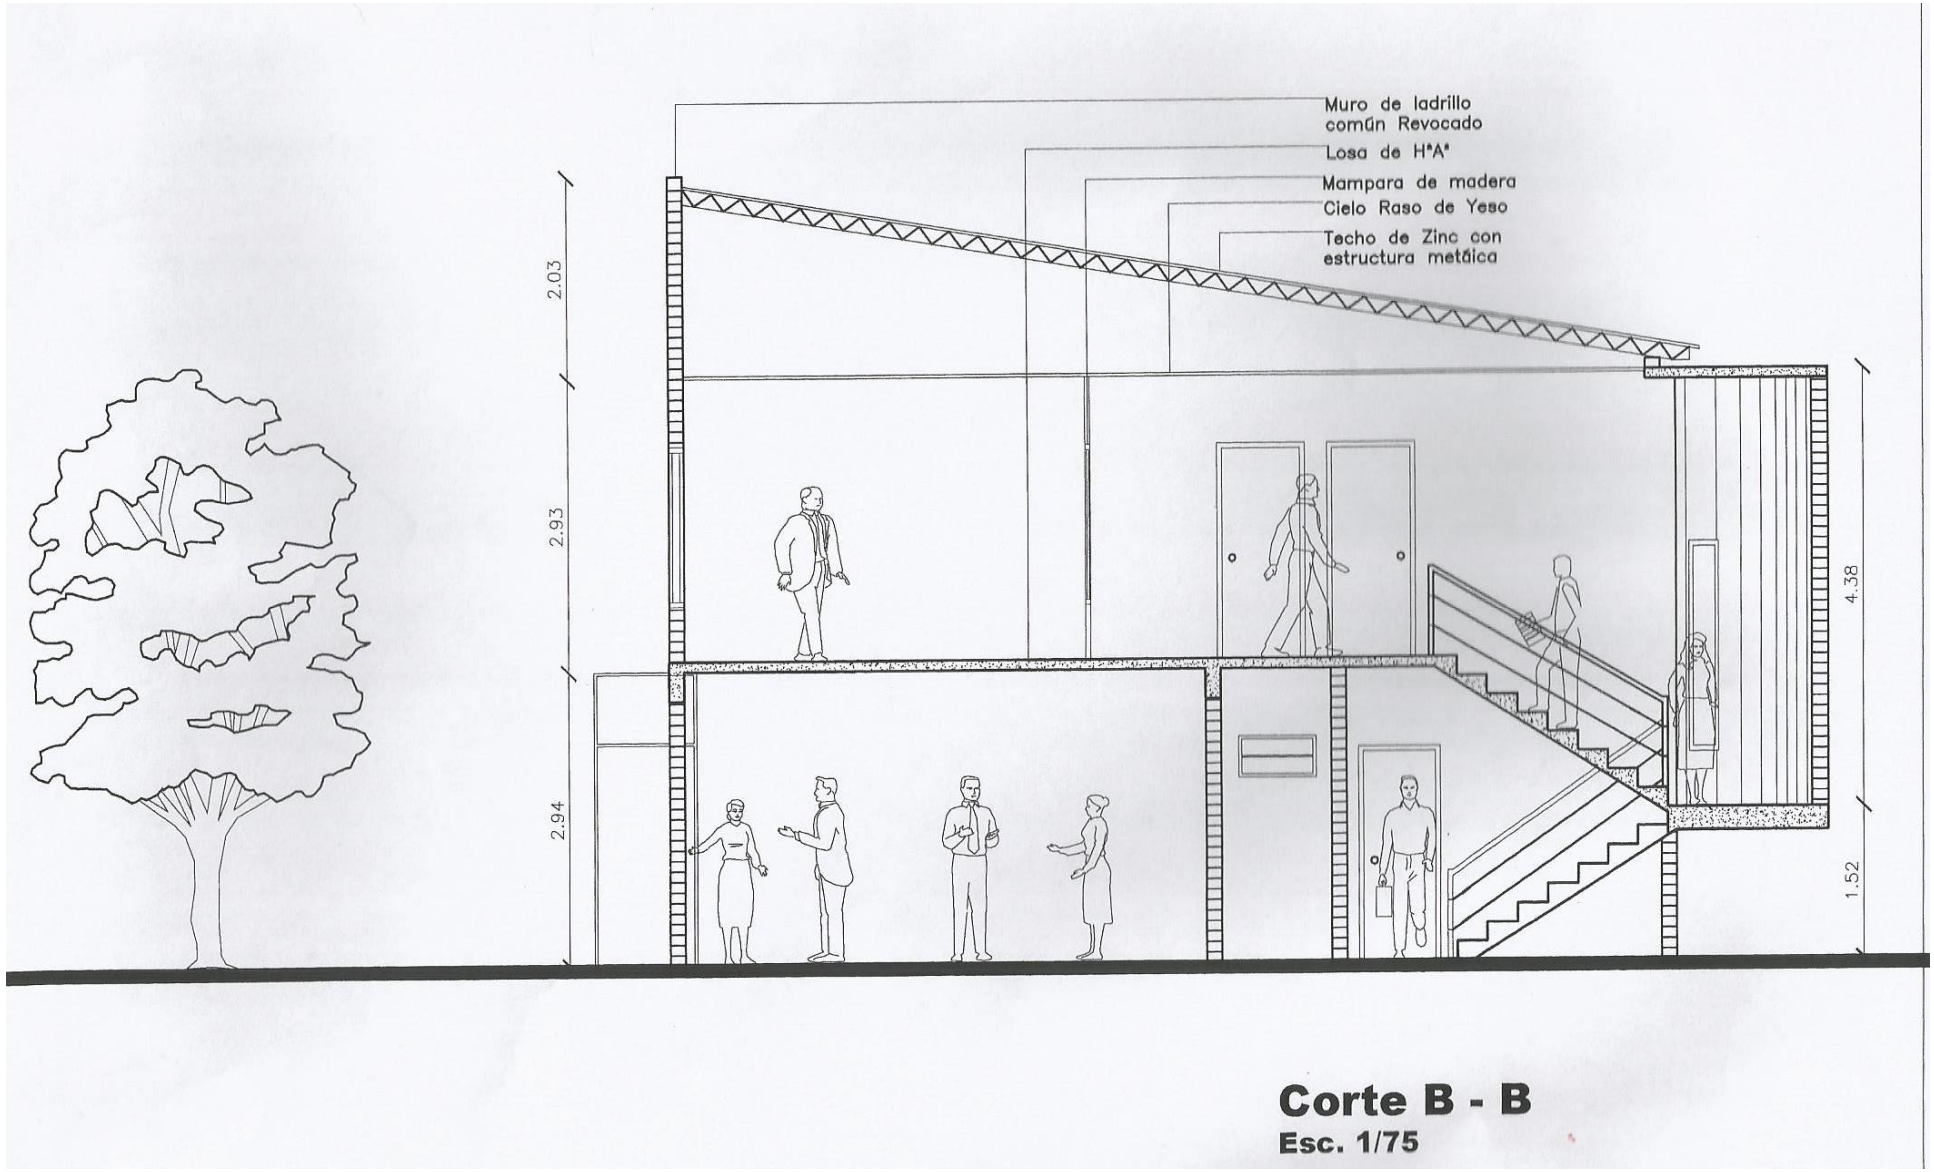

Corte B - B

Esc. 1/75

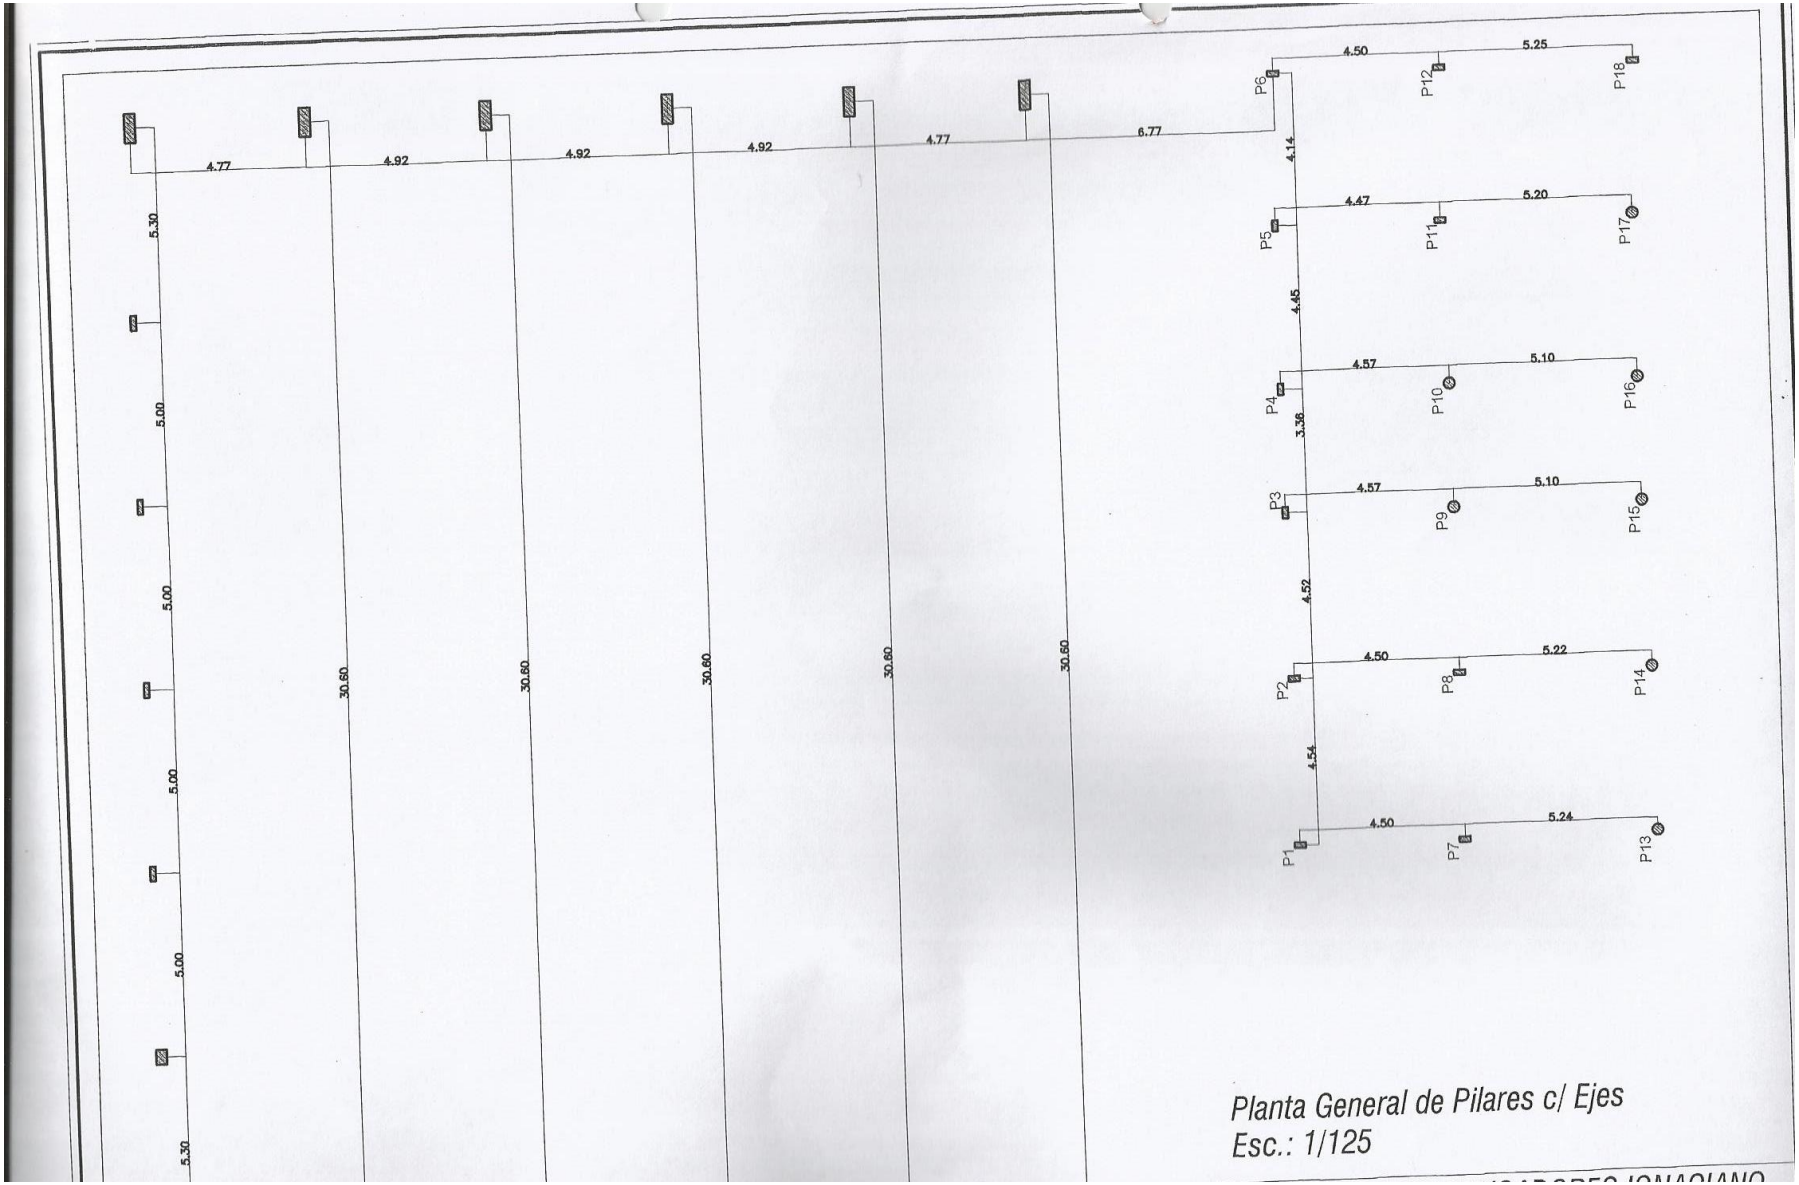

Planta General de Pilares c/ Ejes
Esc.: 1/125