Enripiado La Candelaria camino a Pedro F. Dominguez - E'O Leary	
SECTOR	AREA m2
1	2000 x 6 = 12000 m2
2	2000 x 6 = 12000 m2
Total.	24000 m2

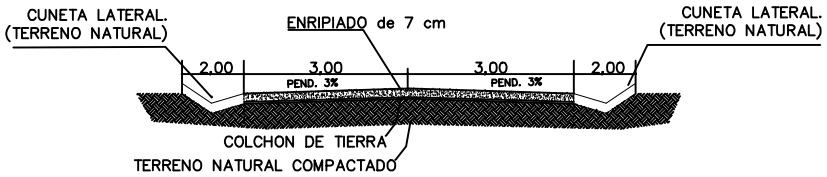

CORTE

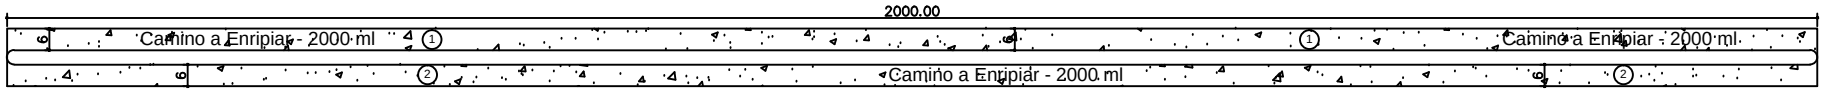

MUNICIPALIDAD DE JUAN E. O'LEARY		
CROQUIS	PROYECTO EJECUTIVO	
ENRIPIADO LA CANDELARIA CAMINO A PEDRO RAFAEL DOMINGUEZ		
PROYECTO:	Fecha:	Plano N°:
CALCULO:		ENRIPIADO 1
DIBUJO:	Escala Original:	
DT/D.P.E.:		