Reparación y Mantenimiento
Guardería San Roque González de Santa C
Planta esc.1.100

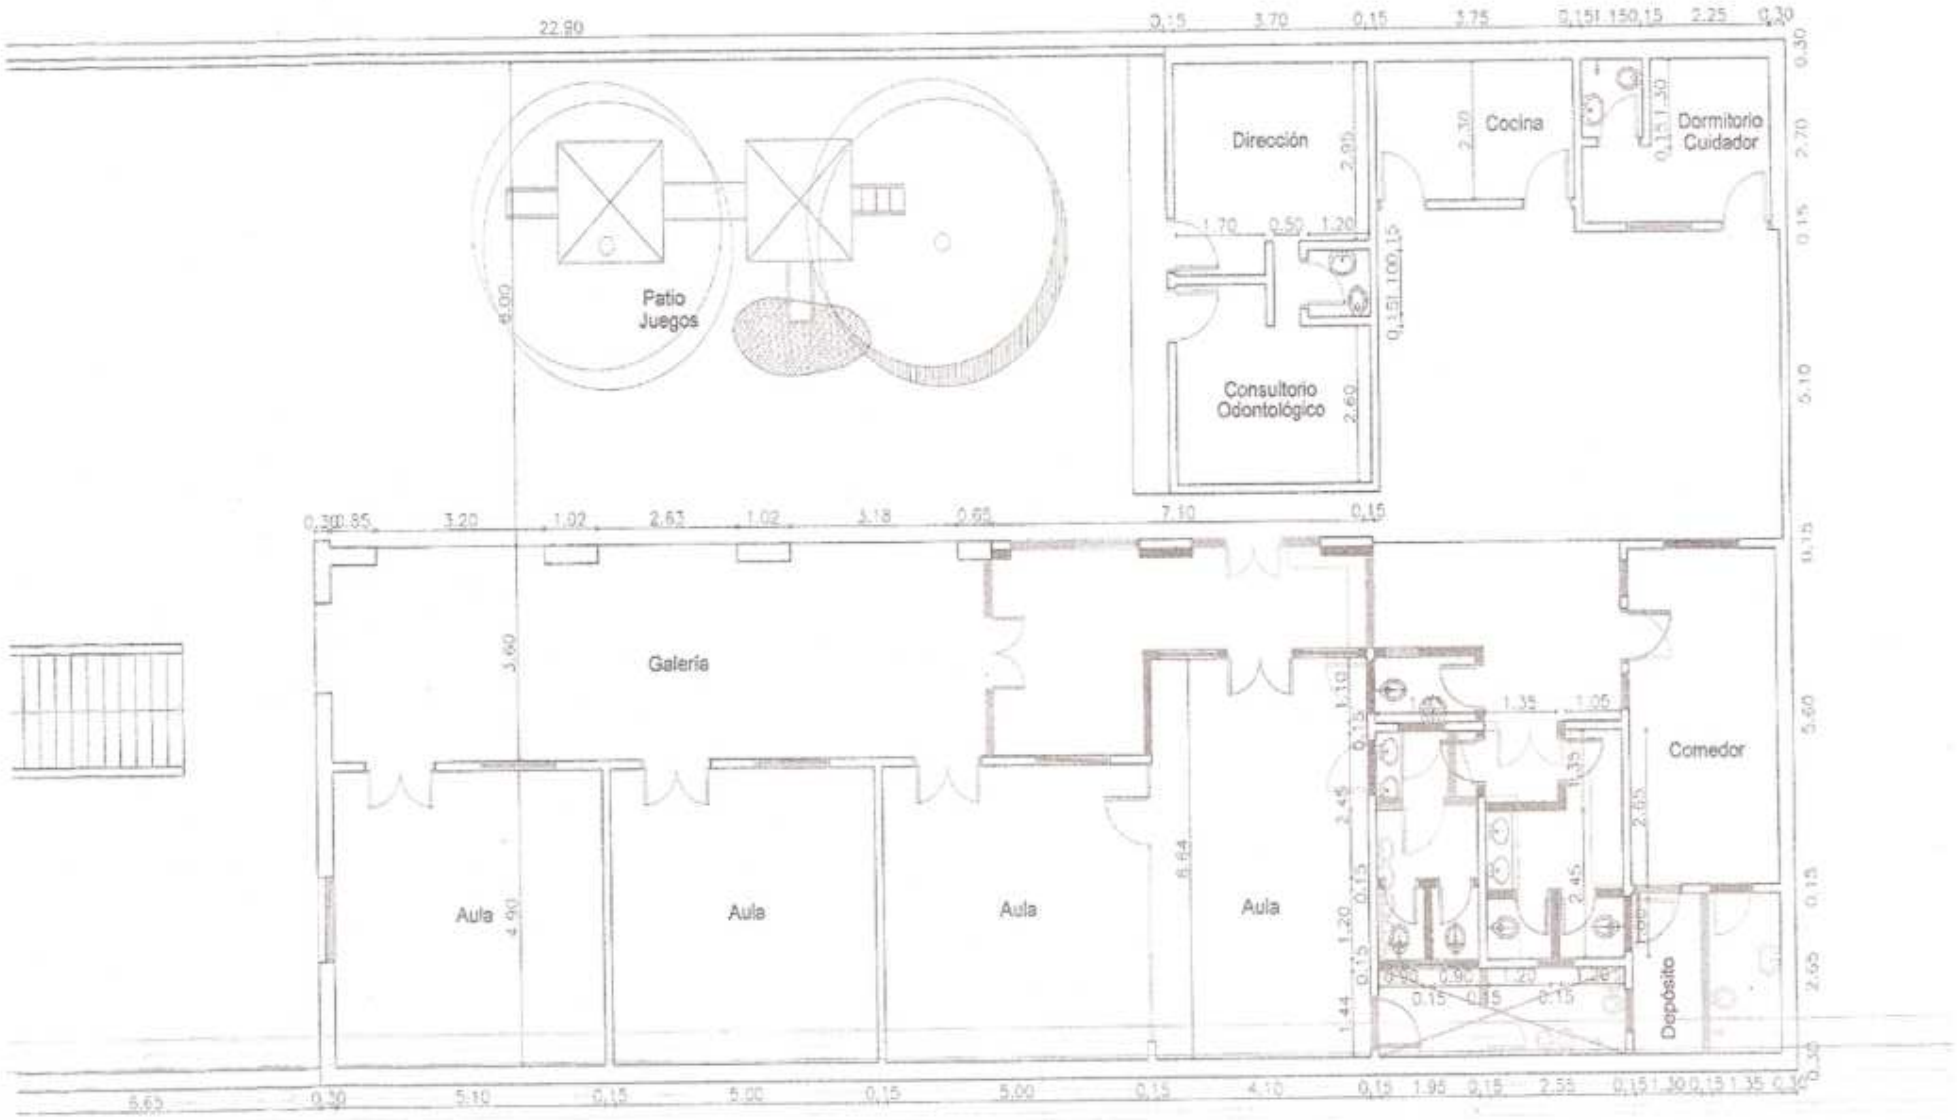

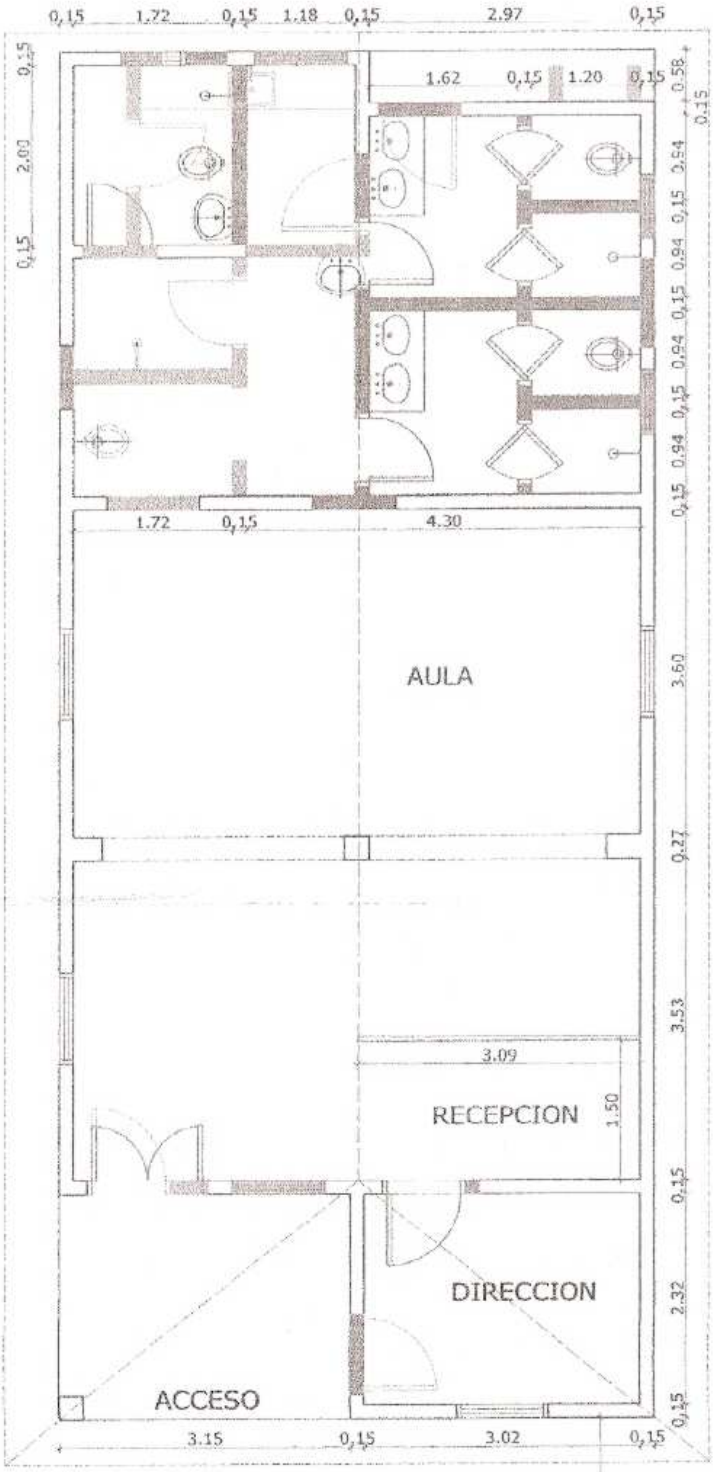

PLANTA ACOTADA
REPARACION YMANTENIMIENTO
Guardería Santo Domingo Savio
esc._____1.75

7.60

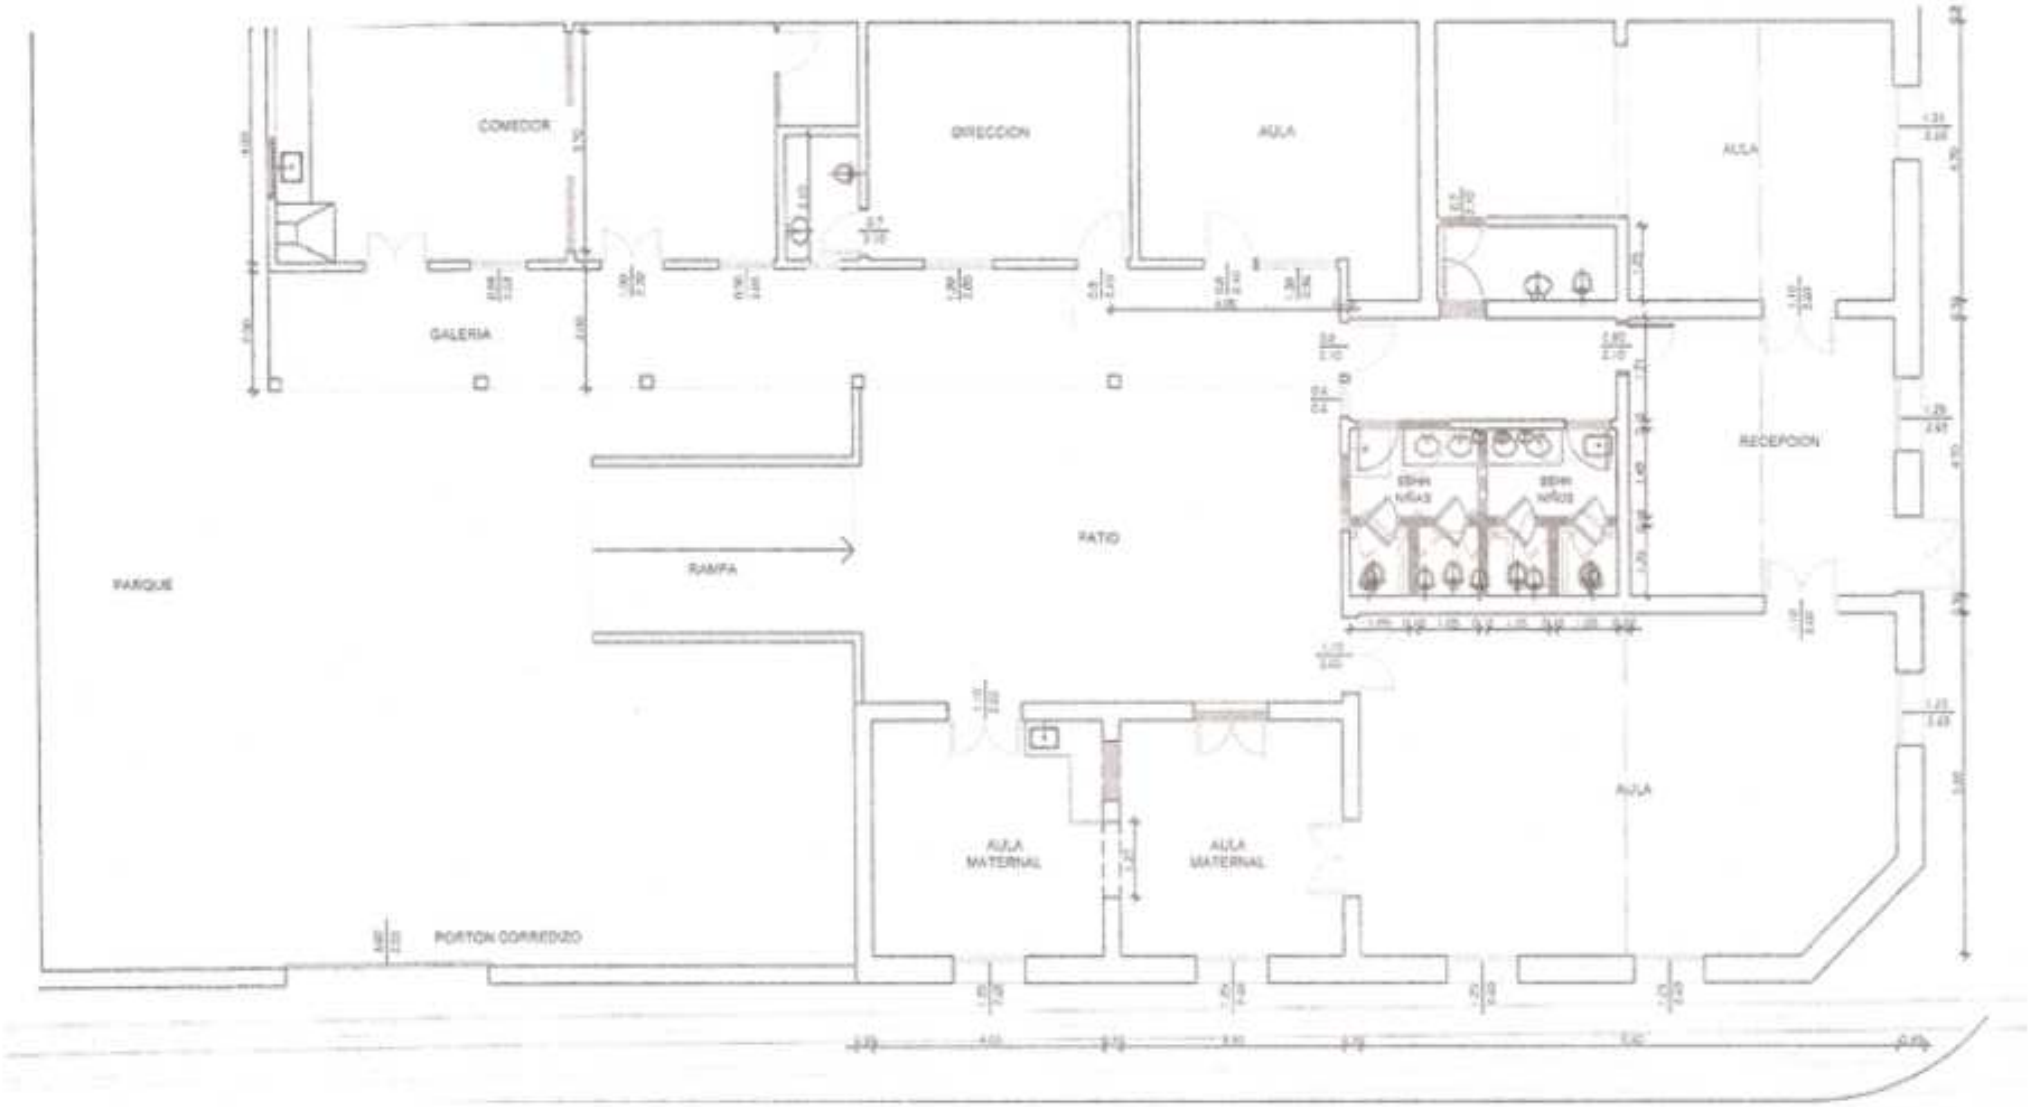
COMEDOR
DIRECCION
AULA
AULA
GALERIA
RECEPCION
PATIO
RAMPA
PARQUE
AULA
MATERNAL
AULA
MATERNAL
AULA
PORTON CORREDIZO