PROYECTO COMISARÍA 3º VILLA PASO

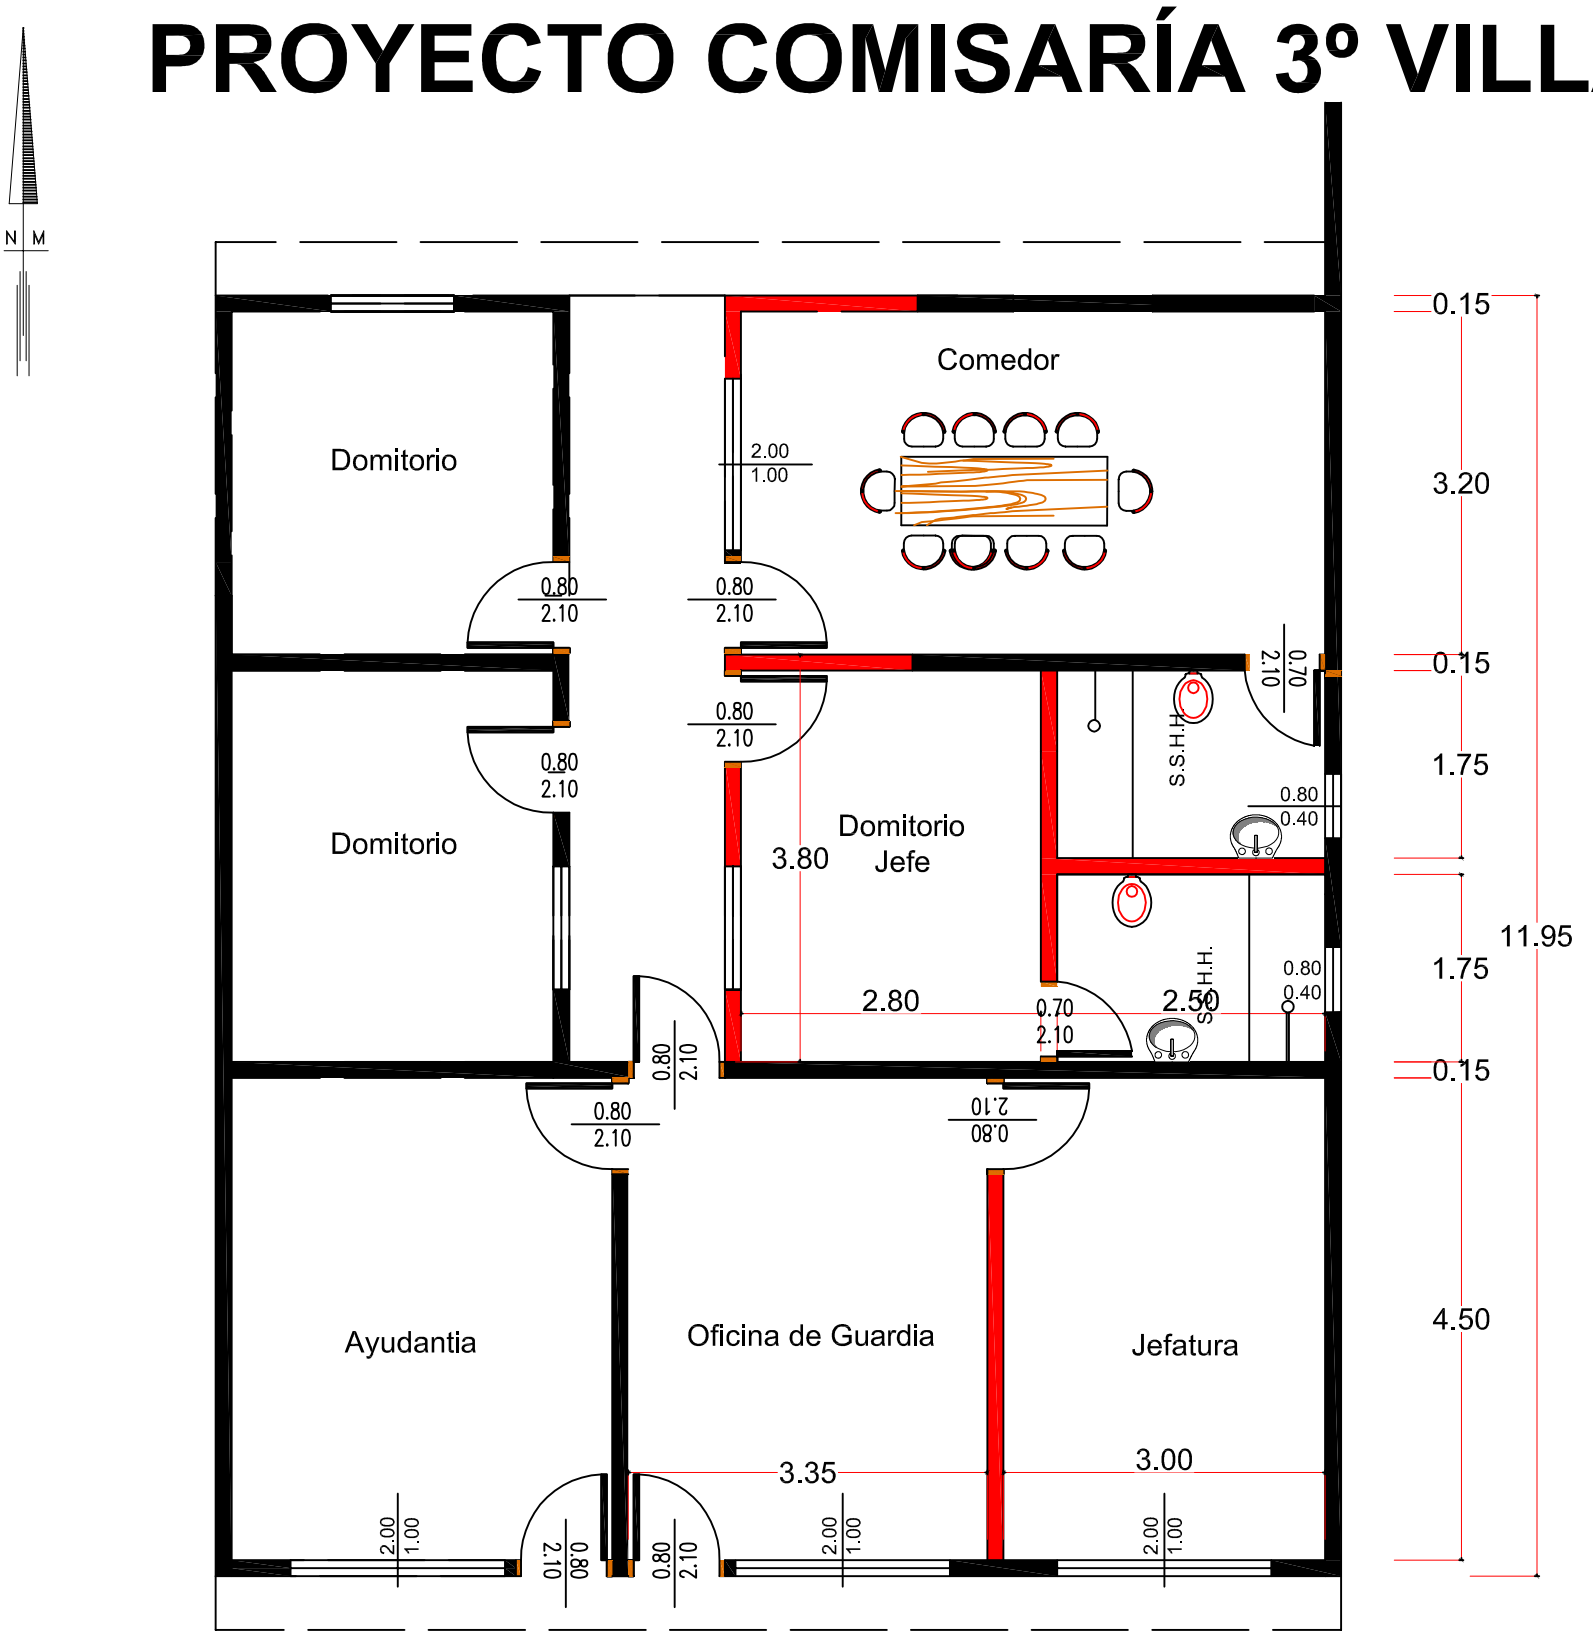

Planta General
Escala 1 :750

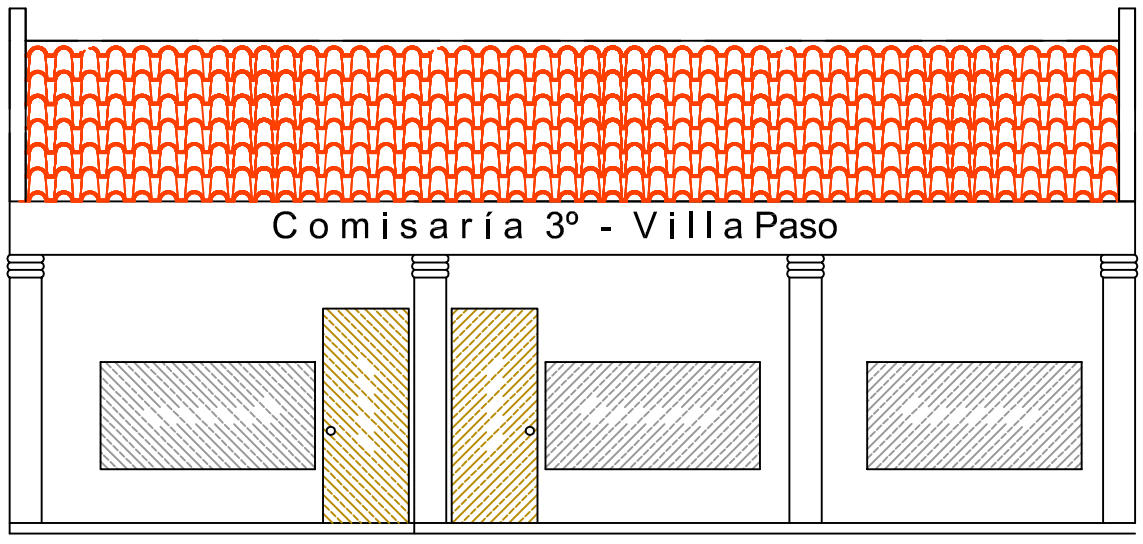

FACHADA FRONTAL

GOBERNACIÓN DEL ÑEEMBUCÚ		
PROYECTO: COMISARÍA 3º VILLA PASO		
ESCALA: 1:100	DIGITALIZADOR: CARLOS CANDIA	
	PLANO N°: 1	R0