OBRA: TINGLADO

UBICACIÓN: YASY CAÑY

PROPIETARIO: GOBERNACION DE CANINDEYU

DOMICILIO: SALTO DEL GUAIRA

PROFESIONAL: ARQ. PORFIRIA FARIÑA

DOMICILIO: SALTO DEL GUAIRA

COMPUTO METRICOY PRESUPUESTO

Nº		***RUBRO***	***UNIDAD***	***CANTIDAD***	***PRECIO UNITARIO***	***PRECIO TOTAL***
1	**72131601-007**	*Estructura metalica de caños y*	m2	600,00		
		perfiles cuadrado c/ techo de chapa				
		de aluminio tipo trapezoidal.				
		Incluye zapatas de Ho Ao.				
2	**72131601-001**	*Instalacion electrica c/ 3 reflectores,*	un	4,00		
		cableado completo.				
3	72131601-013	*Limpieza final*	un	1,00		
		TOTAL CON IVA				

PLANOS

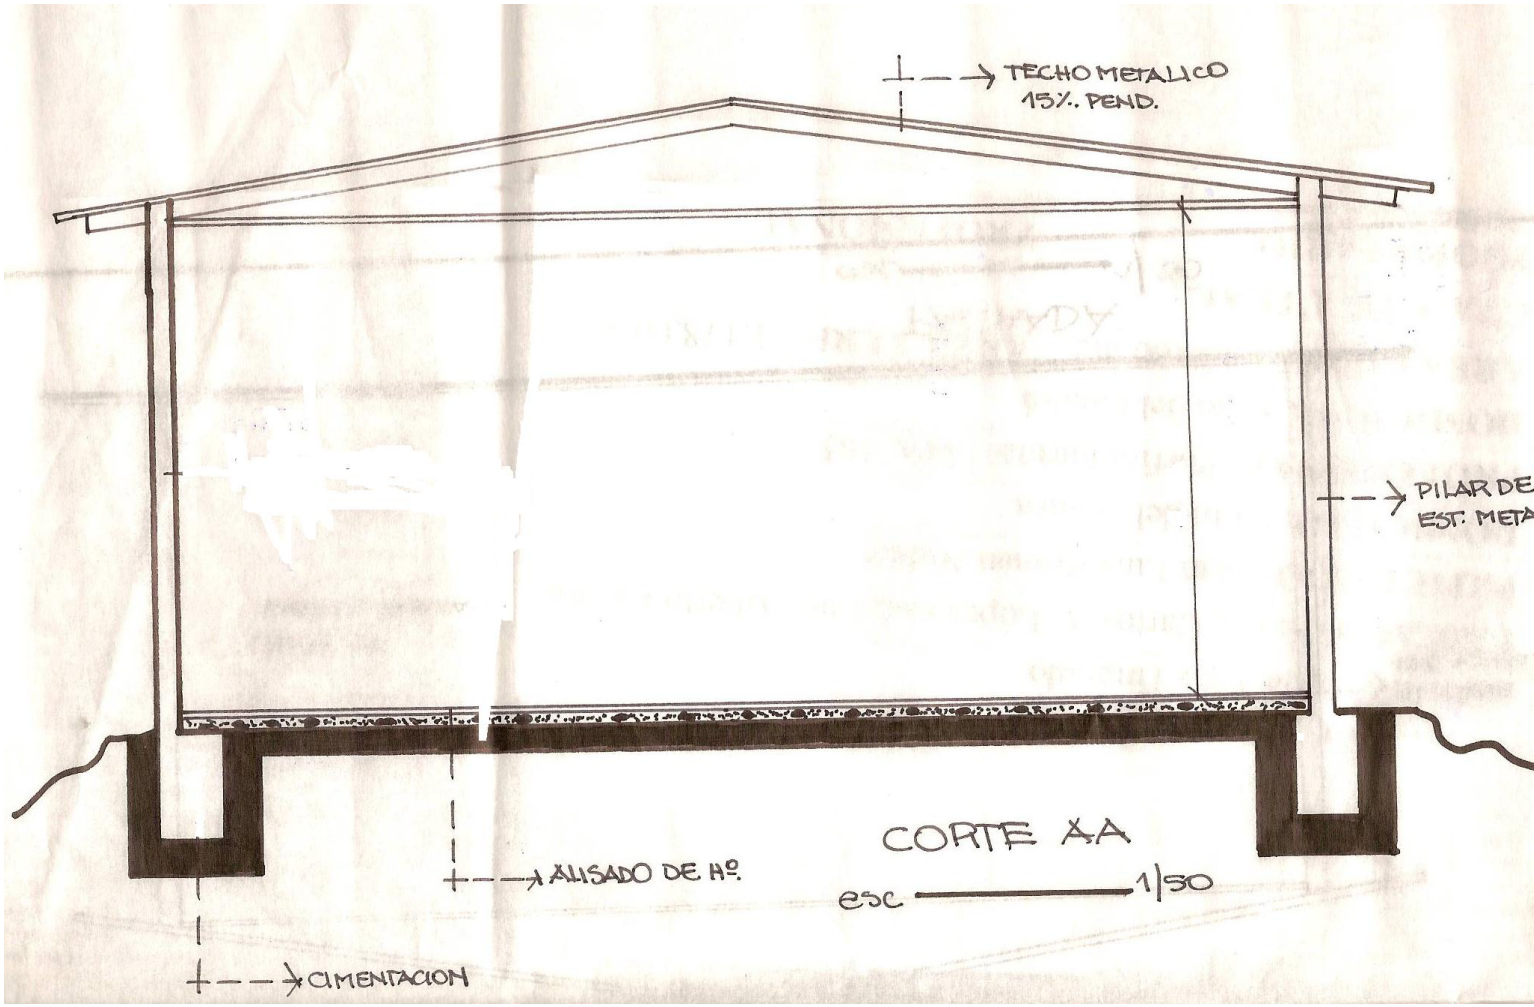
TECHO METALICO
15%. PEND.
PILAR DE
EST. META
ALISADO DE Hº.
CIMENTACION
CORTE A-A
esc 1/50