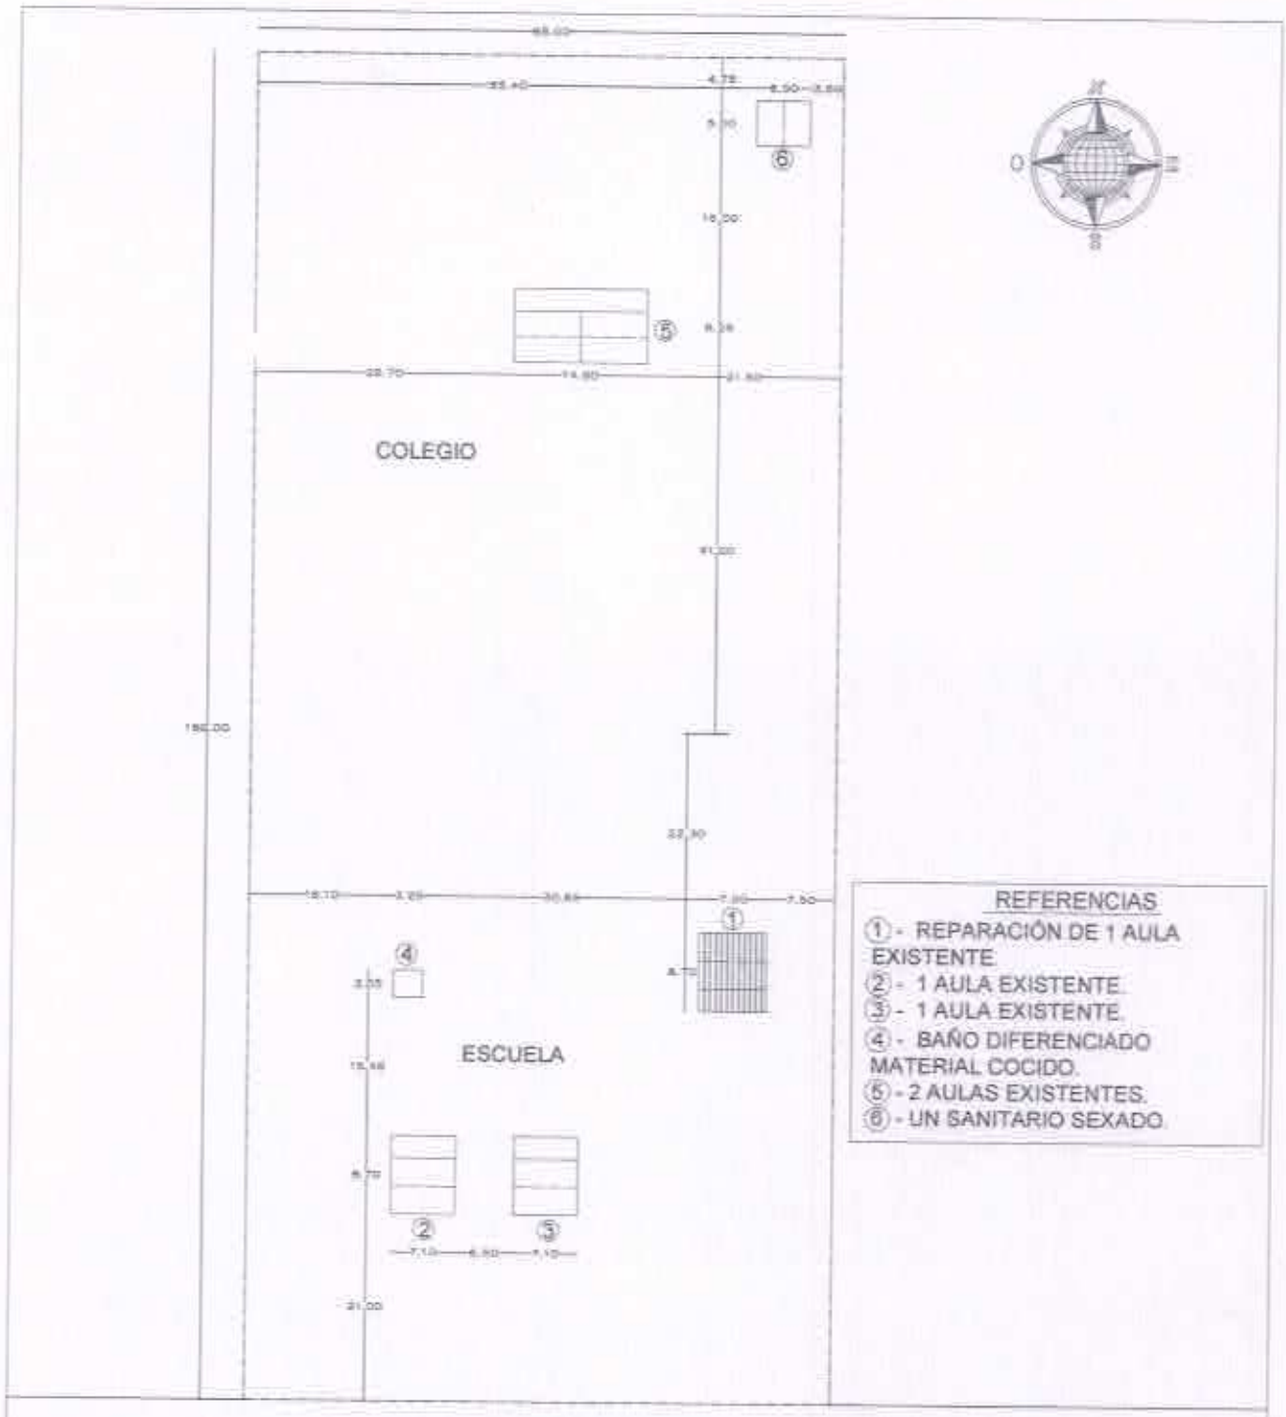

CALLE 26 DE FEBRERO

MUNICIPALIDAD DE CAPIIBARY	
DEPARTAMENTO: SAN PEDRO. COMPAÑÍA: 26 DE FEBRERO	Luis R. Fernandez Arquitecto Reg. MOPC Nº 3193
ESCUELA SAN JOSE OBRERO.	
OBRA: REPARACIÓN DE UN AULA EXISTENTE TIPOLOGÍA MEC.	
PLANTA DE UBICACIÓN ESC.: 1:750	PROFESIONAL

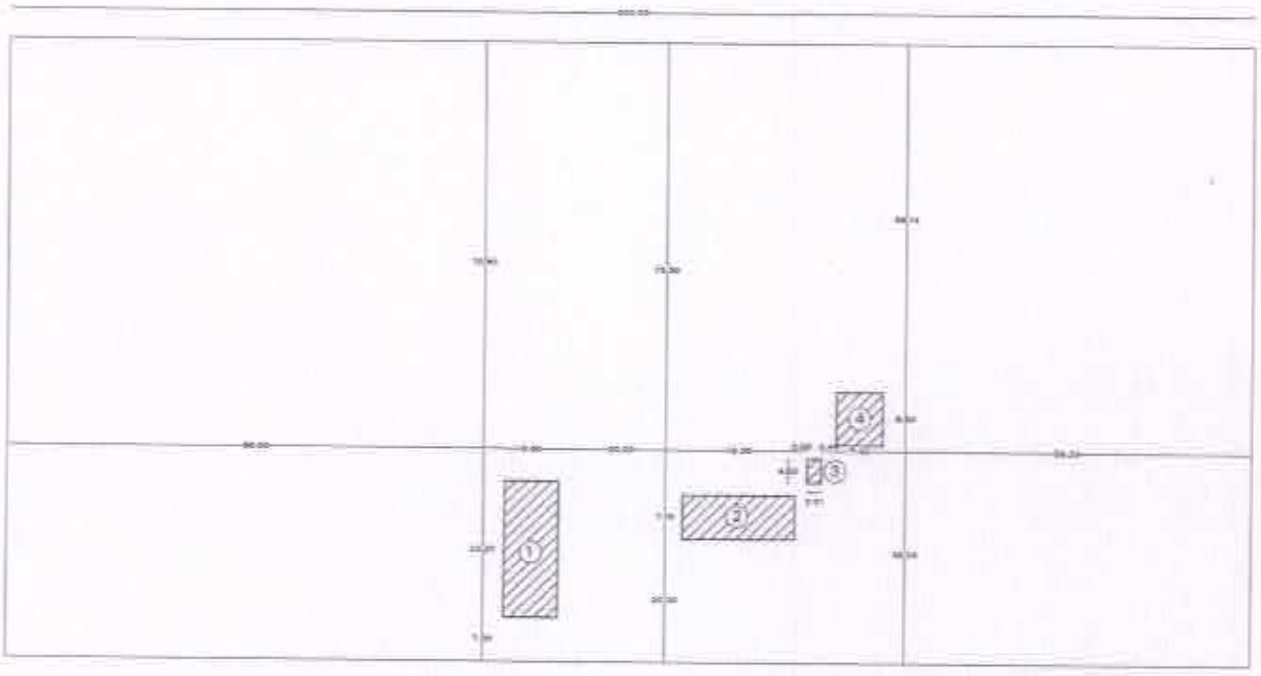

REFERENCIAS

① - PABELLÓN DE 3 AULAS MATERIAL MADERAMEN EXITENTE.

② - REPARAR PABELLÓN DE 3 AULAS MATERIAL COCIDO EXISTENTE.

③ - SANITARIOS EXISTENTES.

④ - UN AULA EXISTENTE.

PLANTA DE UBICACION
ESC.:.....1/1000

Municipalidad de Capiibary.

PROYECTO: Reparación de TRES aulas.

UBICACIÓN: Esc. 3334 San Roque Gonzalez de Santa Cruz

Luis A. Fernandez
Arquitecto
Reg. MOPC Nº 3193