PLANOS

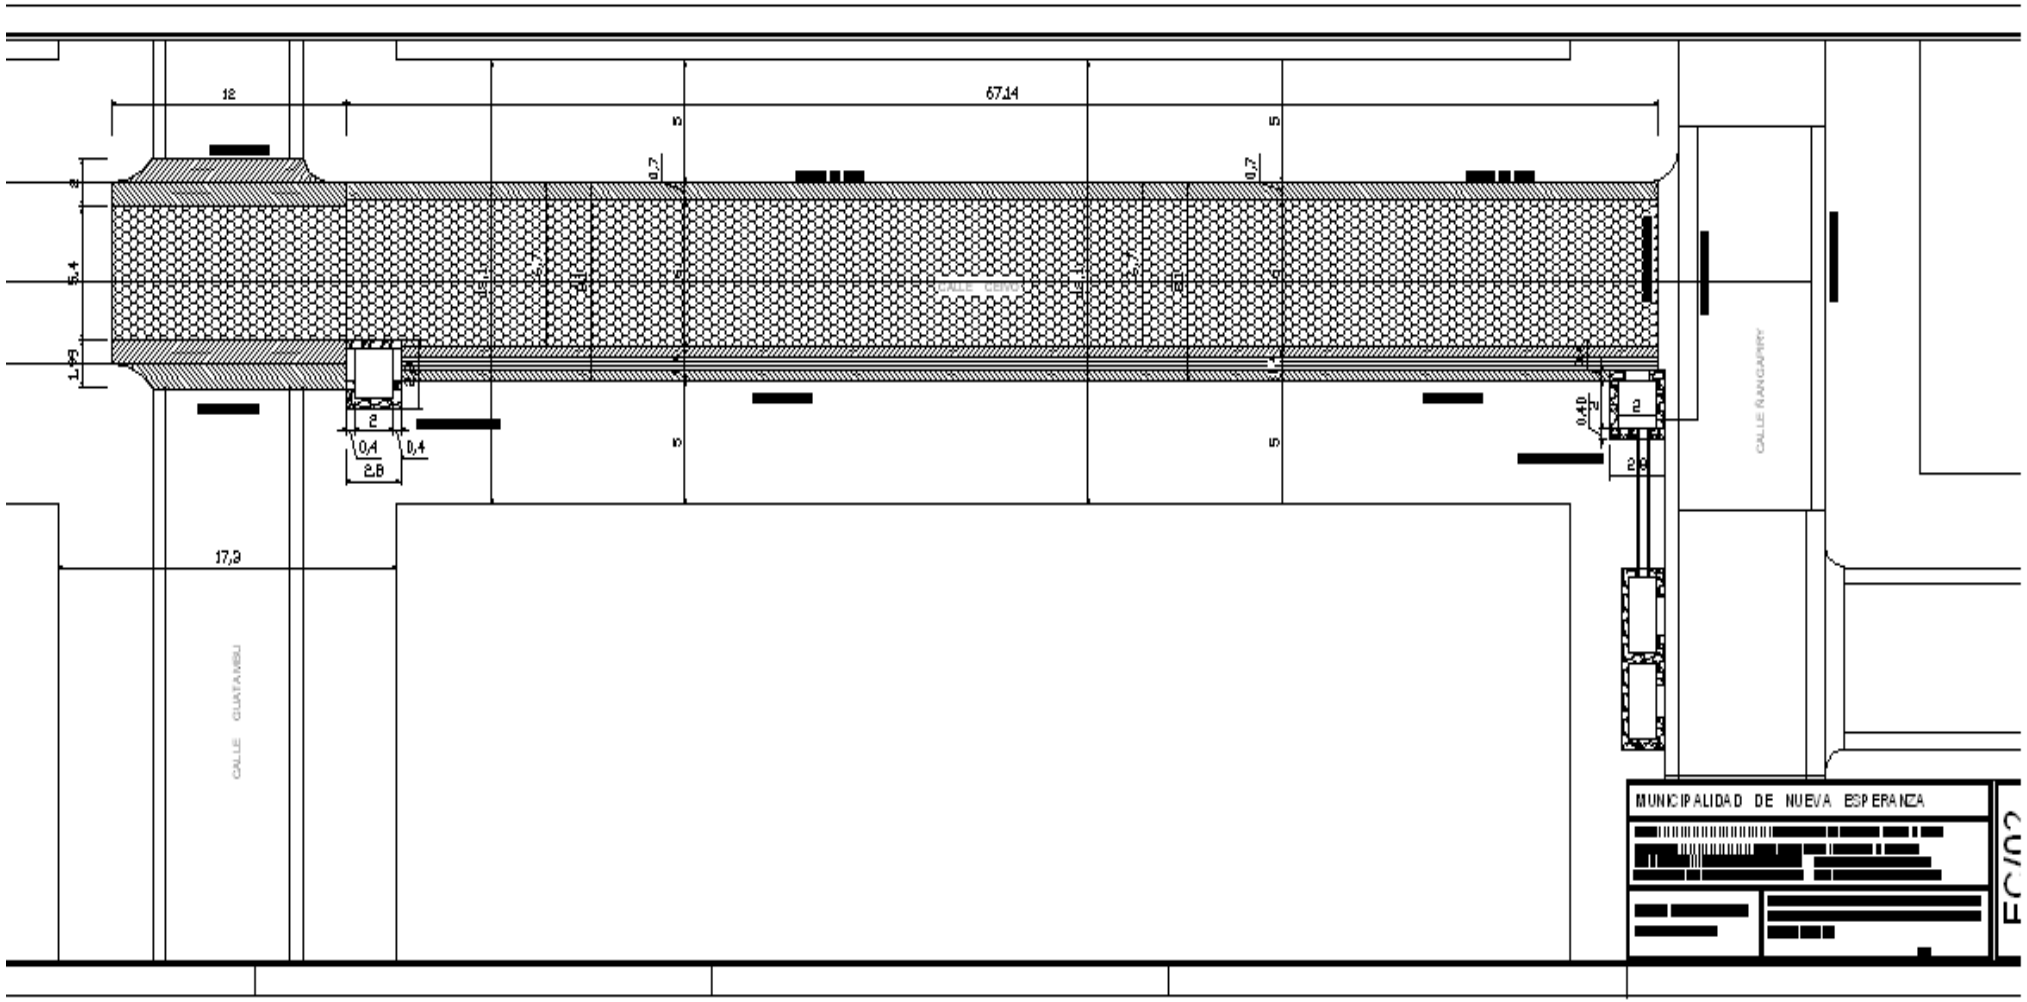
12
67,14
5
5
0,7
0,7
5,4
1,95
2
0,4
0,4
2,8
17,9
CALLE GUAYAMBU
CALLE RANGAPIRY
0,40
2
2
2
MUNICIPALIDAD DE NUEVA ESPERANZA
CUCE

PLANOS

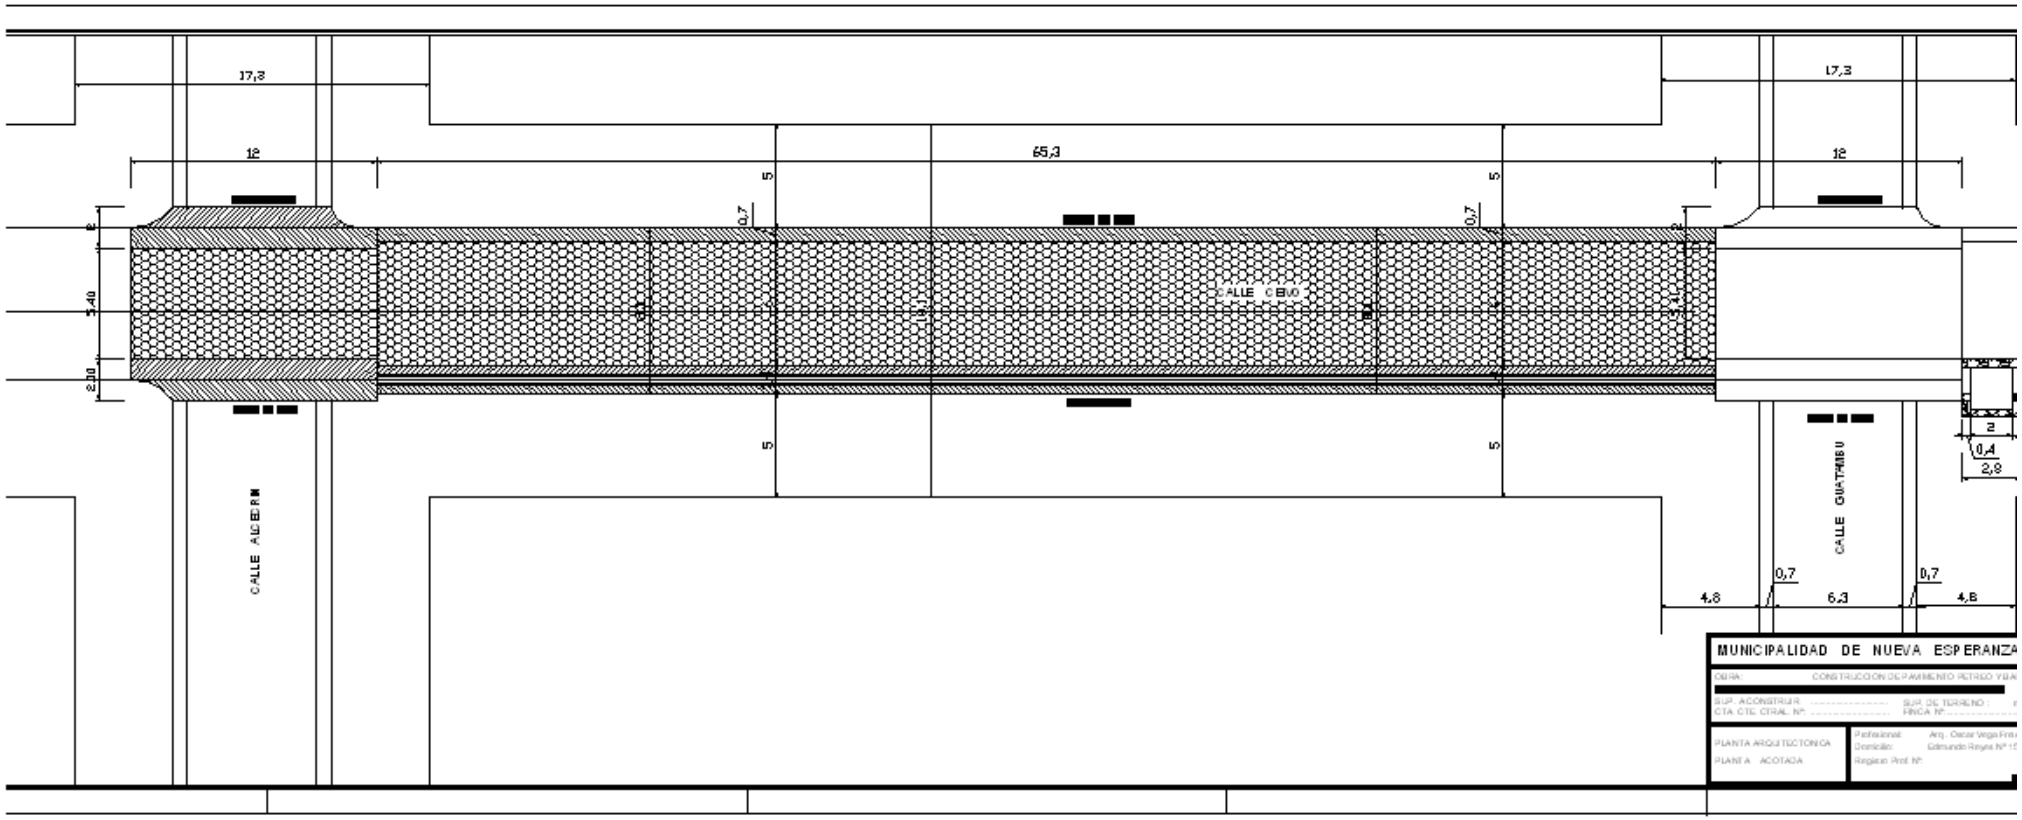
17,3
12
65,3
17,3
12
5
0,7
2
3,40
2,00
CALLE CIBUO
CALLE ALDERIN
CALLE GUATMIBU
0,4
2,8
4,8
6,3
MUNICIPALIDAD DE NUEVA ESPERANZA
PLANTA ARQUITECTONICA
PLANTA ACOTADA

PLANOS

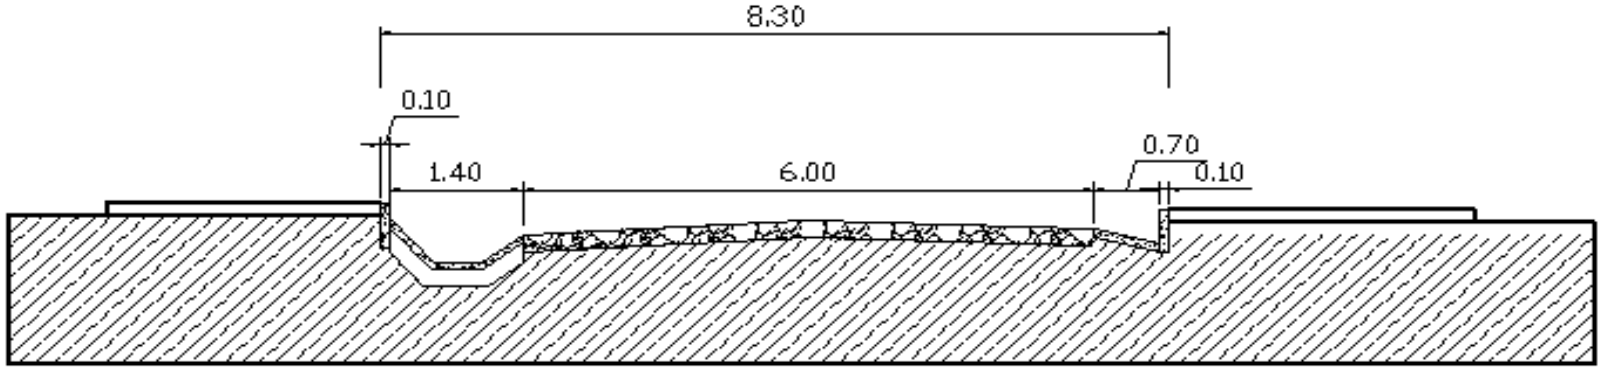

CORTE - ESCALA 1:50

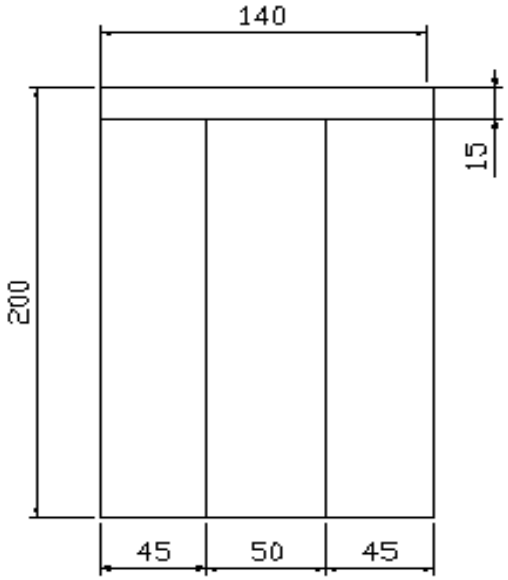

PLANTA CANAL - ESCALA 1:20

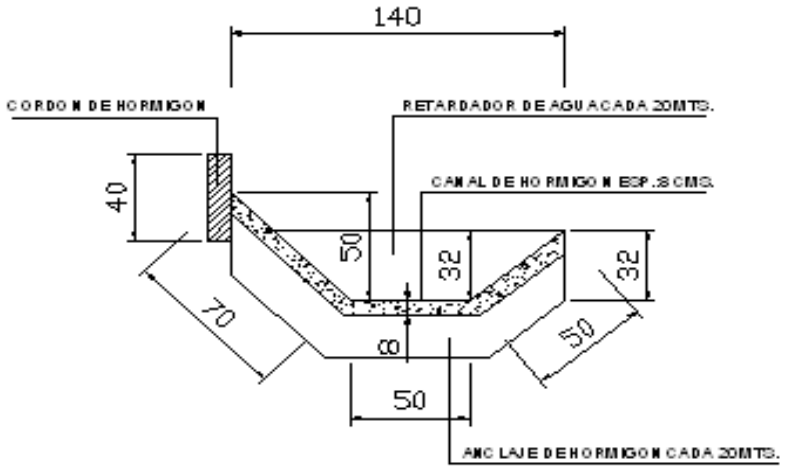

CORTE CANAL - ESCALA 1:20

PLANOS

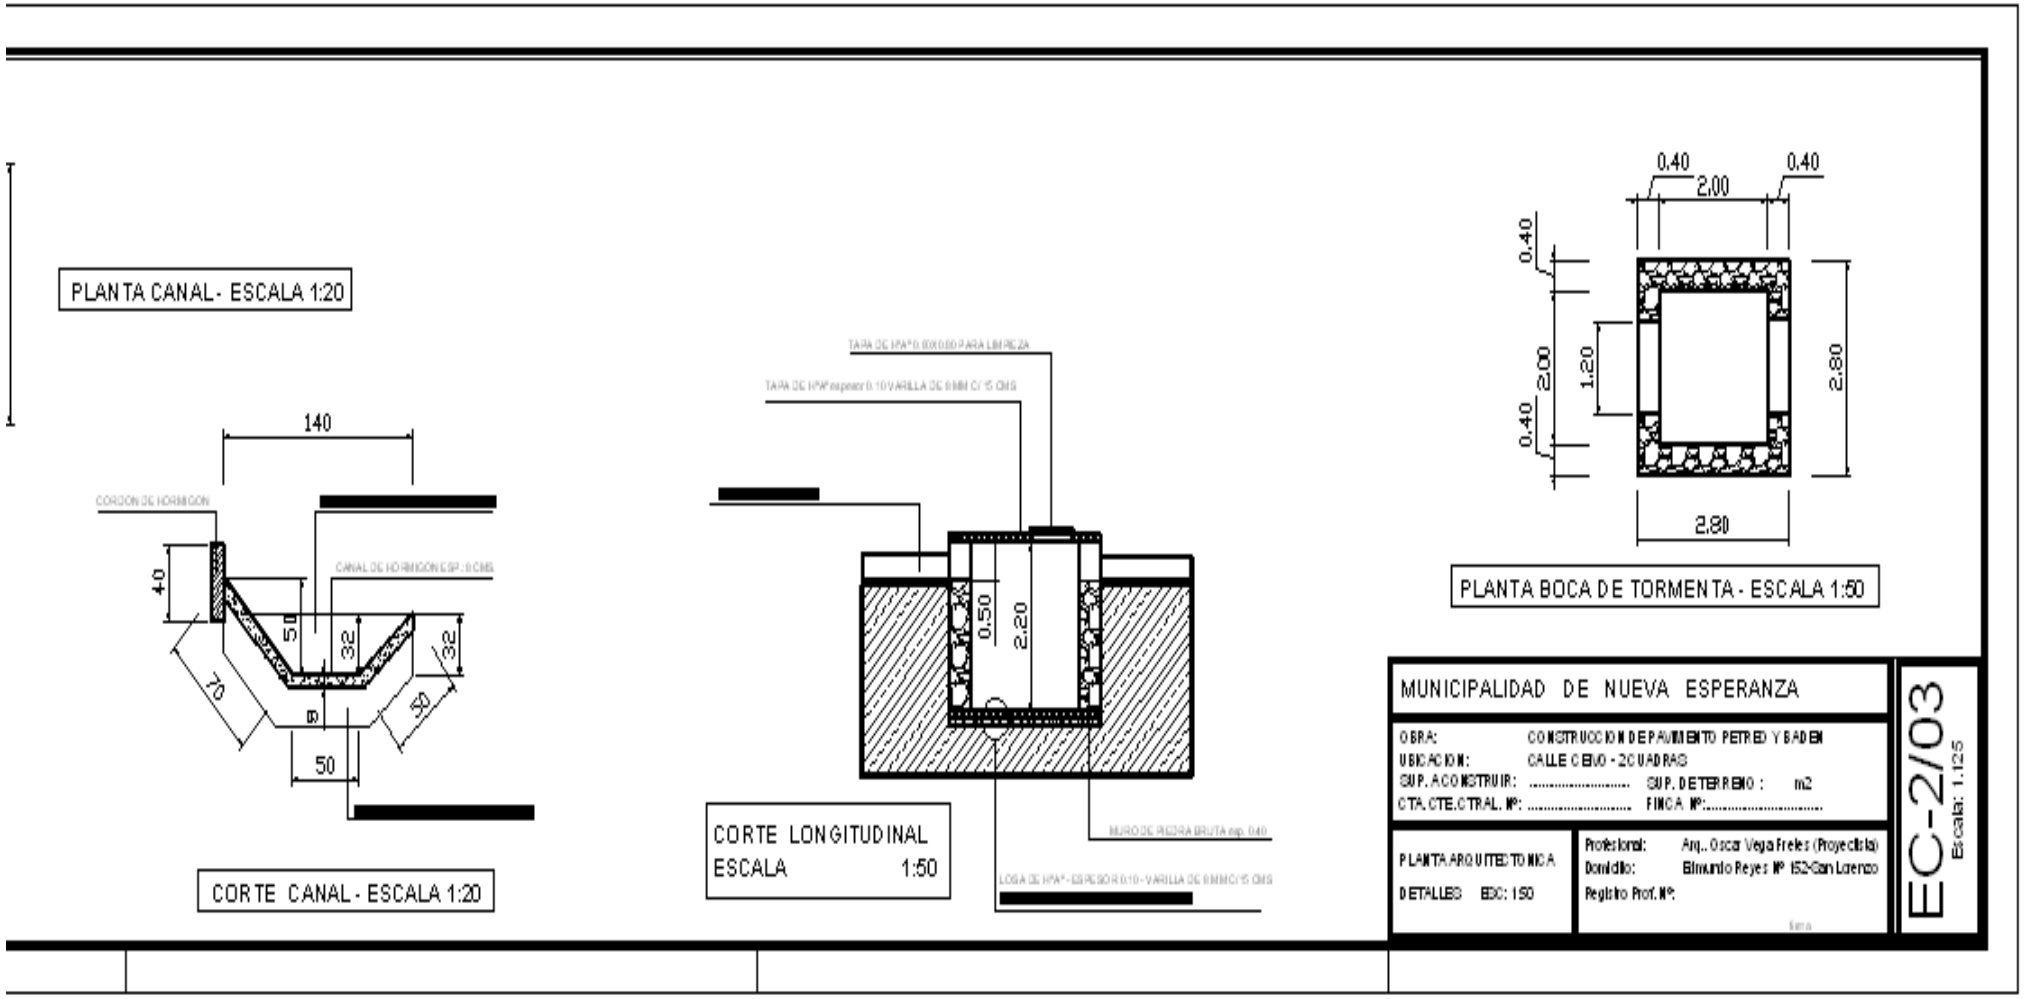
PLANTA CANAL - ESCALA 1:20
140
CORDON DE HORMIGON
CANAL DE HORMIGON ESP. 8 CMS
40
50
32
32
70
50
50
CORTE CANAL - ESCALA 1:20
TAPA DE HºA º 0.80X0.80 PARA LIMPIEZA
TAPA DE HºA º espesor 0.10 VARILLA DE 8MM C/ 15 CMS
0.50
2.20
MURO DE PIEDRA BRUTA esp. 0.40
LOSA DE HºA º - ESPESOR 0.10 - VARILLA DE 8MM C/ 15 CMS
CORTE LONGITUDINAL
ESCALA 1:50
0.40
2.00
0.40
0.40
2.00
0.40
1.20
2.80
2.80
PLANTA BOCA DE TORMENTA - ESCALA 1:50
MUNICIPALIDAD DE NUEVA ESPERANZA
OBRA: CONSTRUCCION DE PAVIMENTO PETREO Y BADEN
UBICACION: CALLE CIBIO - 2 CUADRAS
SUP. A CONSTRUIR: ..... SUP. DE TERRENO : m2
CTA. CTE. CTRAL. Nº: ..... FINCA Nº:.....
PLANTA ARQUITECTONICA
DETALLES ESC: 1:50
Profesional: Arq.. Oscar Vega Freles (Proyectista)
Domicilio: Almunio Reyes Nº 152-San Lorenzo
Registro Prof. Nº:
firma
EC-2/03
Escala: 1.125

PLANOS

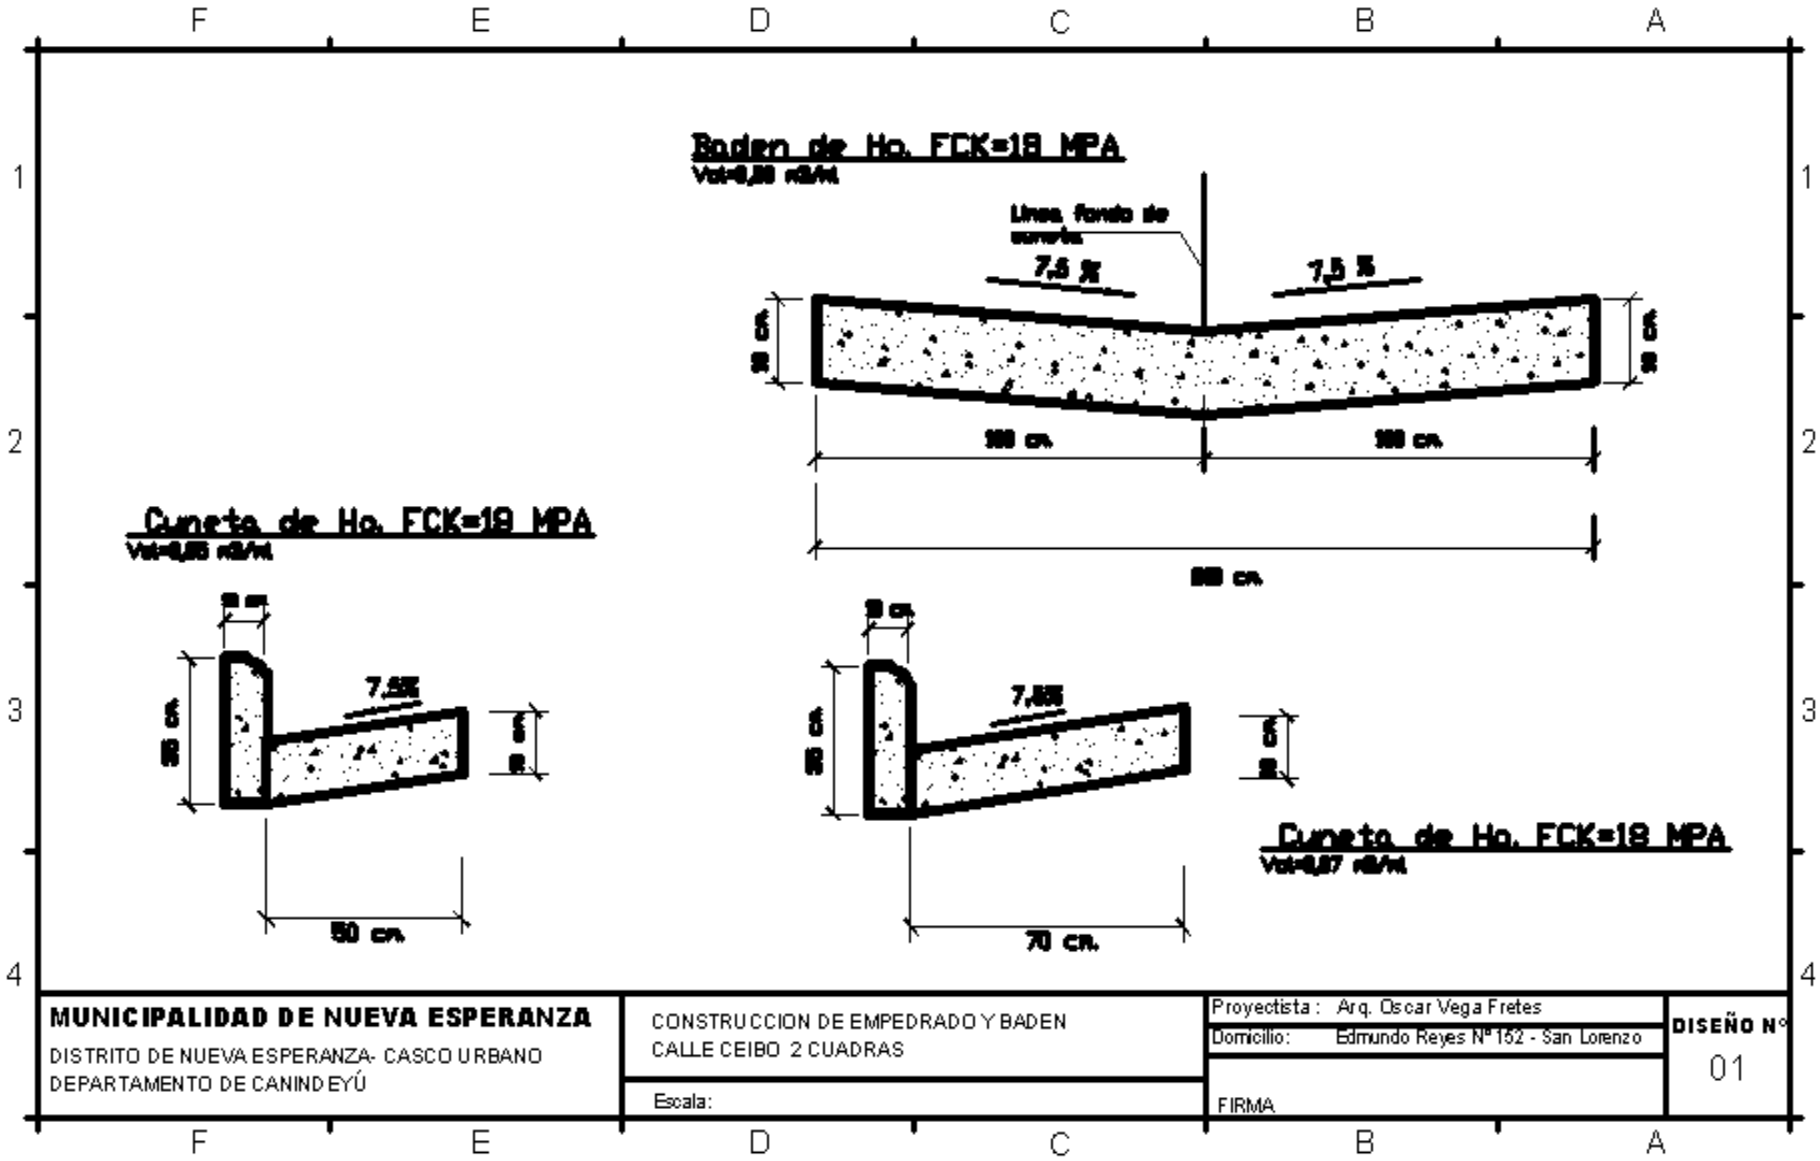
Baden de Ho. FCK=18 MPA
Línea fondo de cuneta
7,5 %
7,5 %
Cuneta de Ho. FCK=18 MPA
50 cm.
70 cm.
Cuneta de Ho. FCK=18 MPA
MUNICIPALIDAD DE NUEVA ESPERANZA
DISTRITO DE NUEVA ESPERANZA- CASCO URBANO
DEPARTAMENTO DE CANINDEYÚ
CONSTRUCCION DE EMPEDRADO Y BADEN
CALLE CEIBO 2 CUADRAS
Escala:
Proyectista : Arq. Oscar Vega Fretes
Domicilio: Edmundo Reyes Nº 152 - San Lorenzo
FIRMA
DISEÑO Nº
01

PLANOS

PLANOS

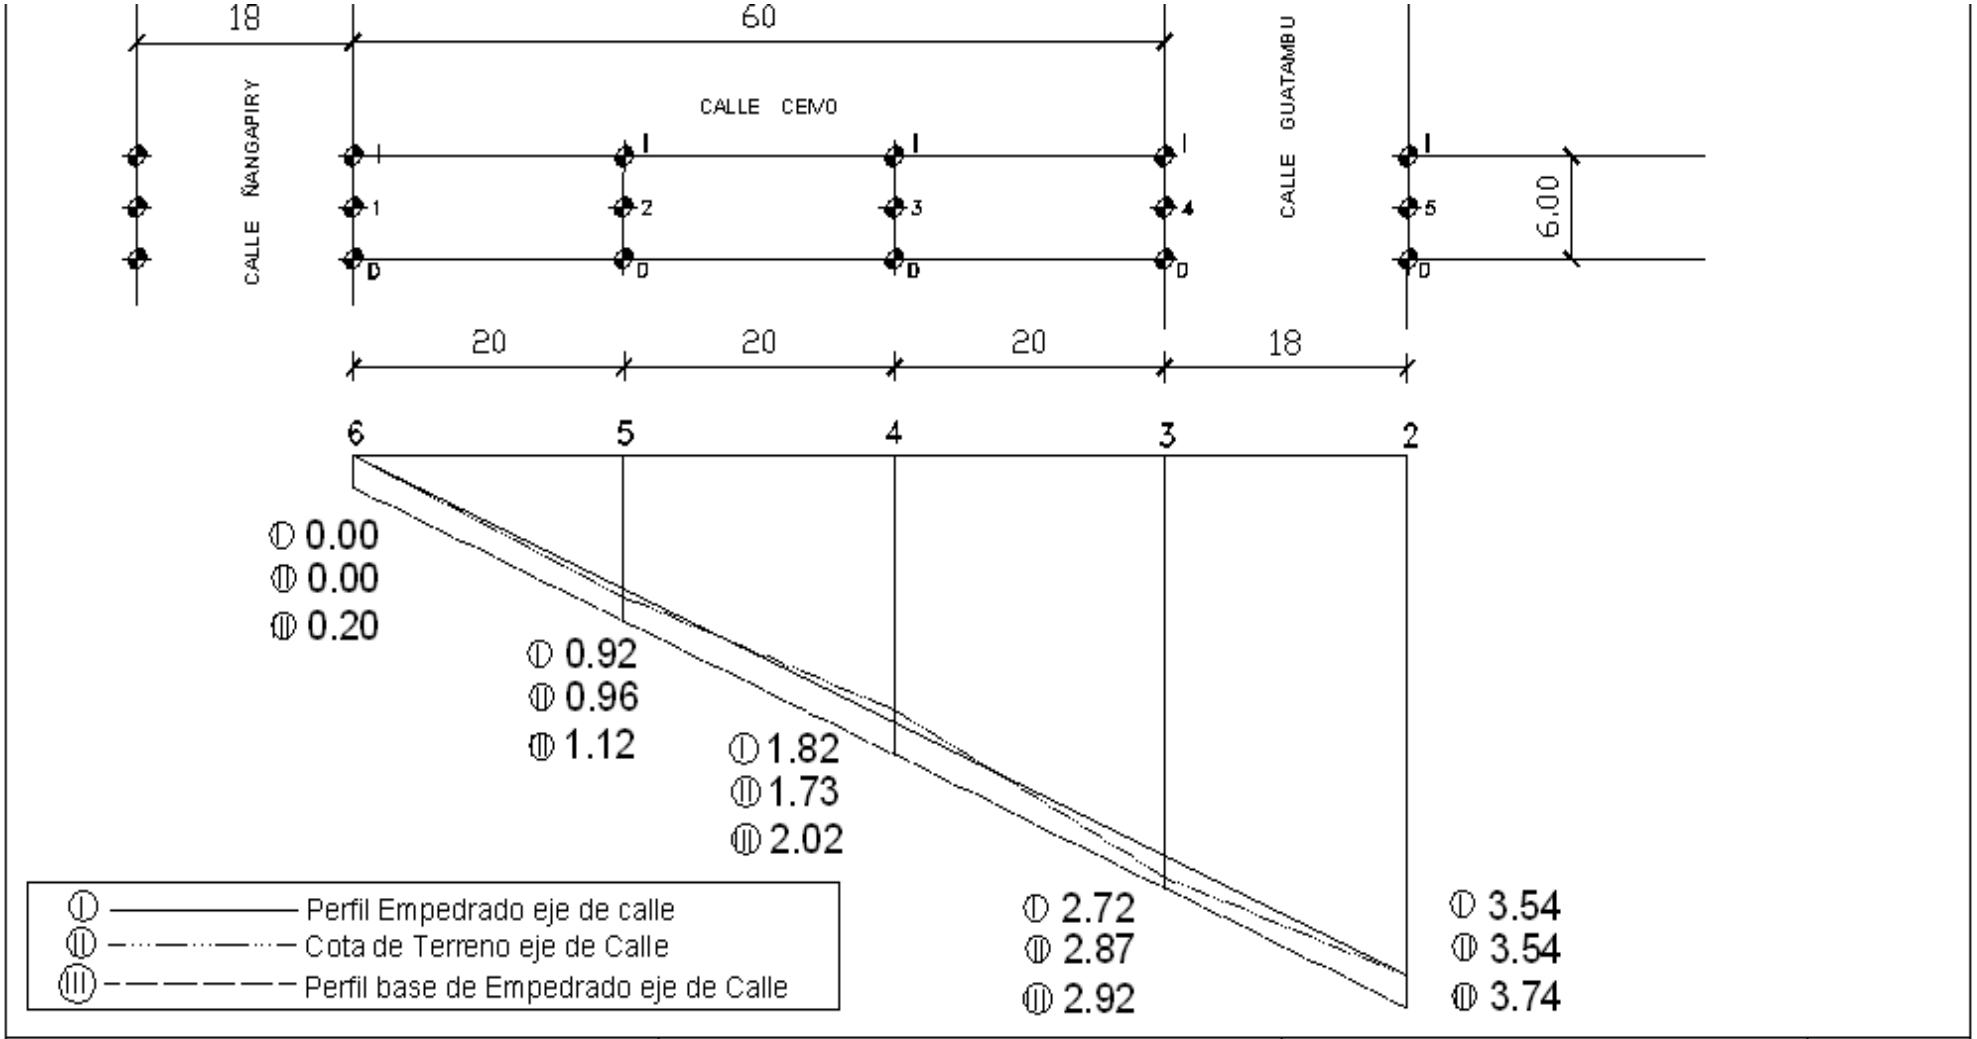

MUNICIPALIDAD DE NUEVA ESPERANZA DISTRITO DE NUEVA ESPERANZA- CASCO URBANO DEPARTAMENTO DE CANINDEYÚ	CONSTRUCCION DE EMPEDRADO Y BADEN CALLE CEIVO entre Ñangapiry y Guatambu Escala Horizontal:1 .500 Escala vertical.1:50	Proyectista : Arq. Oscar Vega Fretes Domicilio: Edmundo Reyes N° 152 - San Lorenzo FIRMA	**DISEÑO N°** 01

PLANOS

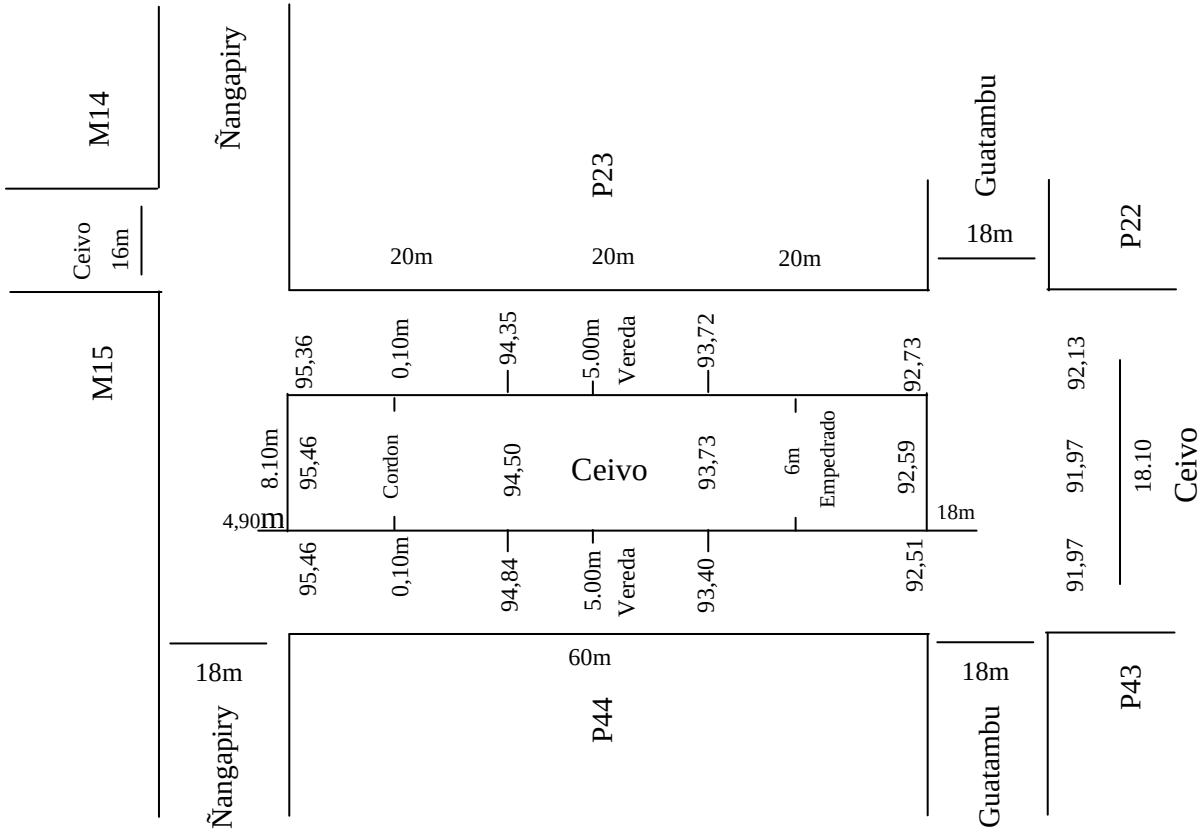
M14
Ñangapiry
Ceivo
16m
M15
P23
20m
20m
20m
Guatambu
18m
P22
95,36
0,10m
94,35
5.00m
Vereda
93,72
92,73
92,13
8.10m
95,46
Cordon
94,50
Ceivo
93,73
6m
Empedrado
92,59
91,97
18.10
Ceivo
4,90m
18m
95,46
0,10m
94,84
5.00m
Vereda
93,40
92,51
91,97
18m
60m
18m
P43
Ñangapiry
P44
Guatambu