PLANTA DEL CANAL DE P.B.C.

CALLE HUMAITA ENTRE CALLES PAZ DEL CHACO Y AVELINO MARTINEZ

DETALLE TIPICO DE LOSA DE HÁAÁ

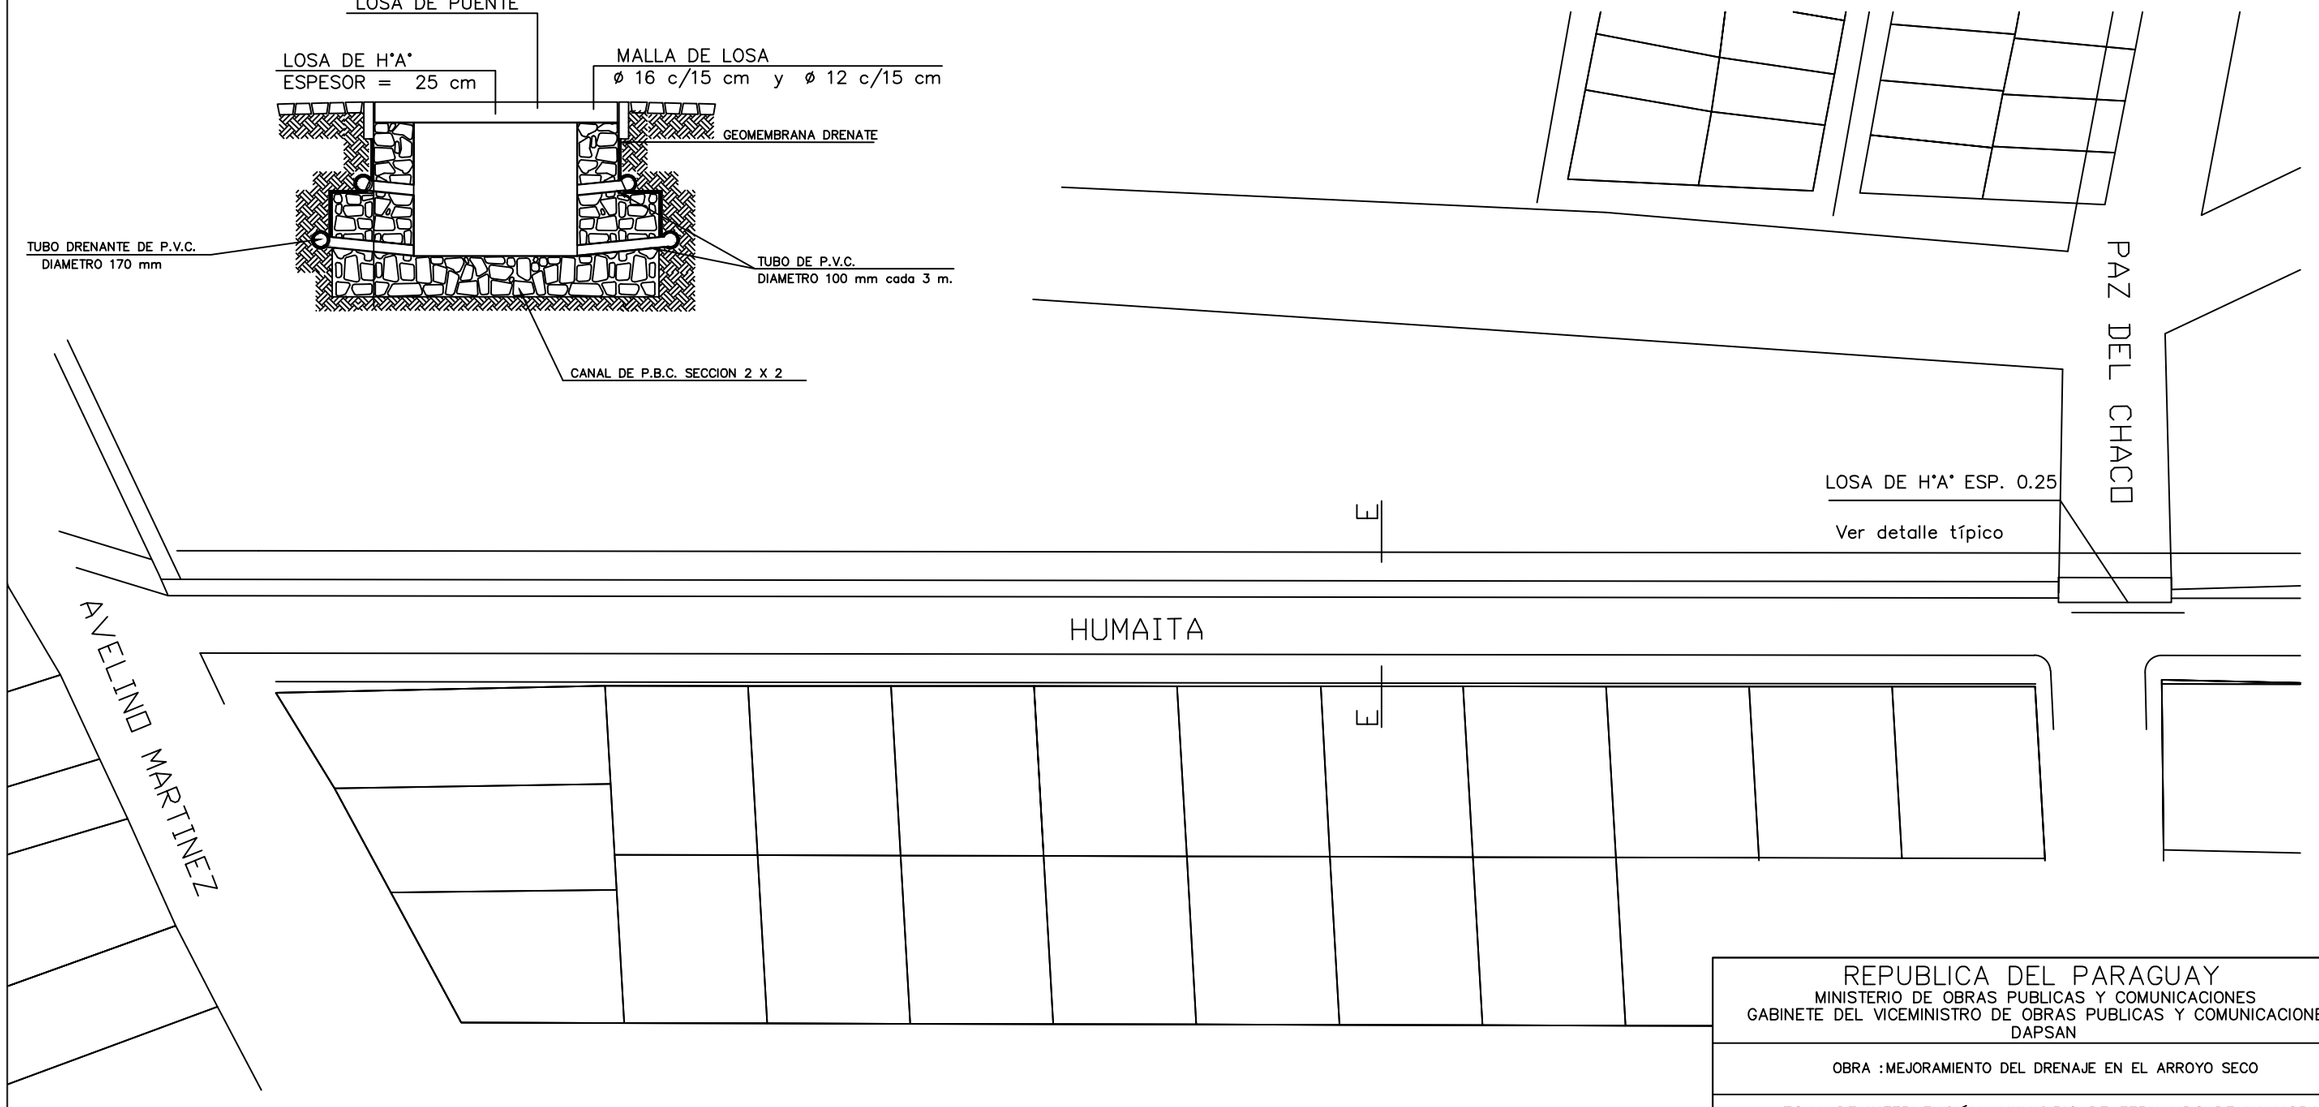

REPUBLICA DEL PARAGUAY
MINISTERIO DE OBRAS PUBLICAS Y COMUNICACIONES
GABINETE DEL VICEMINISTRO DE OBRAS PUBLICAS Y COMUNICACIONES
DAPSAN

OBRA : MEJORAMIENTO DEL DRENAJE EN EL ARROYO SECO

ZONA DE INTERVENCIÓN: MUNICIPIO DE FERNANDO DE LA MORA

Planta de ubicación de calle Humaitá entre Paz del Chaco y Avelino Martinez	ESCALAS 1/750
	FECHA : MAYO 2011

CONTRATISTA :	FISCALIZACION :	LAMINA N° : 13
Ing. Cristián Escobar Consultor	MOPC/DAPSAN	