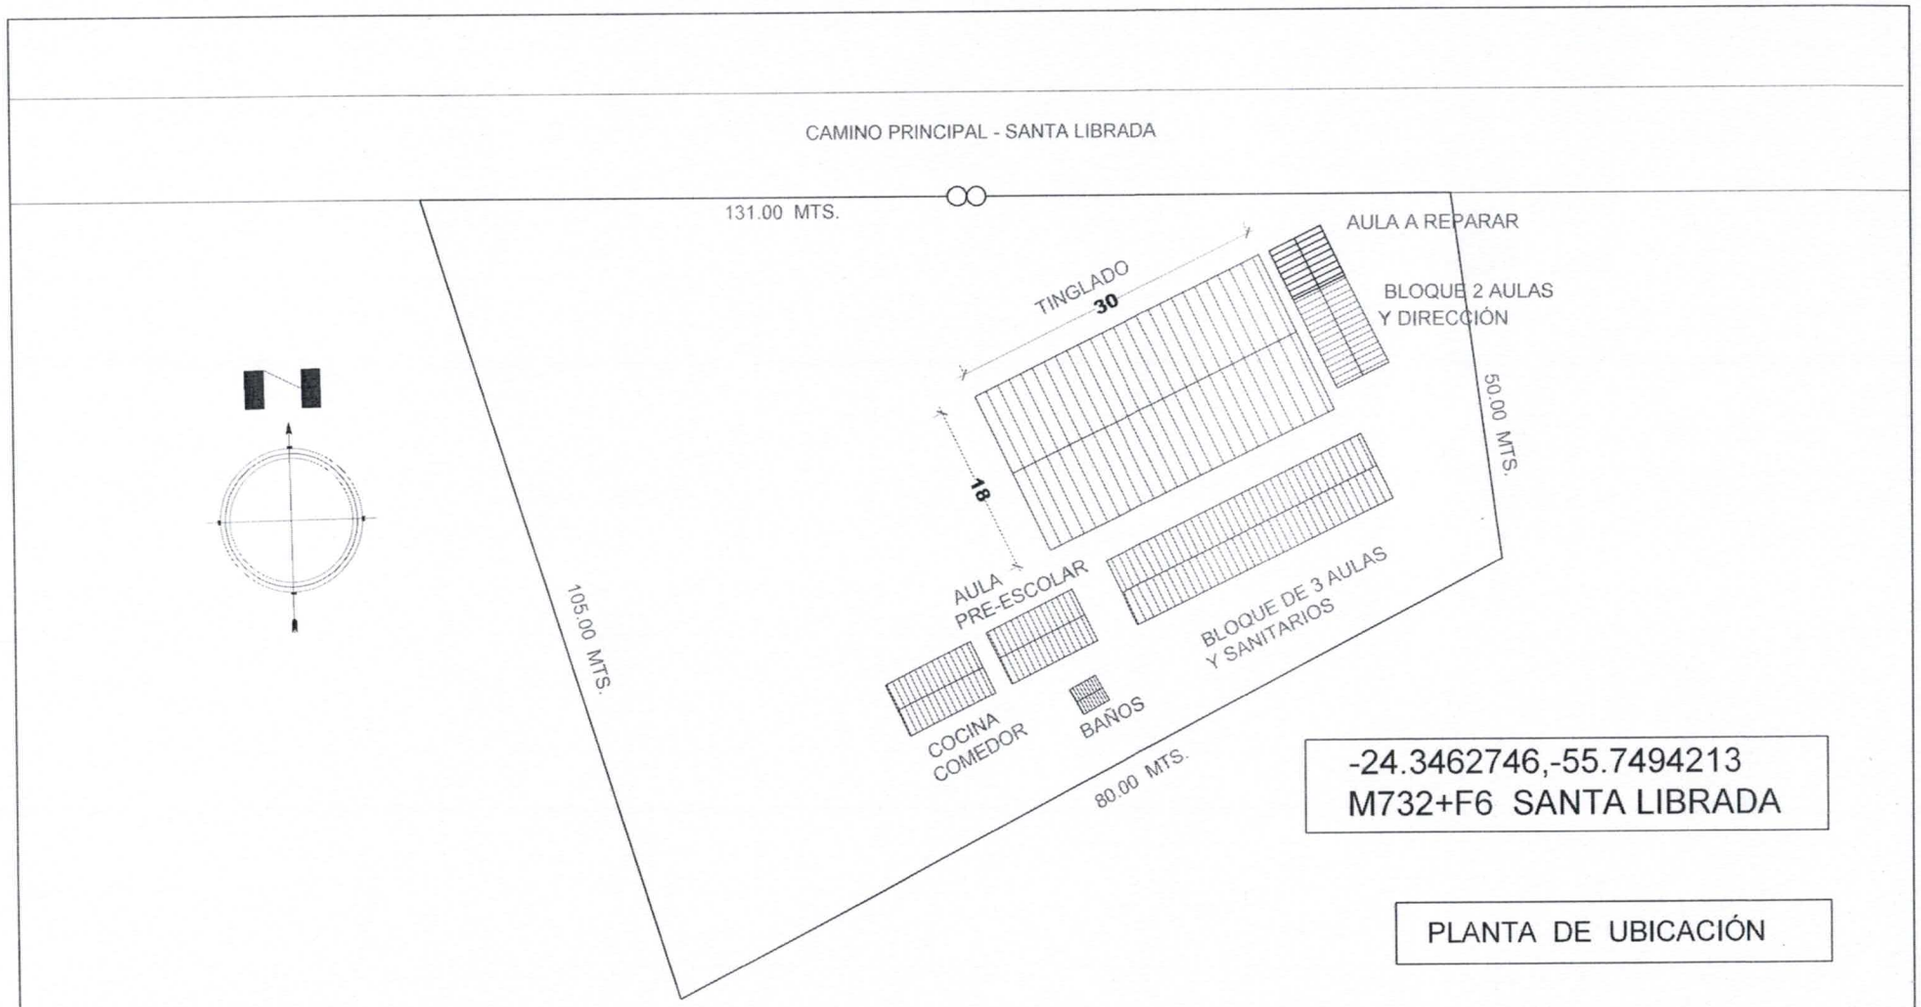

-24.3462746,-55.7494213
M732+F6 SANTA LIBRADA

PLANTA DE UBICACIÓN

MUNICIPALIDAD DE CURUGUATY COLONIA SANTA LIBRADA DISTRITO DE CURUGUATY - DPTO. DE CANINDEYU	REPARACIÓN DE TECHO 1 AULA Y PINTURA DE BLOQUE DE AULAS ESC. BÁSICA Nº 6323 "SANTA LIBRADA"	Proyectista : Arq. Oscar Vega Fretes Domicilio: Edmundo Reyes N° 152 - San Lorenzo FIRMA	**DISEÑO Nº** 001

MUNICIPALIDAD DE VILLA CURUGUATY * Dto. de Obras *

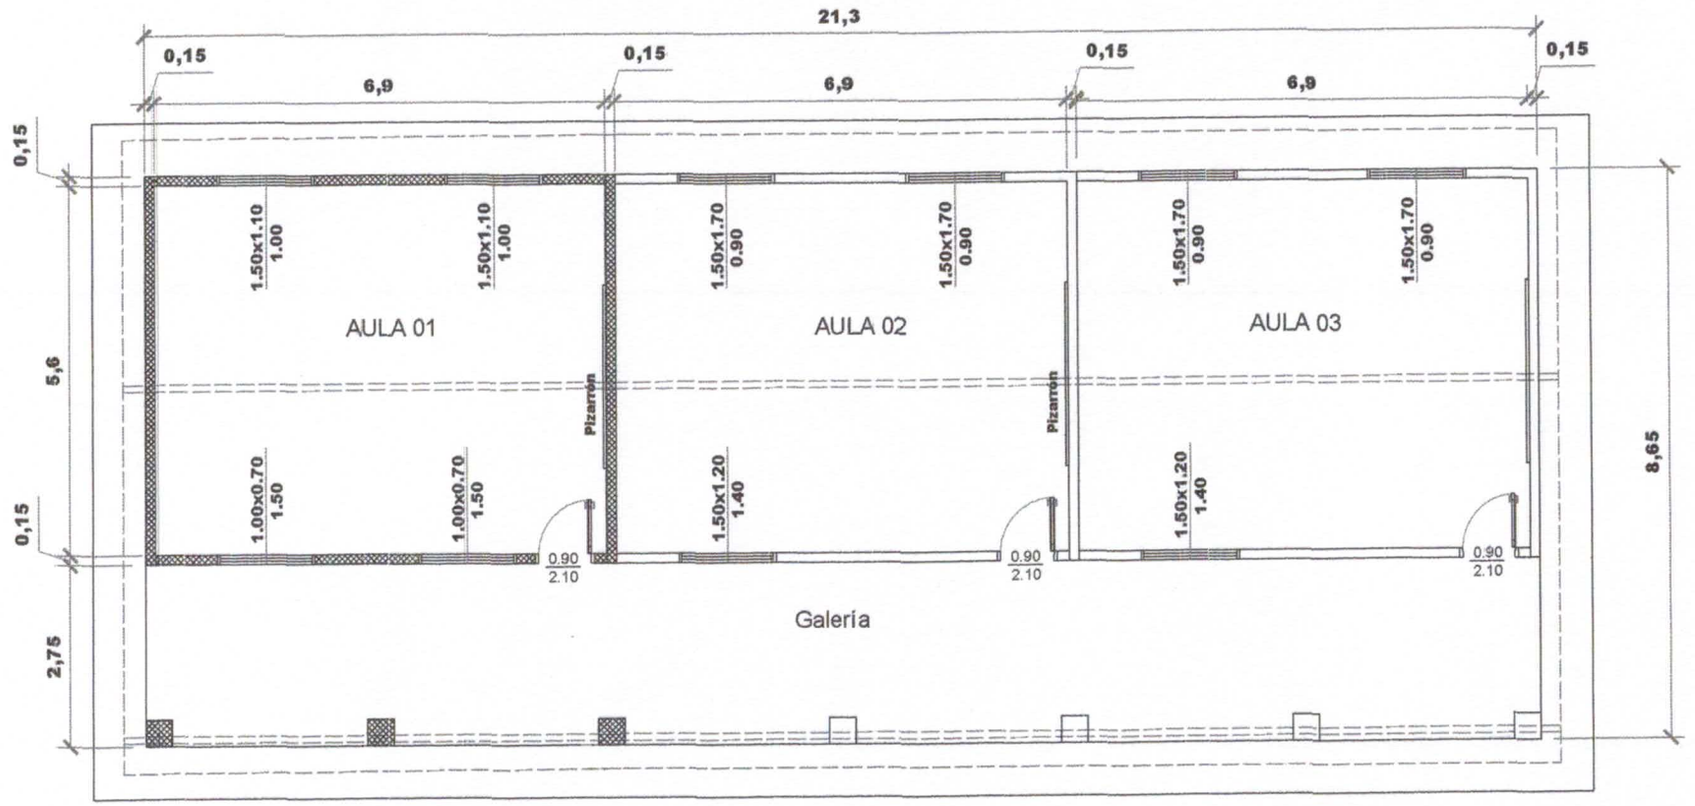

PLANTA ARQUITECTONICA

MUNICIPALIDAD DE CURUGUATY COLONIA SANTA LIBRADA - DISTRITO CURUGUATY DEPARTAMENTO DE CANINDEYU	REPARACIÓN DE TECHO Y PINTURA DE BLOQUE DE AULAS Esc. Bas. N° 6323 "SANTA LIBRADA"	Proyectista : Arq. Oscar Vega Fretes Domicilio: Edmundo Reyes N° 152 - San Lorenzo FIRMA	**DISEÑO N°** 01

MUNICIPALIDAD DE VILLA CURUGUATY
U.O.C.

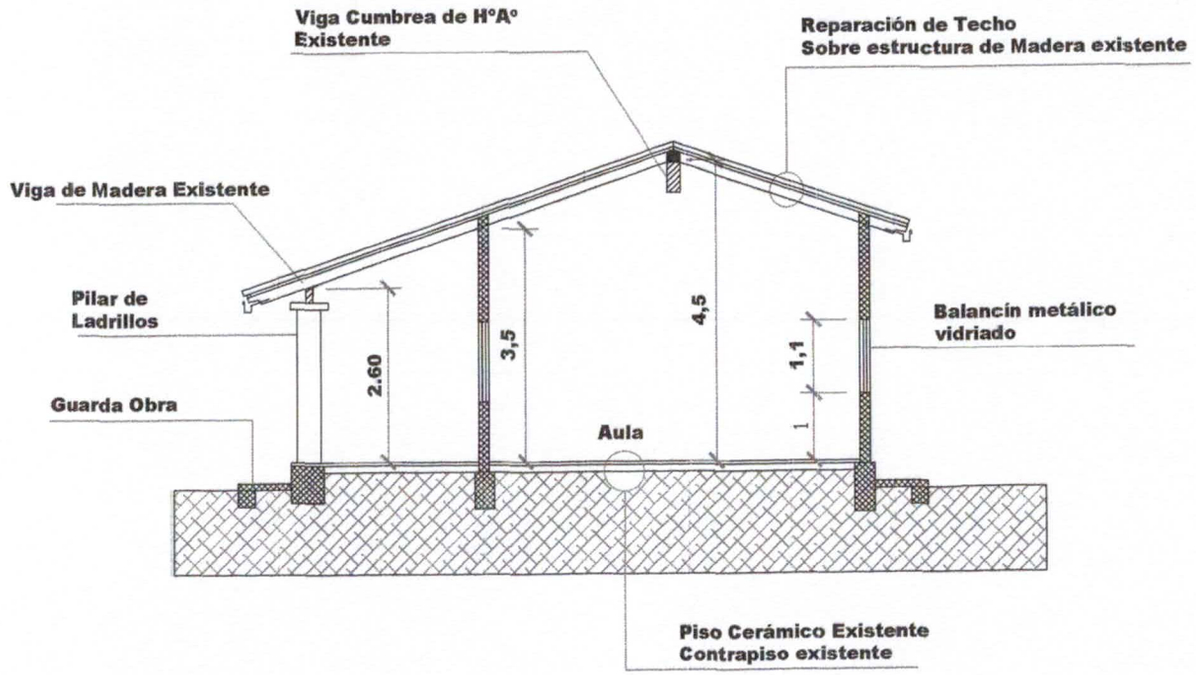

CORTE TRANSVERSAL

MUNICIPALIDAD DE CURUGUATY COLONIA SANTA LIBRADA - DISTRITO CURUGUATY DEPARTAMENTO DE CANINDEYU	REPARACIÓN DE TECHO Y PINTURA DE BLOQUE DE AULAS Esc. Bas. N° 6323 "SANTA LIBRADA"	Proyectista : Arq. Oscar Vega Fretes Domicilio: Edmundo Reyes N° 152 - San Lorenzo FIRMA	**DISEÑO N°** 02

MUNICIPALIDAD DE VILLA CURUGUATY
U.O.C.

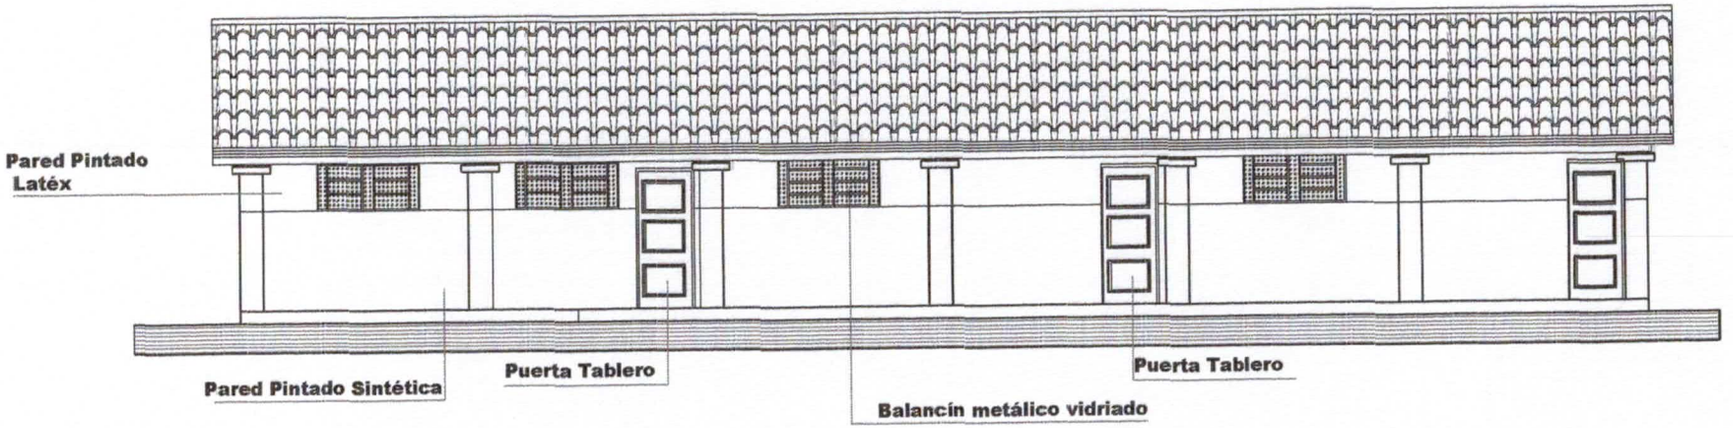

FACHADA FRONTAL

MUNICIPALIDAD DE CURUGUATY COLONIA SANTA LIBRADA - DISTRITO CURUGUATY DEPARTAMENTO DE CANINDEYU	REPARACIÓN DE TECHO Y PINTURA DE BLOQUE DE AULAS Esc. Bas. N° 6323 "SANTA LIBRADA"	Proyectista : Arq. Oscar Vega Fretes Domicilio: Edmundo Reyes N° 152 - San Lorenzo FIRMA	**DISEÑO N°** 03

MUNICIPALIDAD DE VILLA CURUGUATY
U.O.C.