MUNICIPALIDAD DE

LA PAZ

PROYECTOS 2010:

"CONSTRUCCION DE OBRAS"

OBRA: CONSTRUCCION DE EMPEDRADO CALLE 3 DE OCTUBRE

Fiscalizacion: Arq. Gloria María Bordón de Christ

MUNICIPALIDAD DE LA PAZ

PROYECTO: CONSTRUCCION DE EMPEDRADO CALLE 3 DE OCTUBRE
ENTRE CALLE KAMBARA Y CALLEN 6- CEDRO - BARRIO CONAVI

Fecha : 12 10 10

PLANTA DE UBICACIÓN

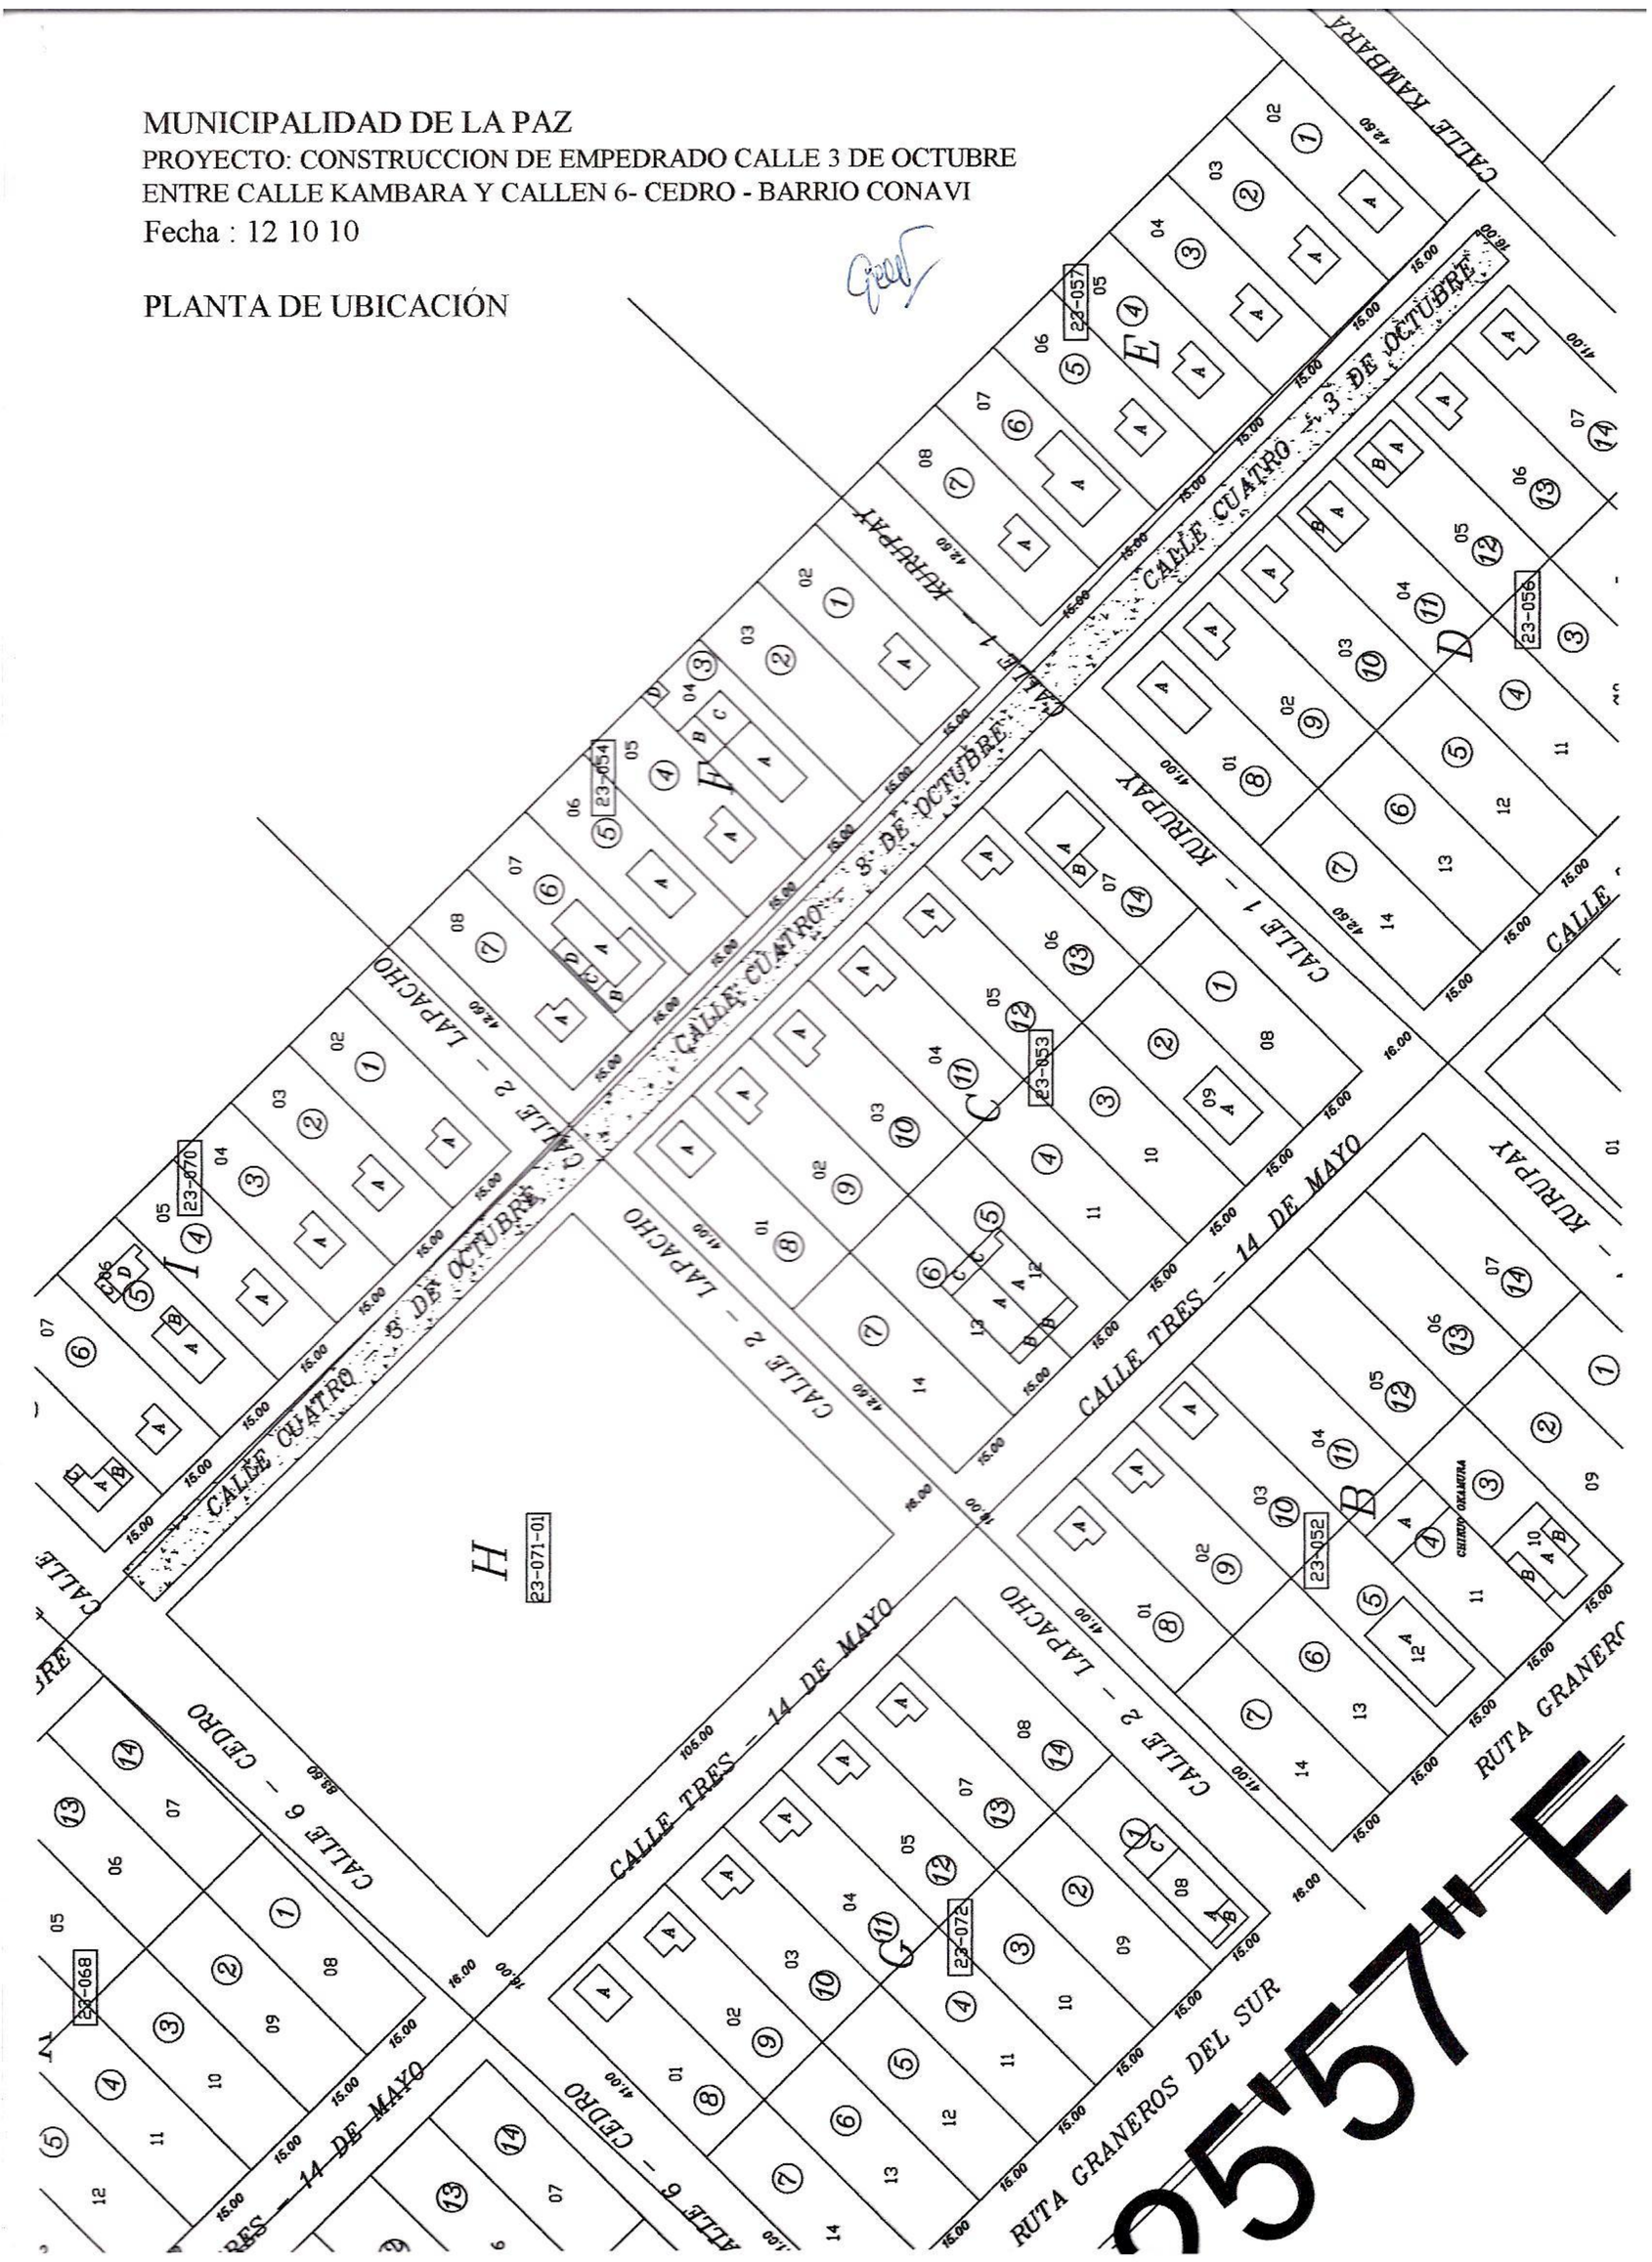

MUNICIPALIDAD DE LA PAZ

Empedrado de la Calle con cordon cuneta.

UBICACION: Calle 3 DE OCTUBRE ENTRE CEDRO Y LAPACHO

Proyectista: Arq. Gloria María Bordón de Christ

FECHA:

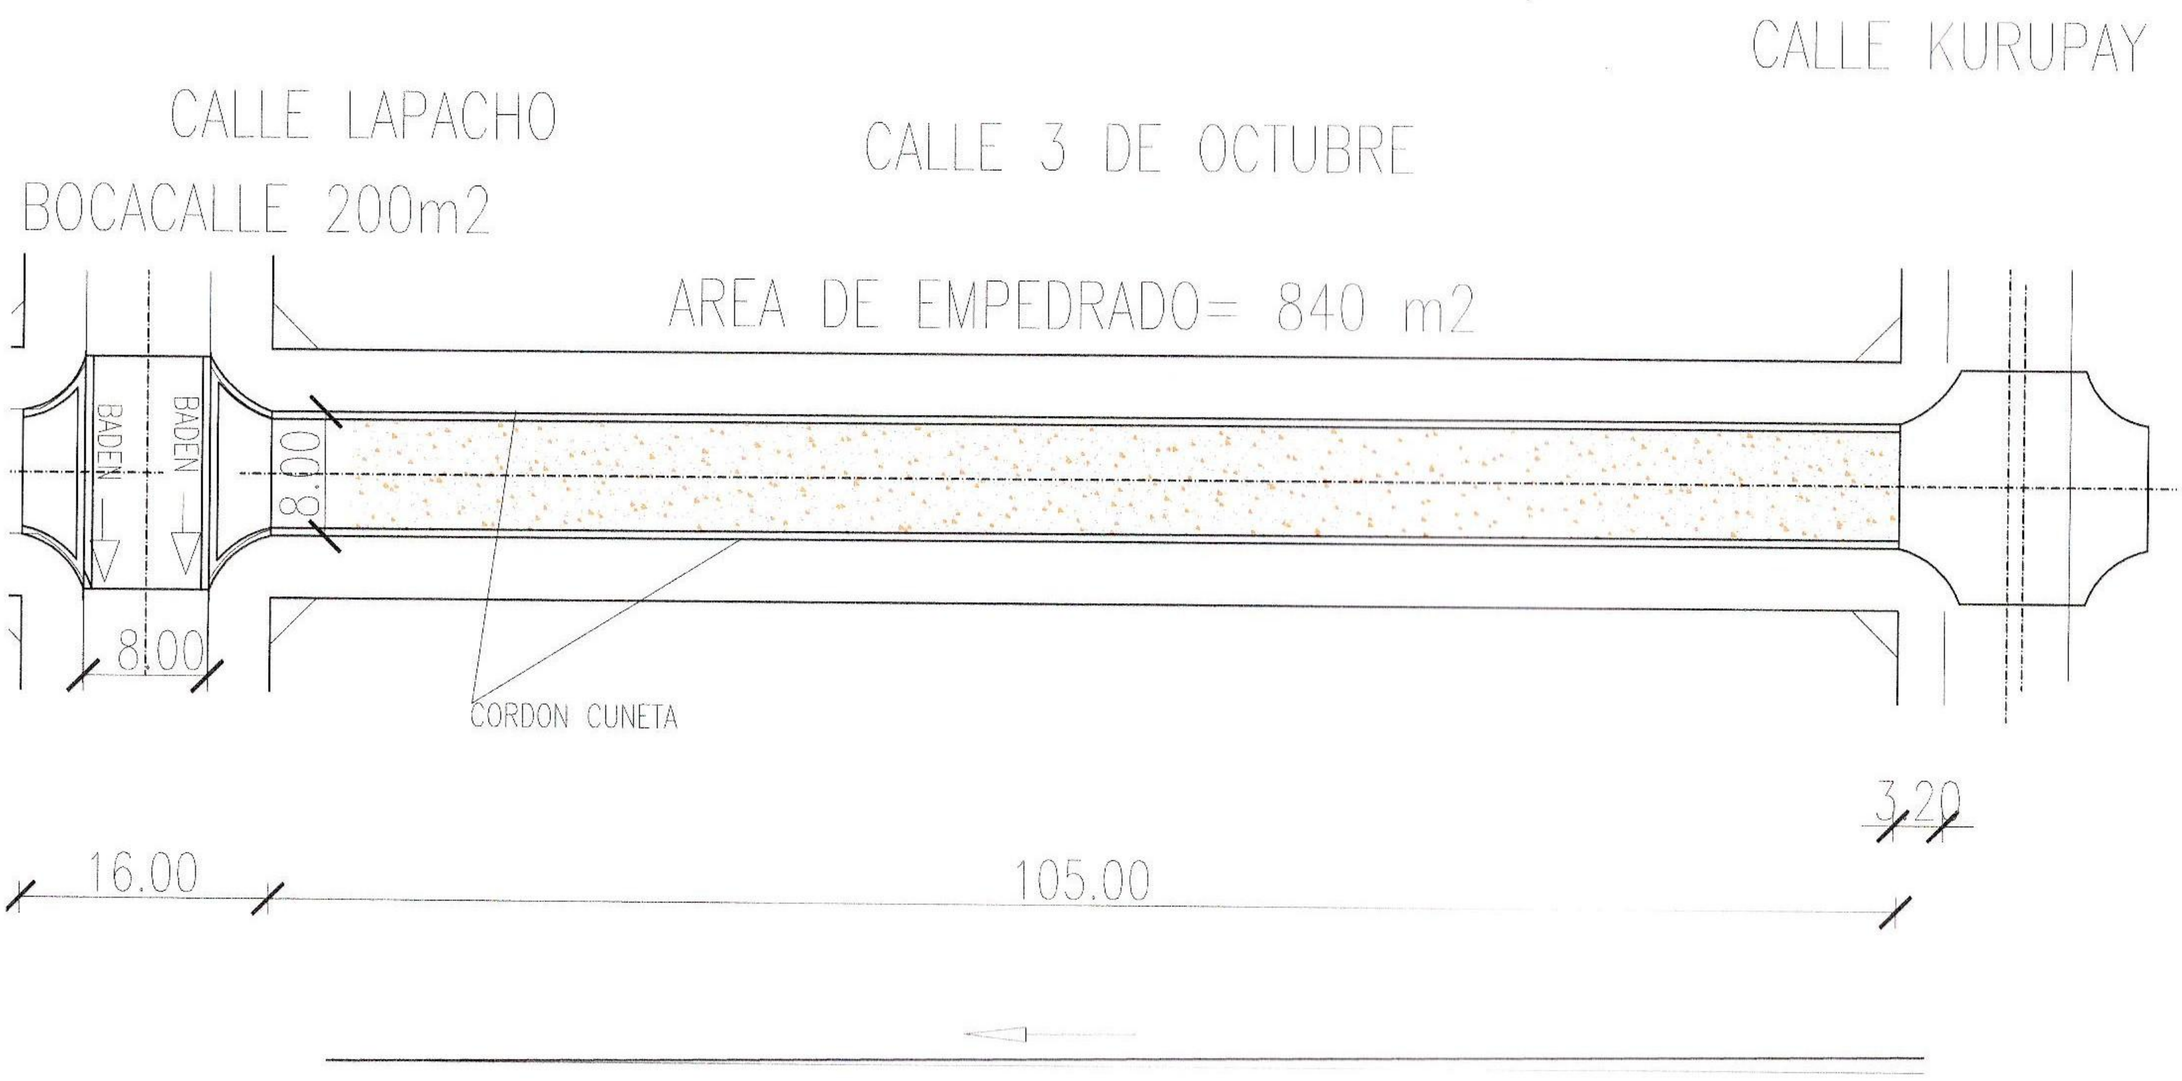

MUNICIPALIDAD DE LA PAZ

Empedrado de la Calle con cordon cuneta.

UBICACION: Calle 3 DE OCTUBRE ENTRE KURUPAY Y LAPACHO

Proyectista: Arq. Gloria María Bordón de Christ

FECHA:

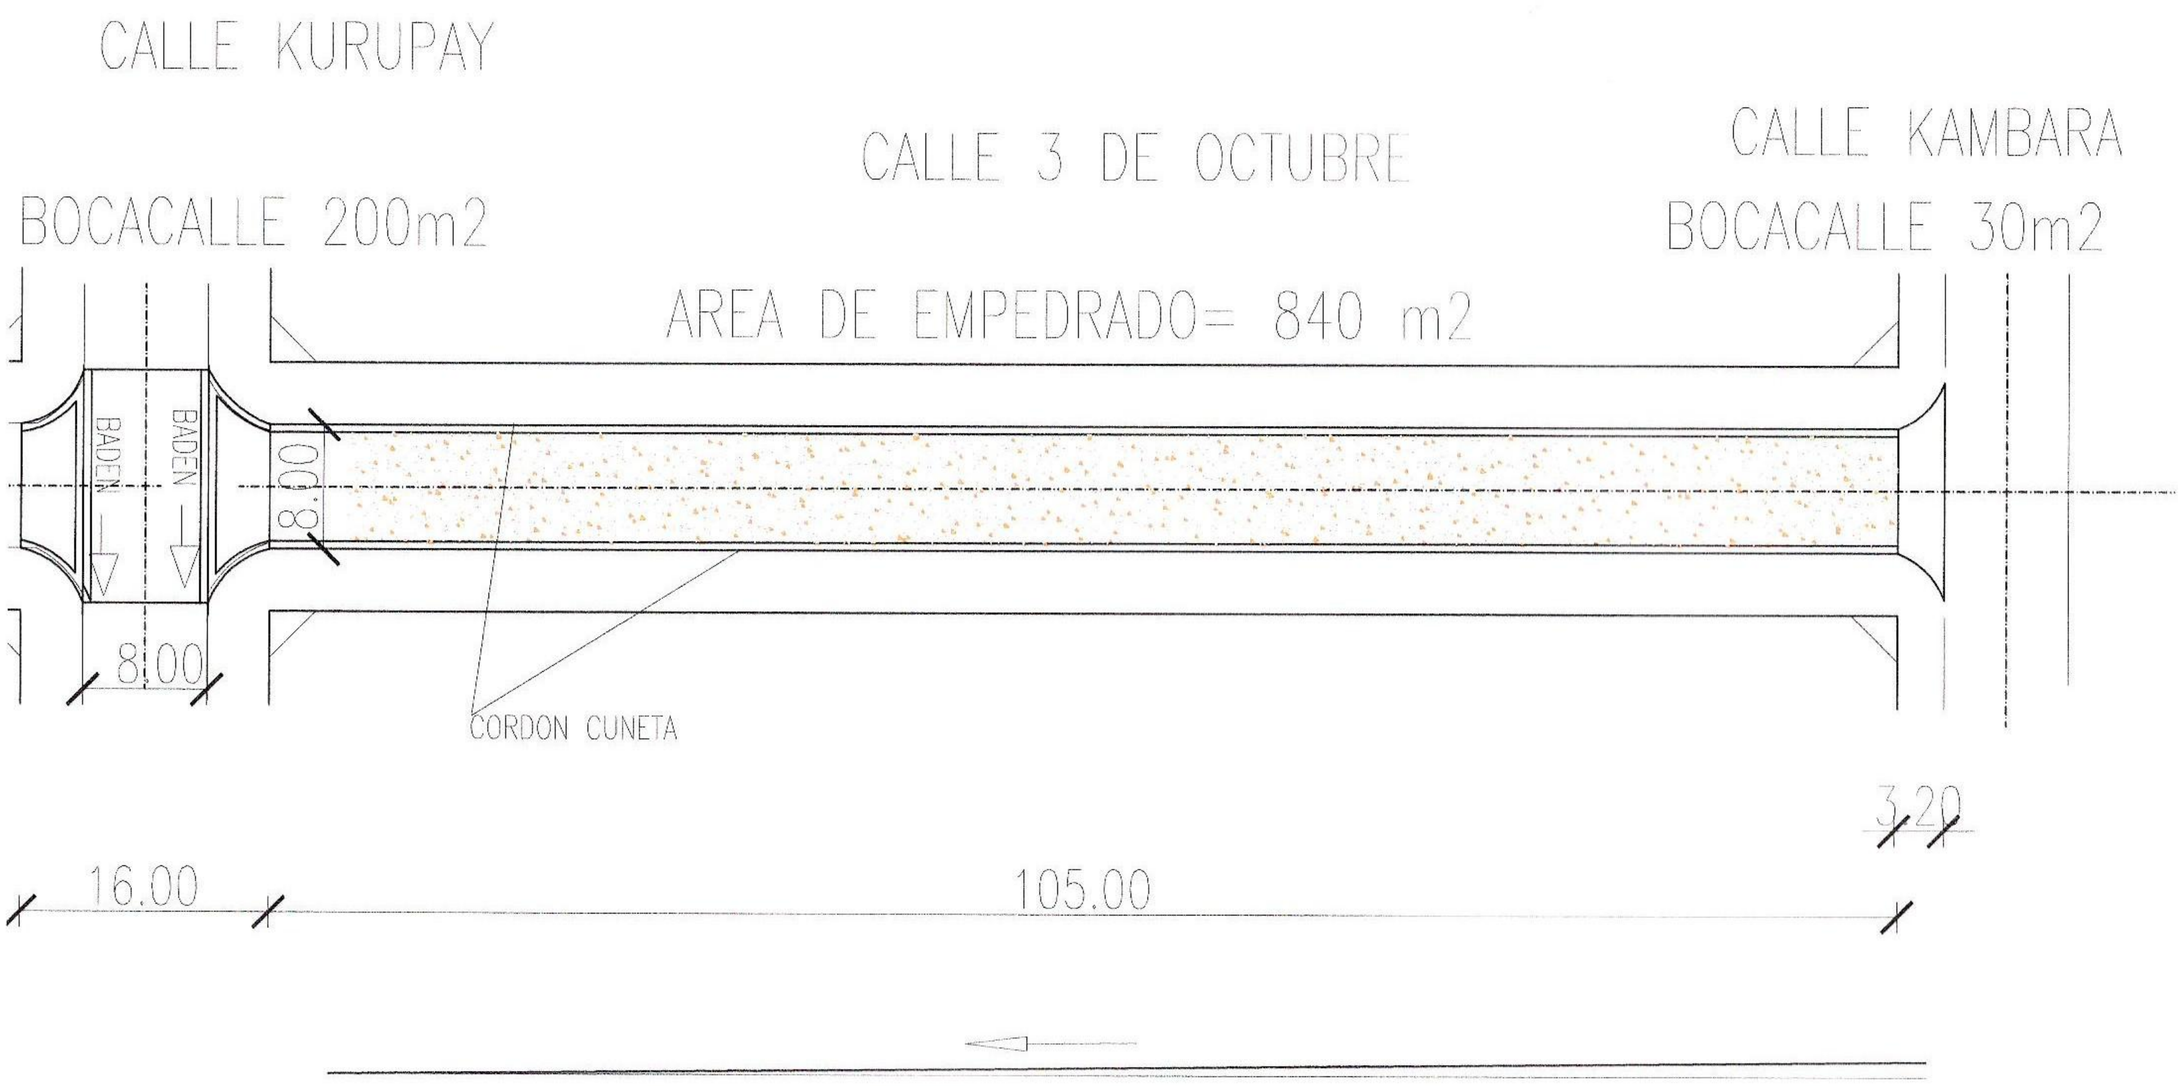

MUNICIPALIDAD DE LA PAZ
Empedrado de la Calle con cordon cuneta.
UBICACION: Calle 3 DE OCTUBRE ENTRE KAMBARA Y KURUPAY
Proyectista: Arq. Gloria María Bordón de Christ
FECHA:

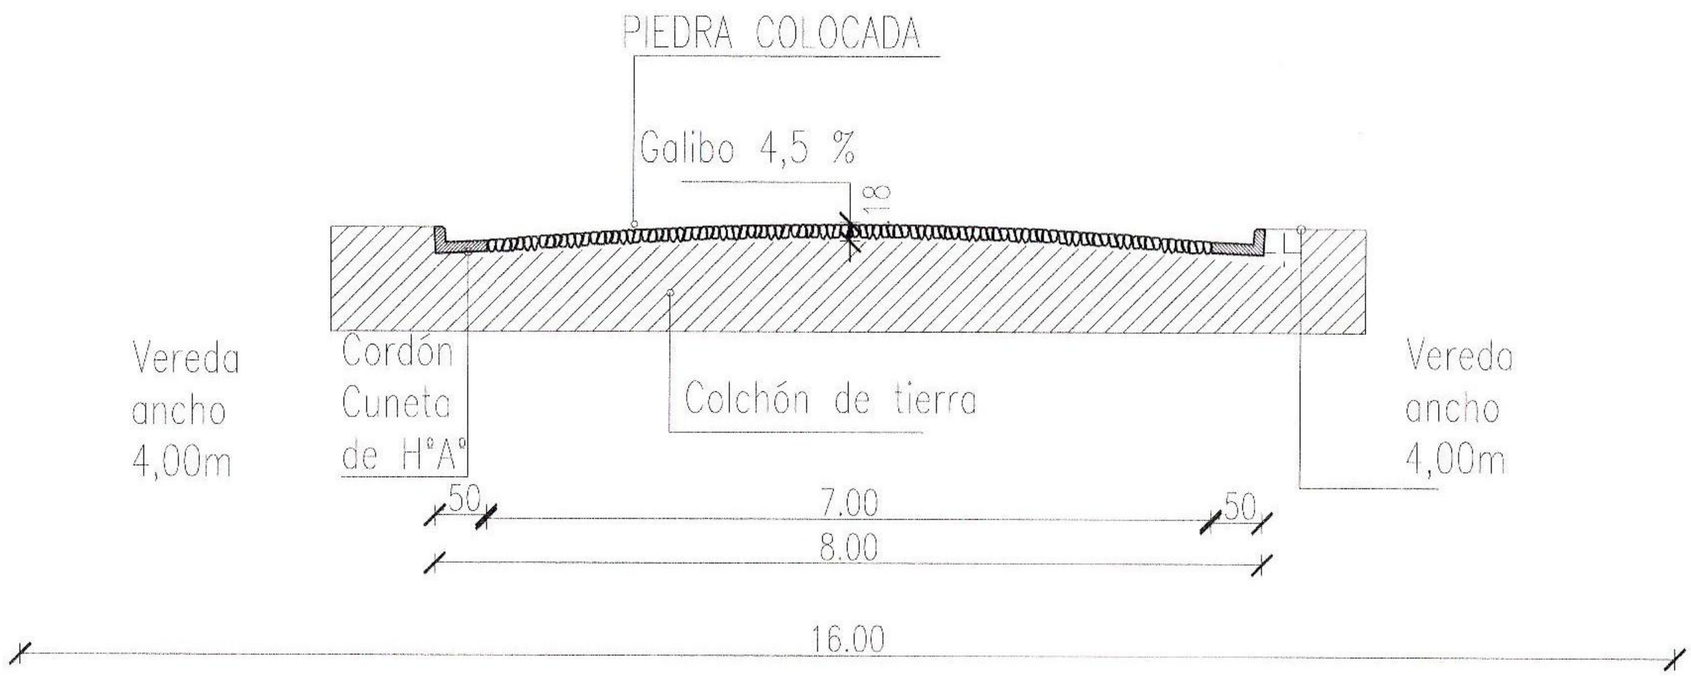

SECCION TRANSVERSAL DE CALLE DE ANCHO 8 m

DETALLE DE CORDON CUNETA

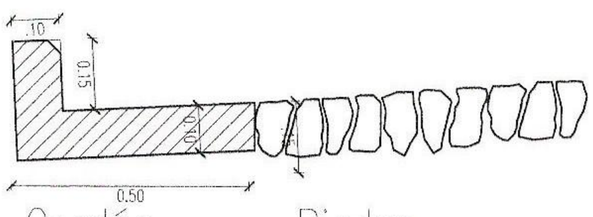

Cordón Cuneta de H°A°

Piedra colocada

MUNICIPALIDAD DE LA PAZ
Empedrado con baden y cordon cuneta.
UBICACION: BARRIO CONAVI- Calle 3 DE OCTUBRE ENTRE KAMBARA Y CEDRO
Proyectista: Arq. Gloria María Bordón de Christ
FECHA: ESCALA 1:75