MUNICIPALIDAD DE FERNANDO DE LA MORA
Dirección de Obras y Desarrollo Urbano
- Paraguay -

Arq. Lucía Ortemayor Aguilera
Directora de Obra y
Desarrollo Urbano

000142

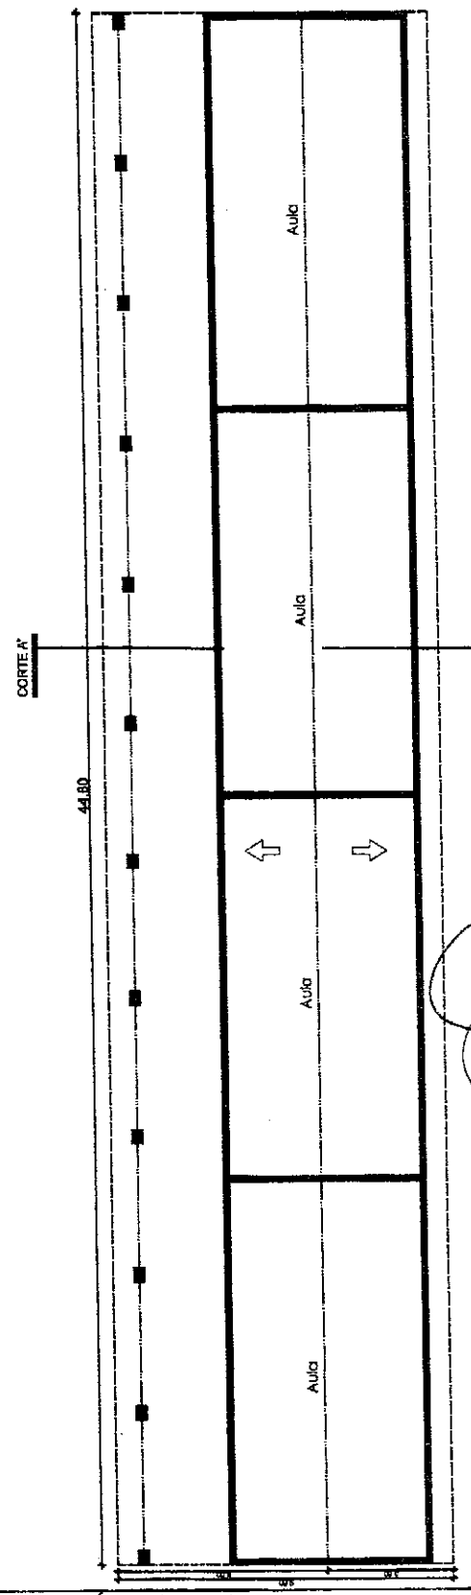

Arq. Lucio Villamayor Aguilera
Director de Obra y
Desarrollo Urbano

MUNICIPALIDAD DE FERNANDO DE LA MORA - Paraguay
Dirección de Obras y Desarrollo Urbano

MINISTERIO DE EDUCACIÓN Y CULTURA DIRECCIÓN DE INFRAESTRUCTURA		3
REPARACIÓN DE TECHO	PLANTA DE TECHO	ESC. 1/175

000143

CORTE

Arq. Lucio Villamayor Aguilera
Director de Obra y
Desarrollo Urbano

MUNICIPALIDAD DE FERNANDO DE LA MORA - Paraguay
Dirección de Obras y Desarrollo Urbano

MINISTERIO DE EDUCACIÓN Y CULTURA DIRECCIÓN DE INFRAESTRUCTURA		3
REPARACIÓN DE TECHO	CORTE	ESC. 1/75

000144

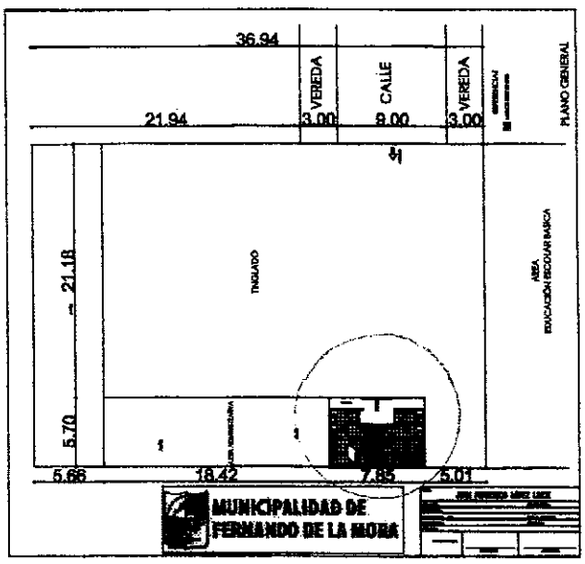

MUNICIPALIDAD DE FERNANDO DE LA MORA - Paraguay - Dirección de Obras y Desarrollo Urbano

Arq. Lucio Villamayor Aguilera
Director de Obra y
Desarrollo Urbano

000145

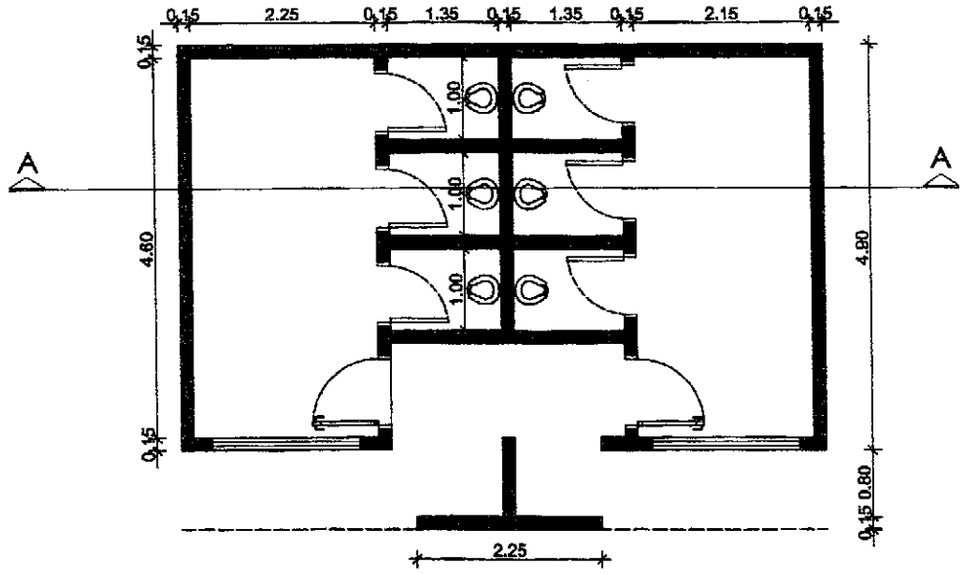

SITUACIÓN ACTUAL

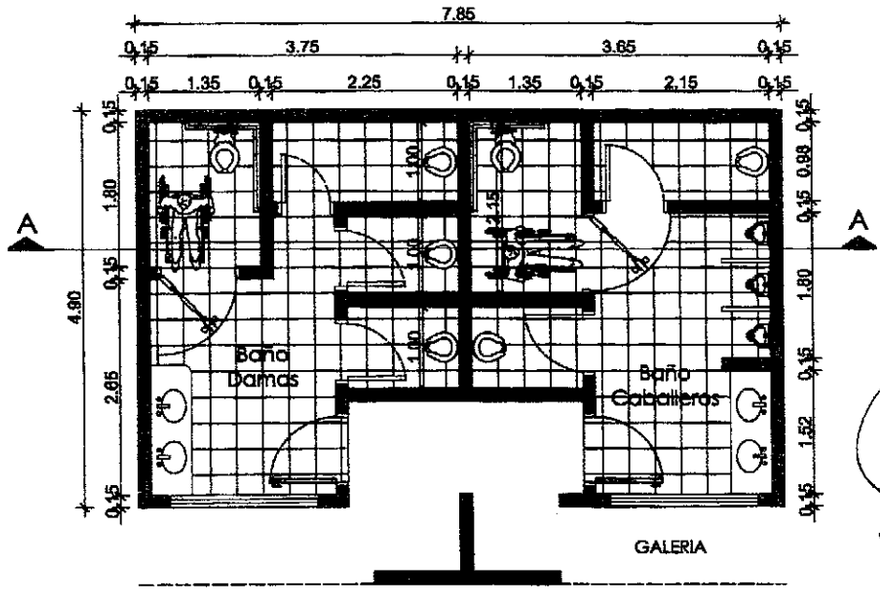

Arq. Lucio Villamayor Aguilara
Director de Obra y
Desarrollo Urbano

PLANO DE SANITARIOS - REPARACIÓN Y ADECUACIÓN

MUNICIPALIDAD DE FERNANDO DE LA MORA
Dirección de Obras y Desarrollo Urbano
Paraguay

MINISTERIO DE EDUCACIÓN Y CULTURA DIRECCIÓN DE INFRAESTRUCTURA		4
REPARACIÓN Y ADECUACIÓN DE SANITARIO.	PLANTAS ARQUITECTÓNICAS	ESC. 1/75

000146

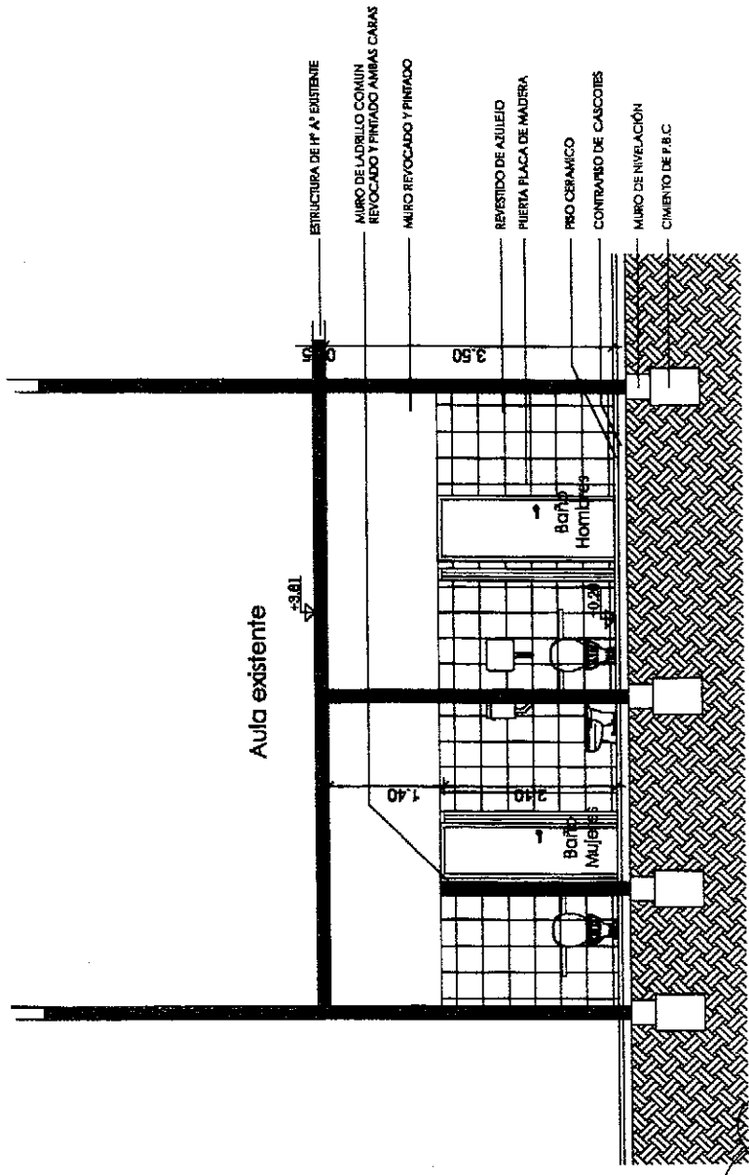

CORTE A - A

MUNICIPALIDAD DE FERNANDO DE LA MORA · Paraguay · Dirección de Obras y Desarrollo Urbano

Arq. Lucio Villamayor Aguilera
Director de Obra y Desarrollo Urbano

MINISTERIO DE EDUCACIÓN Y CULTURA DIRECCIÓN DE INFRAESTRUCTURA		5
REPARACIÓN Y ADECUACIÓN DE SANITARIO	CORTE	ESC. 1/75

000147