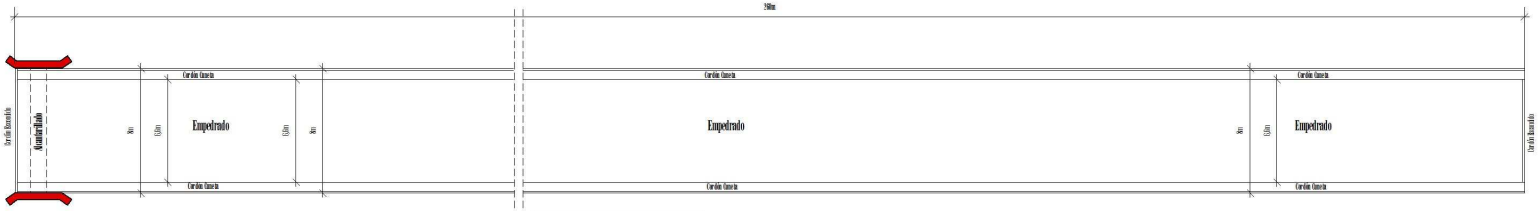

Observación : Todas las Medidas se verificarán en obra.

PLANIMETRIA DE EMPEDRADO

Esc.1- 200

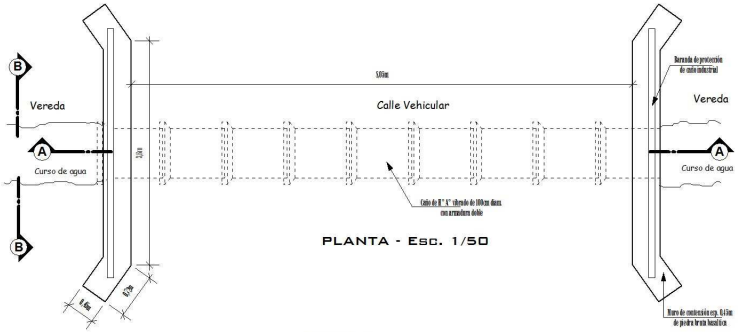

PLANTA - Esc. 1/50

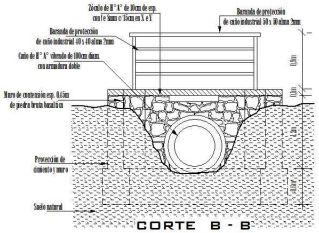

CORTE B - B

Esc. 1/50

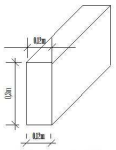

DETALLE CORDON ESCONDIDO DE HORMIGON

Esc. 1 - 15

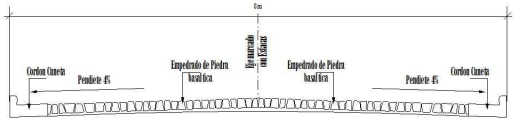

SECCION TRANSVERSAL TIPO

Esc. 1/50

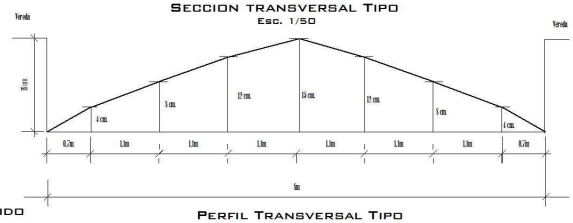

PERFIL TRANSVERSAL TIPO

ESCALA VERTICAL_____1/5.-

ESCALA HORIZONTAL____1/50.-

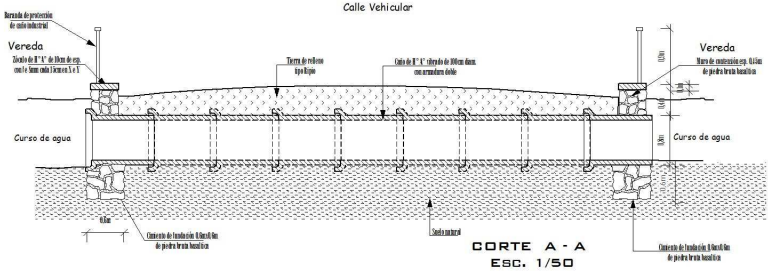

CORTE A - A

Esc. 1/50

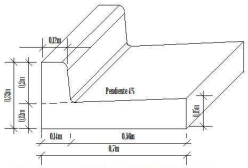

DETALLE CORDON CUNETA DE HORMIGON

Esc. 1 - 15

Municipalidad de San Juan del Paraná

Construcción de Empedrado en el Barrio Lomas del Sur III

LAMINA : Planimetria - Detalle de Cordón - Perfil Traversal - Alcantarillado

DIRECCION : Barrio Lomas del Sur

PROYECTISTA : Arq. Jorge Alberto Riveros

Matricula N° 1361

LAMINA N°

01

SEPTIEMBRE 2.015

Arq. JORGE ALBERTO RIVEROS
Proyectista

Hernan E. Lopresti Baez
Intendente Municipal