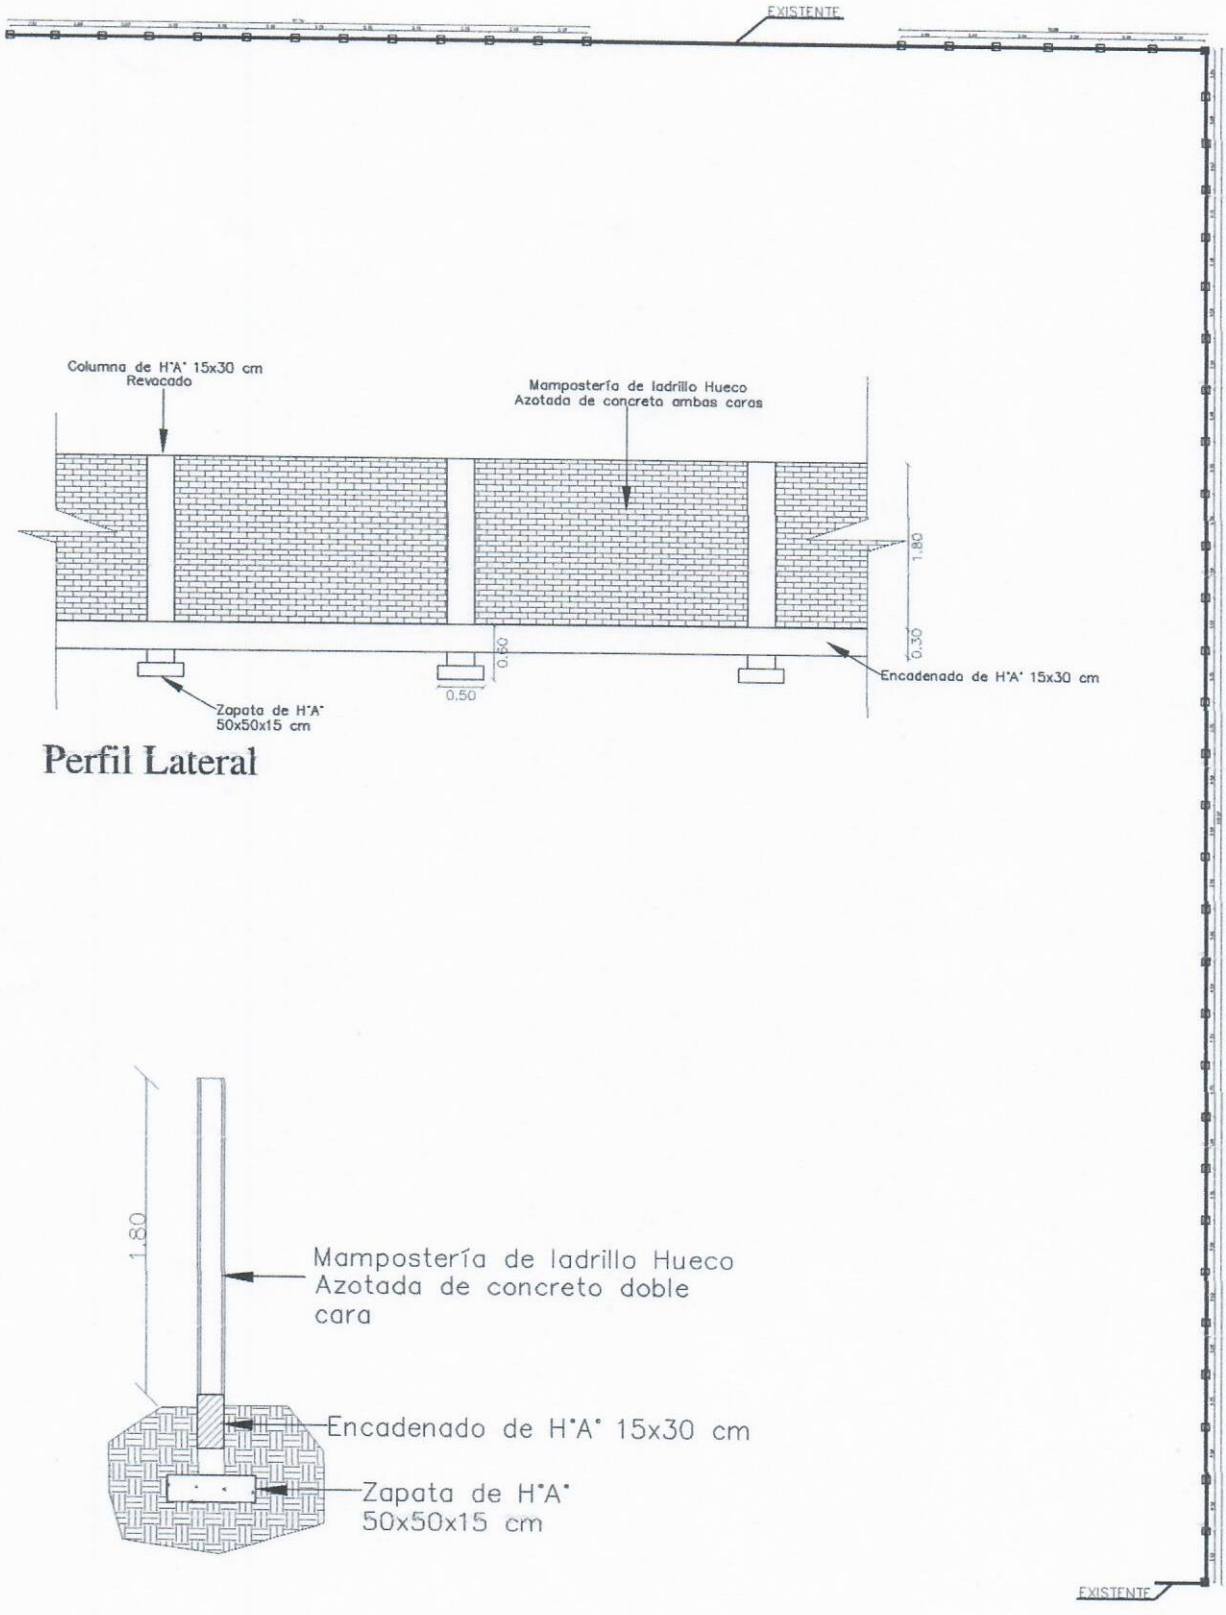

Perfil Lateral

Corte

Arq. Diego Franco
Proyecto y Fiscalización de Obras
R. P. Nº 2804

MUNICIPALIDAD DE SANTA ROSA MONDAY	
DEPARTAMENTO: SECRETARIA DE OBRAS	
DIVISION: PROYECTO Y FISCALIZACIÓN	
OBRA: Construcción de Muralla en la Esc. Bas. Nº 1661 Carlos A. López. - Centro.	PLANO Nº 01
AÑO 2021	

Arq. Diego Franco
Proyecto y Fiscalización de Obras
M.P. Nº 2808

MUNICIPALIDAD DE SANTA ROSA MONDAY	
DEPARTAMENTO: **SECRETARIA DE OBRAS**	
DIVISION: **PROYECTO Y FISCALIZACIÓN**	
AÑO **2021**	OBRA **Construcción de Muralla en la Esc. Bas. Nº 1661 Carlos A. López. - Centro.**
	PLANO Nº **00**