Estructura Enchapa

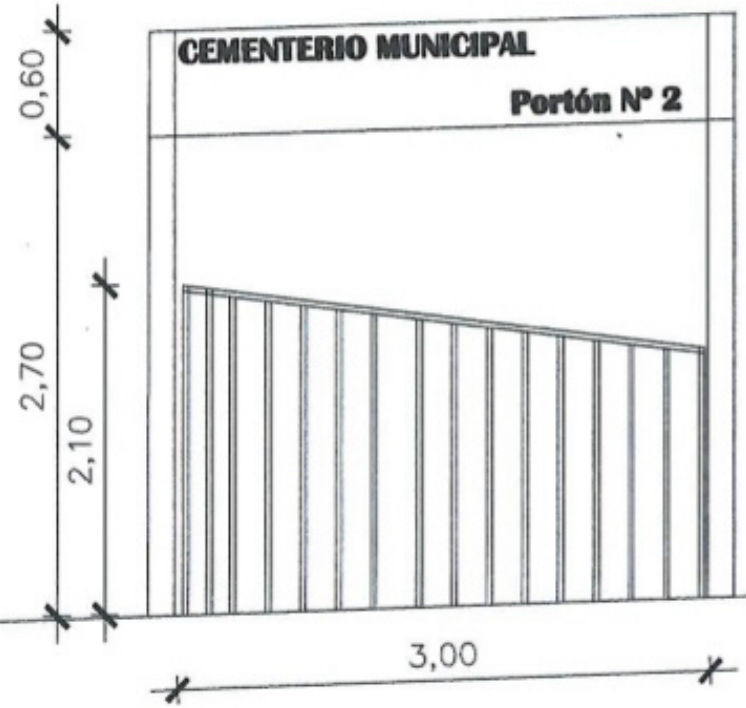

Caño metálico de 6´´

PORTON Nº 2

OBRA: REFACCION DE CEMENTERIO MUNICIPAL
Tercera Linea

PROYECTO: ING. CESAR CRISTALDO

FECHA FEB./2.024 **ESCALA** S/E

César O. Cristaldo
Ingeniero Civil
Reg. MOPC 1189

PROYECTISTA

V° B°

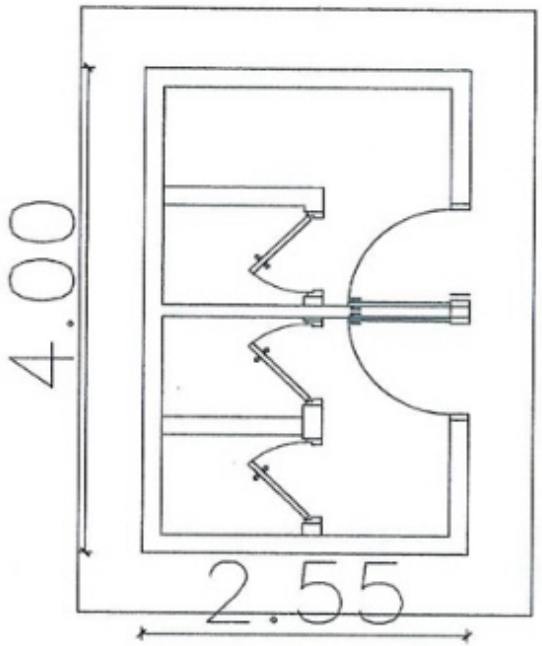

SANITARIO SEXADO

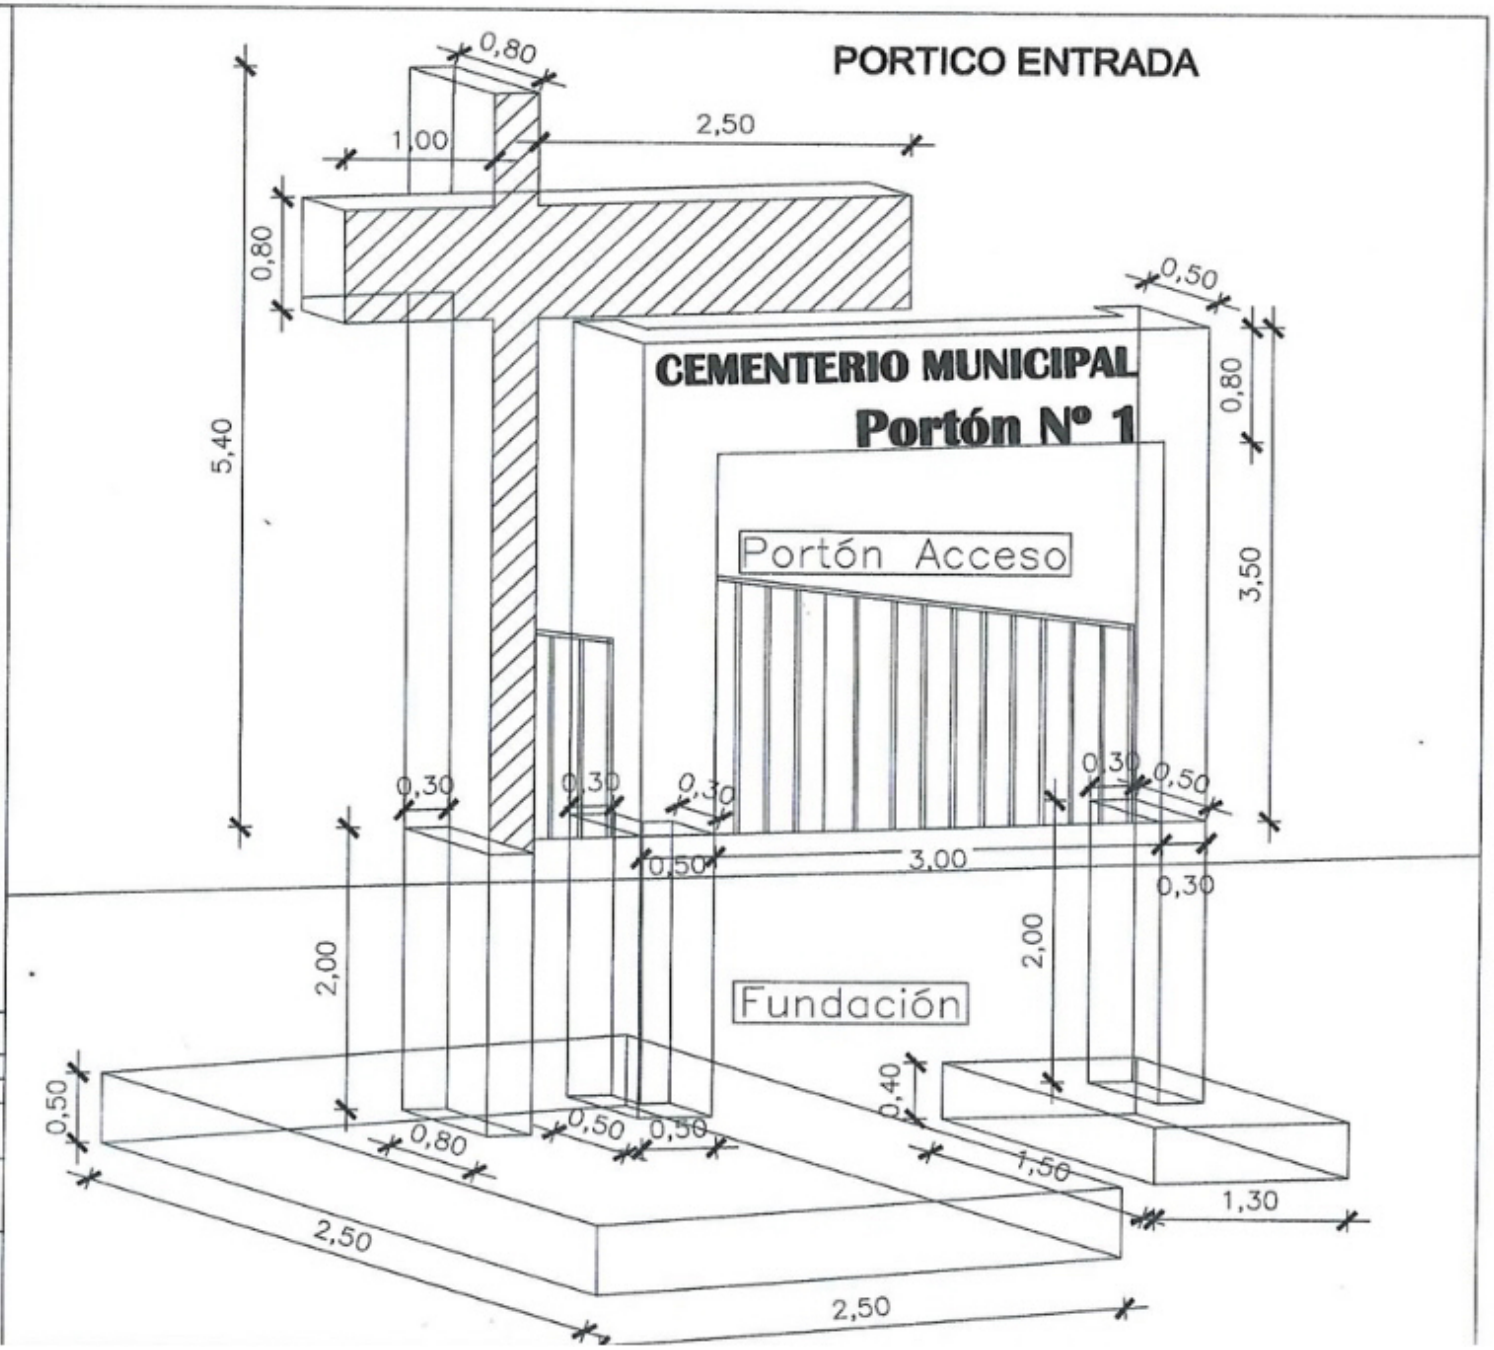

MUNICIPALIDAD DEMINGA PORA

OBRA: REFACCION CEMENTERIO MUNICIPAL
Tercera Línea

PROYECTO: ING. CESAR CRISTALDO

FECHA 1 FEB./2.024 **ESCALA** S/E

Cesar O. Cristaldo
Ingeniero Civil
PROYECTISTA Reg. MOPC 1189

V° B°

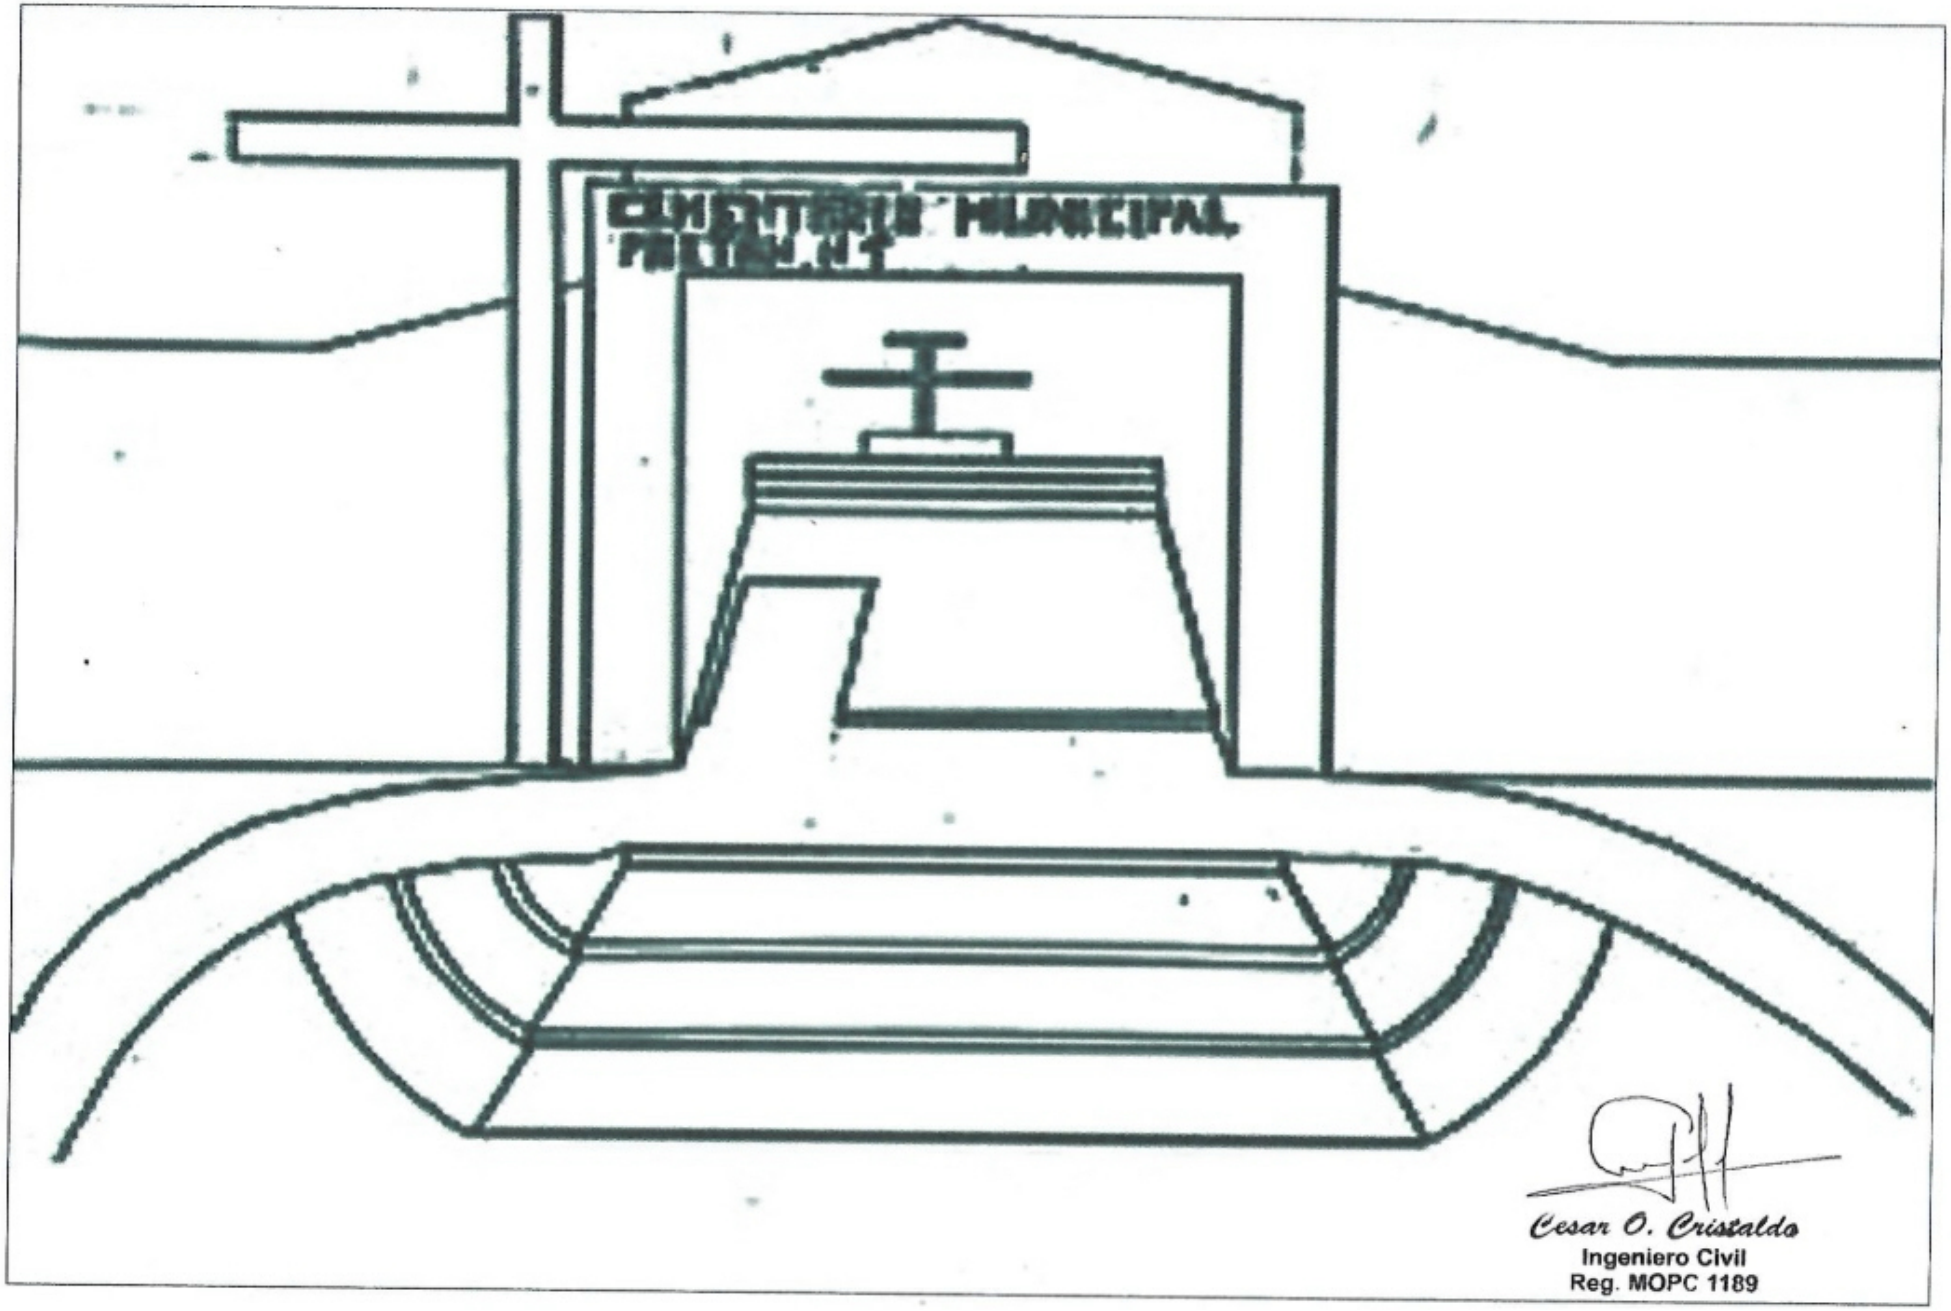
Cesar O. Cristaldo
Ingeniero Civil
Reg. MOPC 1189