VIVERO

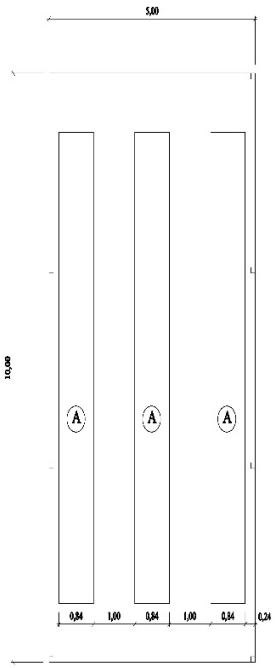

Vivero - planta acotada

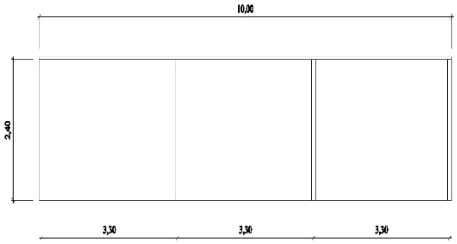

Seccion longitudinal

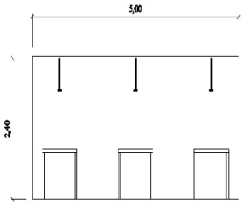

Sección tranversal

Obra: Vivero/Invernadero	
Plano: Vivero Planta/Sección acotadas	Escala: 1:50
Ubicación: Encarnación	
Propietario: Municipalidad de Encarnación	
Dirección: Av. Rodríguez de Francia y Villamica	
Proyectista:	
Constructor:	Fecha:
PROPIETARIO	CONSTRUCTOR
APROBACIÓN MUNICIPAL	

INVERNADERO

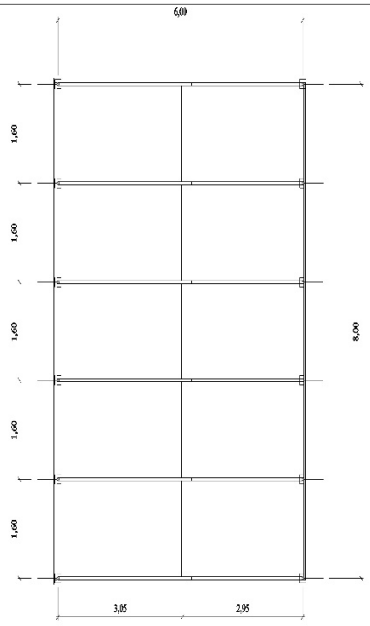

Invernadero planta acotada 1:50

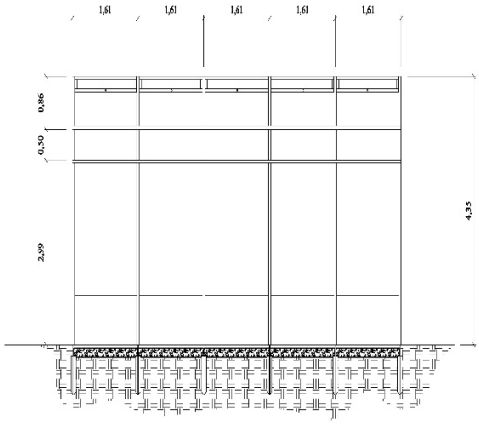

Invernadero Sección longitudinal Esc. 1:50

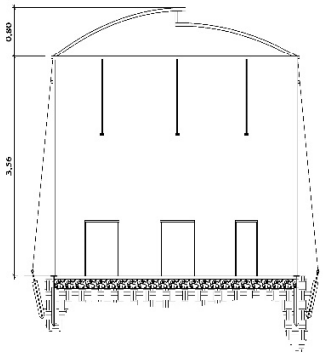

Invernadero seccion transversal Esc. 1:50

Obra: Vivero/Invernadero	
Plano: Invernadero Planta/Seccion acotada	Escala: 1:50
Ubicación: Encarnación	
Propietario: Municipalidad de Encarnación	
Dirección: Av. Rodriguez de Francia y Villarrica	
Proyectista:	
Constructor:	Fecha:
PROPIETARIO	CONSTRUCTOR
APROBACIÓN MUNICIPAL	

ASPERSORES

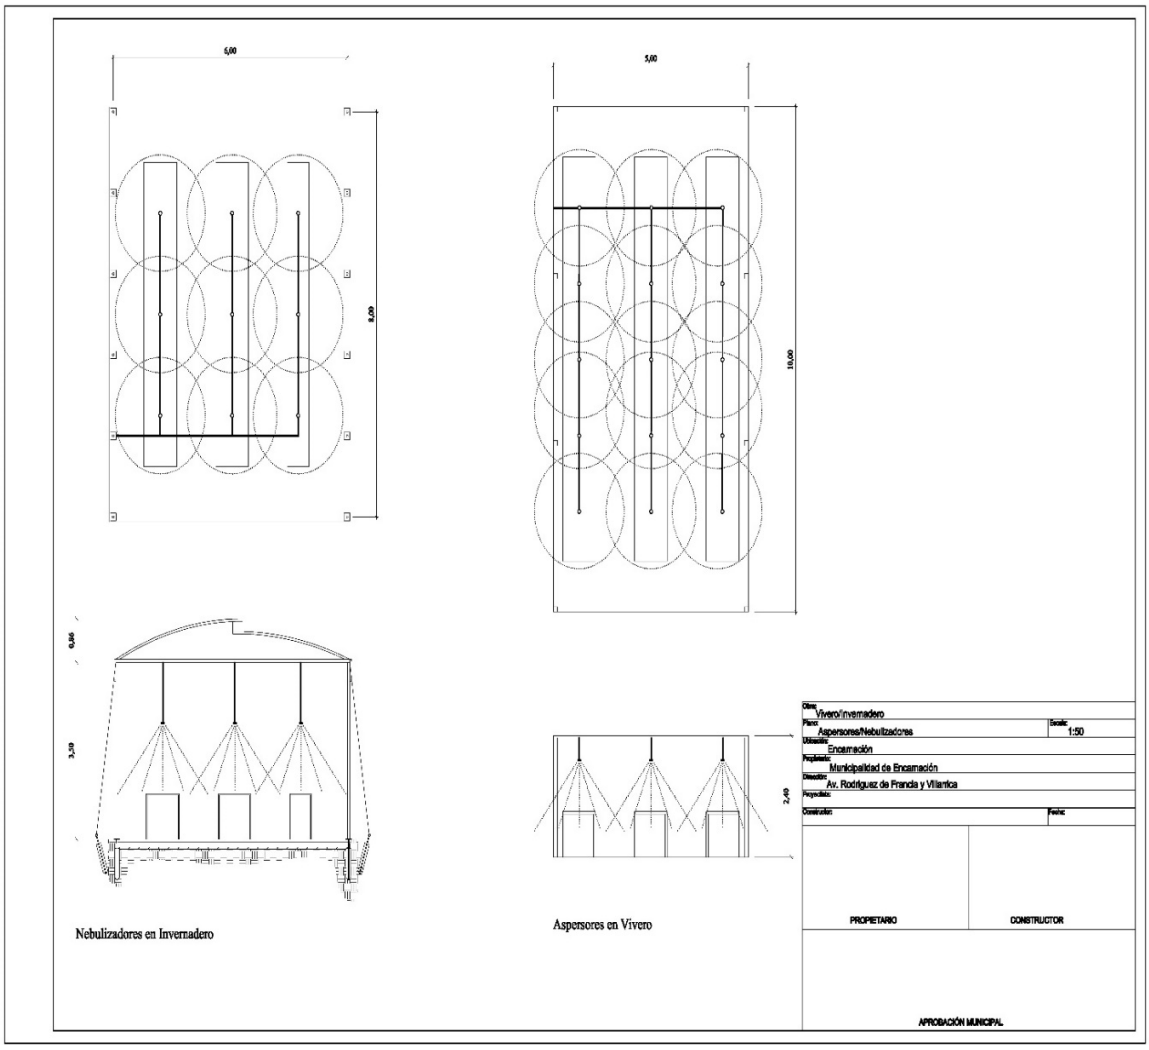
6,00
9,00
5,00
10,00
0,86
3,30
2,40
Nebulizadores en Invernadero
Aspersores en Vivero
Obra: Vivero/Invernadero
Plano: Aspersores/Nebulizadores
Escala: 1:50
Ubicación: Encarnación
Propietario: Municipalidad de Encarnación
Dirección: Av. Rodriguez de Francia y Villarrica
Proyectista:
Constructor:
Fecha:
PROPIETARIO
CONSTRUCTOR
APROBACIÓN MUNICIPAL

MESADAS

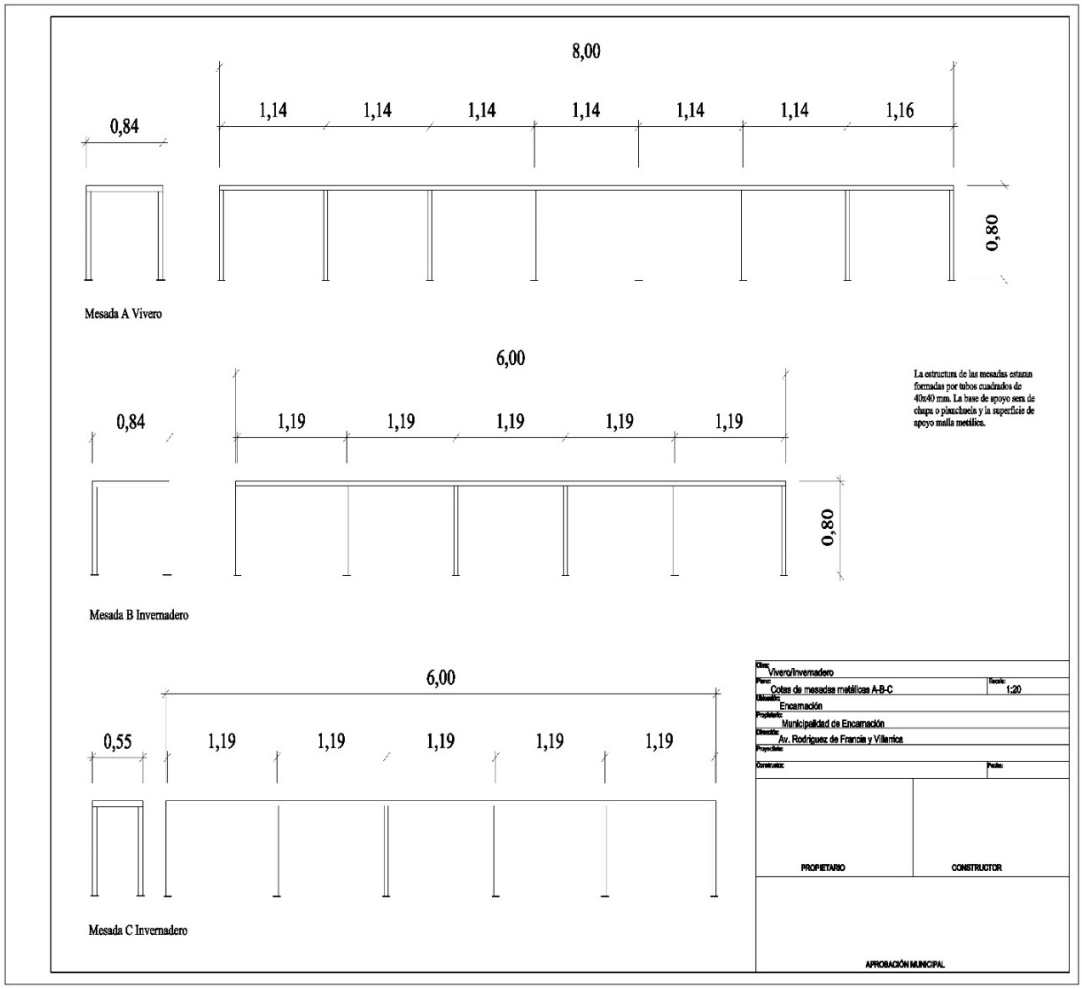
8,00
0,84
1,14
1,14
1,14
1,14
1,14
1,14
1,16
0,80
Mesada A Vivero
6,00
0,84
1,19
1,19
1,19
1,19
1,19
0,80
Mesada B Invernadero
La estructura de las mesadas estaran formadas por tubos cuadrados de 40x40 mm. La base de apoyo sera de chapa o planchuela y la superficie de apoyo malla metálica.
6,00
0,55
1,19
1,19
1,19
1,19
1,19
Mesada C Invernadero
Obra: Vivero/Invernadero
Plano: Cotas de mesadas metálicas A-B-C
Escala: 1:20
Ubicación: Encarnación
Propietario: Municipalidad de Encarnación
Dirección: Av. Rodriguez de Francia y Villarrica
Proyectista:
Constructor:
Fecha:
PROPIETARIO
CONSTRUCTOR
APROBACIÓN MUNICIPAL

UBICACIÓN

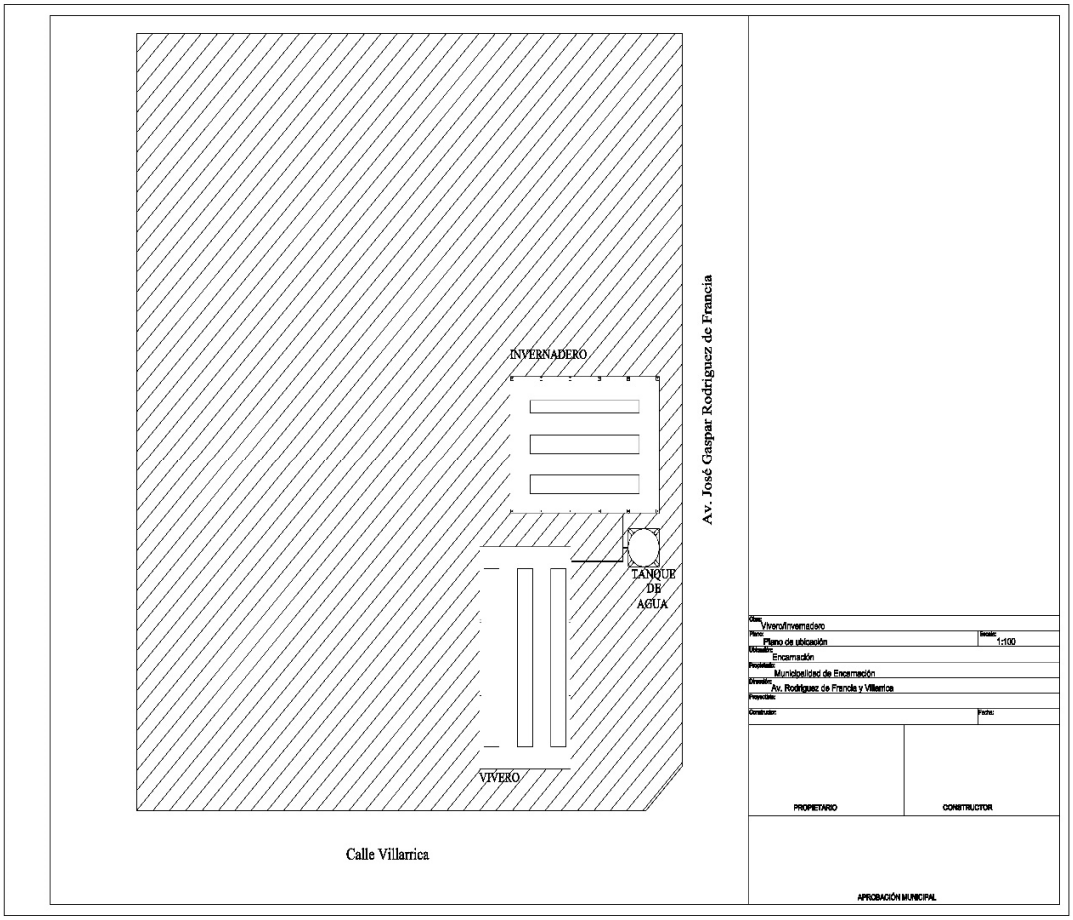
INVERNADERO
TANQUE DE AGUA
VIVERO
Av. José Gaspar Rodriguez de Francia
Calle Villarrica
Vivero/Invernadero
Plano de ubicación
1:100
Encarnación
Municipalidad de Encarnación
Av. Rodriguez de Francia y Villarrica
PROPIETARIO
CONSTRUCTOR
APROBACIÓN MUNICIPAL