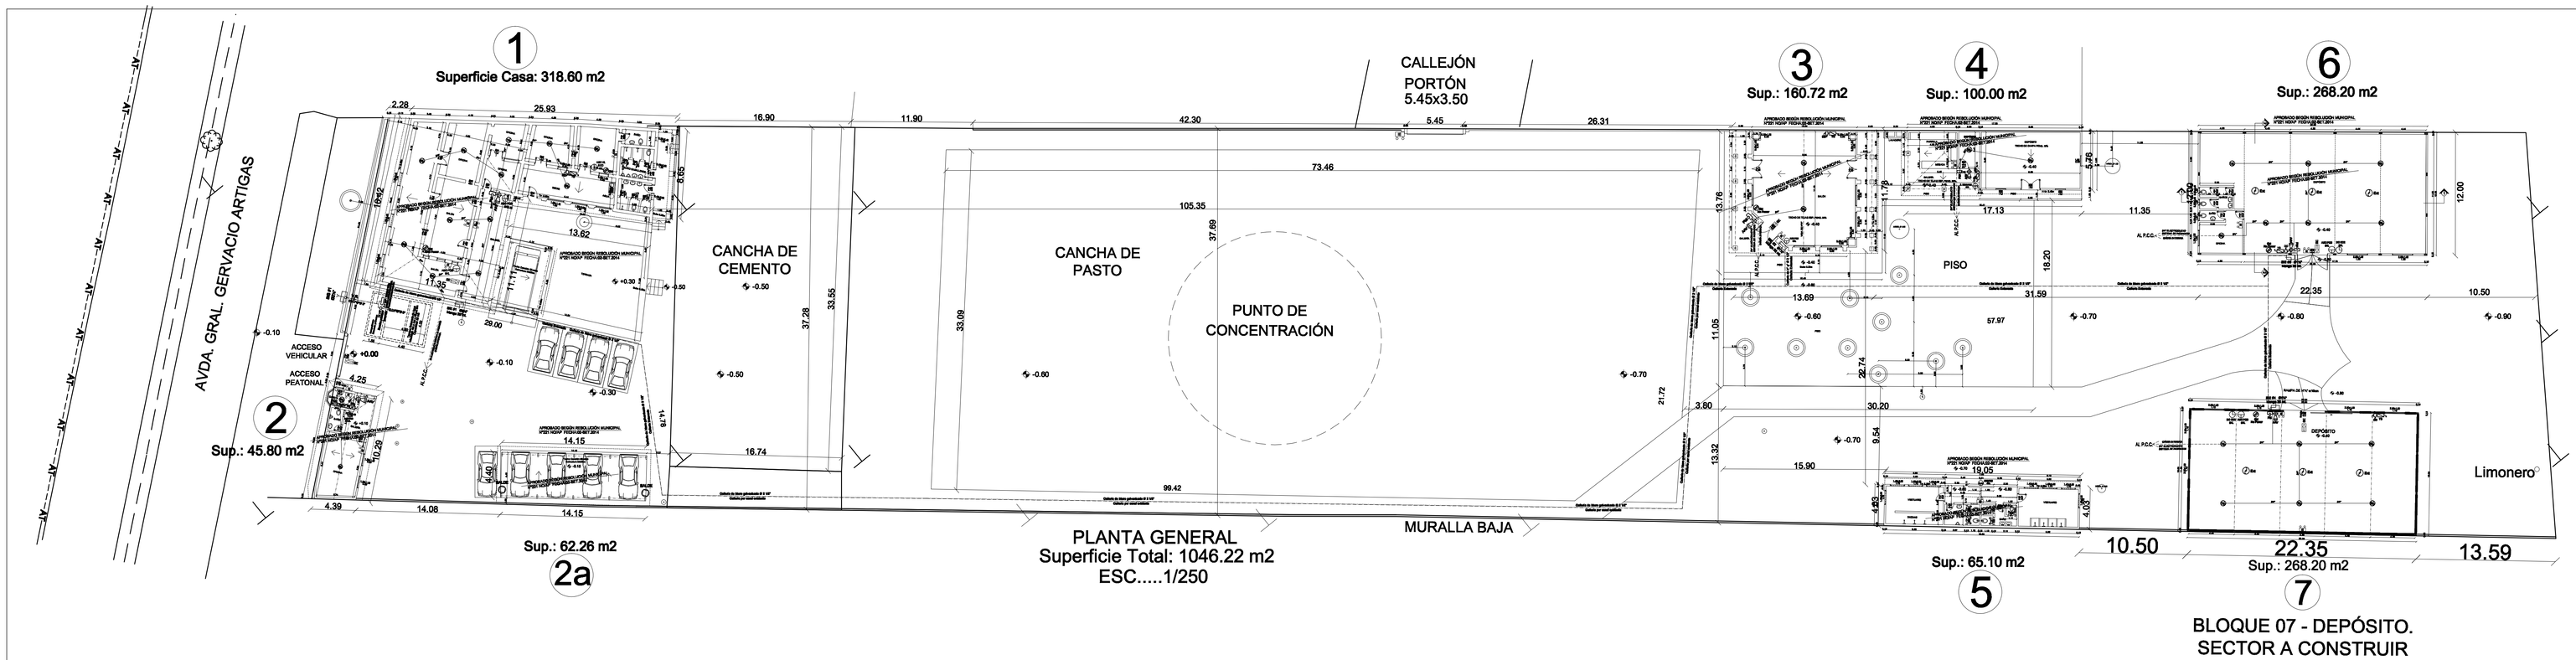

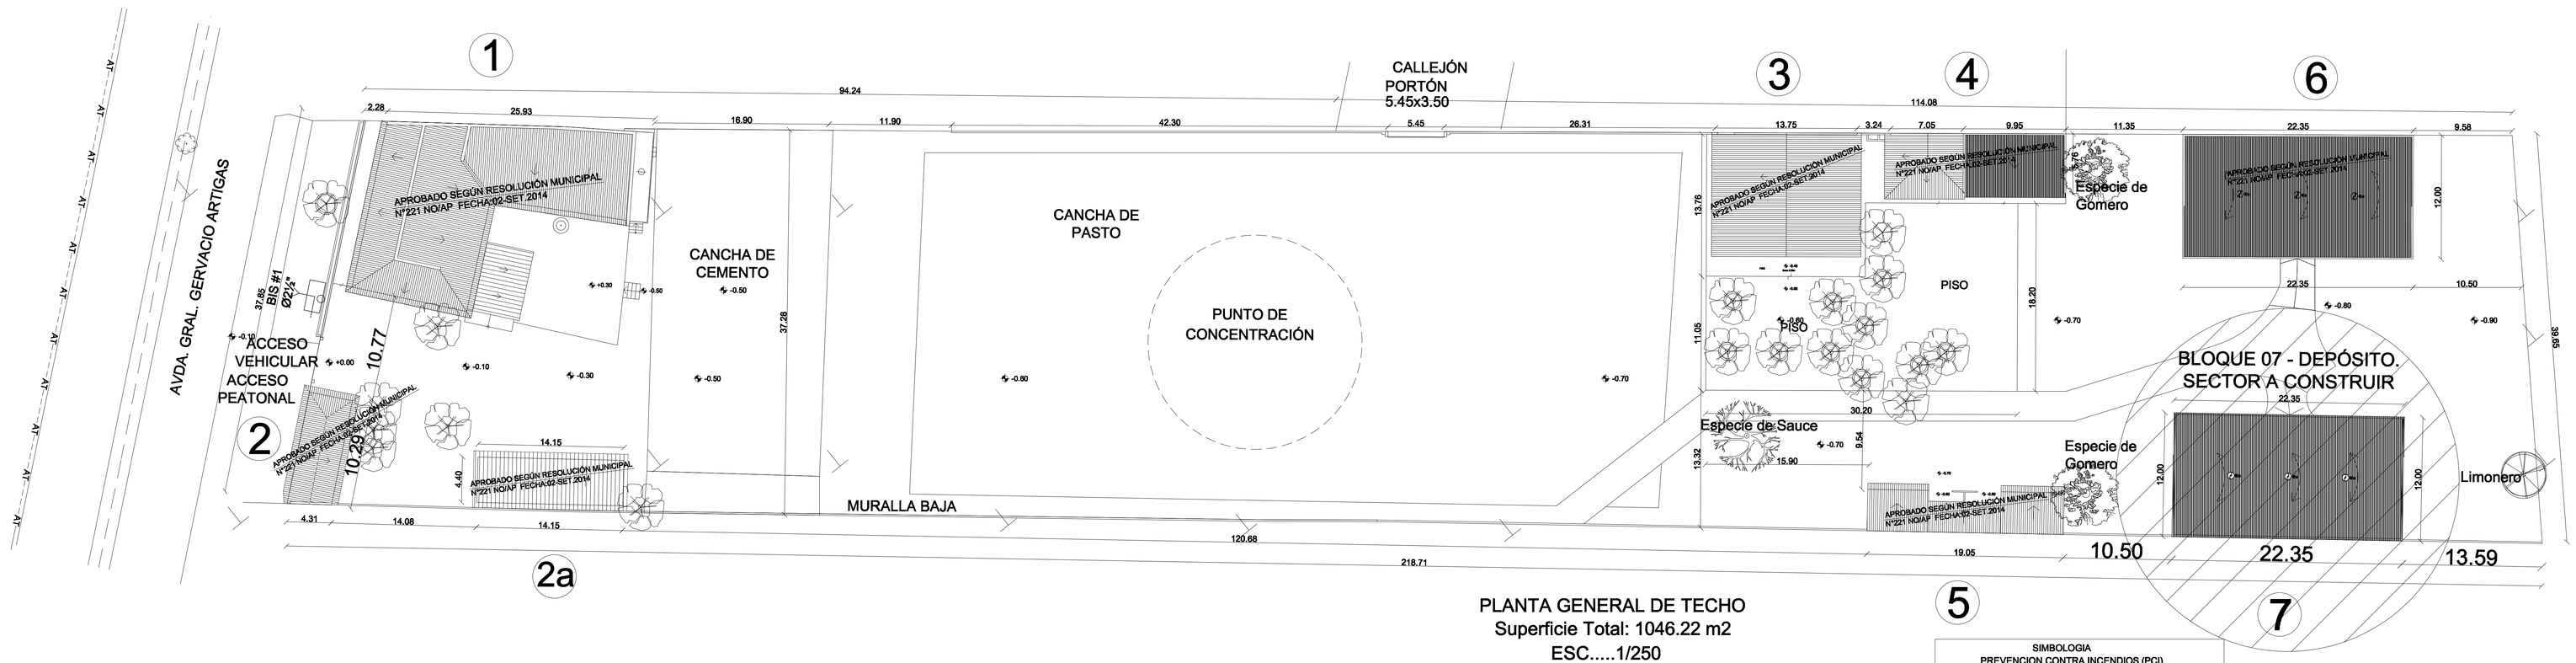

SIMBOLOGIA
PREVENCION CONTRA INCENDIOS (PCI)

ABC HL ECO INC.	EXTINTOR ABC HALON
ABC PQS INC.	EXTINTOR ABC PQS
BC CO2	EXTINTOR BC CO2
DC	DETECTOR HUMO / CALOR
DV	DETECTOR TERMOVELOCIMETRICO
PCC	PANEL CENTRAL DE CONTROL
PM	PULSADOR MANUAL DE CONTROL
AAV	ALARMA AUDIO VISUAL
IE	ILUMINACION DE EMERGENCIA
SE	SALIDA DE EMERGENCIA
DD TD	TABLERO SECCIONAL Y DISYUNTOR DIFERENCIAL
	TABLERO PRINCIPAL / SECCIONAL
CM	CARTEL CON MEMBRETE
BALDE	BALDE CON ARENA
BIE	BOCA DE INCENDIO EQUIPADA
BIS	BOCA DE INCENDIO SIAMESA
VR	VALVULA DE RETENCIÓN
Ext	EXTRACTOR EOLICO
Ext Ax	EXTRACTOR AXIAL
PCF BA	PUERTA CORTAFUEGO CON BARRA ANTIPANICO
BA	BARRA ANTIPANICO
C.I. H°G° Ø 2"	CAÑERIA INCENDIO HIERRO GALVANIZADO 2 PULGADAS
3/4	ELECTRODUCTO SISTEMA DE INCENDIOS

P.C.I.: Planta General y Planta de Techos

PROYECTO DE PREVENCIÓN CONTRA INCENDIOS AMPLIACIÓN DEPOSITO - SEDE CONATEL ARTIGAS. ASUNCIÓN	P.C.I.: 01
UBICACIÓN: AVENIDA ARTIGAS CASI CALLE GENERAL ROA	
PROPIETARIO: COMISIÓN NACIONAL DE TELECOMUNICACIONES (CONATEL)	
DOMICILIO: AVENIDA ARTIGAS CASI CALLE GENERAL ROA	
PROFESIONAL: ING. ENRIQUE BECKELMANN ACOSTA PAT. No.:010 - 0027166	
DOMICILIO: AYOLAS 451 C/ OLIVA. EDIF. CAPITAL PISO 13 OFIC. 132	
CTA.CTE.CTRAL.: 15 - 0060 - 44 SUP.TERRENO: 7.975,9112 m2.	
SUP. APROBADA - RES. MUNICIPAL Nº221 NO/AP FECHA:02-SET.2014: 1046.22 m2	SUP. A PROTEGER: 268.20 m2

PROPIETARIO PROFESIONAL