CORTE ESQUEMATICO
ESCALA 1:50

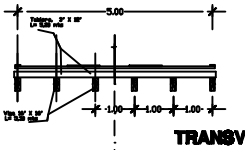

TRANSVERSAL

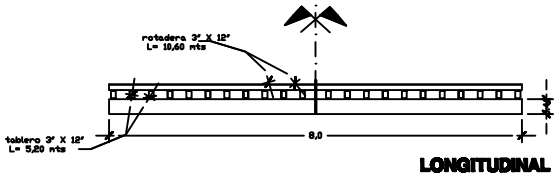

LONGITUDINAL

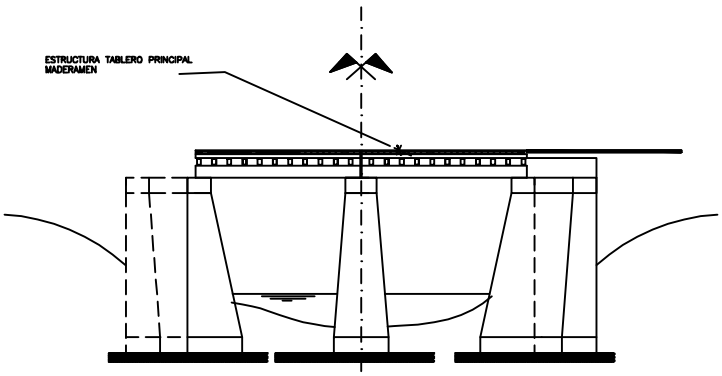

CORTE ESQUEMATICO
ESCALA 1:50

CORTES ESTRUCTURALES MADERAMEN
ESCALA 1:25

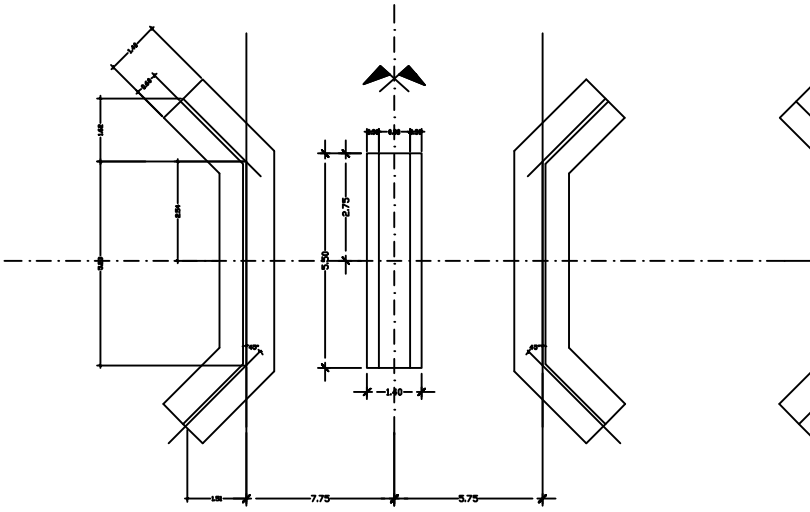

MURO DE HA - EXISTENTE
ESCALA 1:50

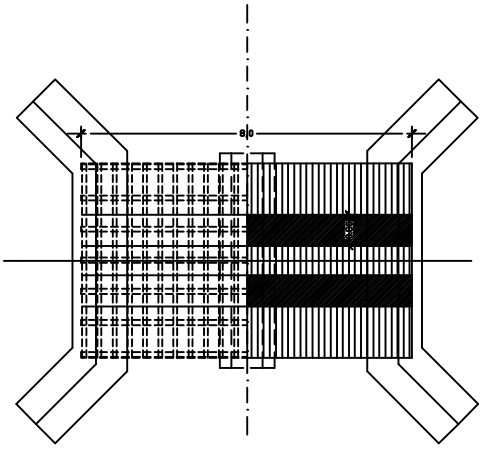

PLANTA ESQUEMA MADERAMEN
ESCALA 1:50

OBSERVACIONES

* Las medidas serán verificadas en obra

* La madera a utilizar en todos los casos es : Curupay, Guayaibi
* Todas la VIGAS del puente irán fijadas entre sí por Tirafondos de 1/2" x L (Siendo L la longitud de paso del elemento al cual se fija + 10 cm).
* Las TABLAS irán fijadas a las Vigas con Tirafondos de 3/8" x 5

OBRA:
Reparacion de Tablero de Puente 26 Marzo
PROPIETARIO: Municipalidad de Itakyry
UBICACION: Arroyo 26 de marzo de 3Ra Linea
Colonia 26 de Marzo de - Itakyry - Dpto. de Alto Paraná
OCTUBRE DE 2013
PLANOS ARQUITECTONICOS
ESCALA 1:50