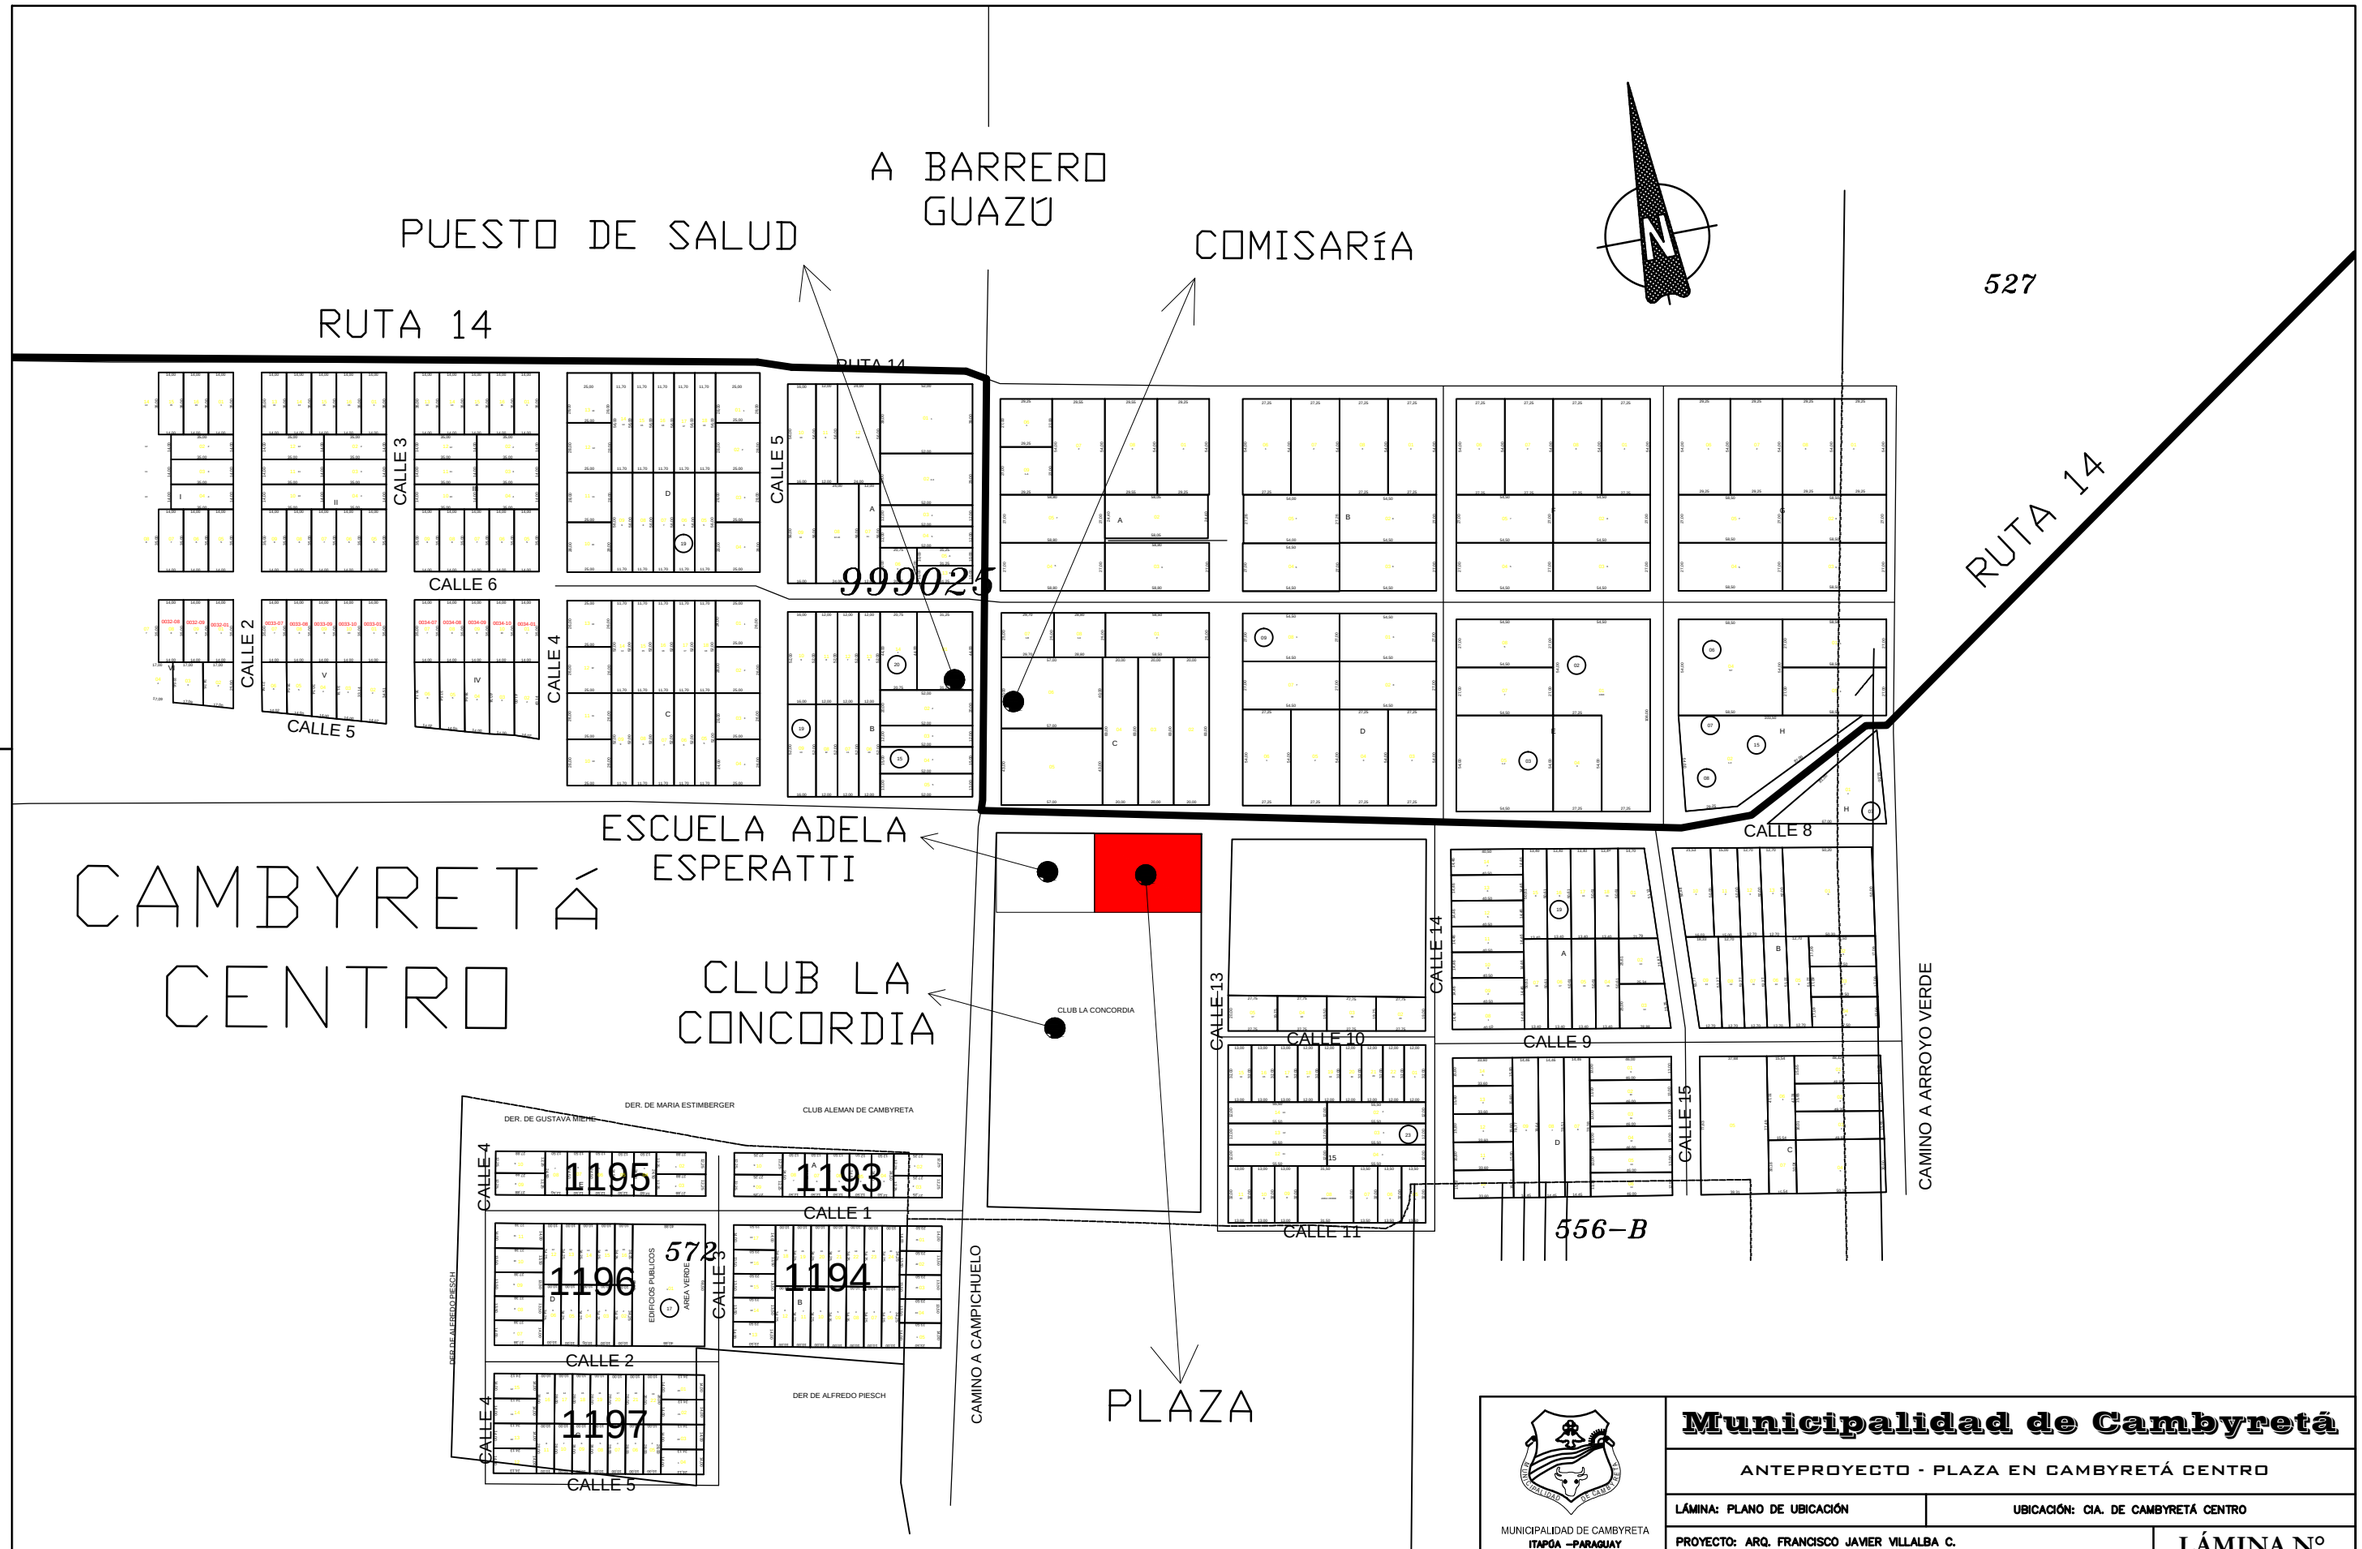

PLANO DE UBICACIÓN
Sin Escala

Municipalidad de Cambyretá

MUNICIPALIDAD DE CAMBYRETA
ITAPÚA –PARAGUAY

ANTEPROYECTO - PLAZA EN CAMBYRETÁ CENTRO

LÁMINA: PLANO DE UBICACIÓN

UBICACIÓN: CIA. DE CAMBYRETÁ CENTRO

PROYECTO: ARQ. FRANCISCO JAVIER VILLALBA C.

LÁMINA N°

1

Arq. Javier Villalba C..
Proyectista

Arq. Berta R. Martínez B.
Diretora de Obras

Francisco Javier Pereira Rieve
Intendente Municipal

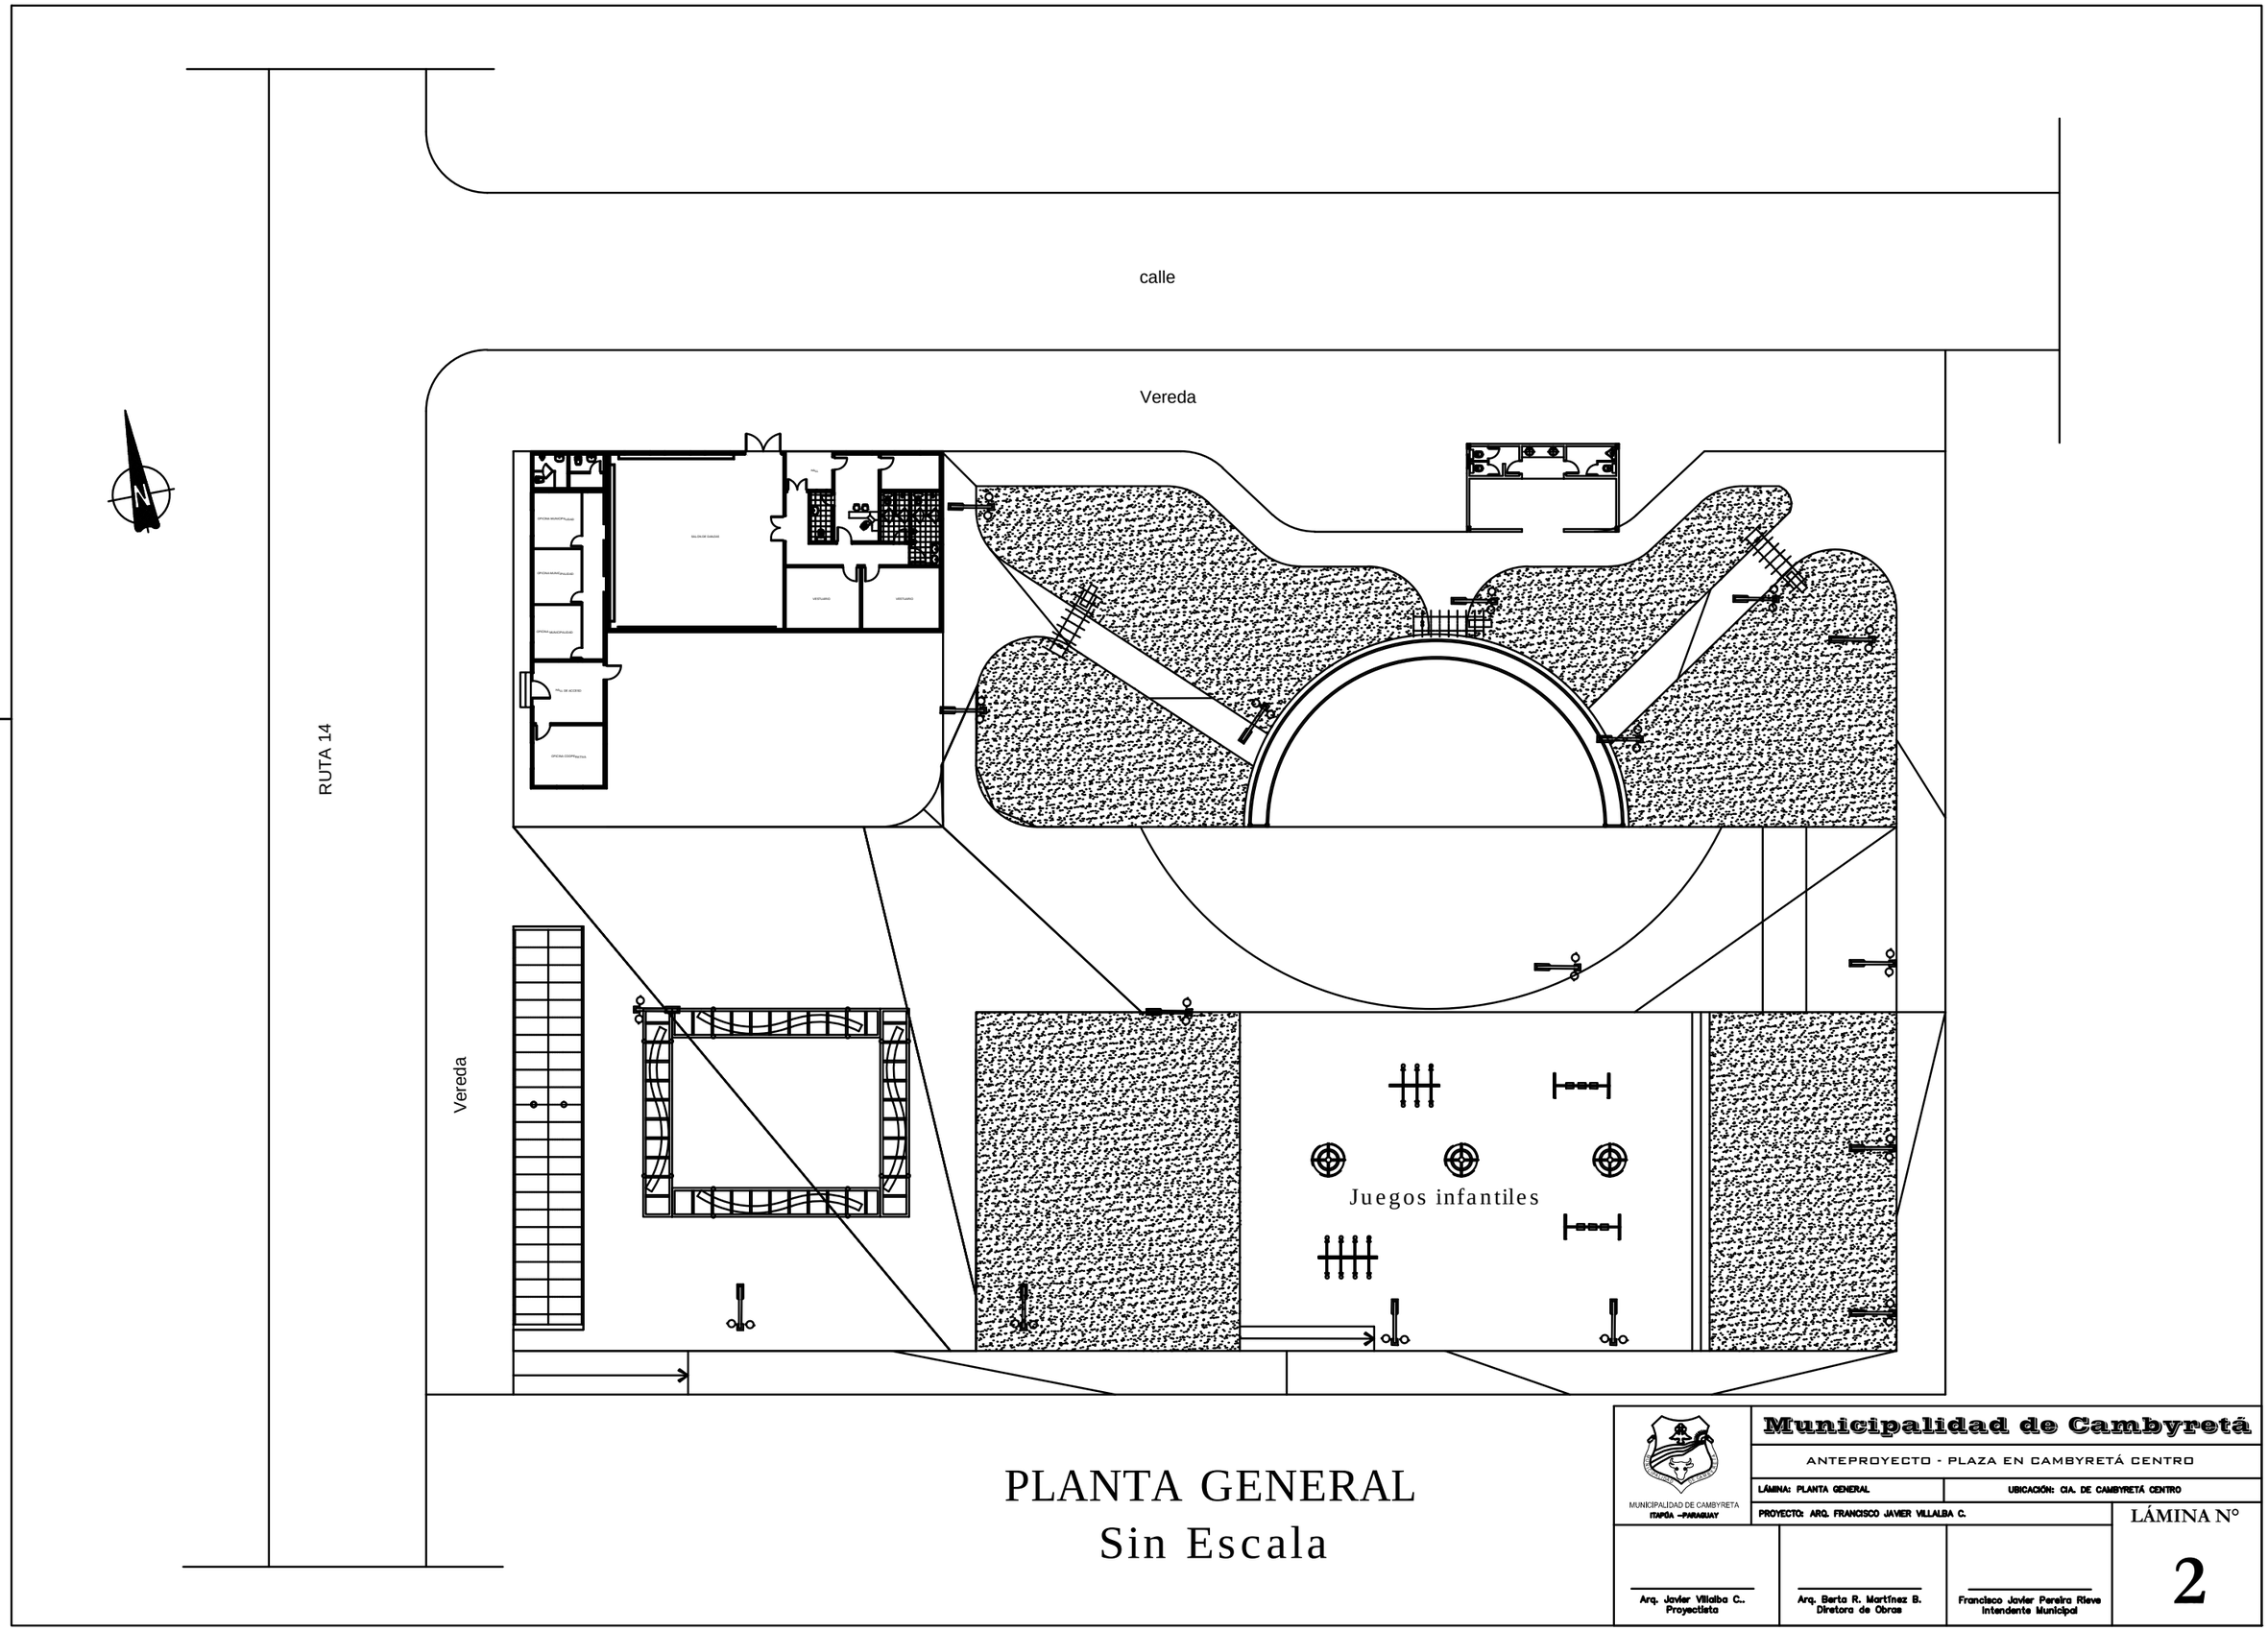

PLANTA GENERAL
Sin Escala

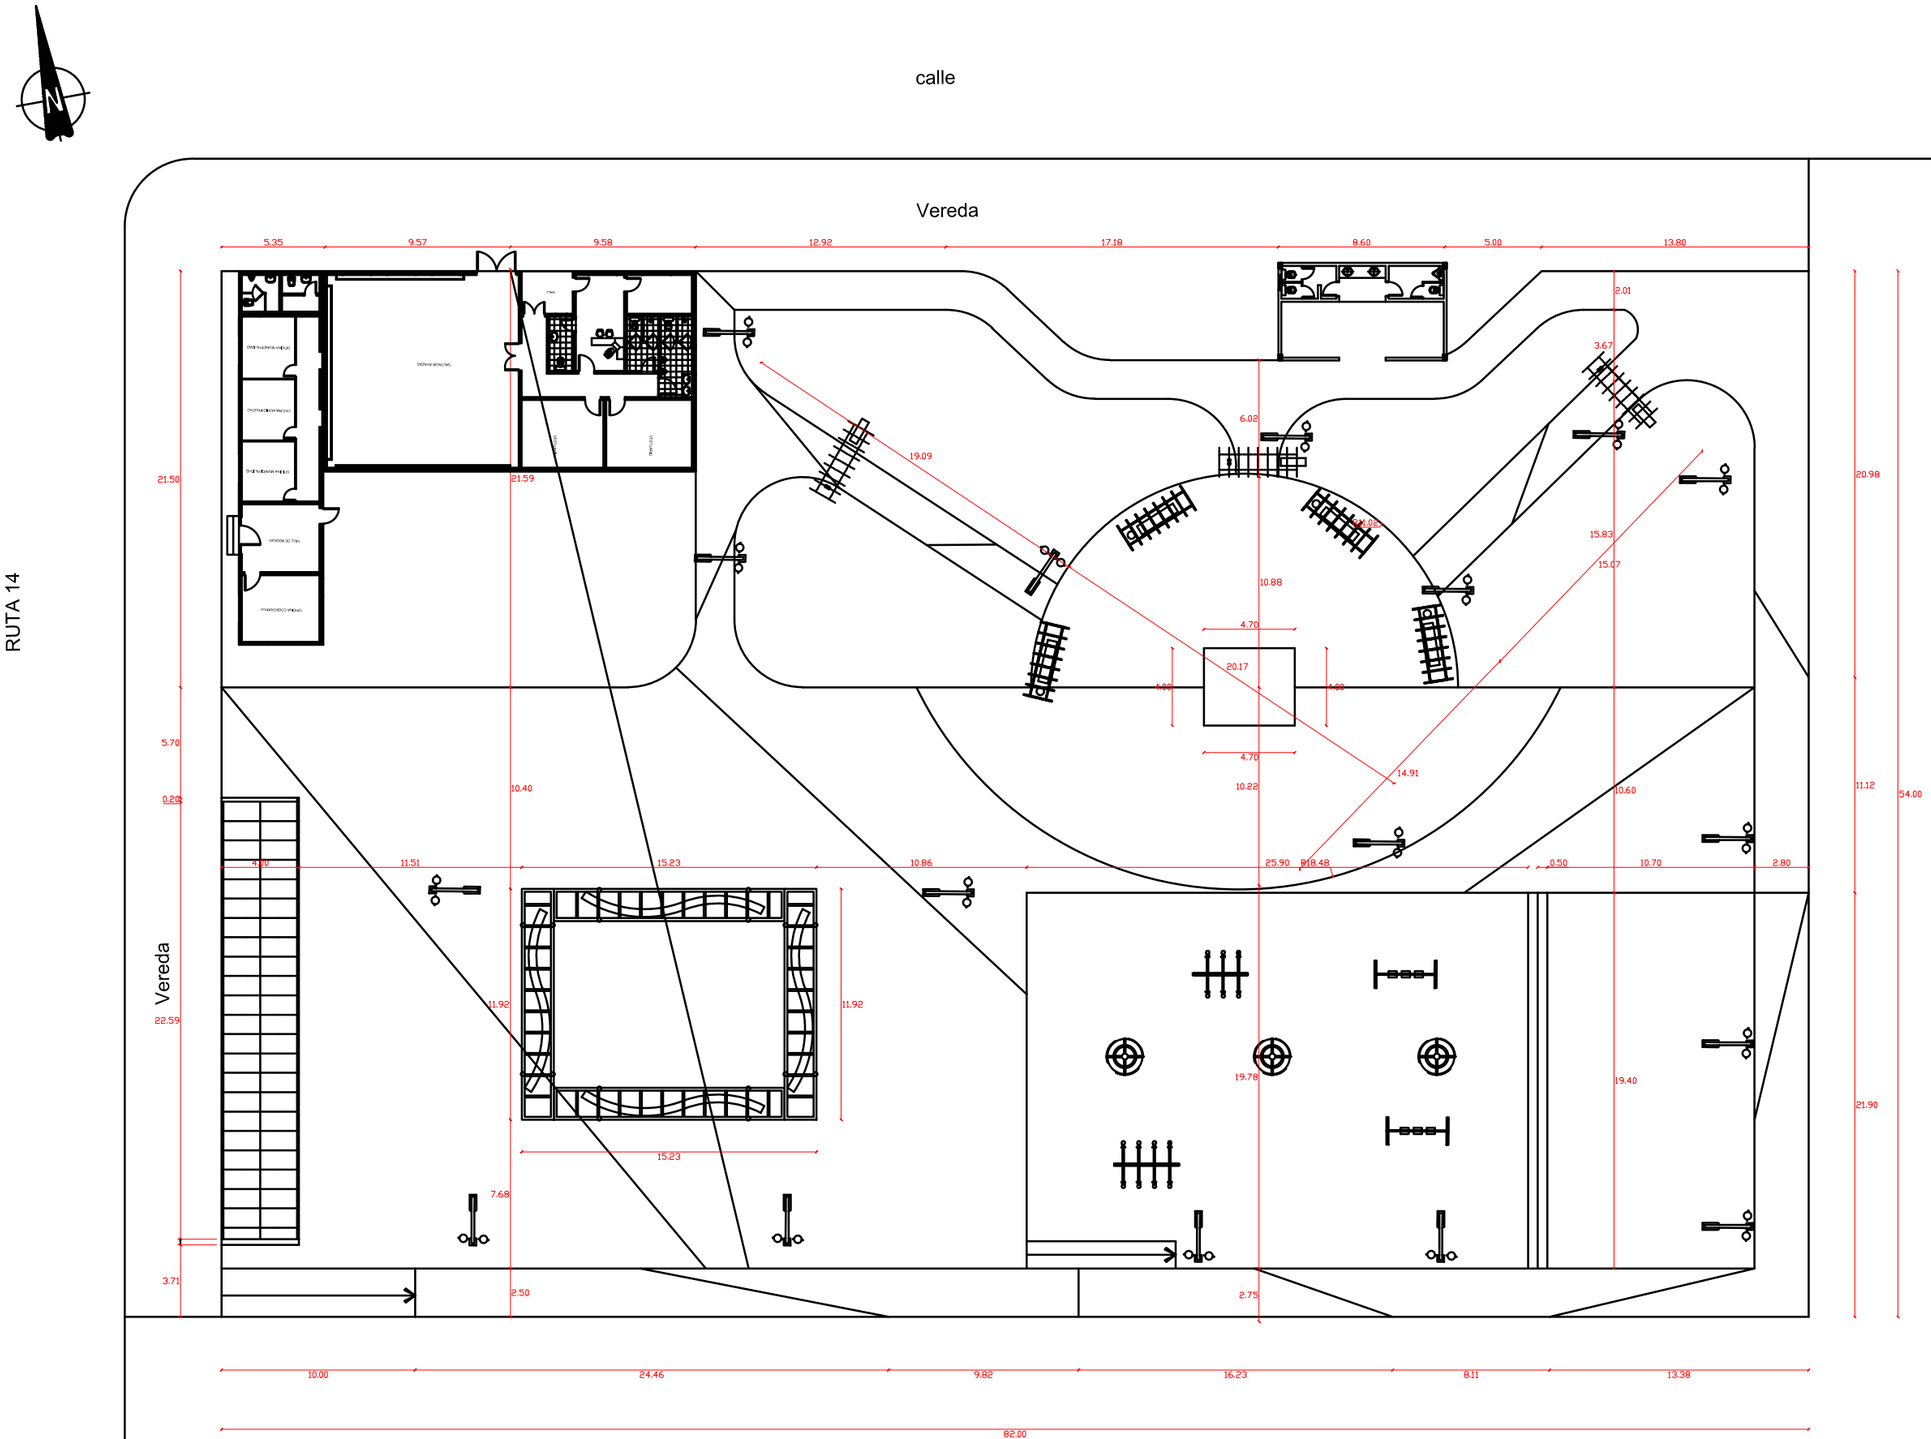

N O T A :

TODAS LAS MEDIDAS DEBERAN SER VERIFICADAS EN LA OBRA.

I M P O R T A N T E

FAVOR REPORTAR A LAS MODIFICACIONES QUE SE EFECTUEN EN LA OBRA A LA CUAL SE REFIERE ESTE PLANO

PLANTA ACOTADA

Sin Escala

MUNICIPALIDAD DE CAMBYRETA ITAPÚA –PARAGUAY	**Municipalidad de Cambyretá**		
	ANTEPROYECTO - PLAZA EN CAMBYRETÁ CENTRO		
	LÁMINA: PLANTA ACOTADA	UBICACIÓN: CIA. DE CAMBYRETÁ CENTRO	
	PROYECTO: ARQ. FRANCISCO JAVIER VILLALBA C.		LÁMINA N°
Arq. Javier Villalba C.. Proyectista	Arq. Berta R. Martínez B. Diretora de Obras	Francisco Javier Pereira Rieve Intendente Municipal	3

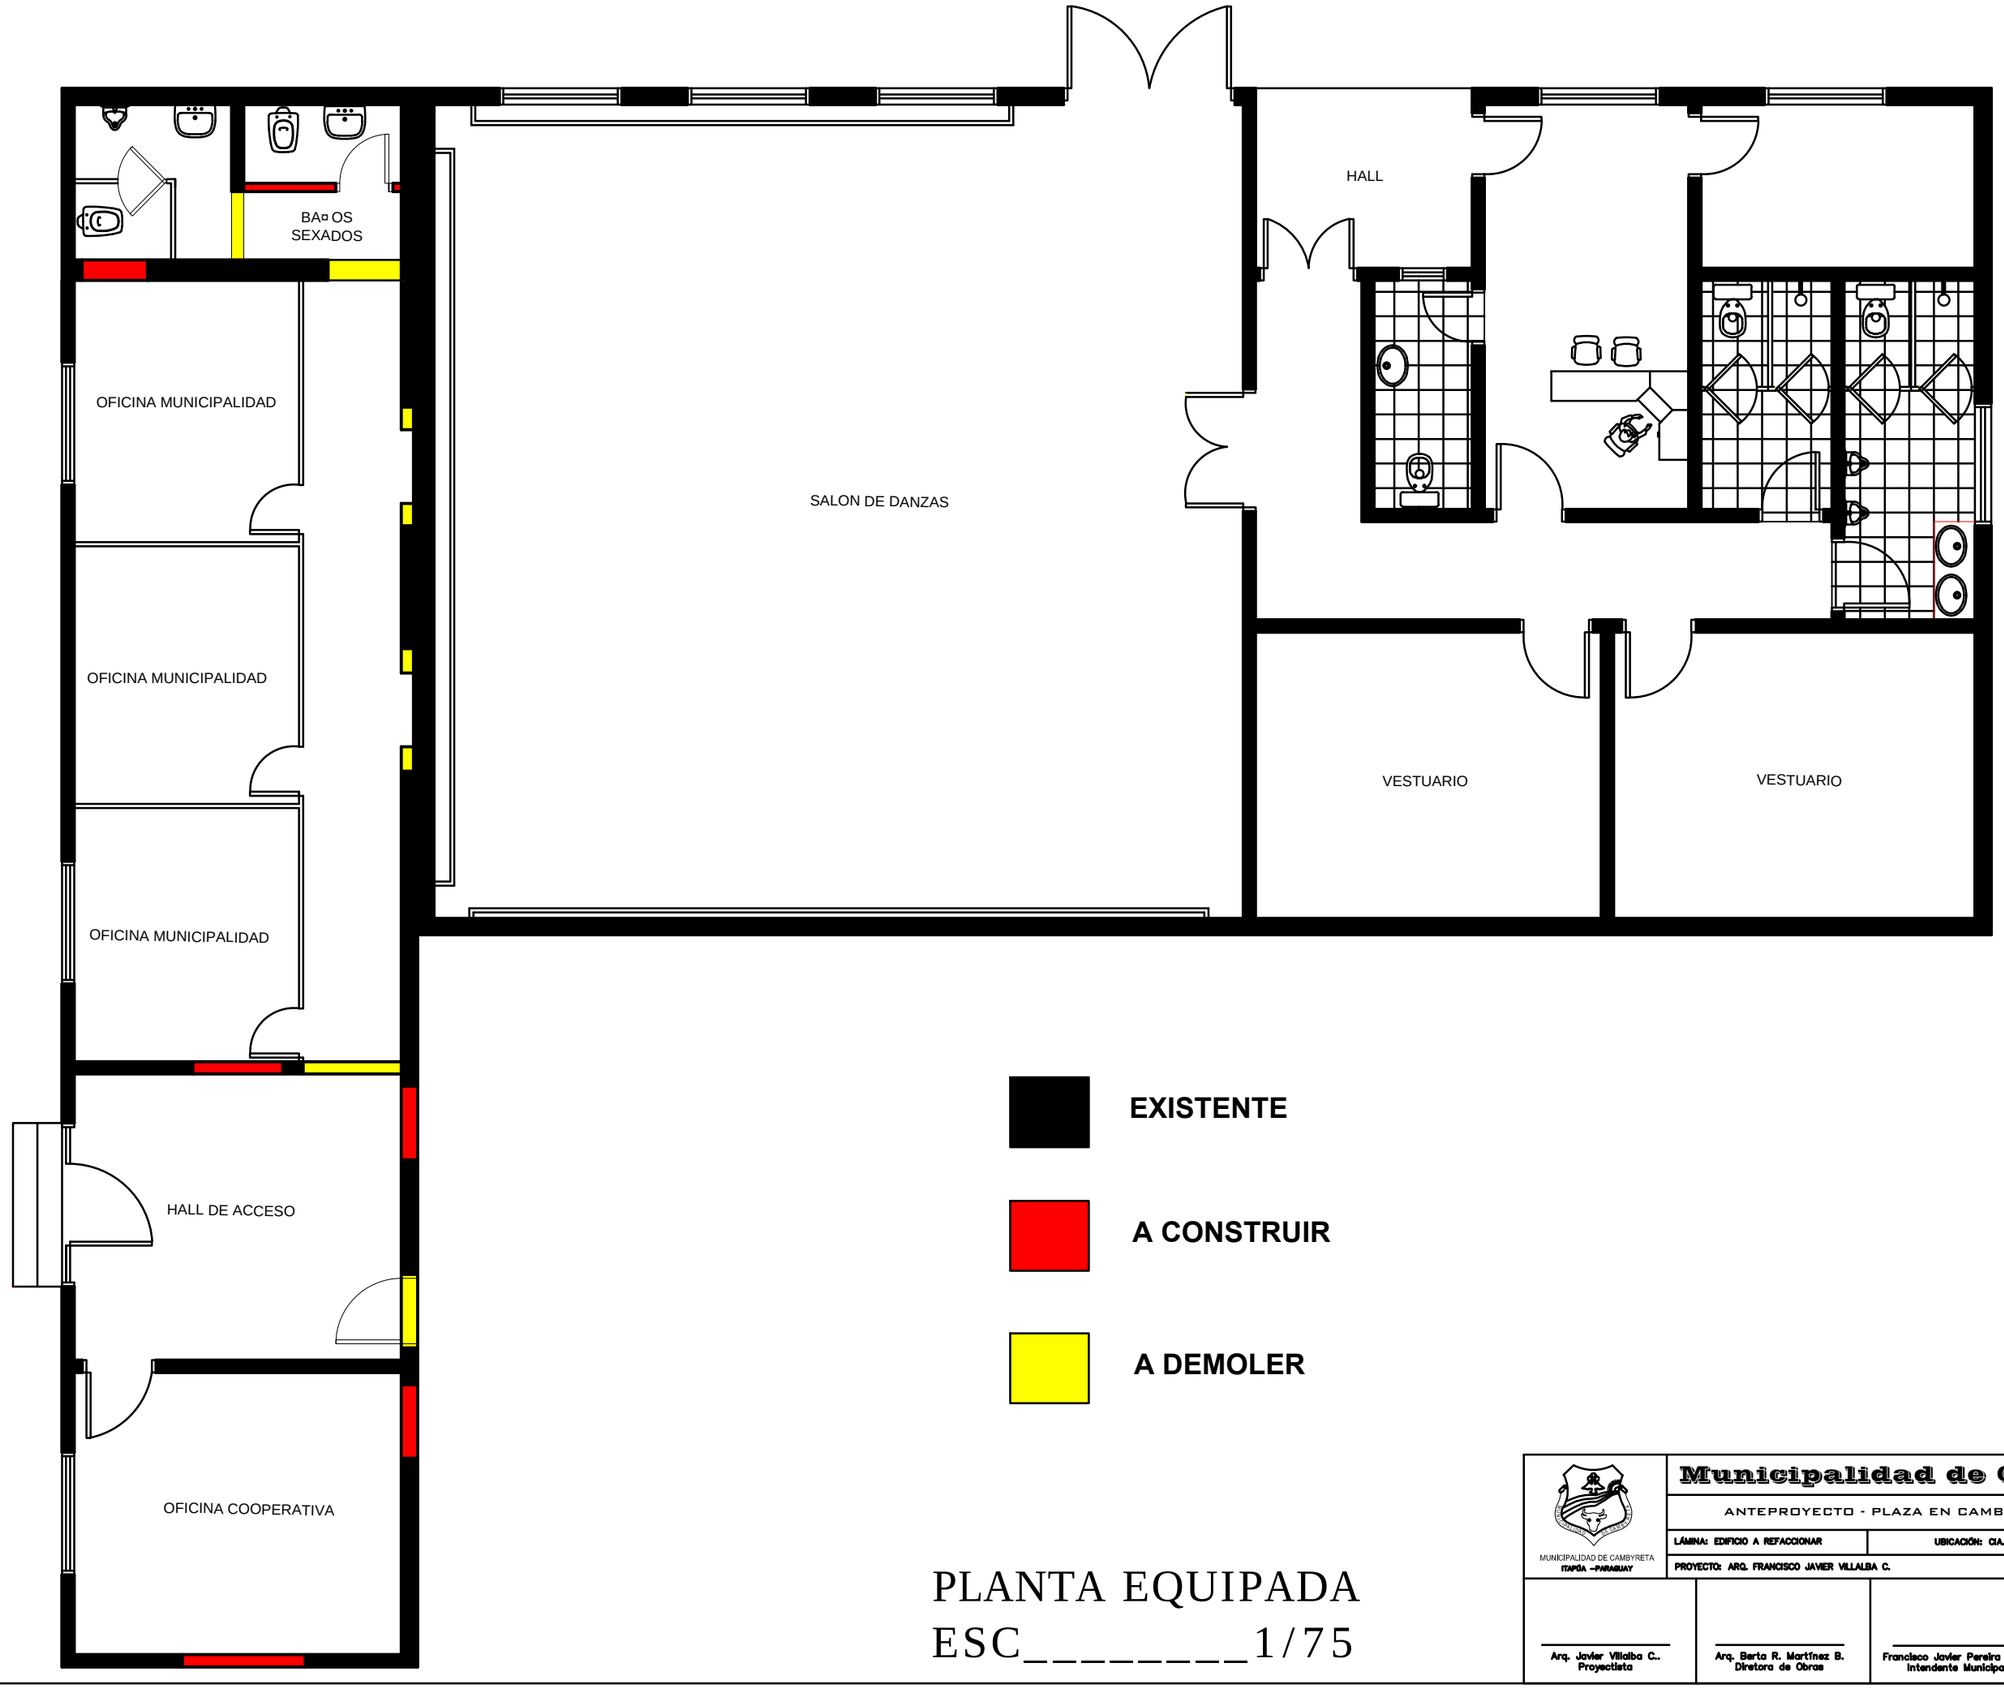

EXISTENTE

A CONSTRUIR

A DEMOLER

PLANTA EQUIPADA
ESC_____1/75

MUNICIPALIDAD DE CAMBYRETA
ITAPÚA –PARAGUAY

Municipalidad de Cambyretá

ANTEPROYECTO - PLAZA EN CAMBYRETÁ CENTRO

LÁMINA: EDIFICIO A REFACCIONAR

UBICACIÓN: CIA. DE CAMBYRETÁ CENTRO

PROYECTO: ARQ. FRANCISCO JAVIER VILLALBA C.

LÁMINA N°

4

Arq. Javier Villalba C..
Proyectista

Arq. Berta R. Martínez B.
Diretora de Obras

Francisco Javier Pereira Rieve
Intendente Municipal

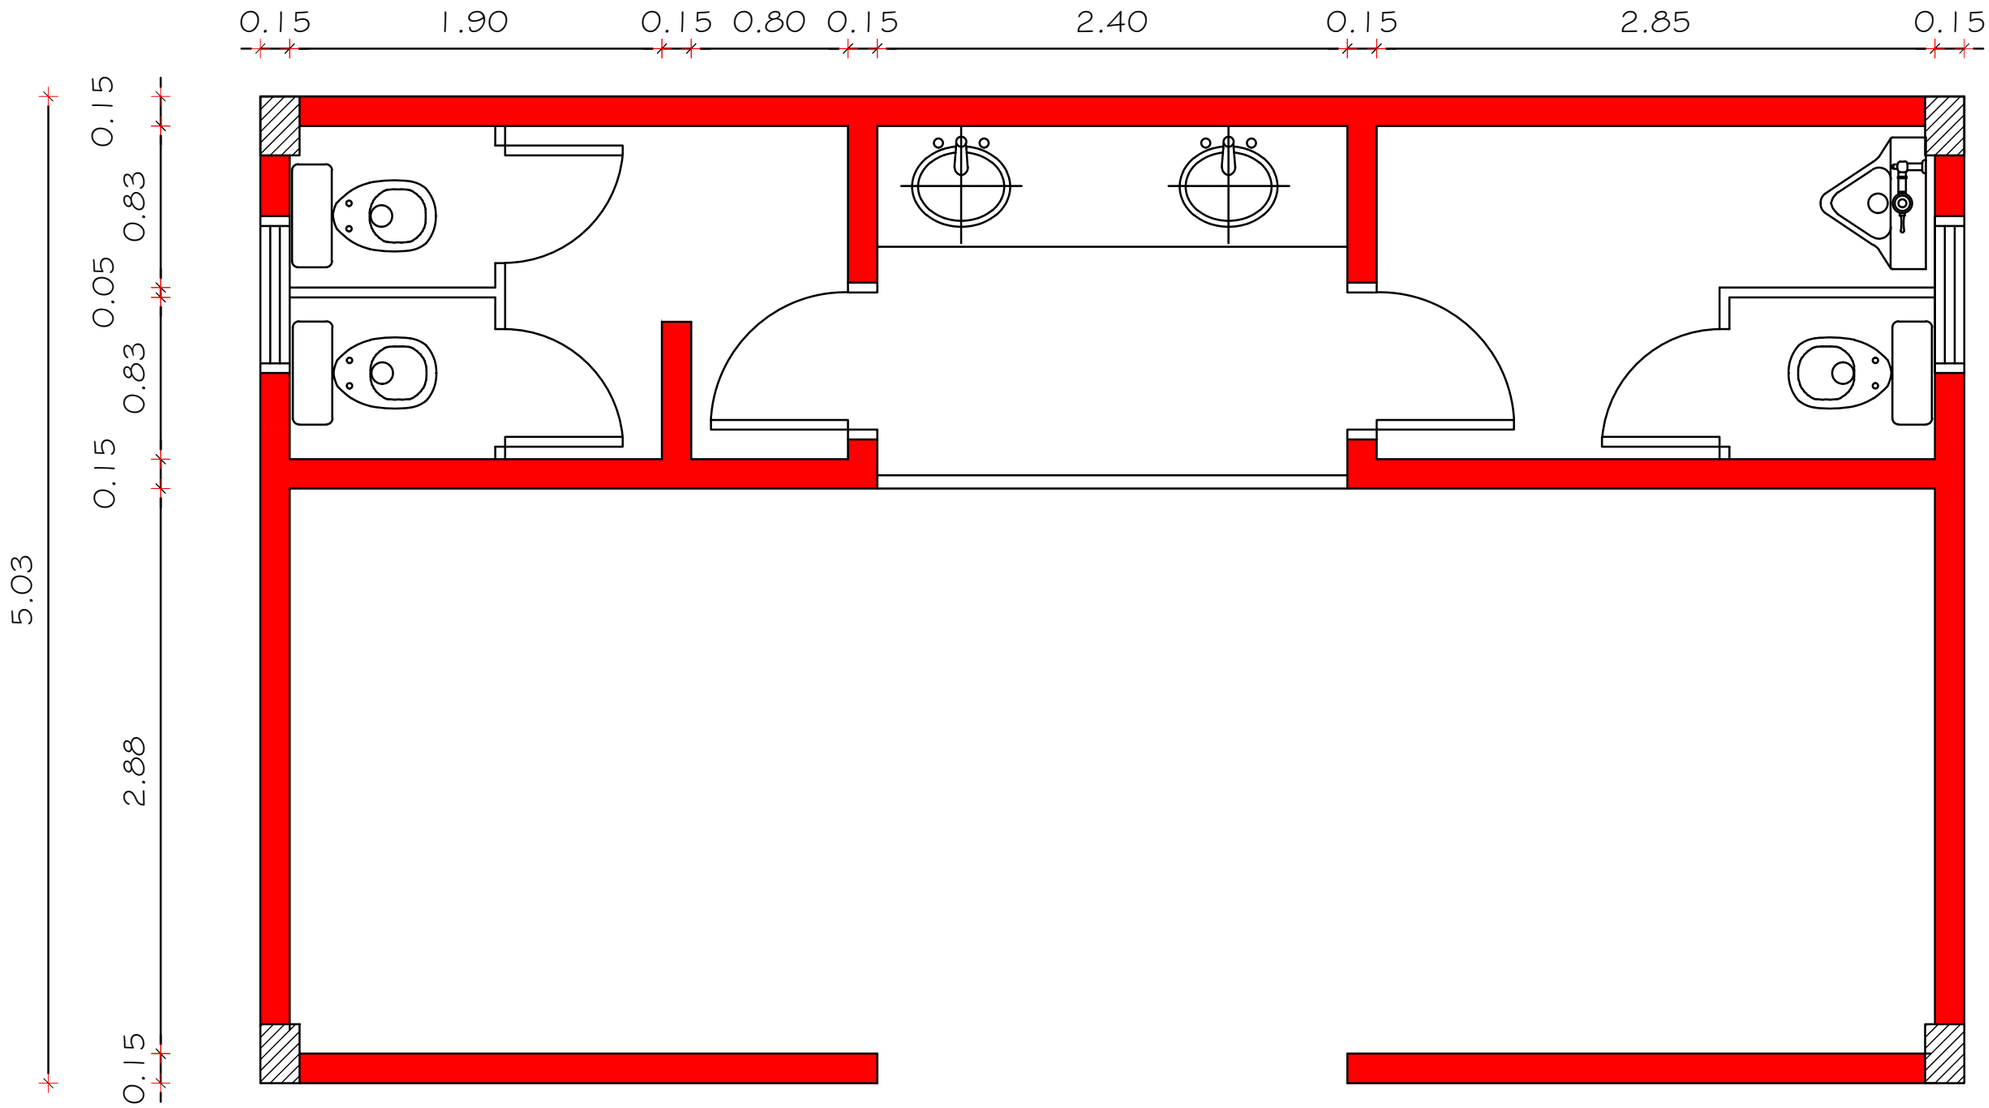

PLANTA ACOTADA
Sin Escala

MUNICIPALIDAD DE CAMBYRETA ITAPÚA –PARAGUAY	**Municipalidad de Cambyretá**		
	ANTEPROYECTO - PLAZA EN CAMBYRETÁ CENTRO		
	LÁMINA: BAÑO PÚBLICO	UBICACIÓN: CIA. DE CAMBYRETÁ CENTRO	
	PROYECTO: ARQ. FRANCISCO JAVIER VILLALBA C.		LÁMINA N°
Arq. Javier Villalba C.. Proyectista	Arq. Berta R. Martínez B. Directora de Obras	Francisco Javier Pereira Rieve Intendente Municipal	5

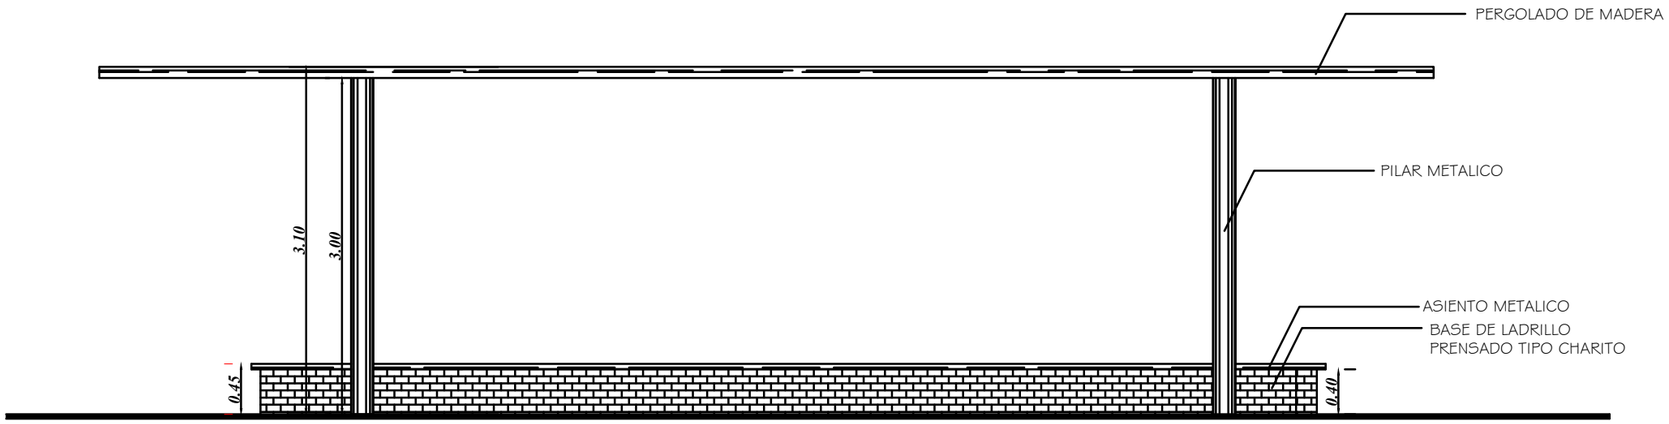

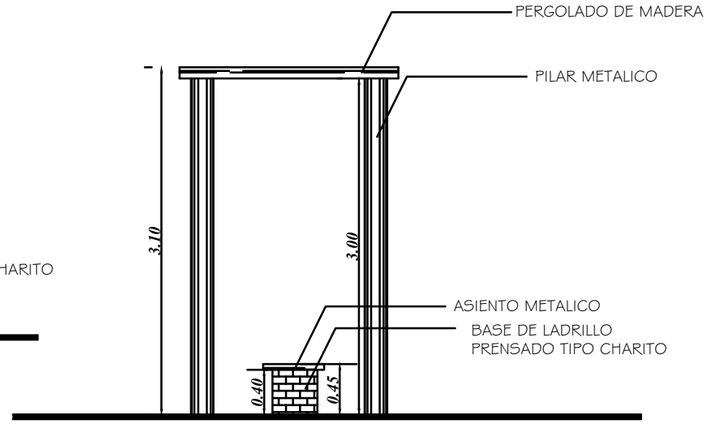

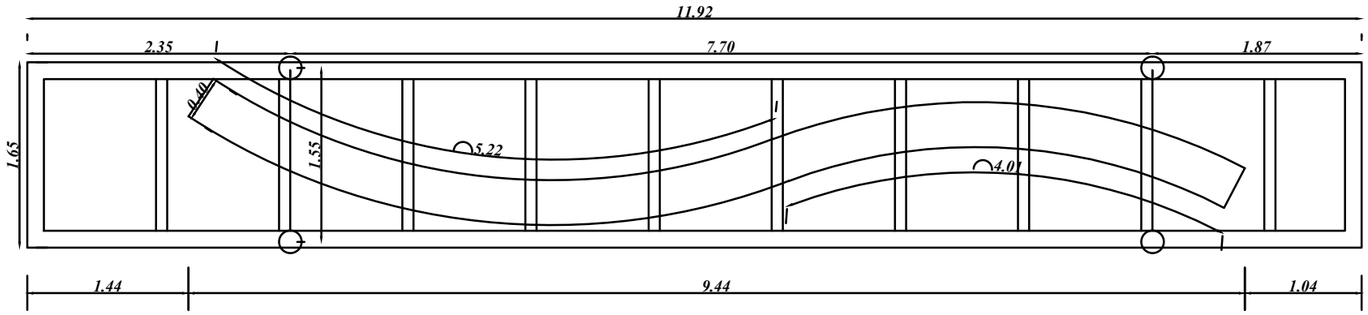

DETALLE DE PERGOLADO
Sin Escala

N O T A :

TODAS LAS MEDIDAS DEBERAN SER VERIFICADAS EN LA OBRA.

I M P O R T A N T E

FAVOR REPORTAR A _____
LAS MODIFICACIONES QUE SE EFECTUEN EN LA OBRA A LA CUAL SE REFIERE ESTE PLANO

MUNICIPALIDAD DE CAMBYRETA
ITAPÚA –PARAGUAY

Municipalidad de Cambyretá

ANTEPROYECTO - PLAZA EN CAMBYRETÁ CENTRO

LÁMINA: DETALLES | UBICACIÓN: CIA. DE CAMBYRETÁ CENTRO

PROYECTO: ARQ. FRANCISCO JAVIER VILLALBA C.

LÁMINA N°

6

Arq. Javier Villalba C.. Proyectista	Arq. Berta R. Martínez B. Directora de Obras	Francisco Javier Pereira Rieve Intendente Municipal

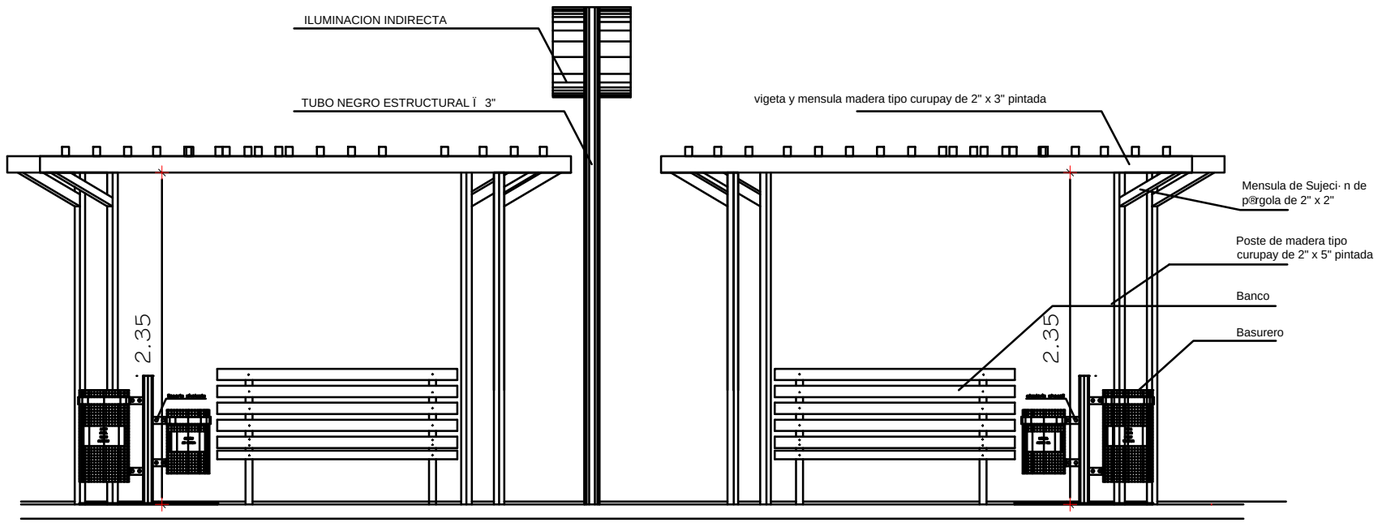

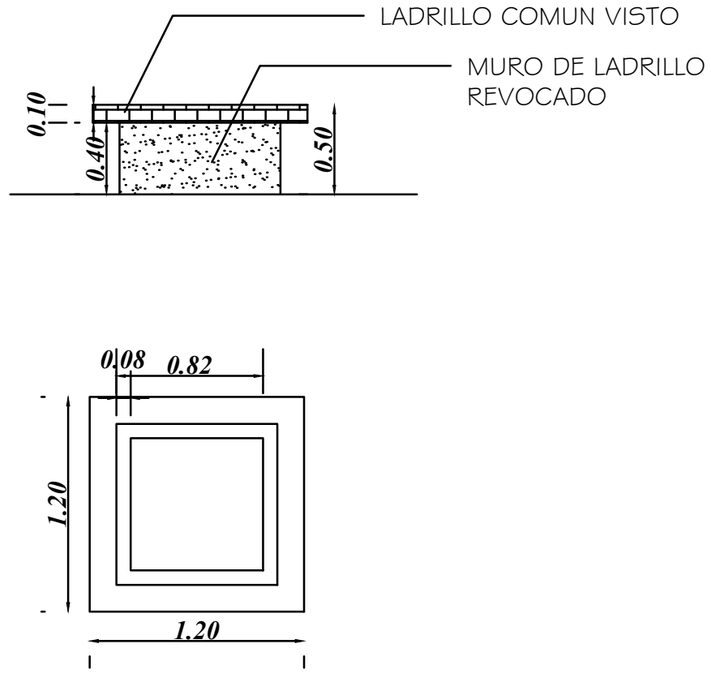

DETALLE DE CANTERO
Sin Escala

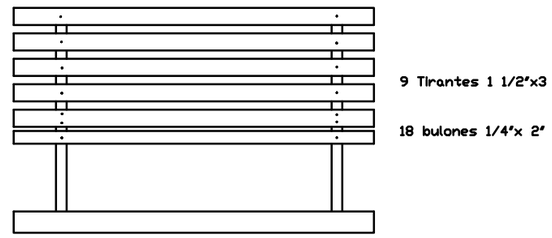

ALZADO FRONTAL

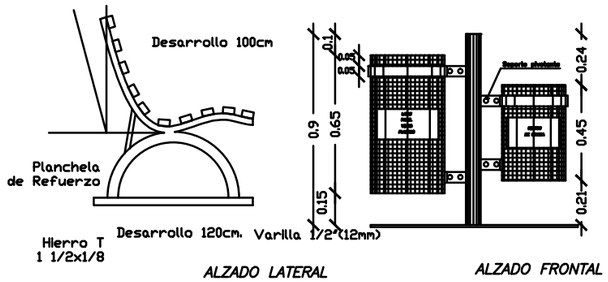

ALZADO LATERAL

ALZADO FRONTAL

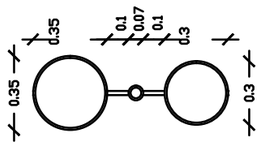

P L A N T A

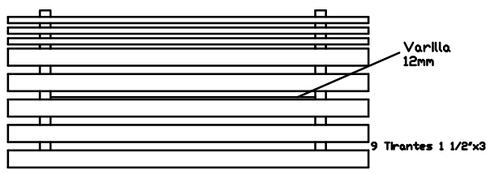

Listones de Lapacho Cepillado
Moldurado 1 1/2" x 3"
Pintura Sintética- Pintura con Aceite

P L A N T A

DETALLE BANCOS Y BASURERO
ESC_____1/50

Municipalidad de Cambyretá

MUNICIPALIDAD DE CAMBYRETA
ITAPÚA –PARAGUAY

ANTEPROYECTO - PLAZA EN CAMBYRETÁ CENTRO

LÁMINA: DETALLES | UBICACIÓN: CIA. DE CAMBYRETÁ CENTRO

PROYECTO: ARQ. FRANCISCO JAVIER VILLALBA C.

LÁMINA N°

7

Arq. Javier Villalba C.. Proyectista

Arq. Berta R. Martínez B. Directora de Obras

Francisco Javier Pereira Rieve Intendente Municipal

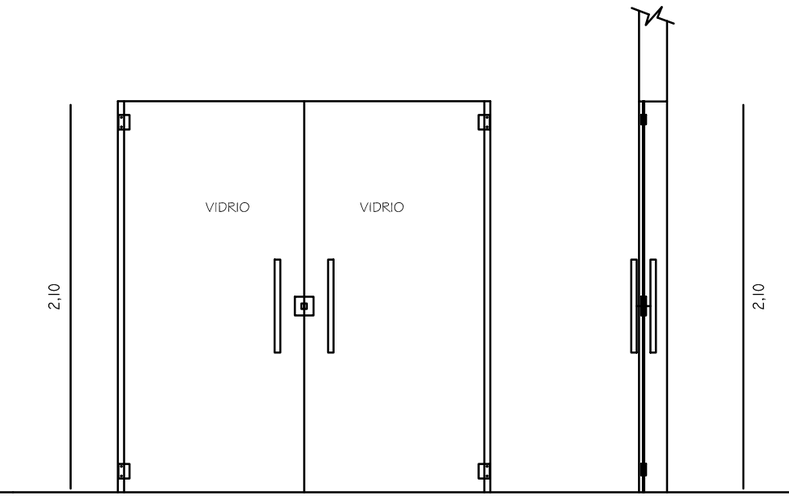

ALZADO

CORTE

1,00 1,00

1,00 1,00

2,00

PLANTA

PUERTA DE VDRIO TEMPLADO	
TIPO:	PUERTA DE VIDRIO CON FRENO
HOJA:	VIDRIO TEMPLADO DE 10mm TIPO BLINDEX
UBICACION:	PALERS DE ACCESO AL EDIFICIO
HERRAJE:	2 PARES DE BISAGRAS CROMADAS, TORNILLOS, CERRADURA CROMADA
TERMINACION:	COLOR HUMO
CANTIDAD:	1

DETALLE DE ABERTURA
Sin Escala

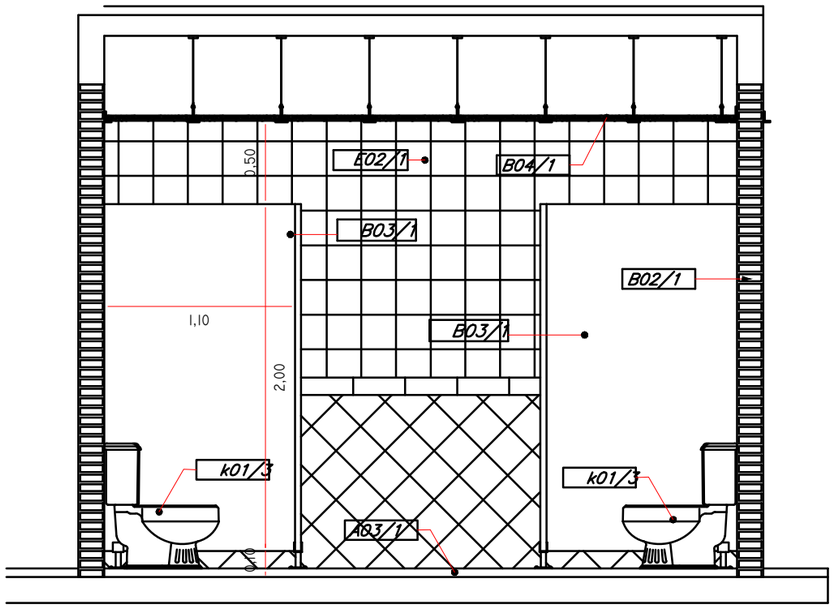

DETALLES DE BAÑO PÚBLICO
ESC_____1/20

N O T A :

TODAS LAS MEDIDAS DEBERAN SER VERIFICADAS EN LA OBRA.

I M P O R T A N T E

FAVOR REPORTAR A _____
LAS MODIFICACIONES QUE SE EFECTUEN EN LA OBRA A LA CUAL SE REFIERE ESTE PLANO

MUNICIPALIDAD DE CAMBYRETA
ITAPÚA –PARAGUAY

Municipalidad de Cambyretá

ANTEPROYECTO - PLAZA EN CAMBYRETÁ CENTRO

LÁMINA: DETALLES | UBICACIÓN: CIA. DE CAMBYRETÁ CENTRO

PROYECTO: ARQ. FRANCISCO JAVIER VILLALBA C.

LÁMINA N°

8

Arq. Javier Villalba C.. Proyectista	Arq. Berta R. Martínez B. Directora de Obras	Francisco Javier Pereira Rieve Intendente Municipal

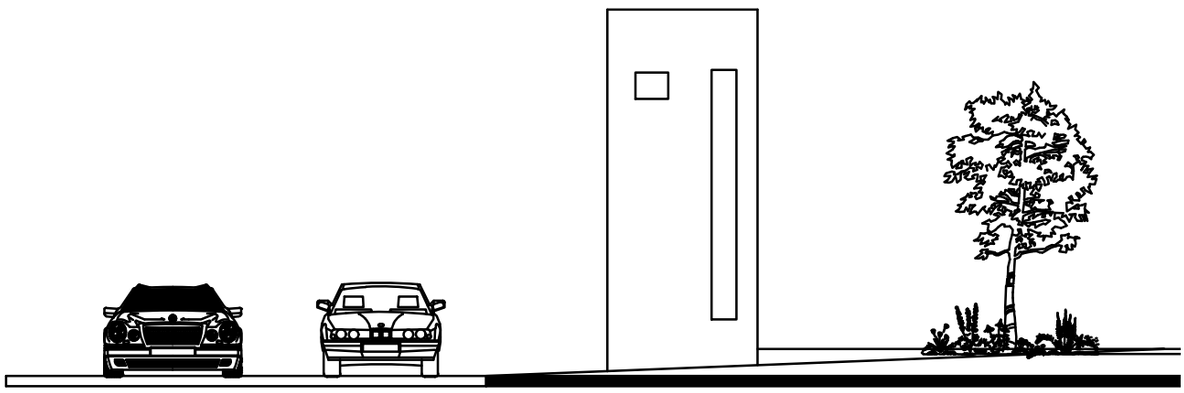

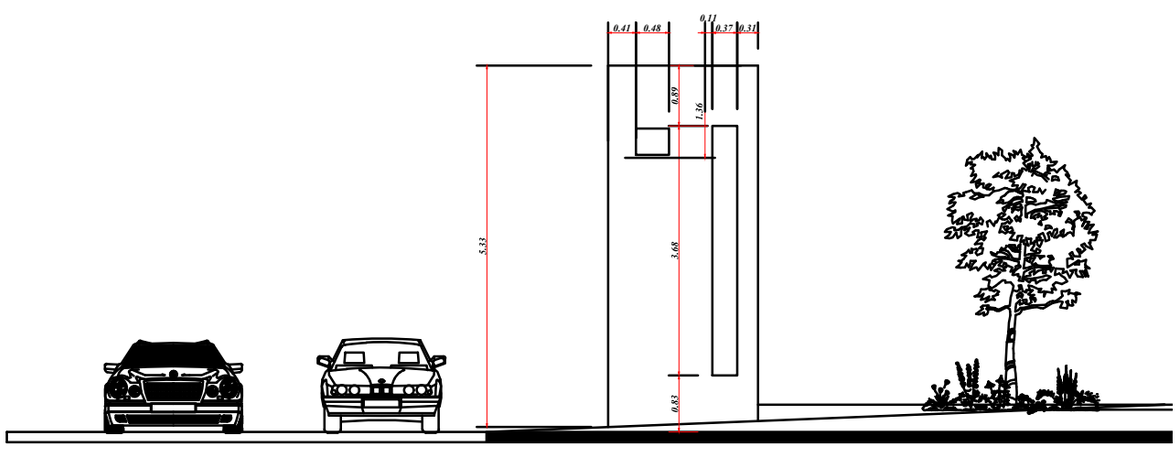

N O T A :

TODAS LAS MEDIDAS DEBERAN SER VERIFICADAS EN LA OBRA.

I M P O R T A N T E

FAVOR REPORTAR A _____
LAS MODIFICACIONES QUE SE EFECTUEN EN LA OBRA A LA CUAL SE REFIERE ESTE PLANO