



ALCANTARILLADO TIPO CON TUBOS DE HºAº (Diam.= 0.80 m.)  
CON UNA CABECERA DE PIEDRA BRUTA COLOCADA

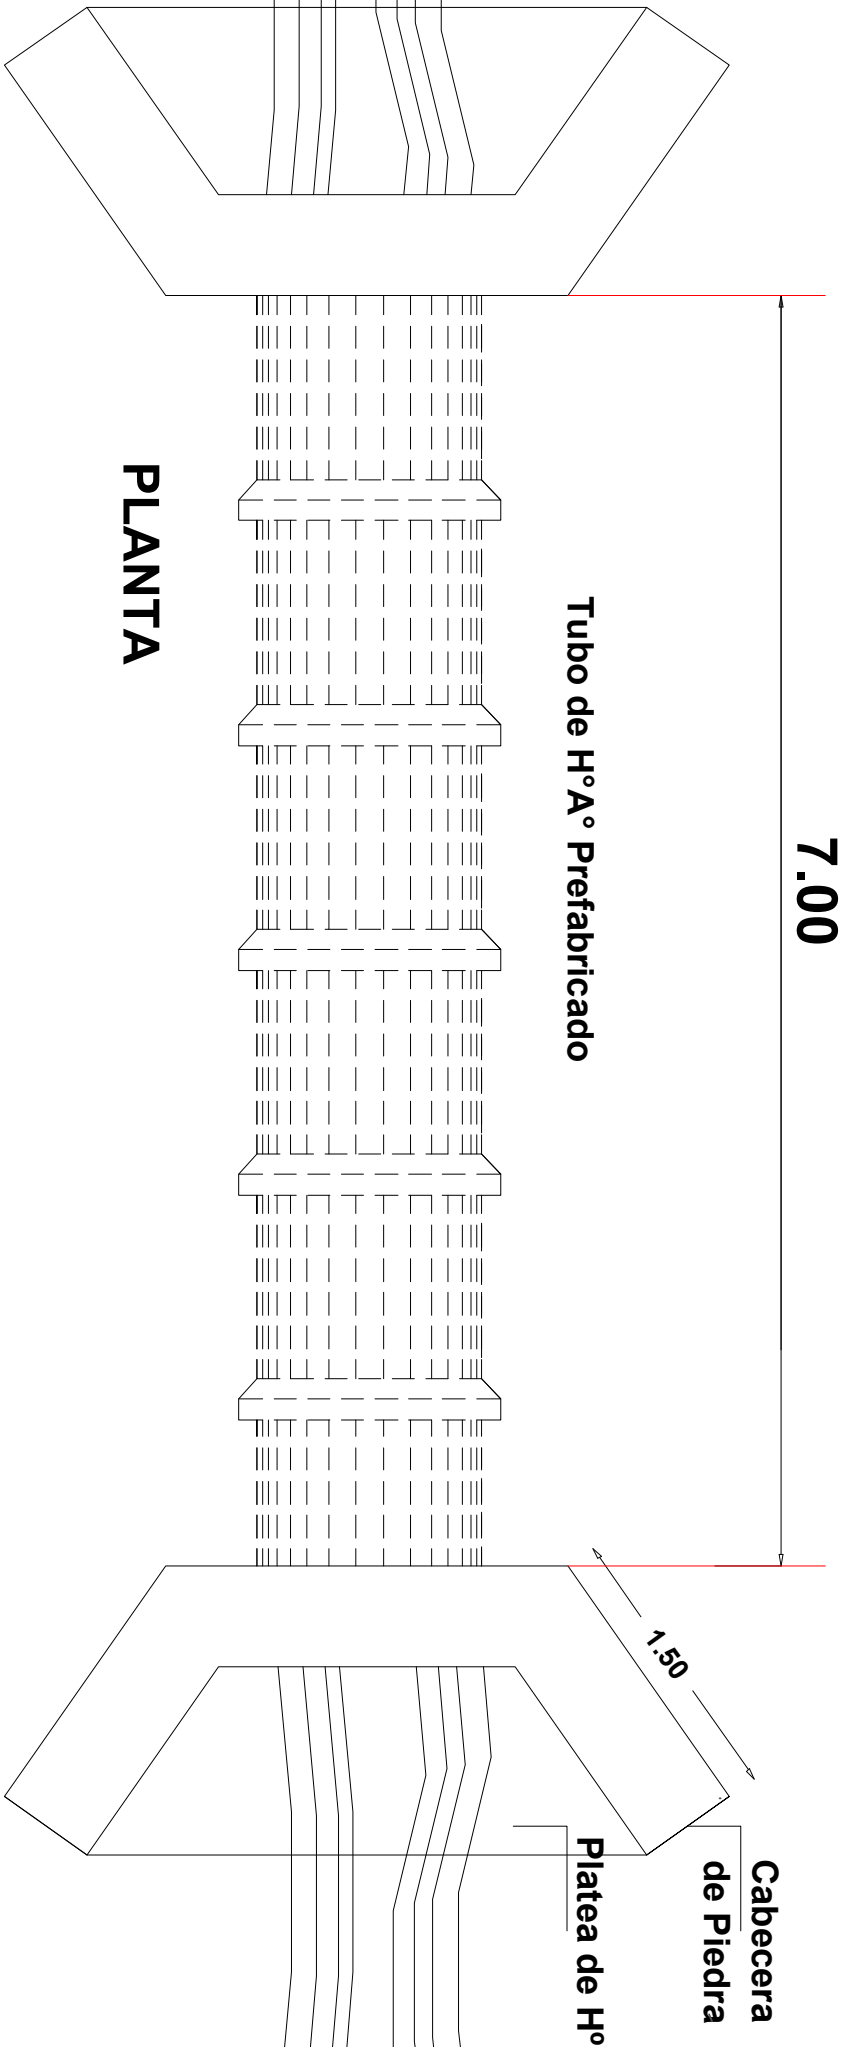

PLANTA

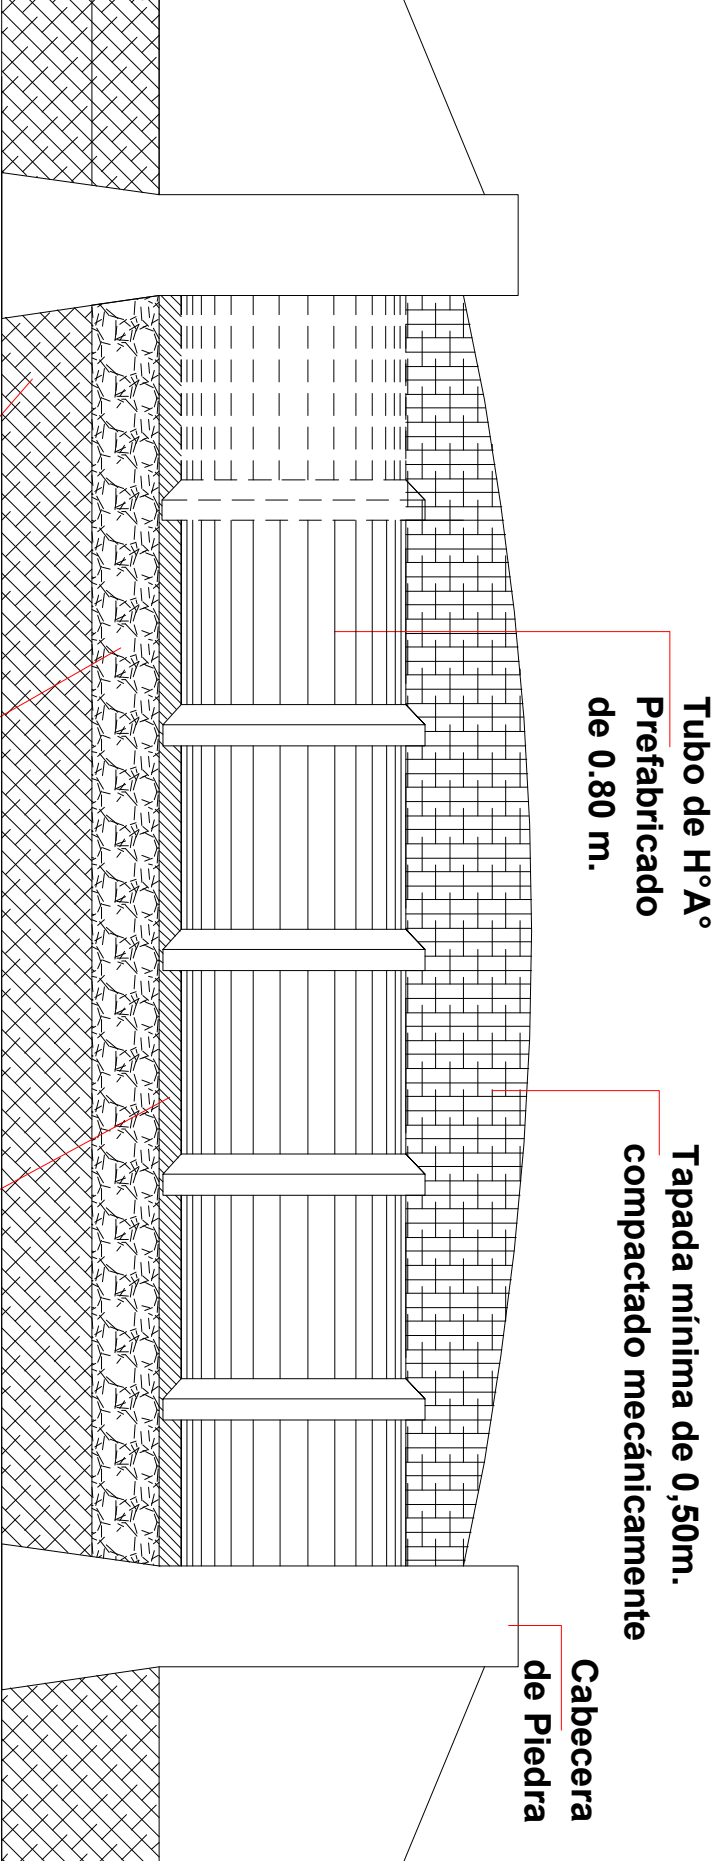

CORTE

ALCANTARILLADO

PROYECTO : CANALIZACIÓN Y ALCANTARILLADO			
UBICACION: SIMON BOLIVAR		PLANO No.:	
FECHA:	ESCALA:	DISCIPLINA: CONSTRUCCION	