


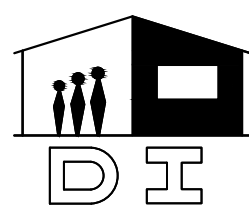


**MUNICIPALIDAD  
DE  
NATALIO - ITAPÚA**

**COLEGIO NACIONAL PROF.  
DR. LUIS MARIA ARGAÑA"  
NATALIO KM 20.**

**REPARACIÓN DE UN PABELLÓN DE TRES  
AULAS CON GALERIA, DIRECCION Y  
SALA DE PROFESORES.**






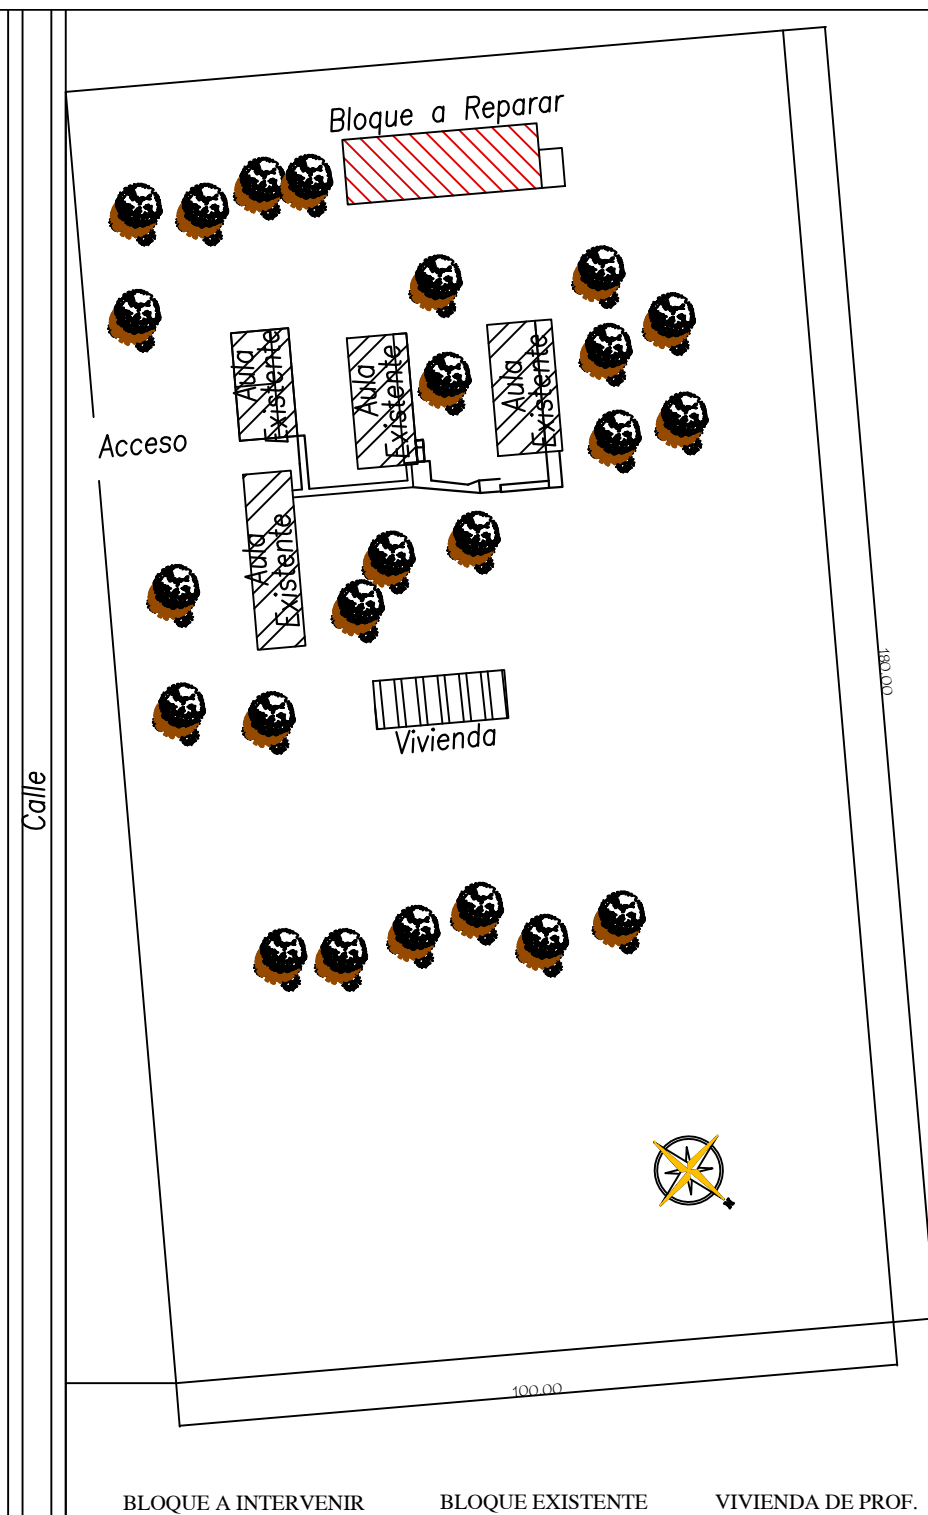

BLOQUE A INTERVENIR

BLOQUE EXISTENTE

VIVIENDA DE PROF.

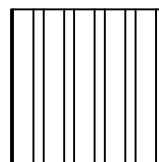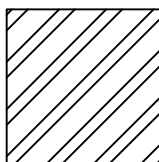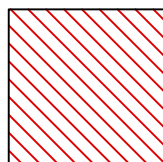


MUNICIPALIDAD DE NATALIO - ITAPÚA

COLEGIO NACIONAL " PROF. DR. LUIS MARIA ARGANA "

PLANTA DE UBICACIÓN

escala 1/5000




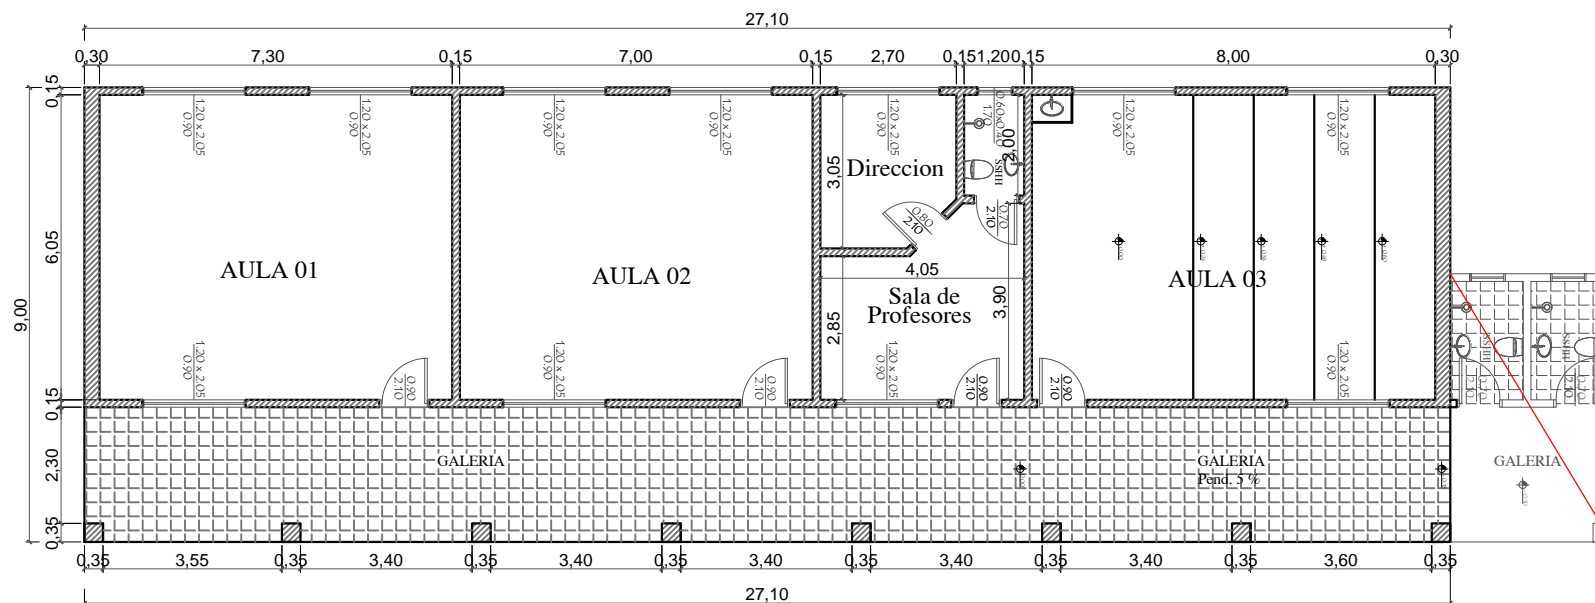

PLANTA ACTUAL

MUNICIPALIDAD DE NATALIO - ITAPÚA	
COLEGIO NACIONAL " PROF. DR. LUIS MARIA ARGANA "	
PROYECTO	REPARACIÓN DE UN PABELLÓN DE TRES AULAS CON GALERIA, DIRECCION, SALA DE PROFESORES.
PLANTA ACTUAL	
escala 1 / 100	
01	




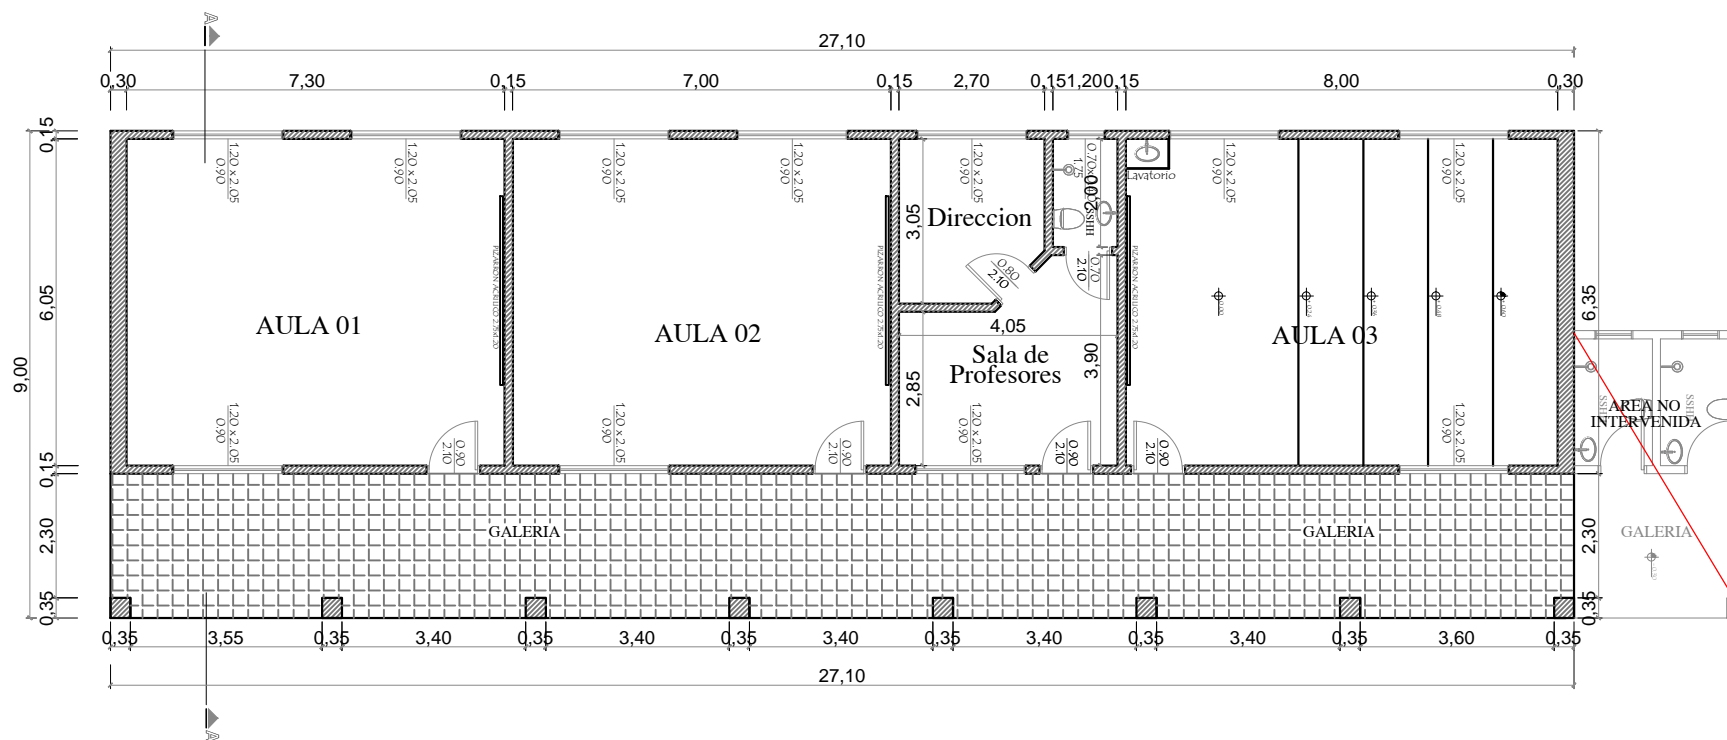

PLANTA PROYECTADA

MUNICIPALIDAD DE NATALIO - ITAPÚA	
COLEGIO NACIONAL " PROF. DR. LUIS MARIA ARGÑA"	
PROYECTO	REPARACIÓN DE UN PABELLÓN DE TRES AULAS CON GALERIA, DIRECCION, SALA DE PROFESORES.
PLANTA PROYECTADA	escala 1 / 100
02	



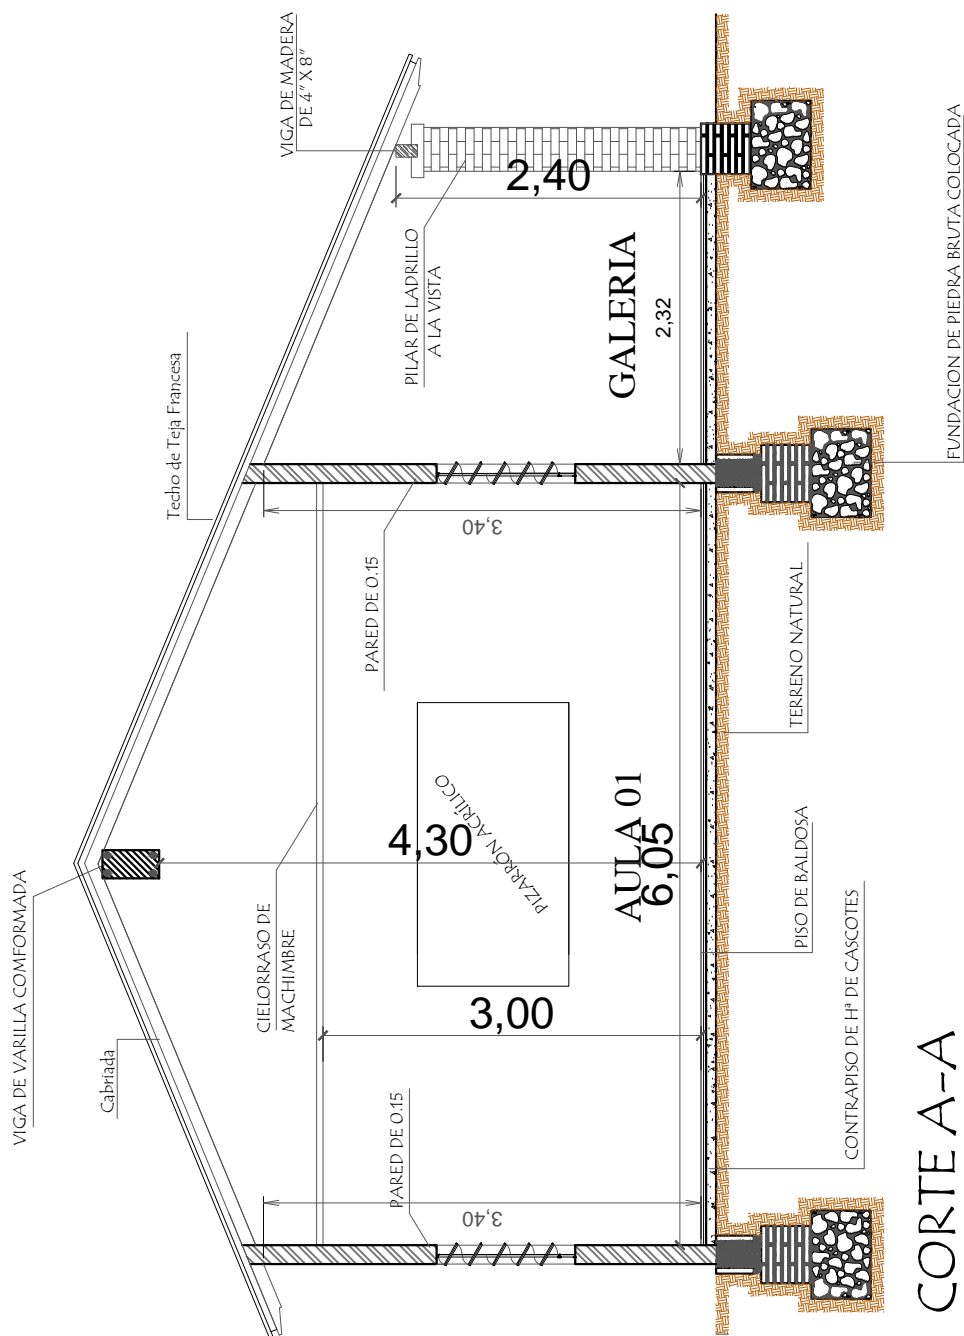

CORTE A-A

CORTE ACTUAL

MUNICIPALIDAD DE NATALIO - ITAPÚA  
COLEGIO NACIONAL " PROF. DR. LUIS MARIA ARGÑA"


PROYECTO REPARACION DE UN PABELLON DE TRES AULAS CON GALERIA, DIRECCION, SALA DE PROFESORES.

Corte AA

escala 1 / 50

03



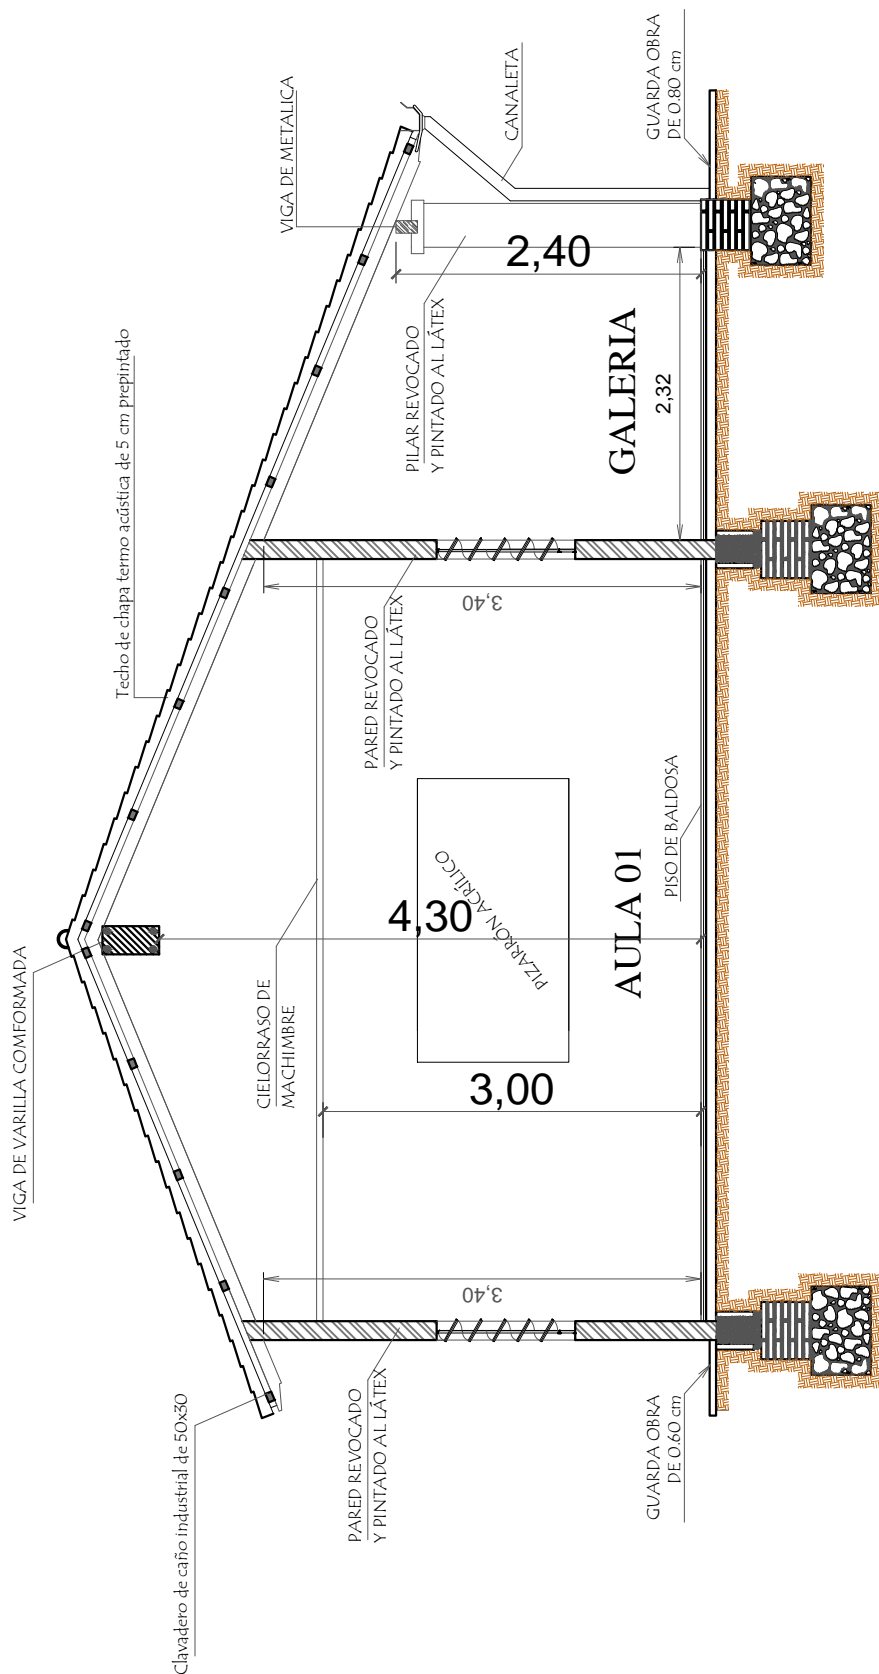

CORTE A-A

CORTE PROYECTADA

MUNICIPALIDAD DE NATALIO - ITAPÚA  
COLEGIO NACIONAL " PROF. DR. LUIS MARIA ARGANA"

PROYECTO REPARACION DE UN PABELLON DE TRES AULAS CON GALERIA, DIRECCION, SALA DE PROFESORES.

Corte AA


escala 1 / 50

04





FACHADA FRONTAL

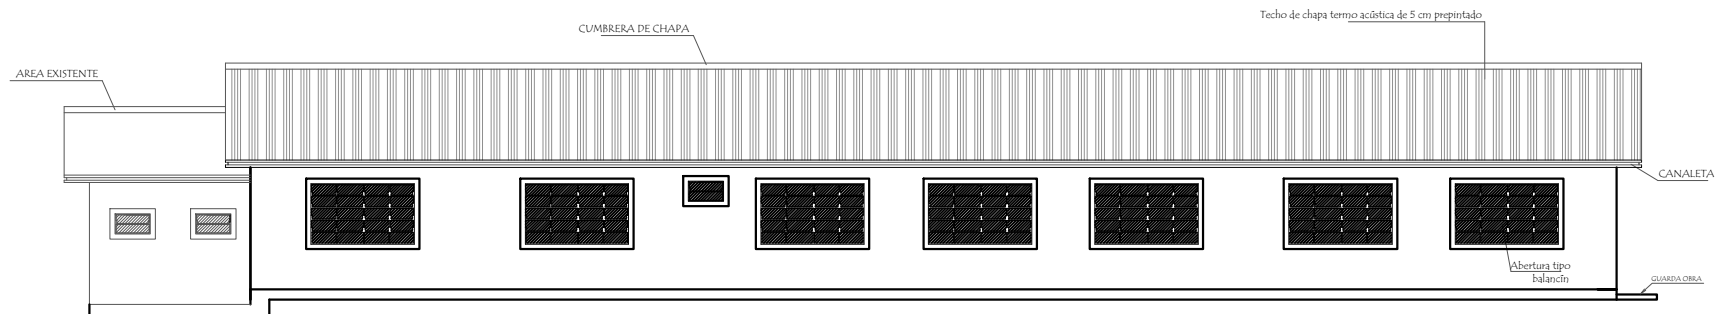

FACHADA POSTERIOR

MUNICIPALIDAD DE NATALIO - ITAPÚA  
COLEGIO NACIONAL " PROF. DR. LUIS MARIA ARGÑA"

PROYECTO


REPARACIÓN DE UN PABELLÓN DE TRES AULAS CON GALERIA, DIRECCION, SALA DE PROFESORES.

FACHADAS


escala 1 / 100

05




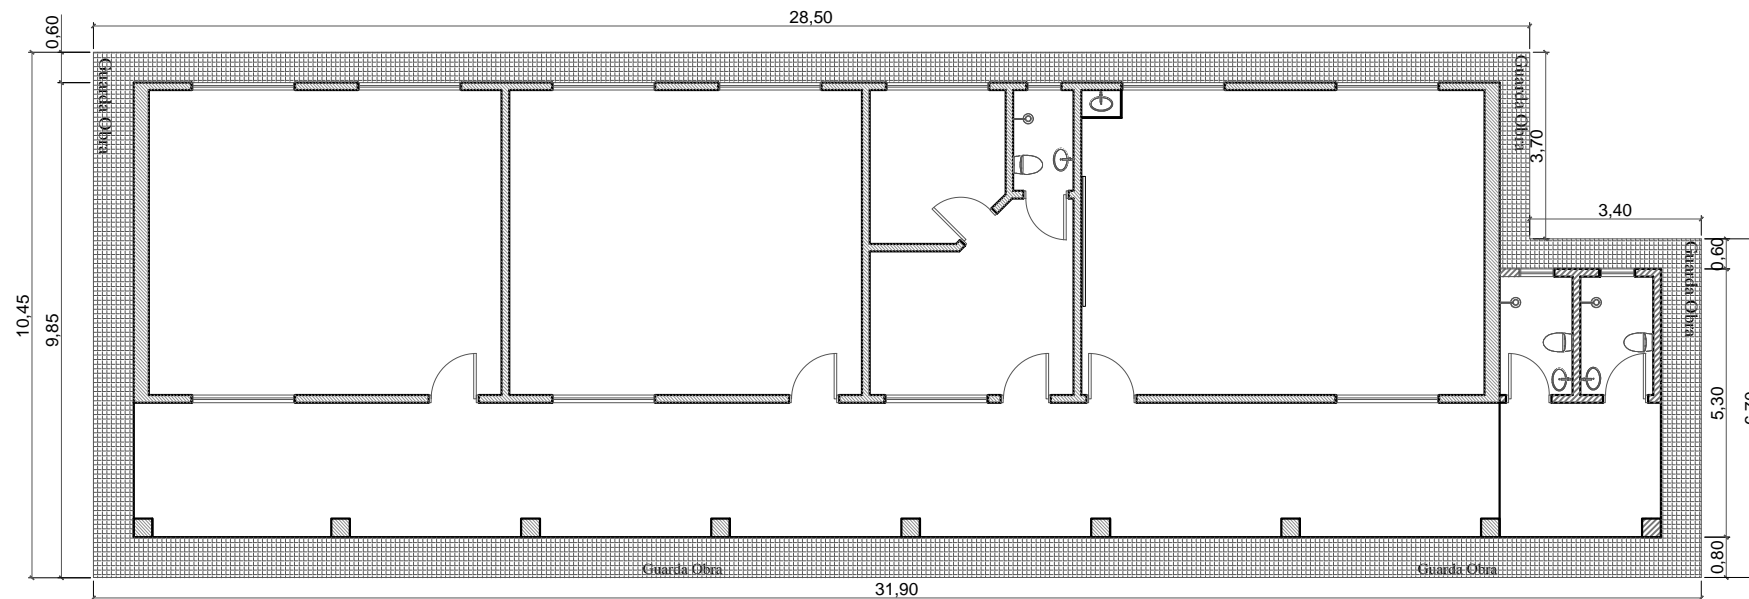

PLANTA GUARDA OBRA

MUNICIPALIDAD DE NATALIO - ITAPÚA	
COLEGIO NACIONAL " PROF. DR. LUIS MARIA ARGÑA"	
PROYECTO	REPARACIÓN DE UN PABELLÓN DE TRES AVLAS CON GALERIA, DIRECCION, SALA DE PROFESORES.
PLANTA DE GUARDA OBRA	
escala 1 / 100	
06	
	



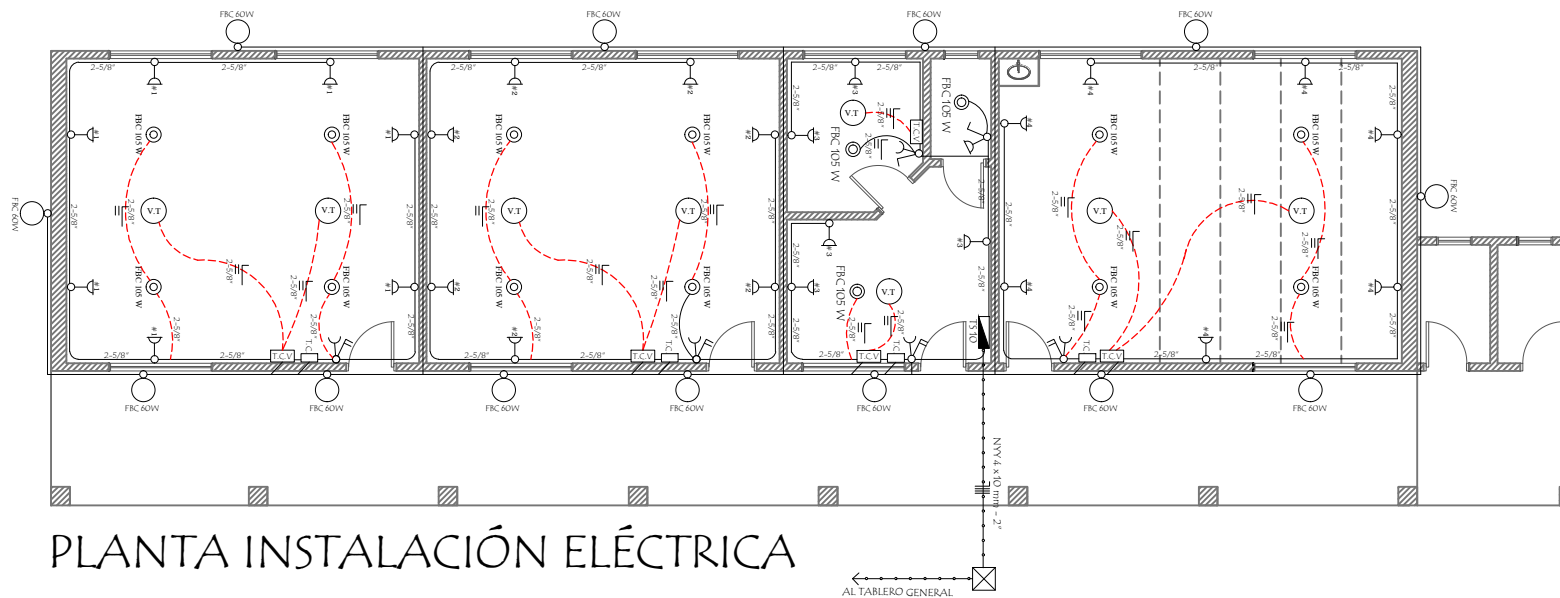

MUNICIPALIDAD DE NATALIO - ITAPÚA  
COLEGIO NACIONAL " PROF. DR. LUIS MARIA ARGANA"


PROYECTO REPARACIÓN DE UN PABELLÓN DE TRES AULAS CON GALERÍA, DIRECCION, SALA DE PROFESORES.

INST. ELÉCTRICA

escala 1 / 100

07




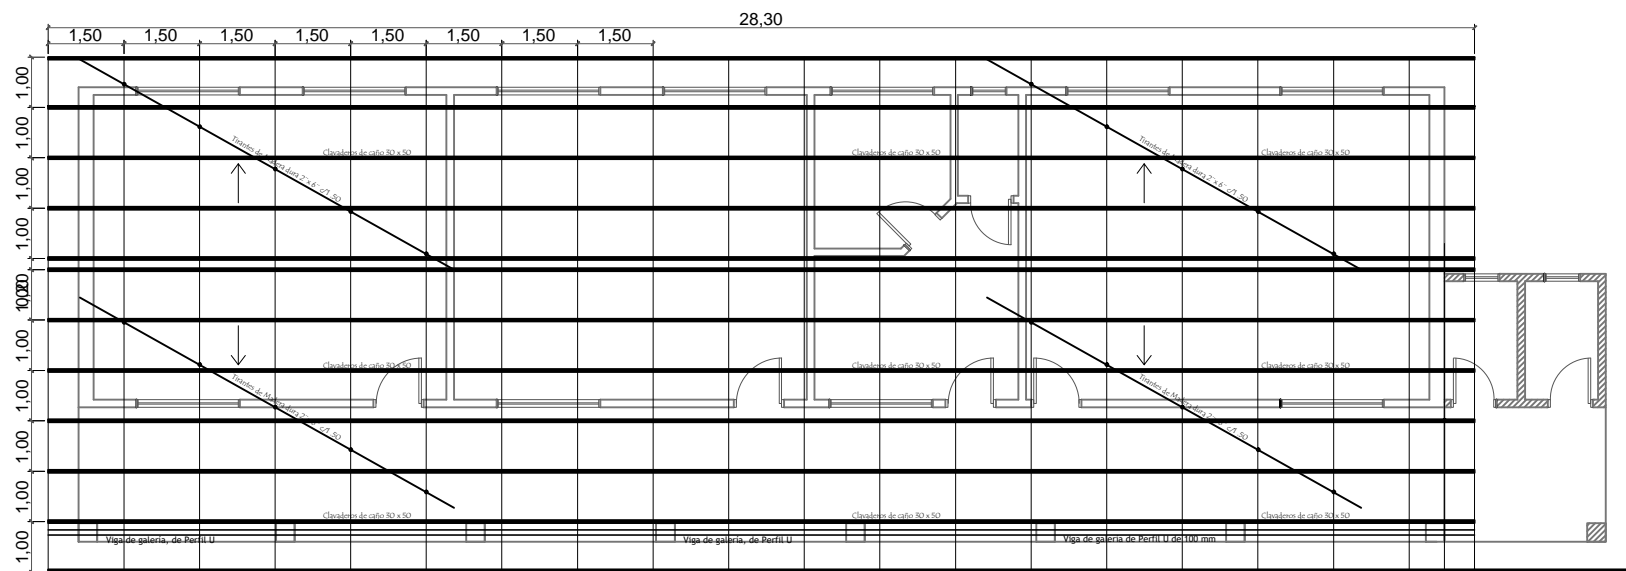


PLANTA DE TECHO

MUNICIPALIDAD DE NATALIO - ITAPÚA		
COLEGIO NACIONAL " PROF. DR. LUIS MARIA ARGANA"		
PROYECTO	REPARACIÓN DE UN PABELLÓN DE TRES AULAS CON GALERIA, DIRECCION, SALA DE PROFESORES.	
Planta de Techo		escala 1 / 100 08



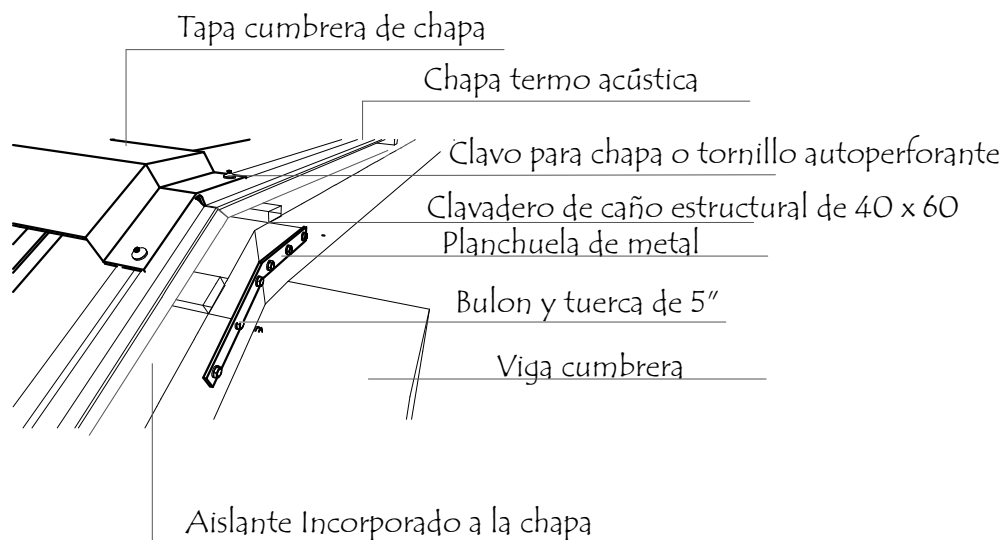

## Perspectiva

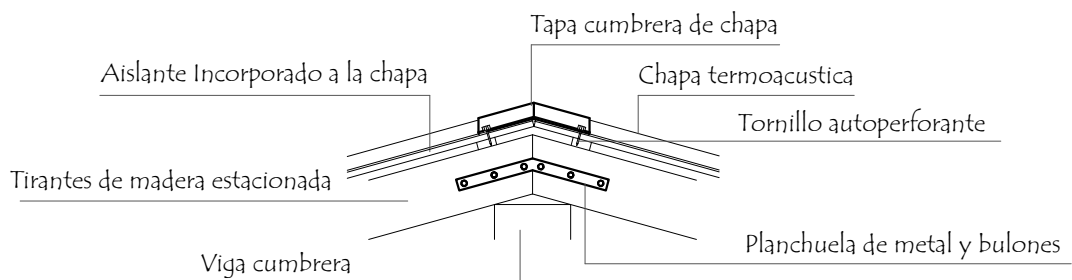

## Alzado



## Planta

### MUNICIPALIDAD DE NATALIO - ITAPÚA COLEGIO NACIONAL " PROF. DR. LUIS MARIA ARGANA "

PROYECTO

REPARACIÓN DE UN PABELLÓN DE TRES AULAS CON GALERIA, DIRECCION, SALA DE PROFESORES.

Detalle de Techo de Chapa

escala 1 / 20

09

