

 
 



 
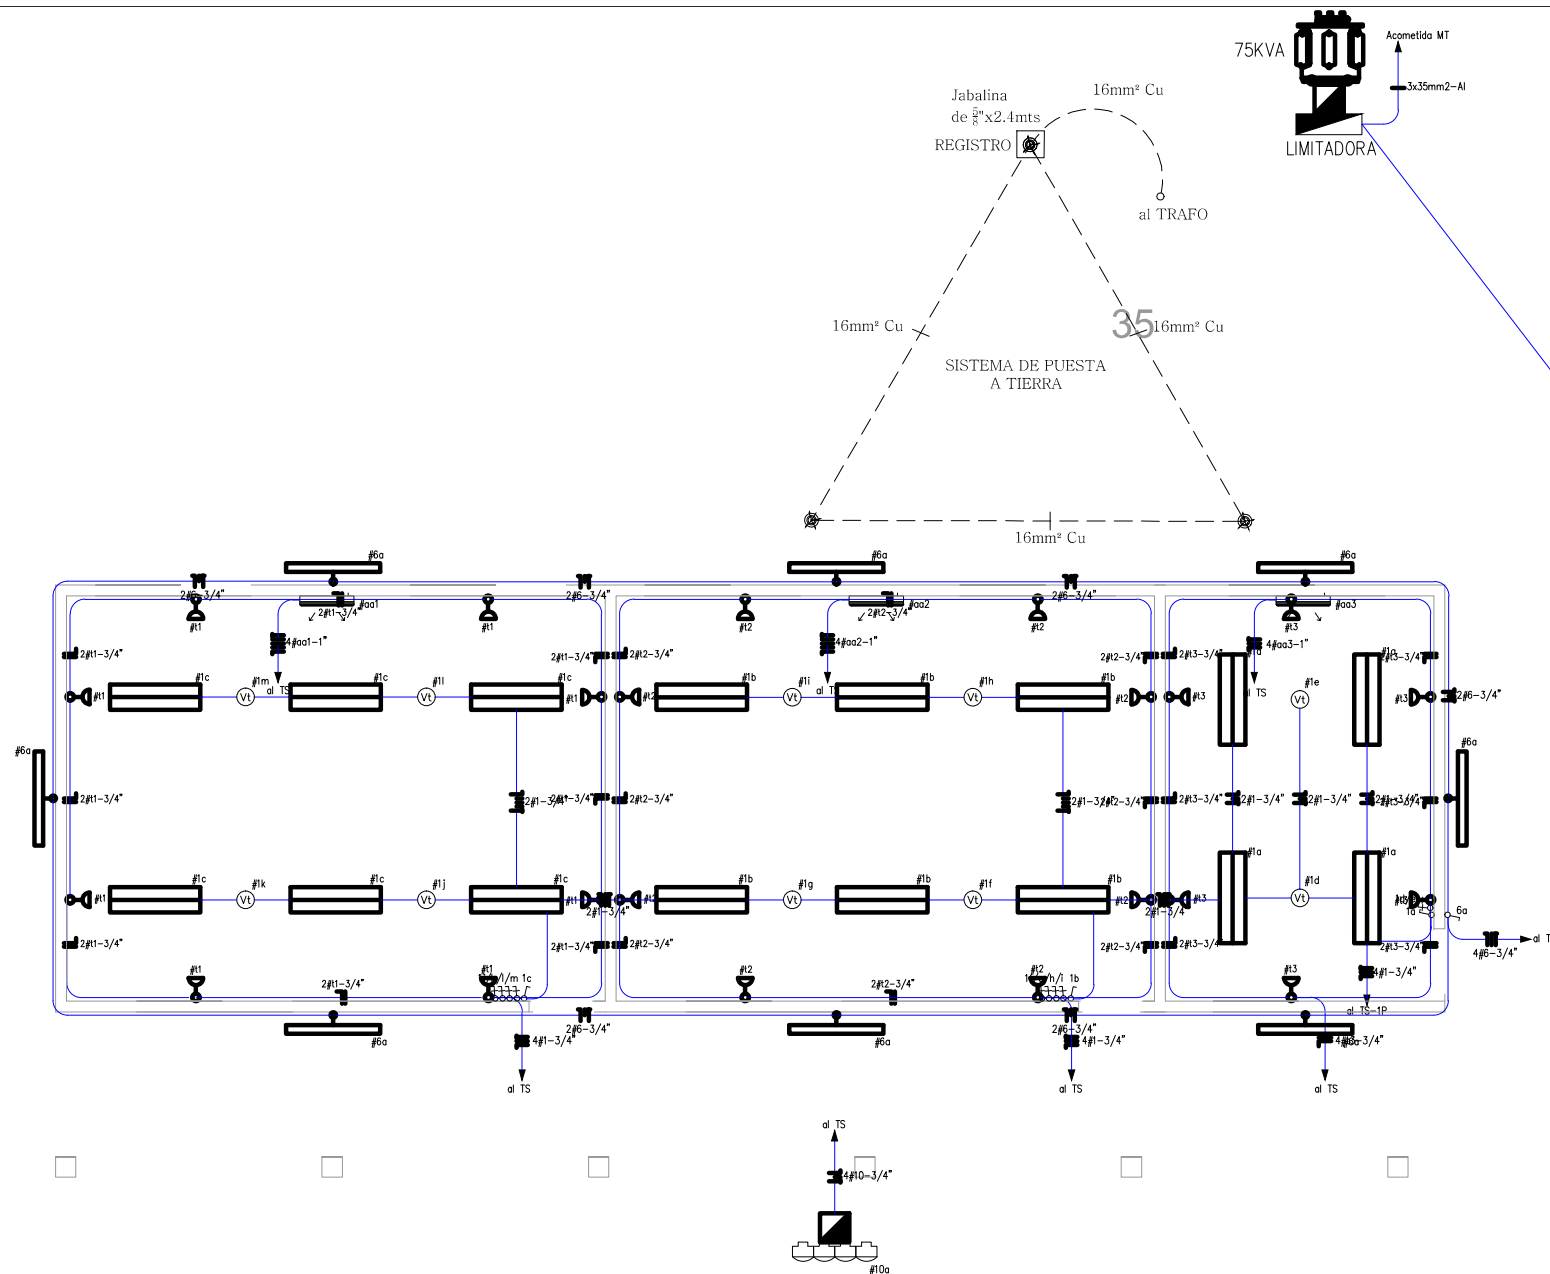


REFERENCIAS	
	LUMINARIA PANEL LED 48W 1200X30MM
	LUMINARIA ESTANCO LED 2X18W
	LUMINARIA LED DE ADOSAR 18W
	LLAVE DE 1 PUNTO
	LLAVE DE 1 PUNTO Y TOMA
	TOMA CORRIENTE DE BAJA ALTURA
	TABLERO ELECTRICO
	EVAPORADOR DE AIRE ACONDICIONADO



## PROYECTO DE MEJORAMIENTO DE INSTALACIÓN ELECTRICA COLEGIO NACIONAL CORONEL JORGE THOMPSON