


CALLE EXISTENTE

VEREDA

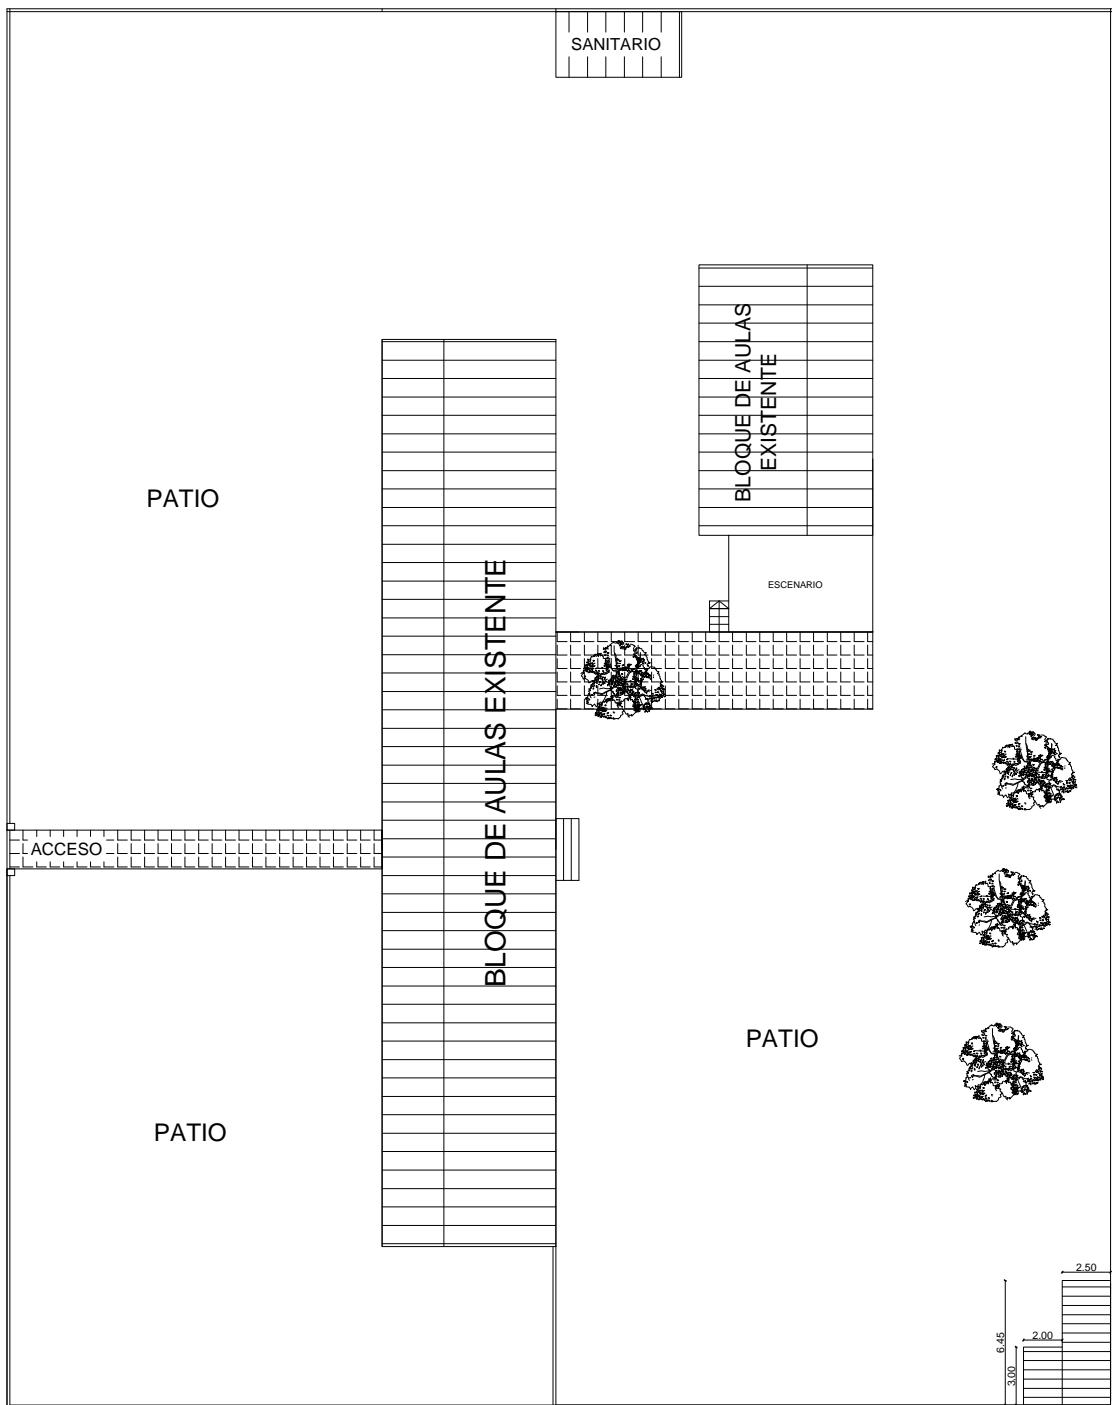

CALLE EXISTENTE

CROQUIS GENERAL

PROYECTO DE MEJORAMIENTO DE INSTALACIÓN ELECTRICA
COLEGIO NACIONAL CORONEL JORGE THOMPSON