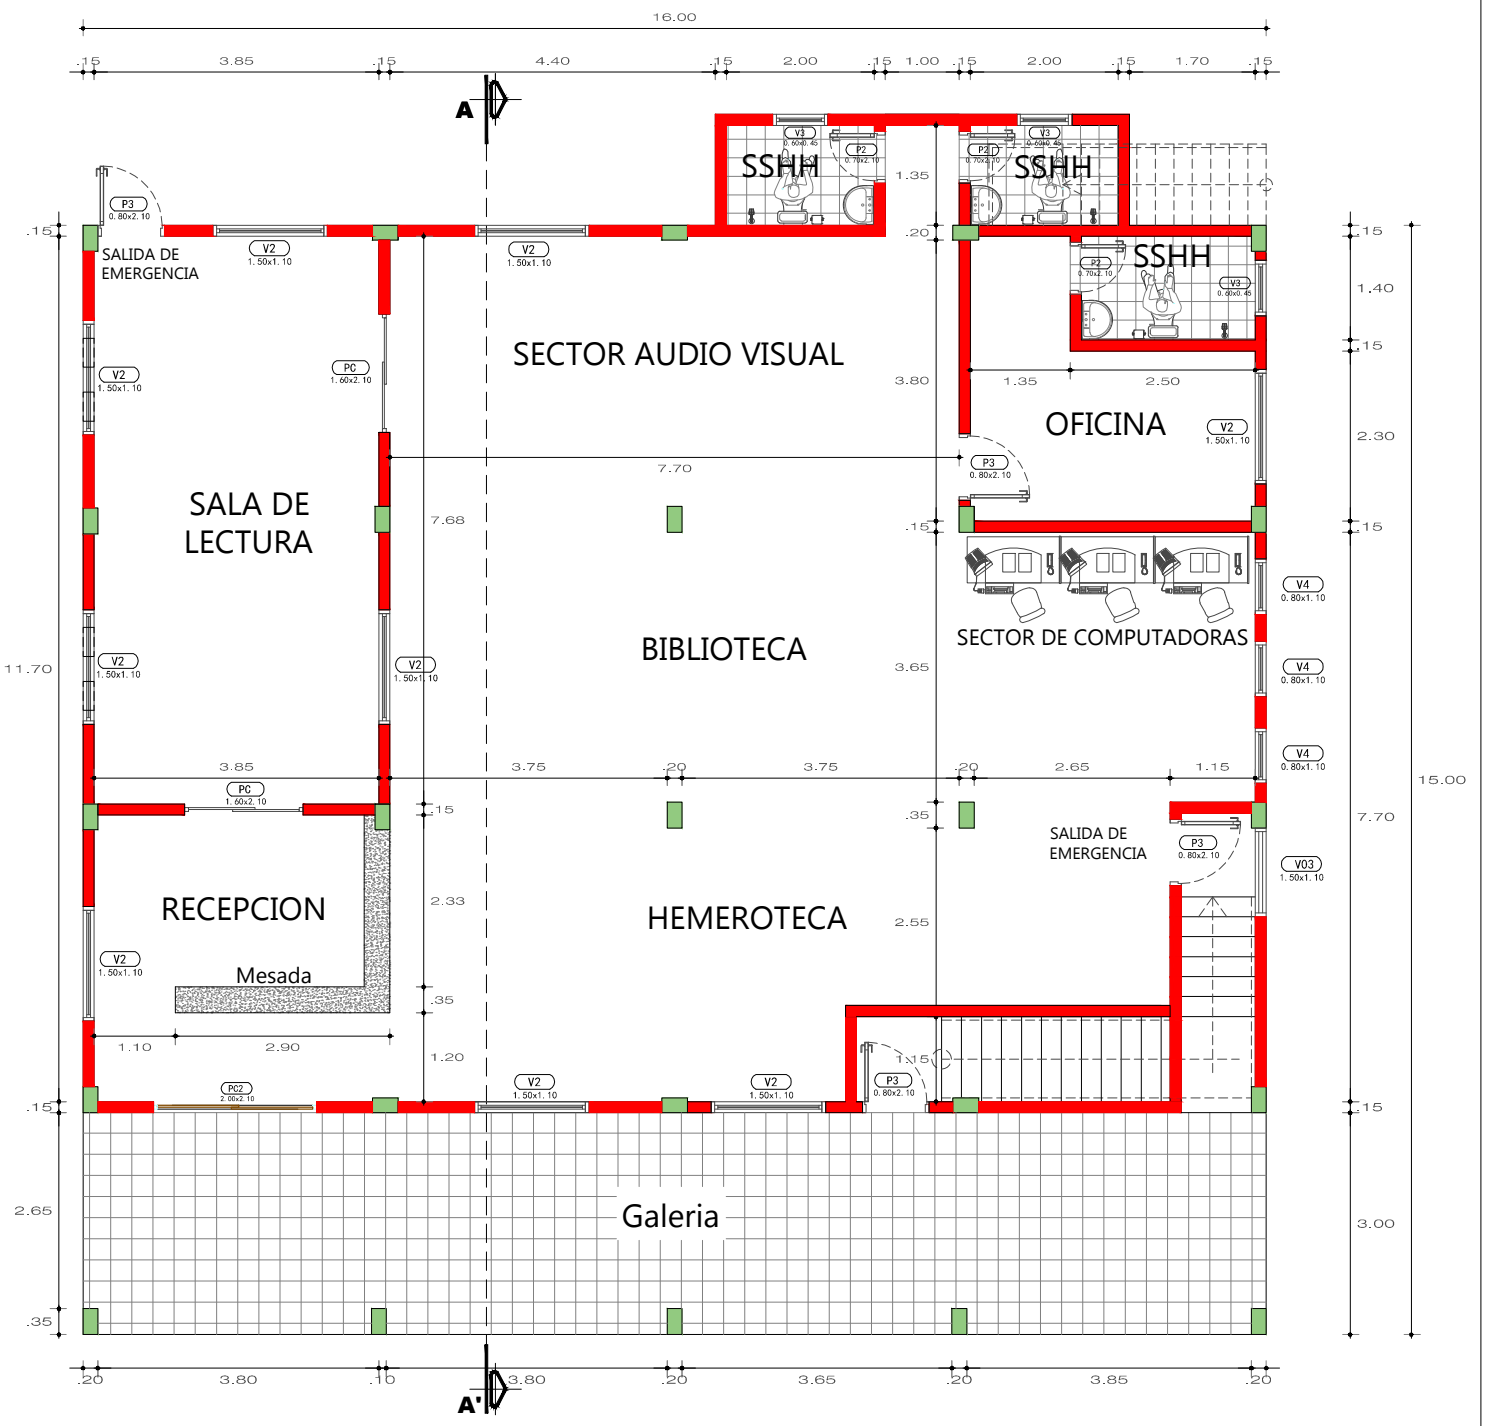

PLANTA ARQUITECTONICA --- PLANTA BAJA --- BIBLIOTECA Y CENTRO DE INVESTIGACION

PROFESIONAL.: ARQ. GUSTAVO R. MORA FARIÑA