


PLANTA DEL TECHO_1:100

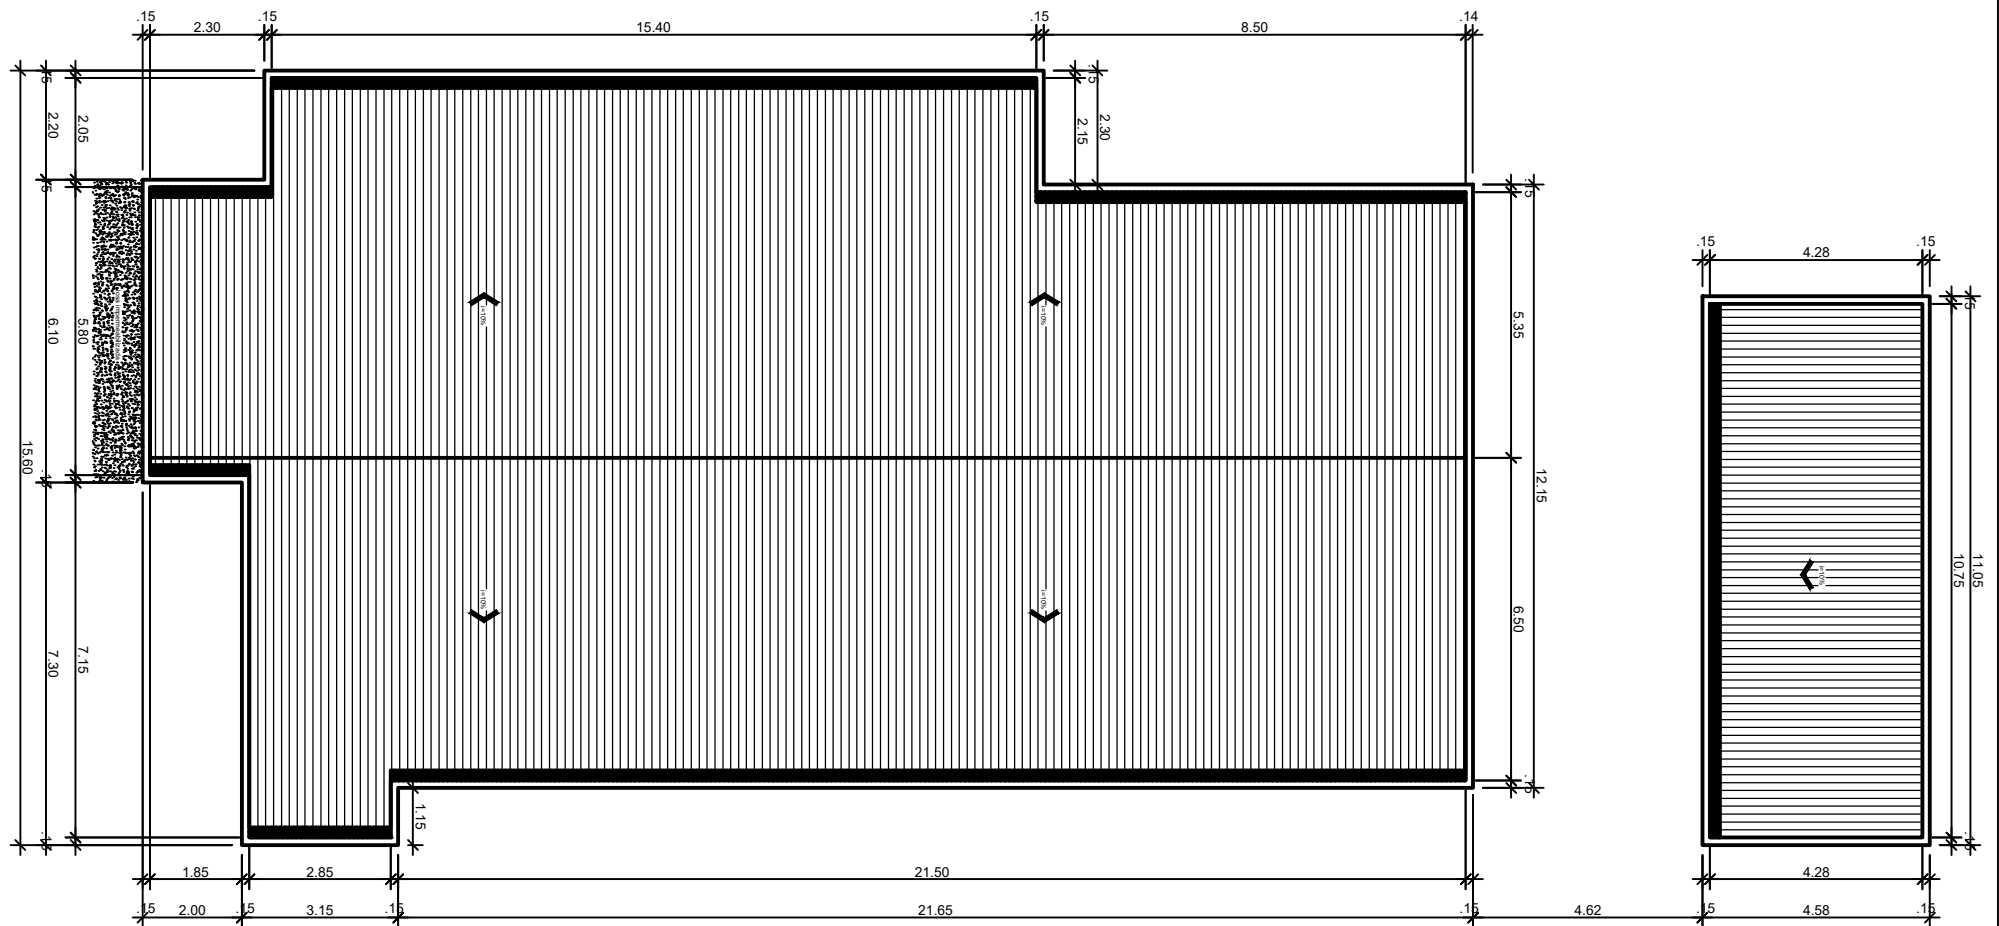

MUNICIPALIDAD DE SALTO
DEL GUAIRA

DEPARTAMENTO DE CANINDEYÚ - PY

PROYECTO

PLANTA DEL TECHO

PROYECTISTA:

Arq. Porfiria A. F. Benitez

REG.PROF.No. 1657

FECHA: JUNHO
DEL 2017

Lamina No.

2